


[illegible][illegible]

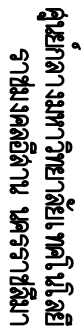

ໂຄສະນາ

วิเทศาณานิเทศ

ប.ពិ ជាតិគោលនយោបាយ

УДК 62-50:62-50.01

DATE RECEIVED JAN 1968

นายเนติ ศิริสารภรณ์ ๐๙๒๘๔

ප්‍රතිපත්ති

reproduced without the permission of the



รวม 5 พฤษภาคม 2554


ซึ่งกาลไกลใน ๒๐๖๕

ॐ नमो भगवते वासुदेवाय

E-02

SINGLE LINE DIAGRAM FOR MIBB

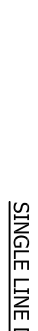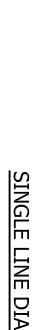

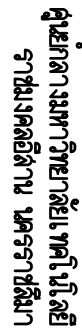

ໂຄສະນາ

กรมส่งเสริมการค้าระหว่างประเทศ

ប.ក ចាត់ចែង ឧបករណ៍ ផ្សេងៗ

02-954-2485 fax: 02-954-2485 mobile: 02-954-2485
e-mail address: thoochal@earthlink.net

အသံကွဲ၊ အသံကွဲကွဲ၊ အသံကွဲကွဲကွဲ

យ៉ាងណា ក៏ដោយ ឆ្នាំ២០០៥

ម៉ឺនីស្តេរី ក្រសួង ៣២៤០៩


1

ප්‍රධාන කොටස

produced without the permission of the

5 พฤษภาคม 2554


















































































7

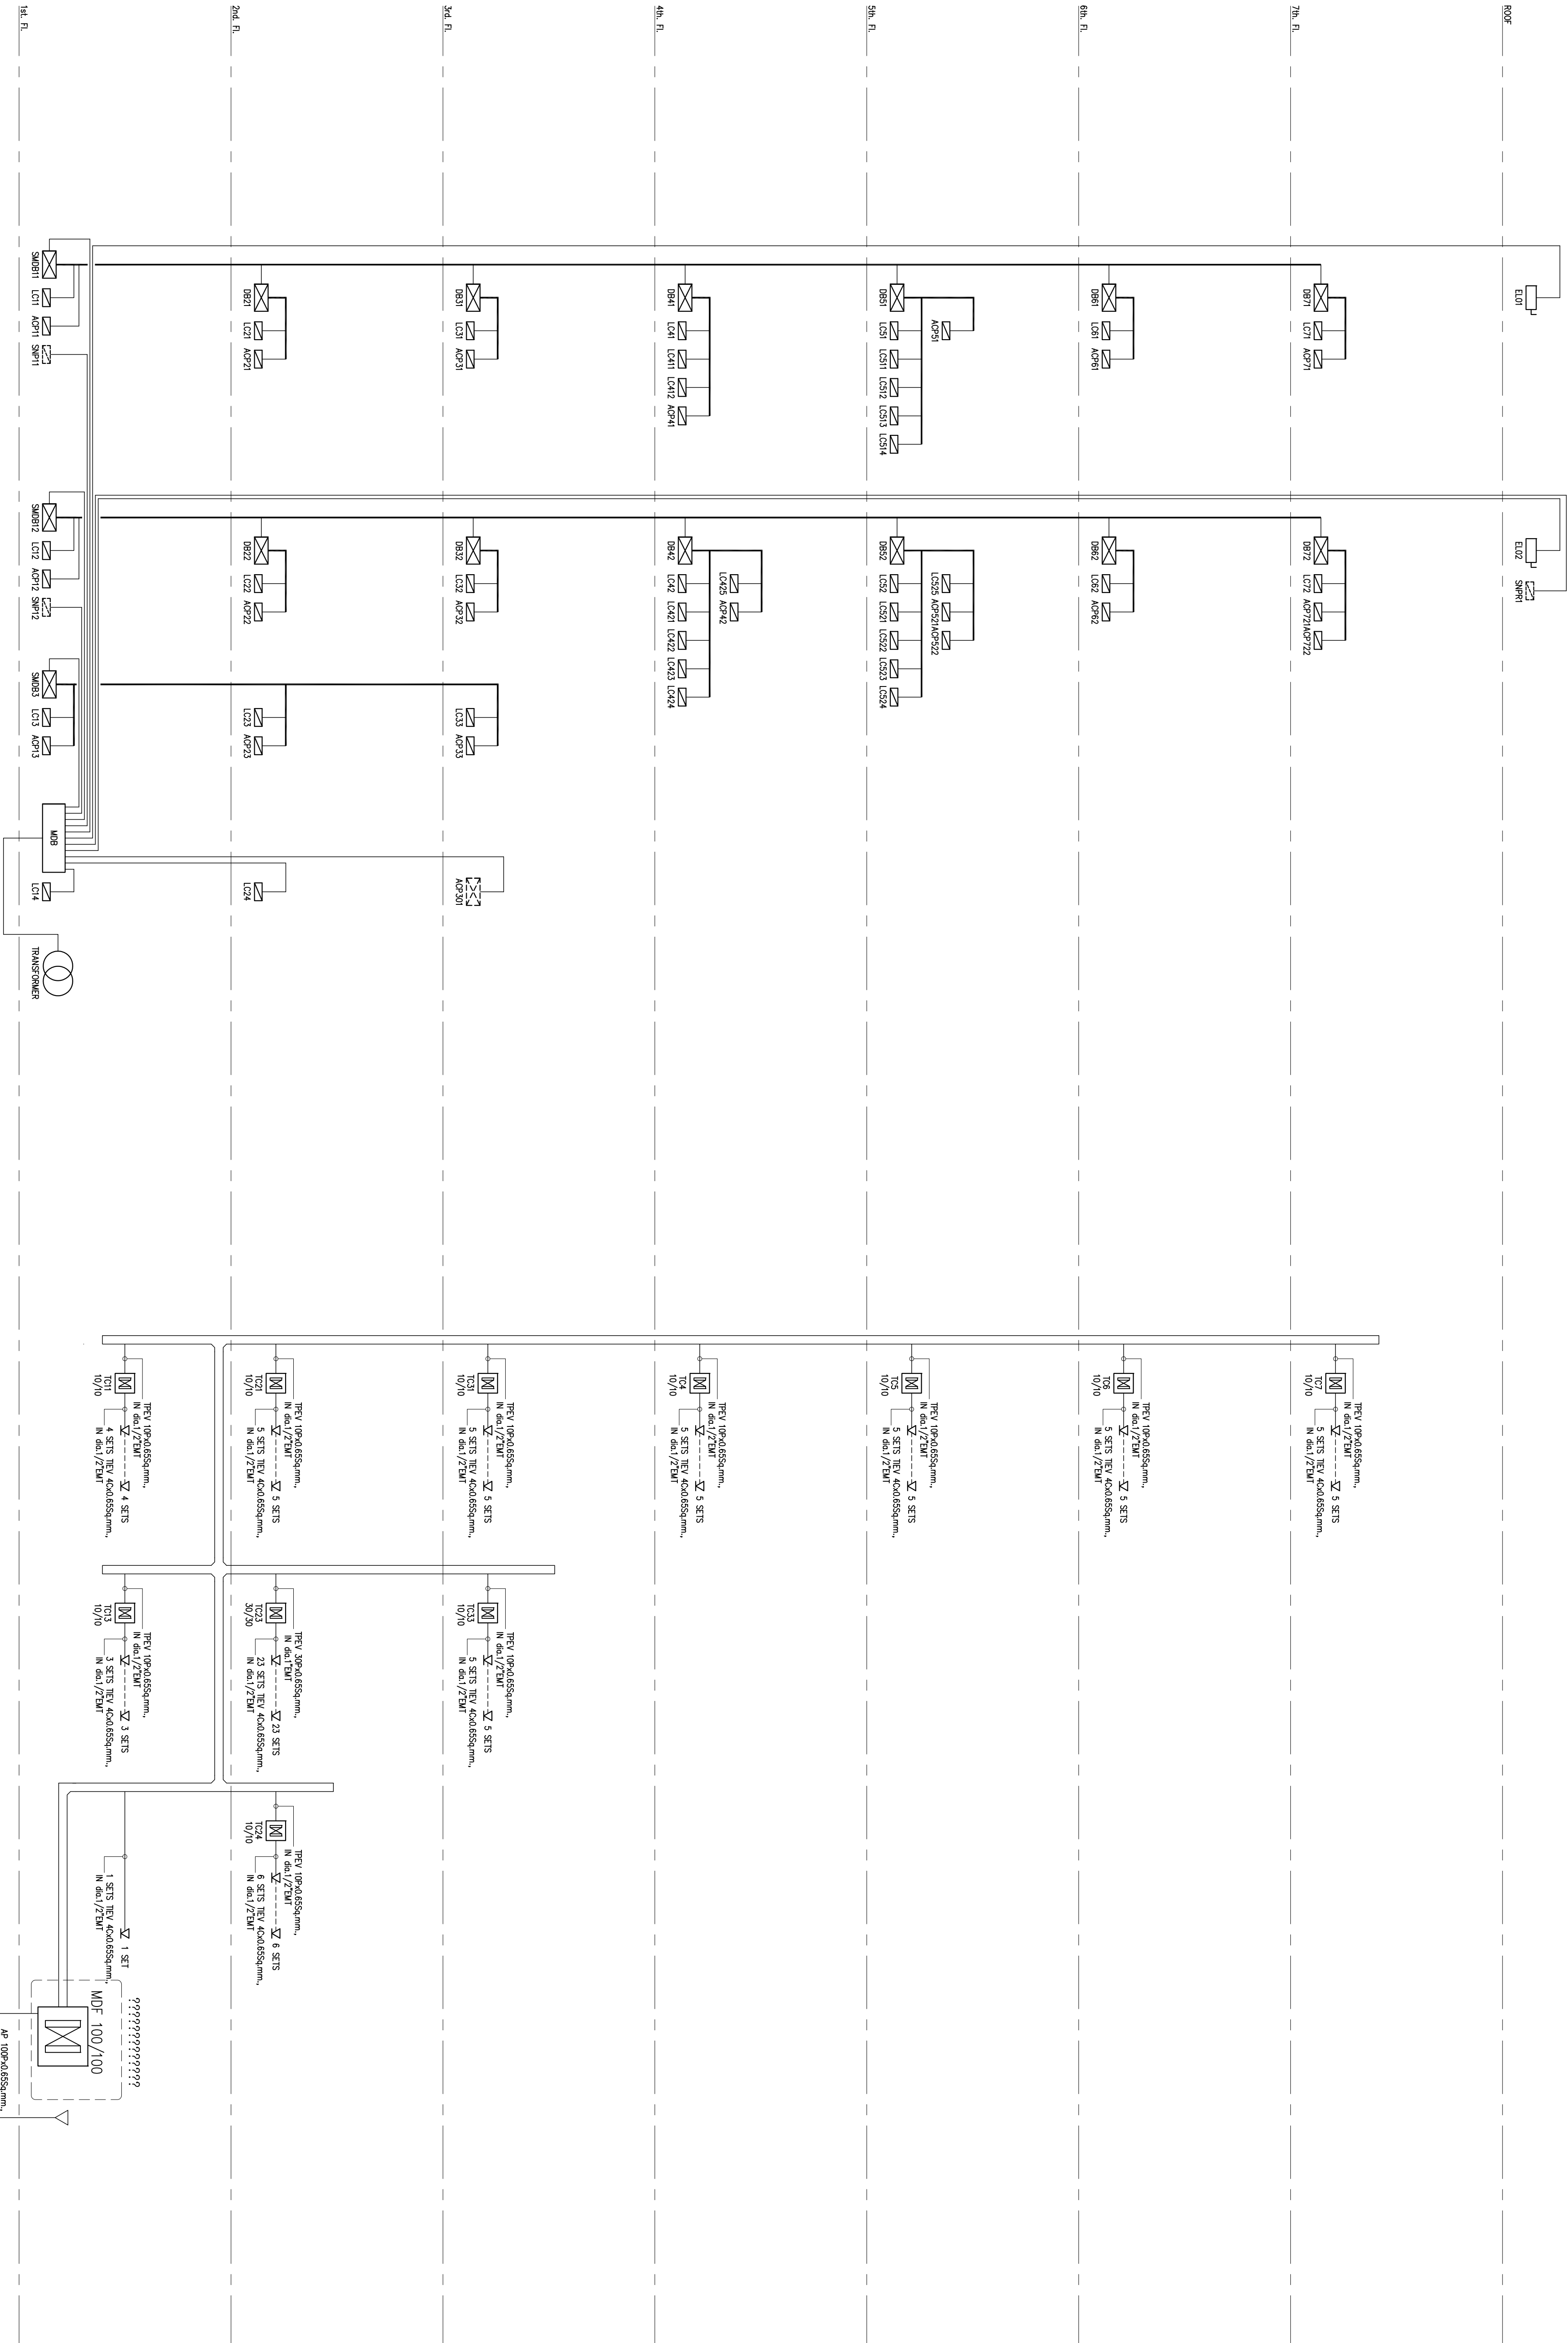


SCALE

SCALE

TOP ROOF

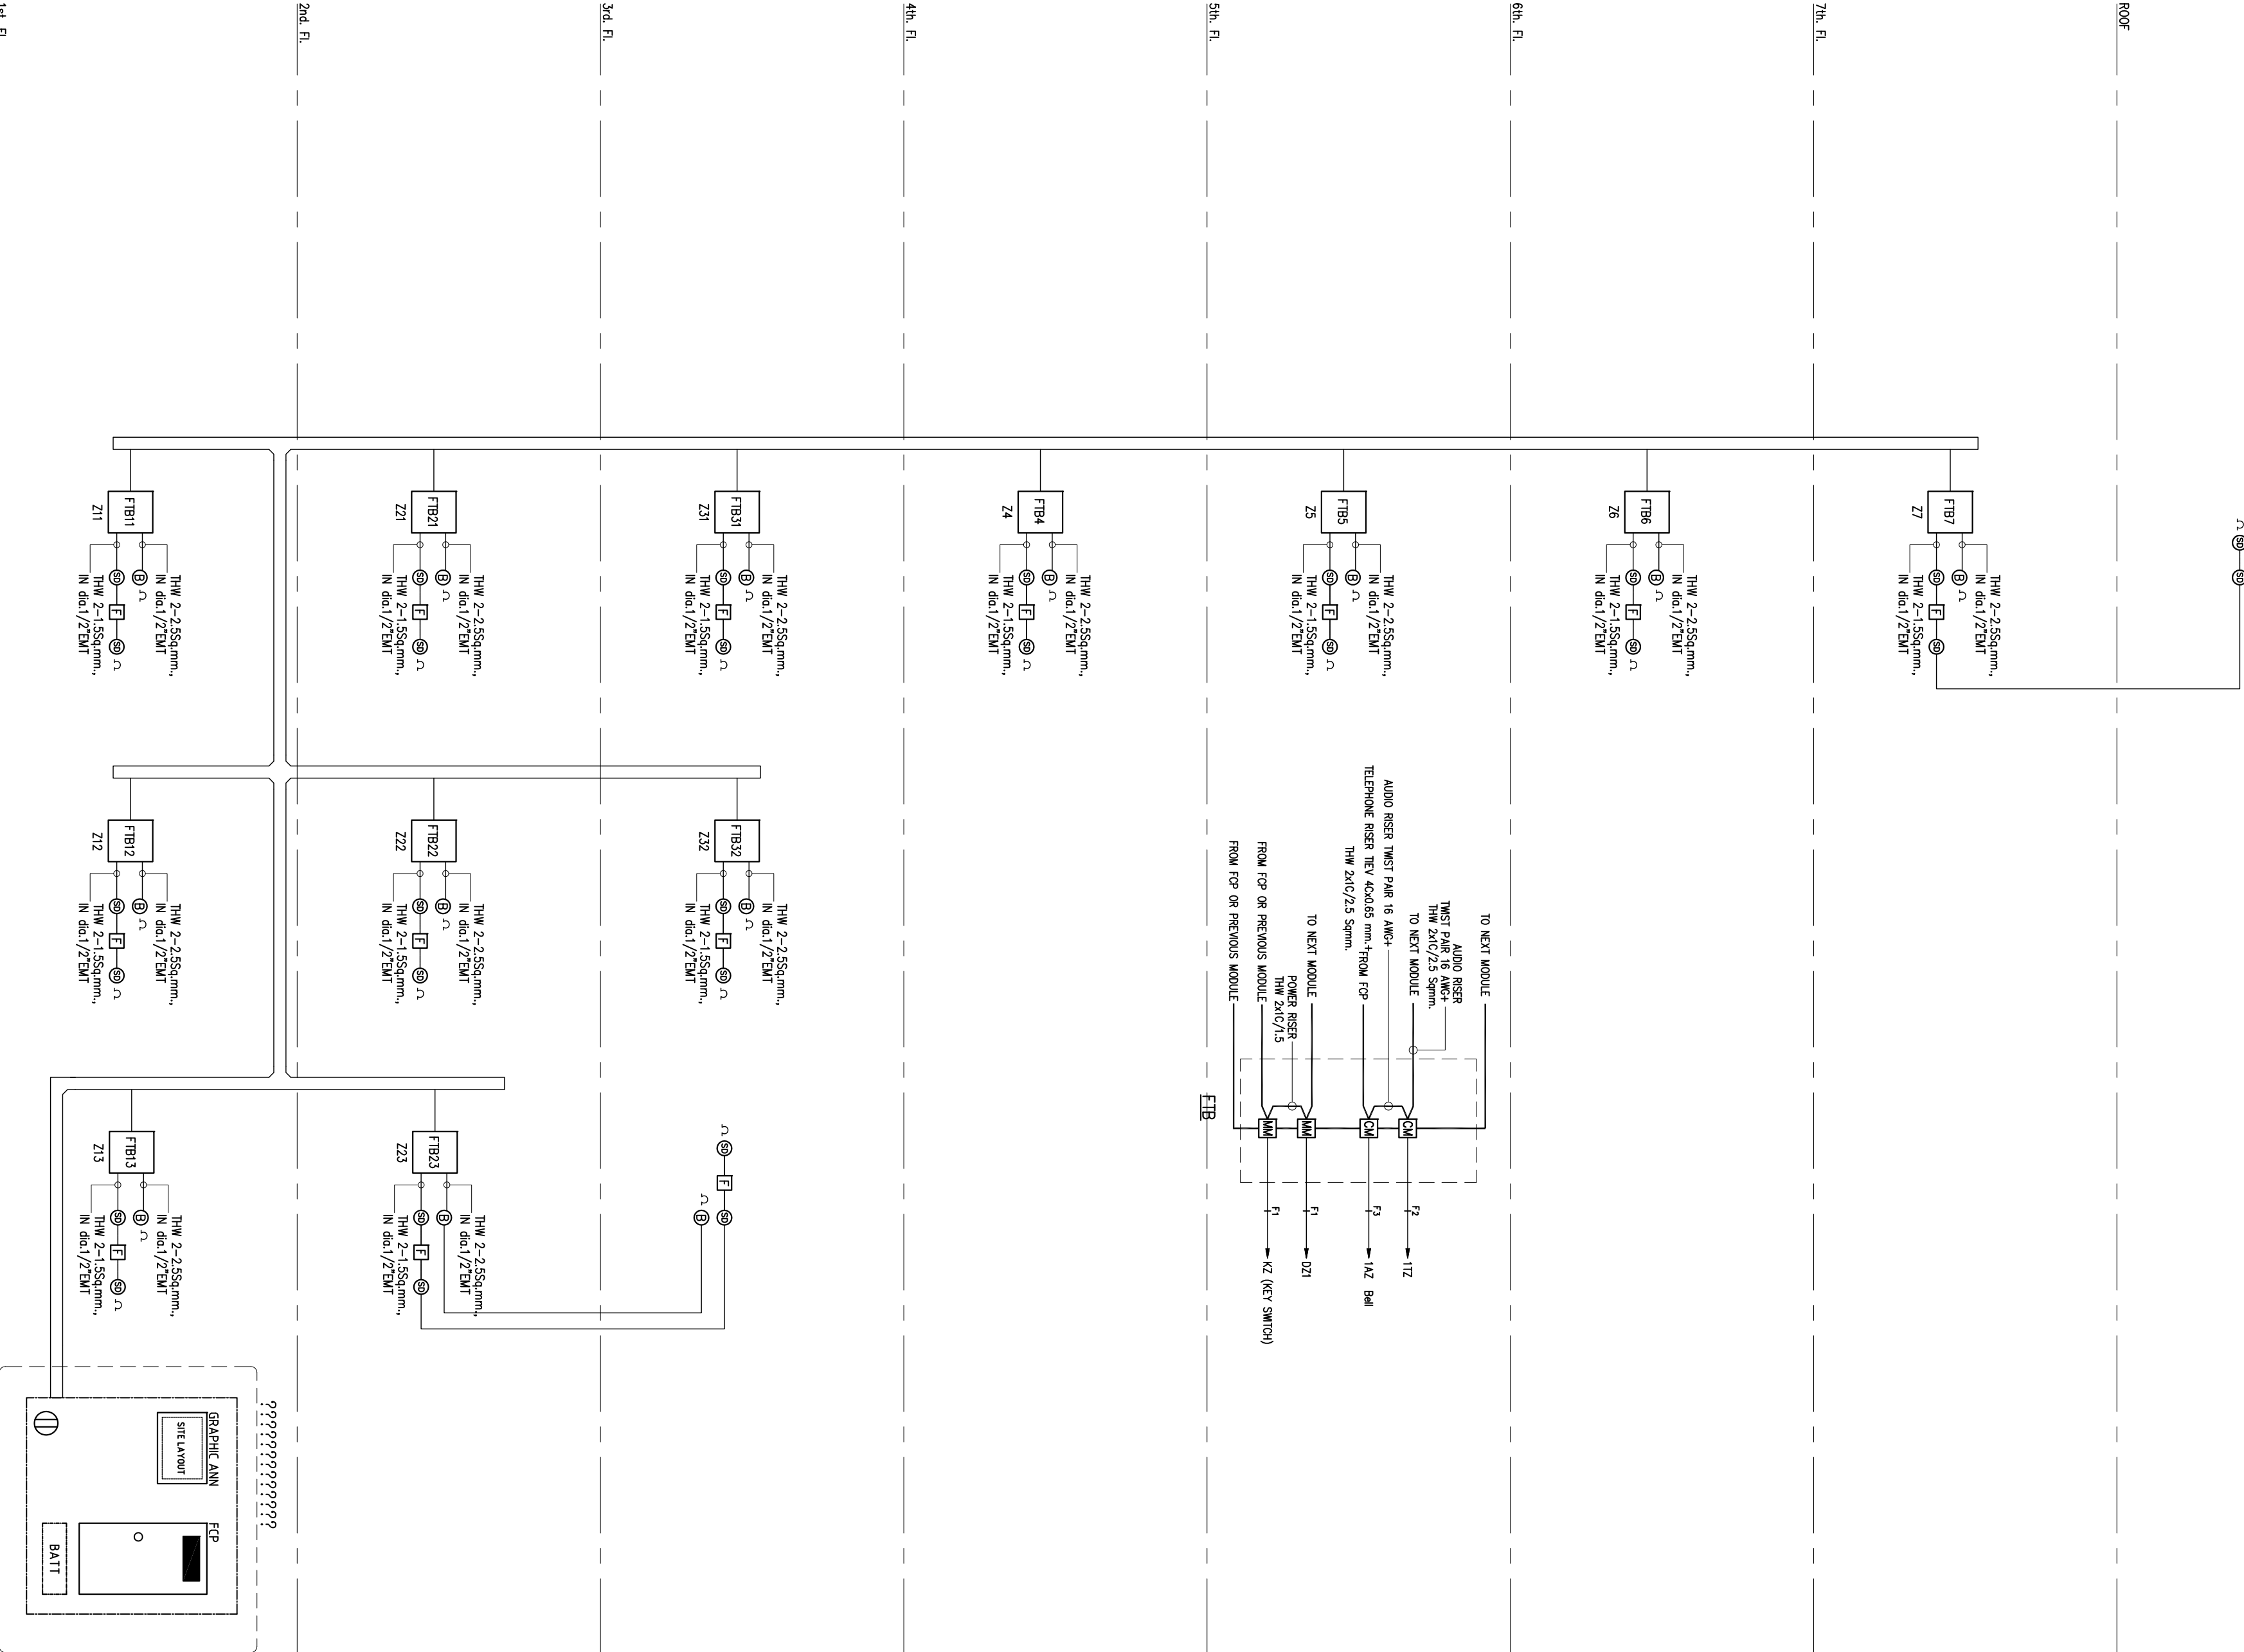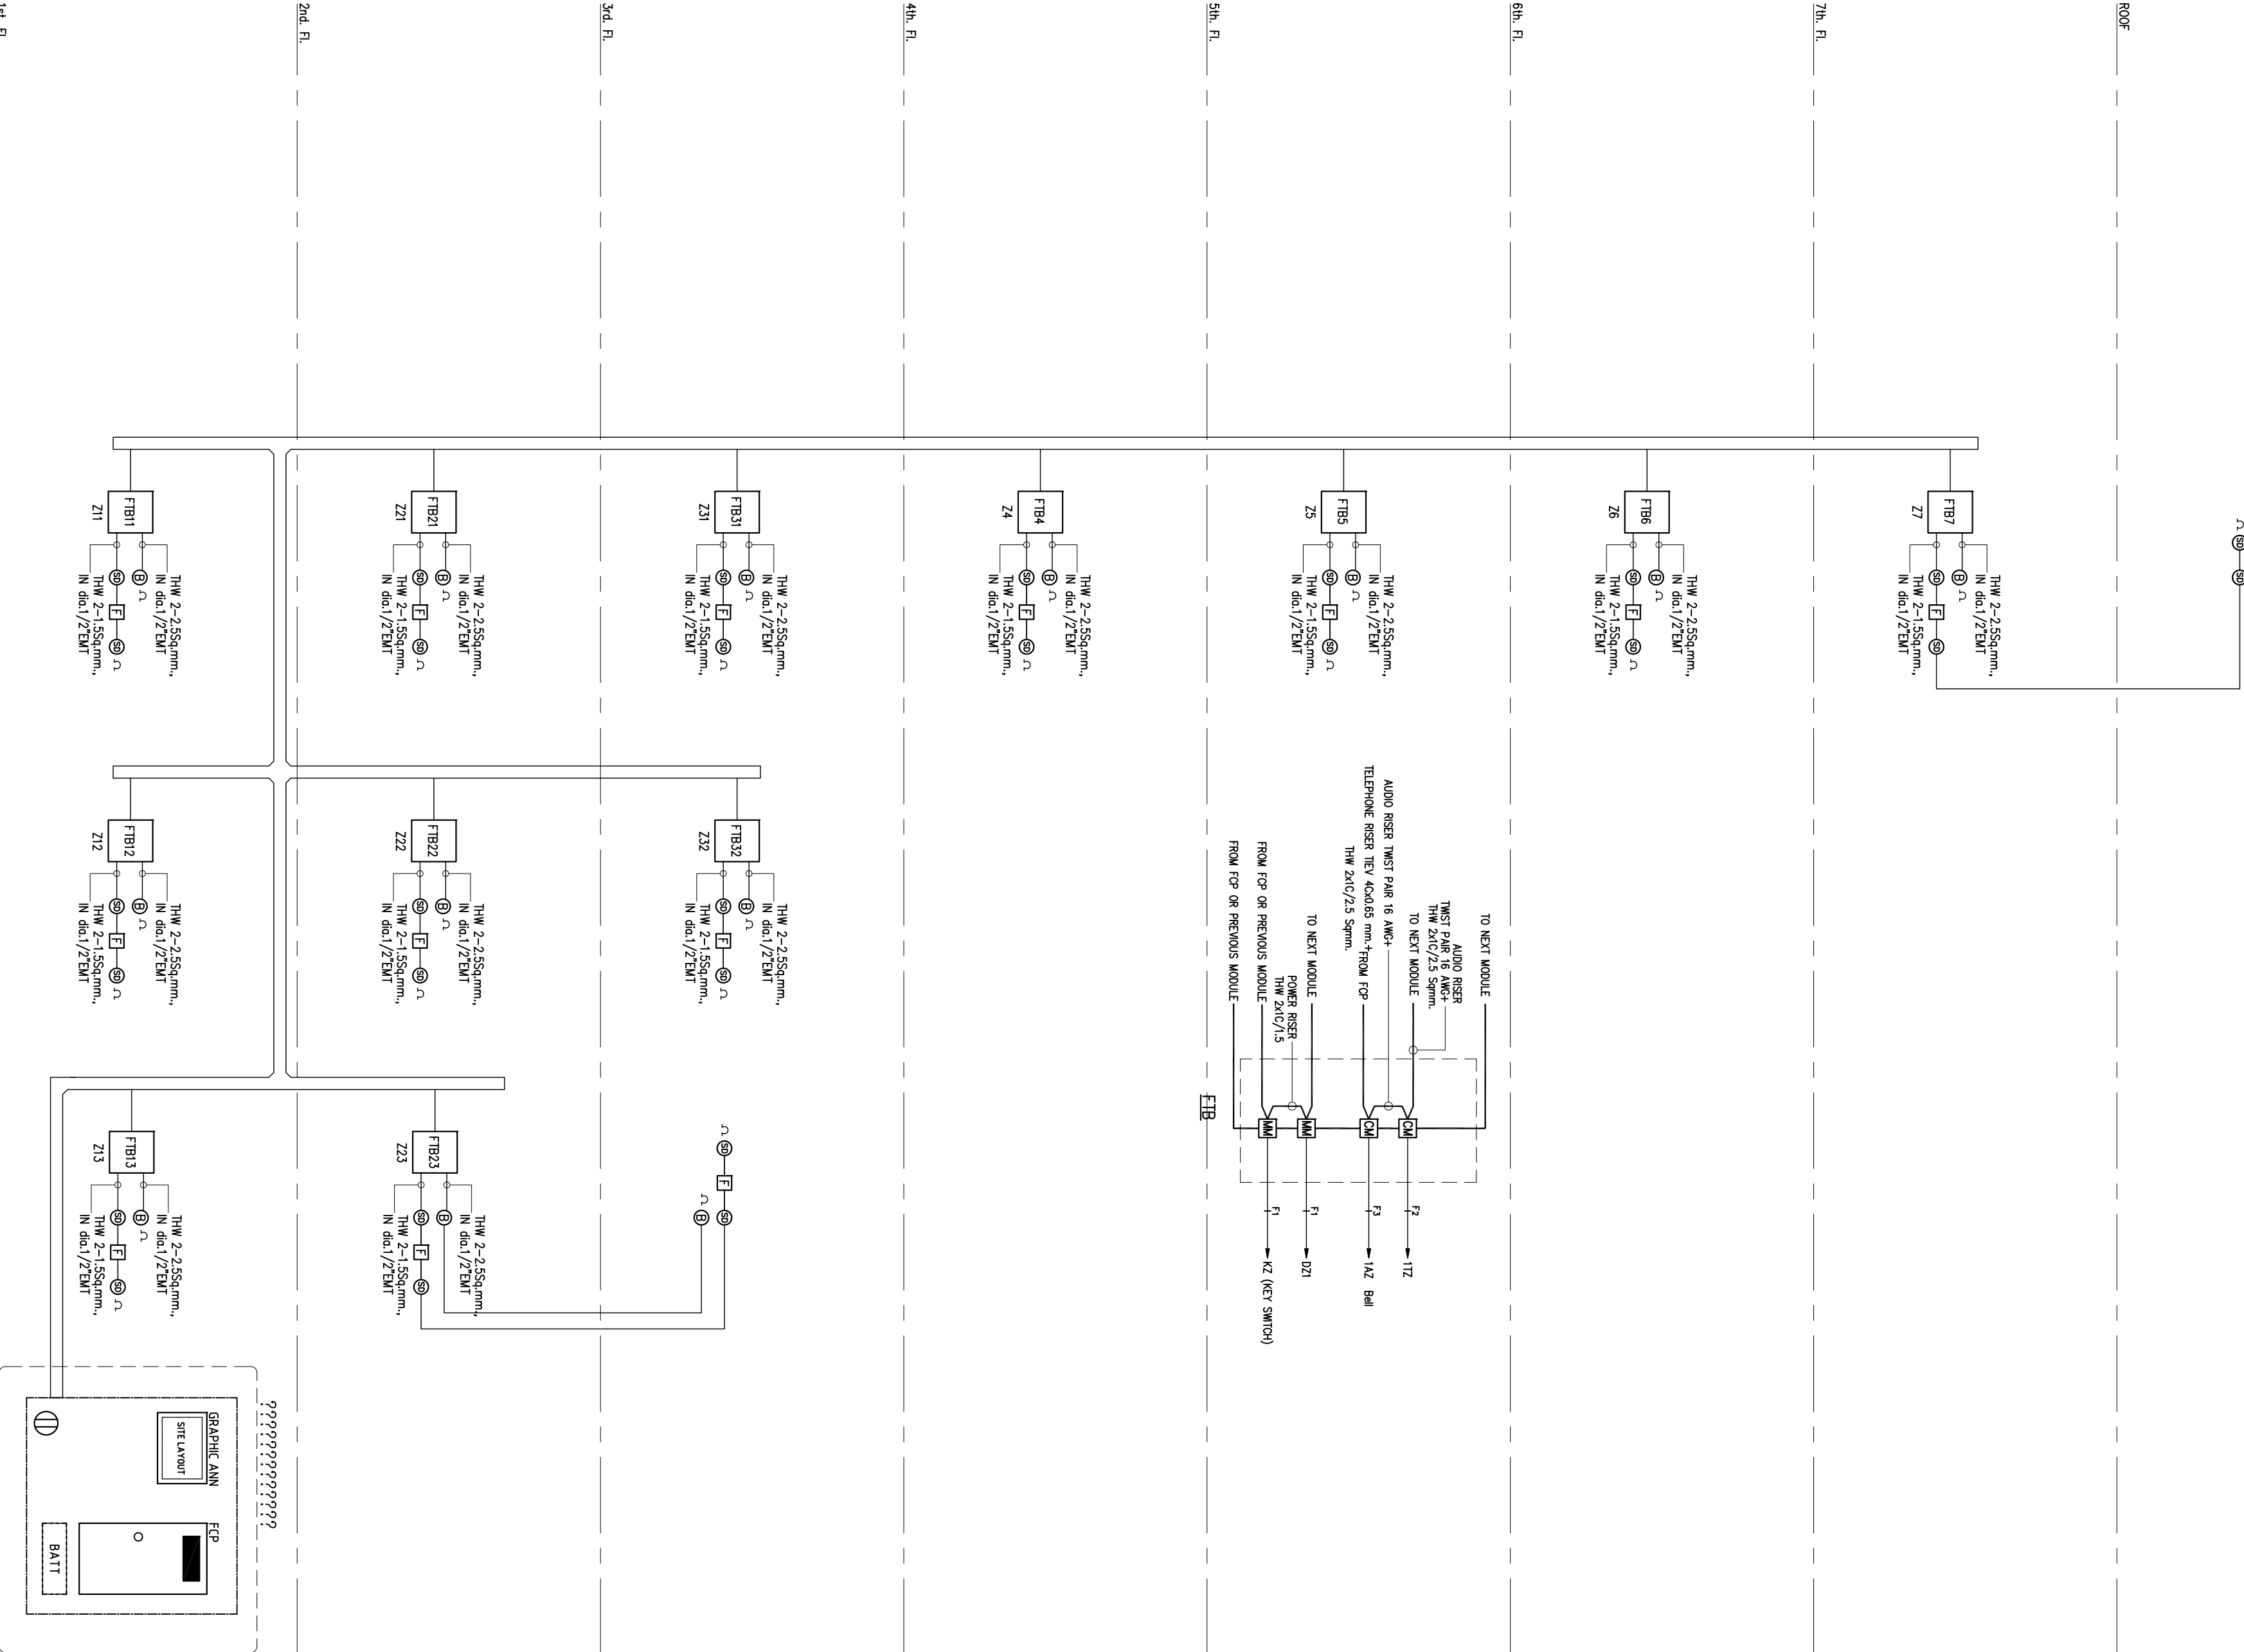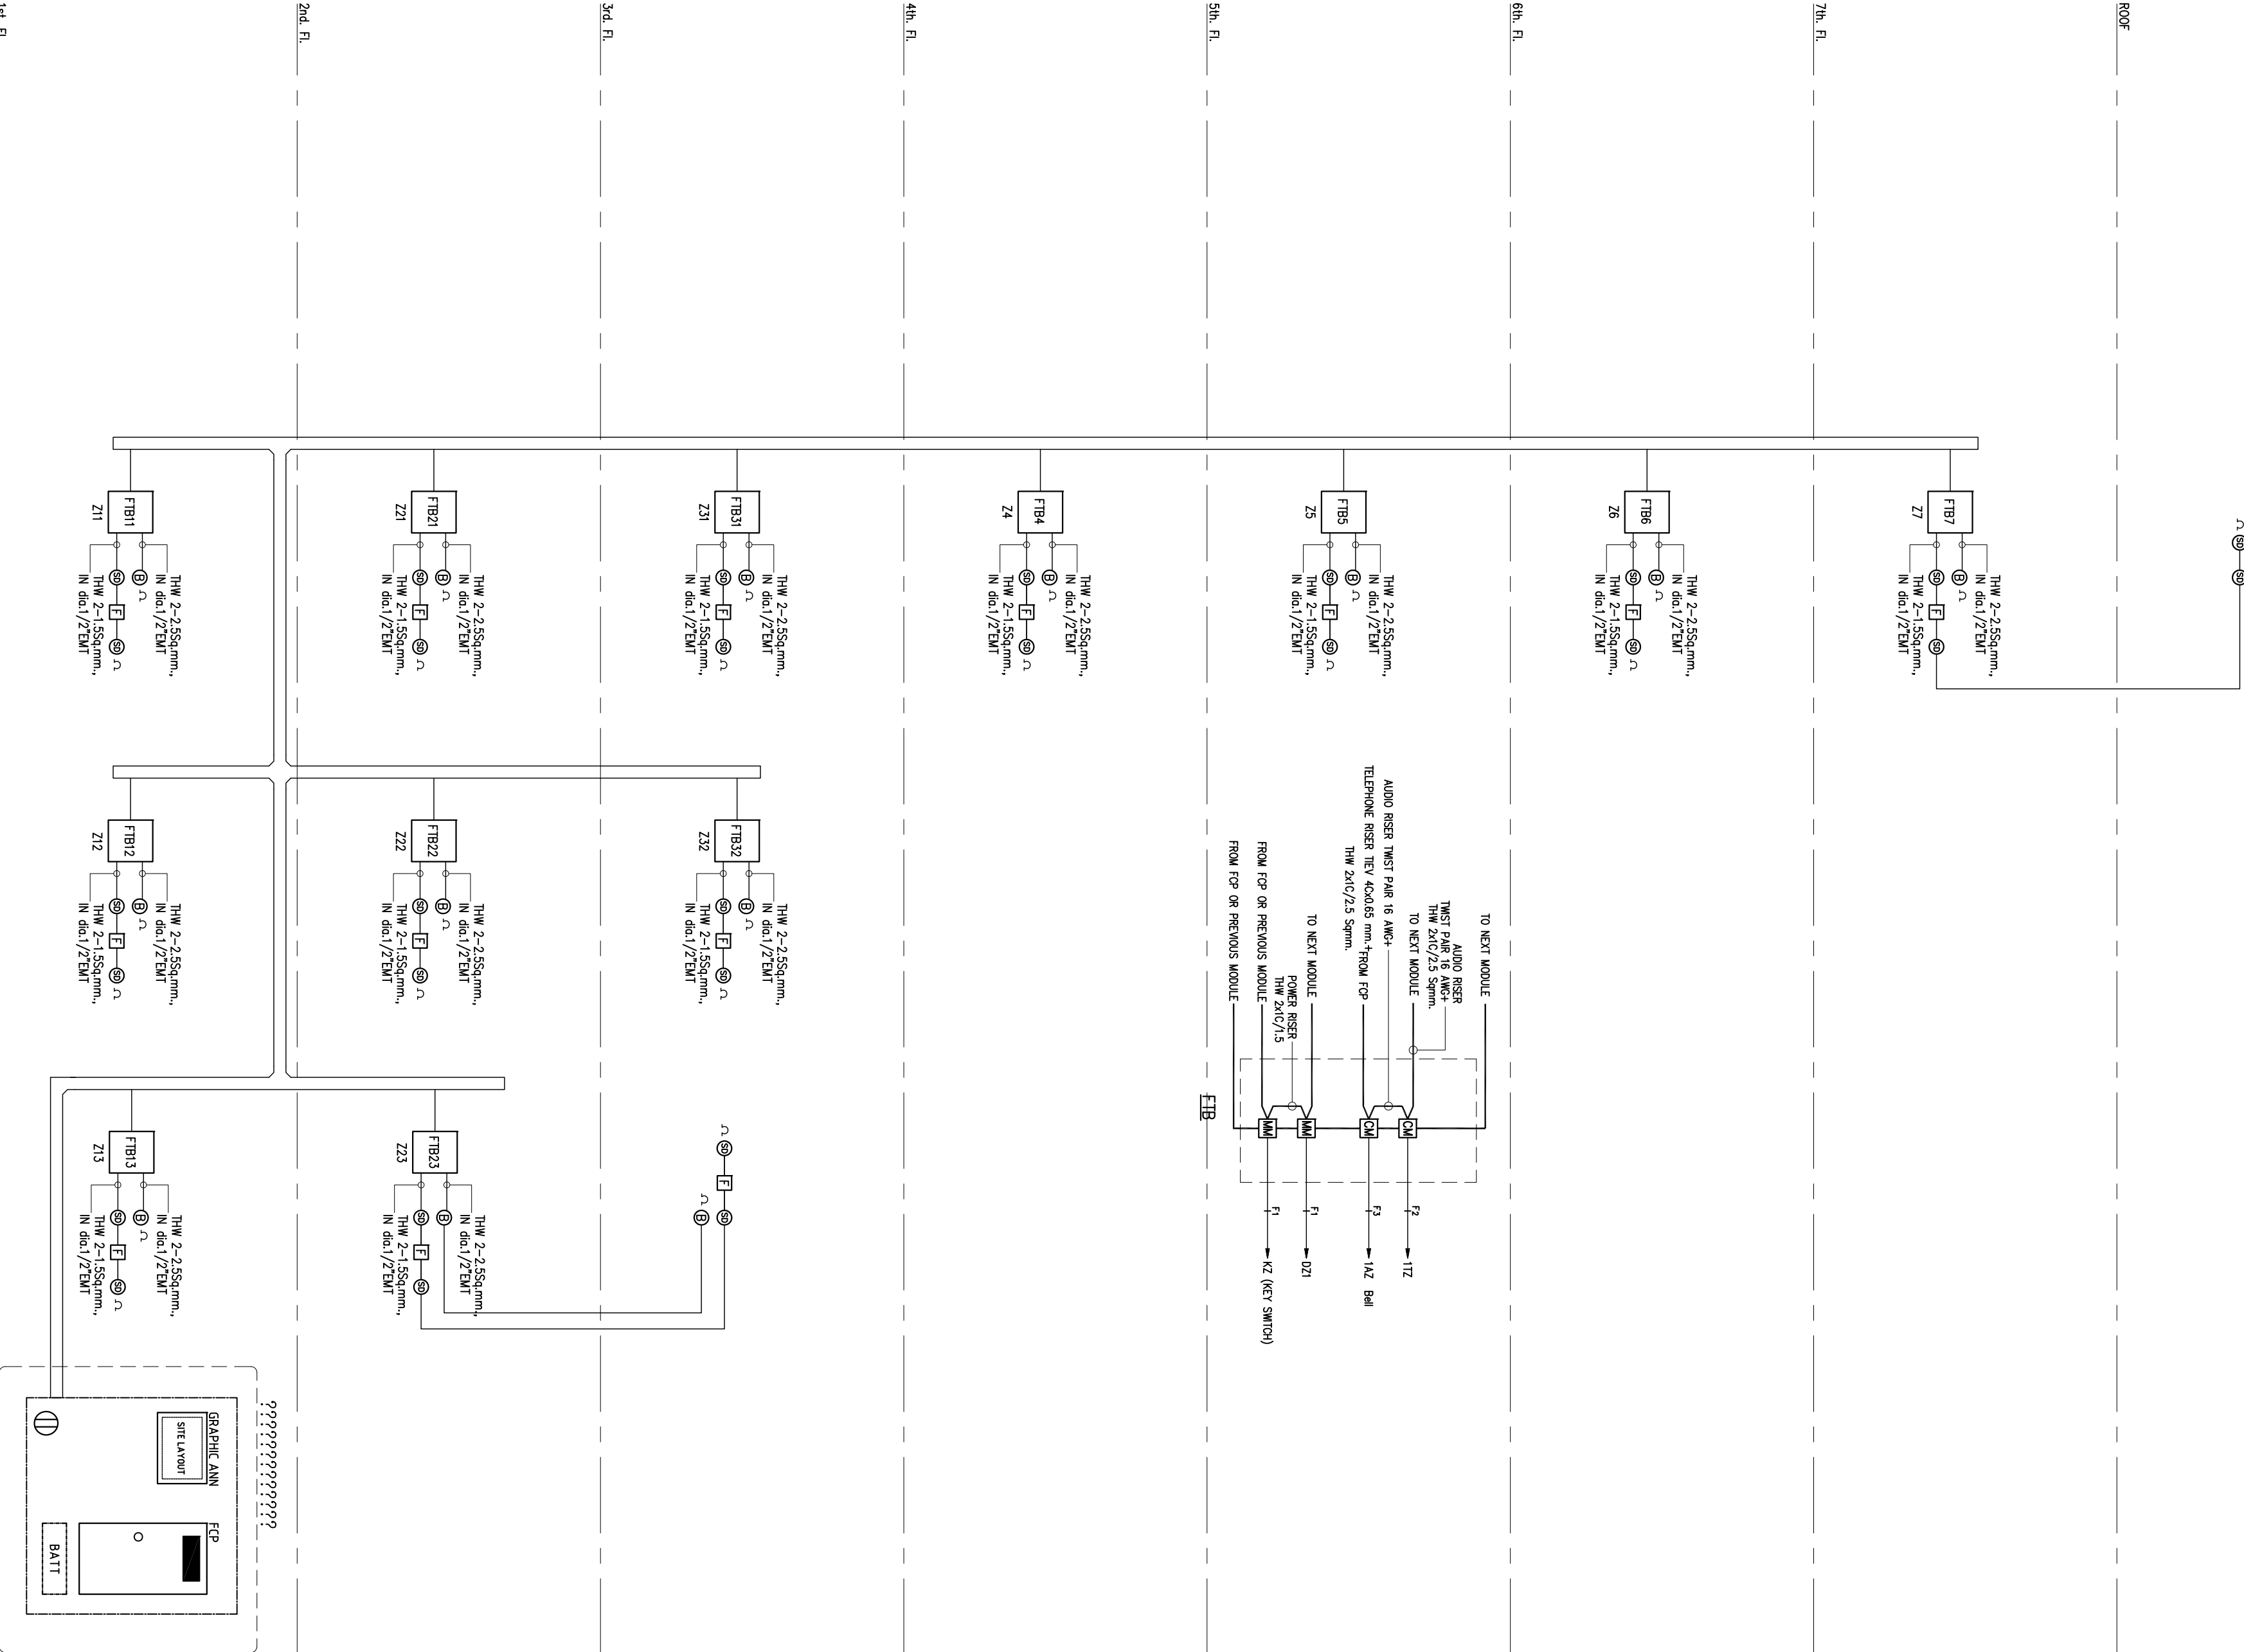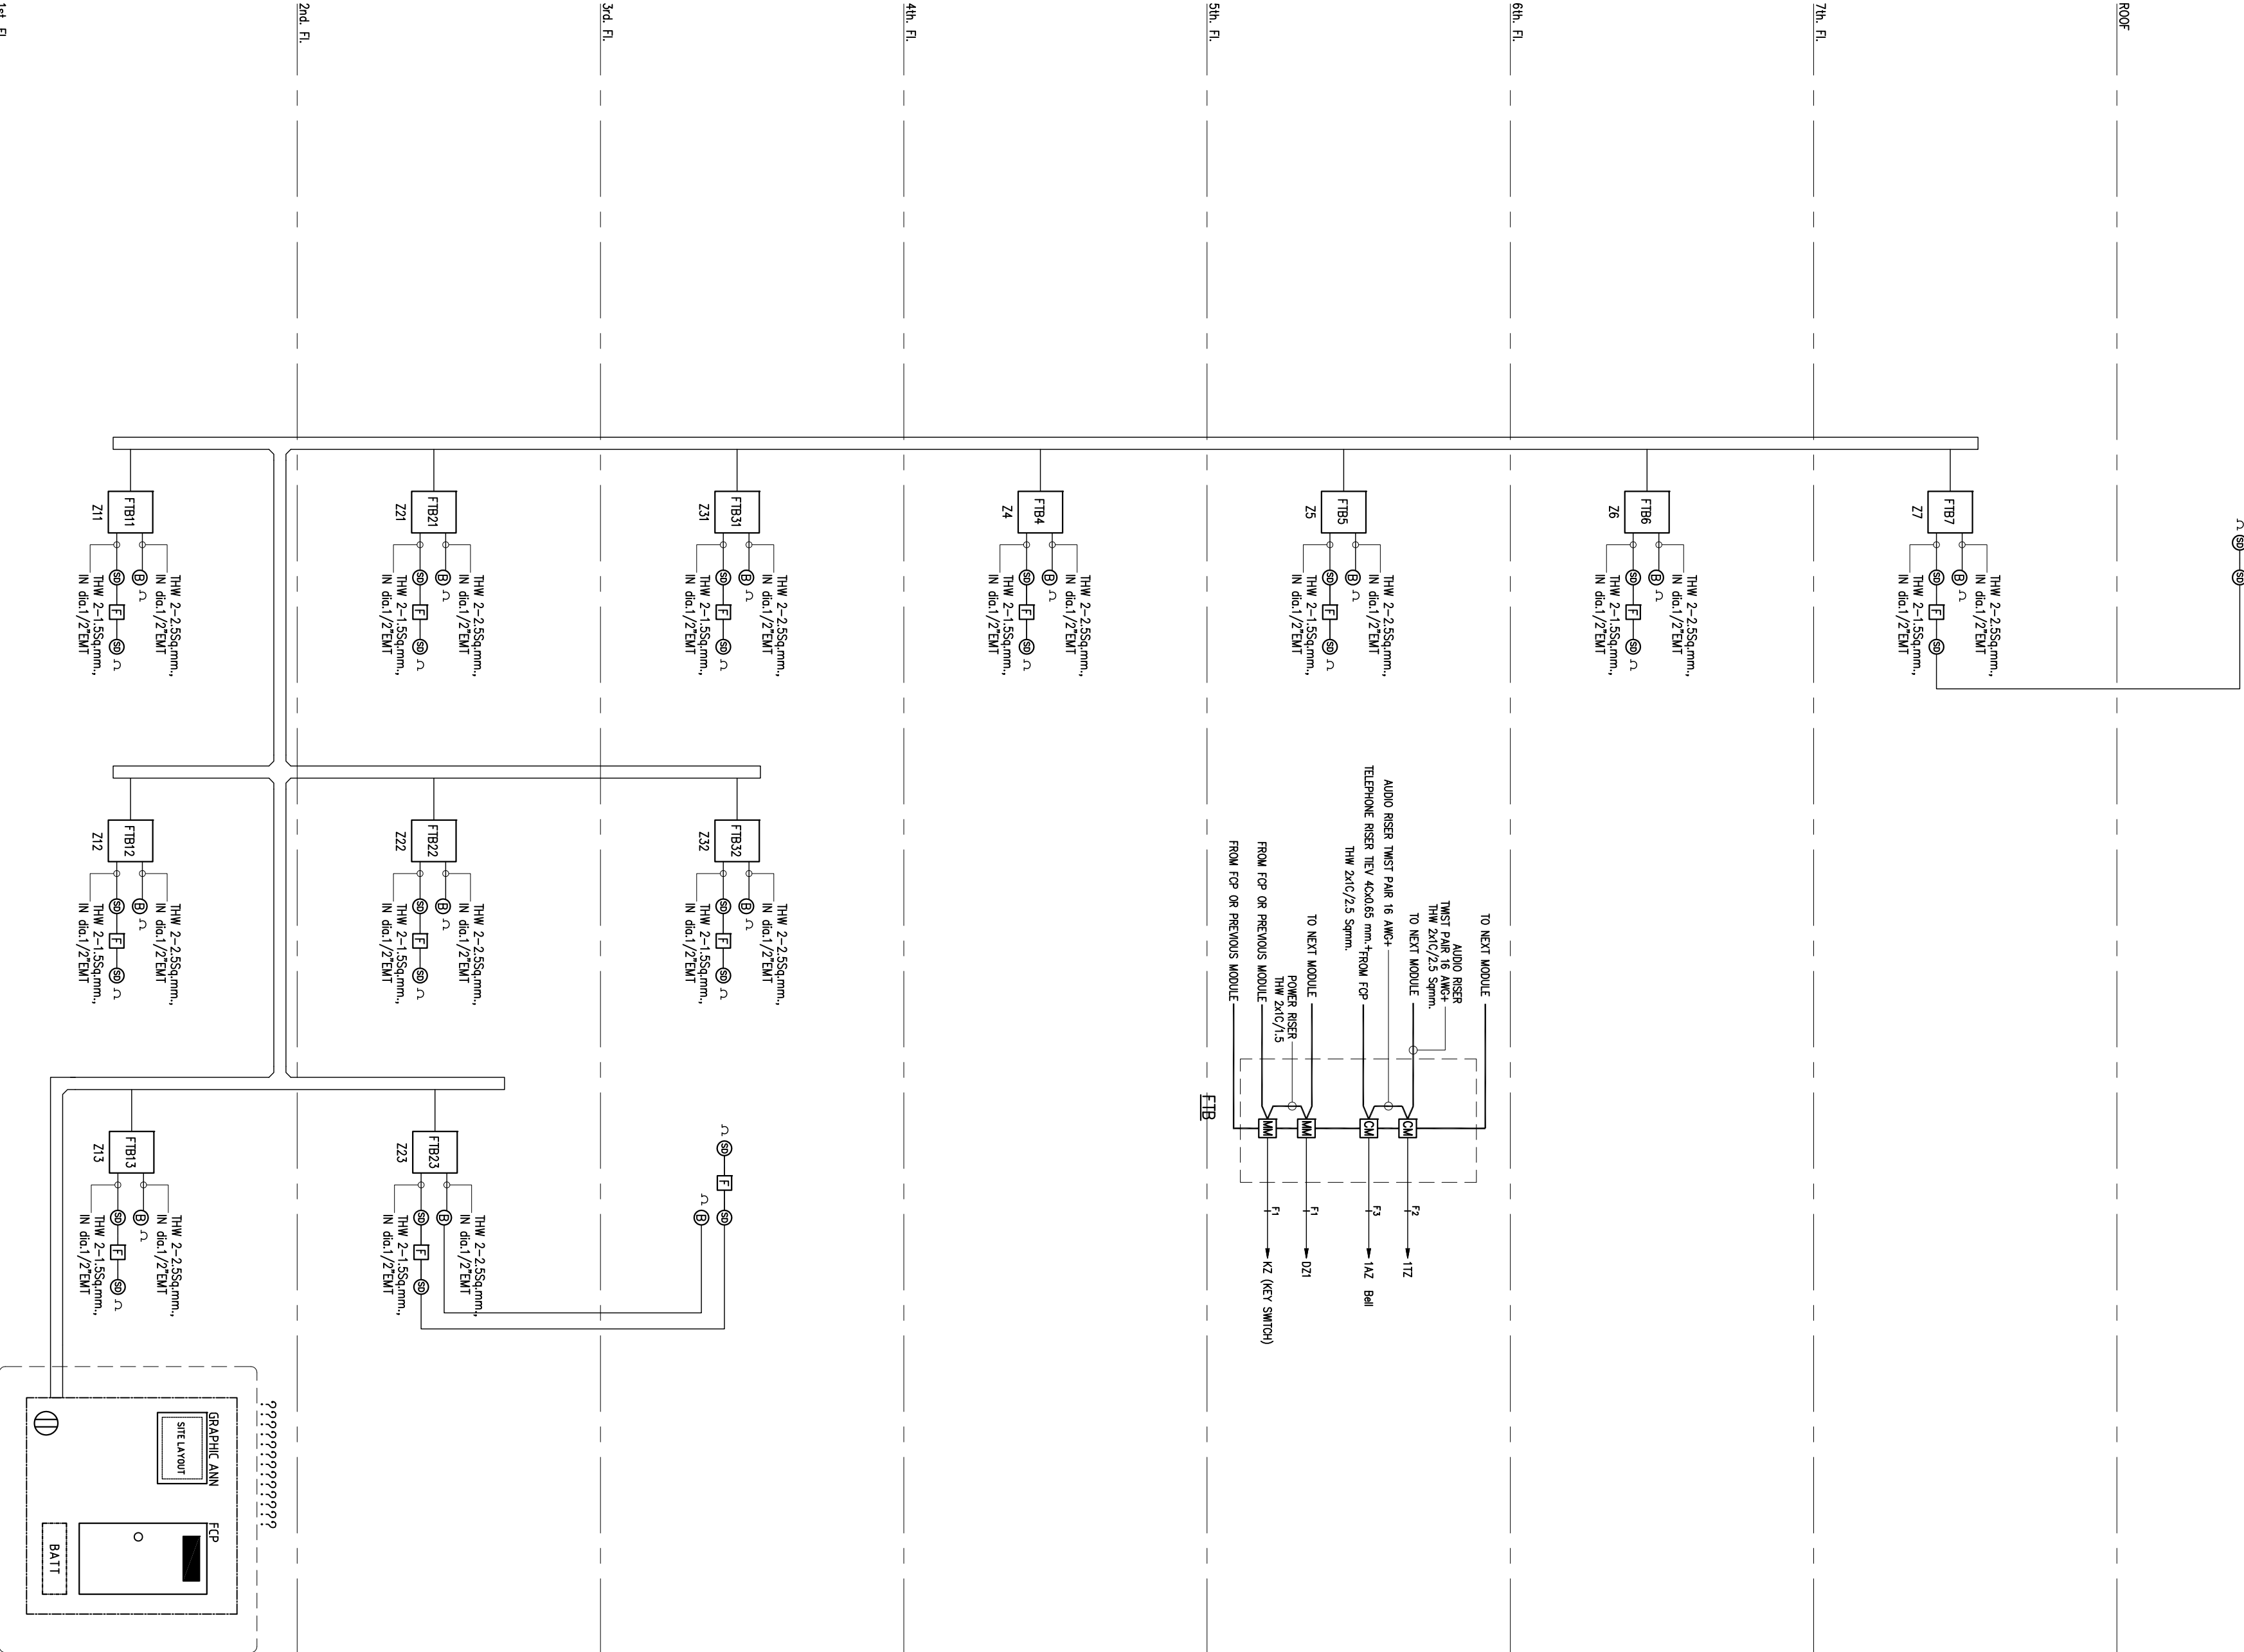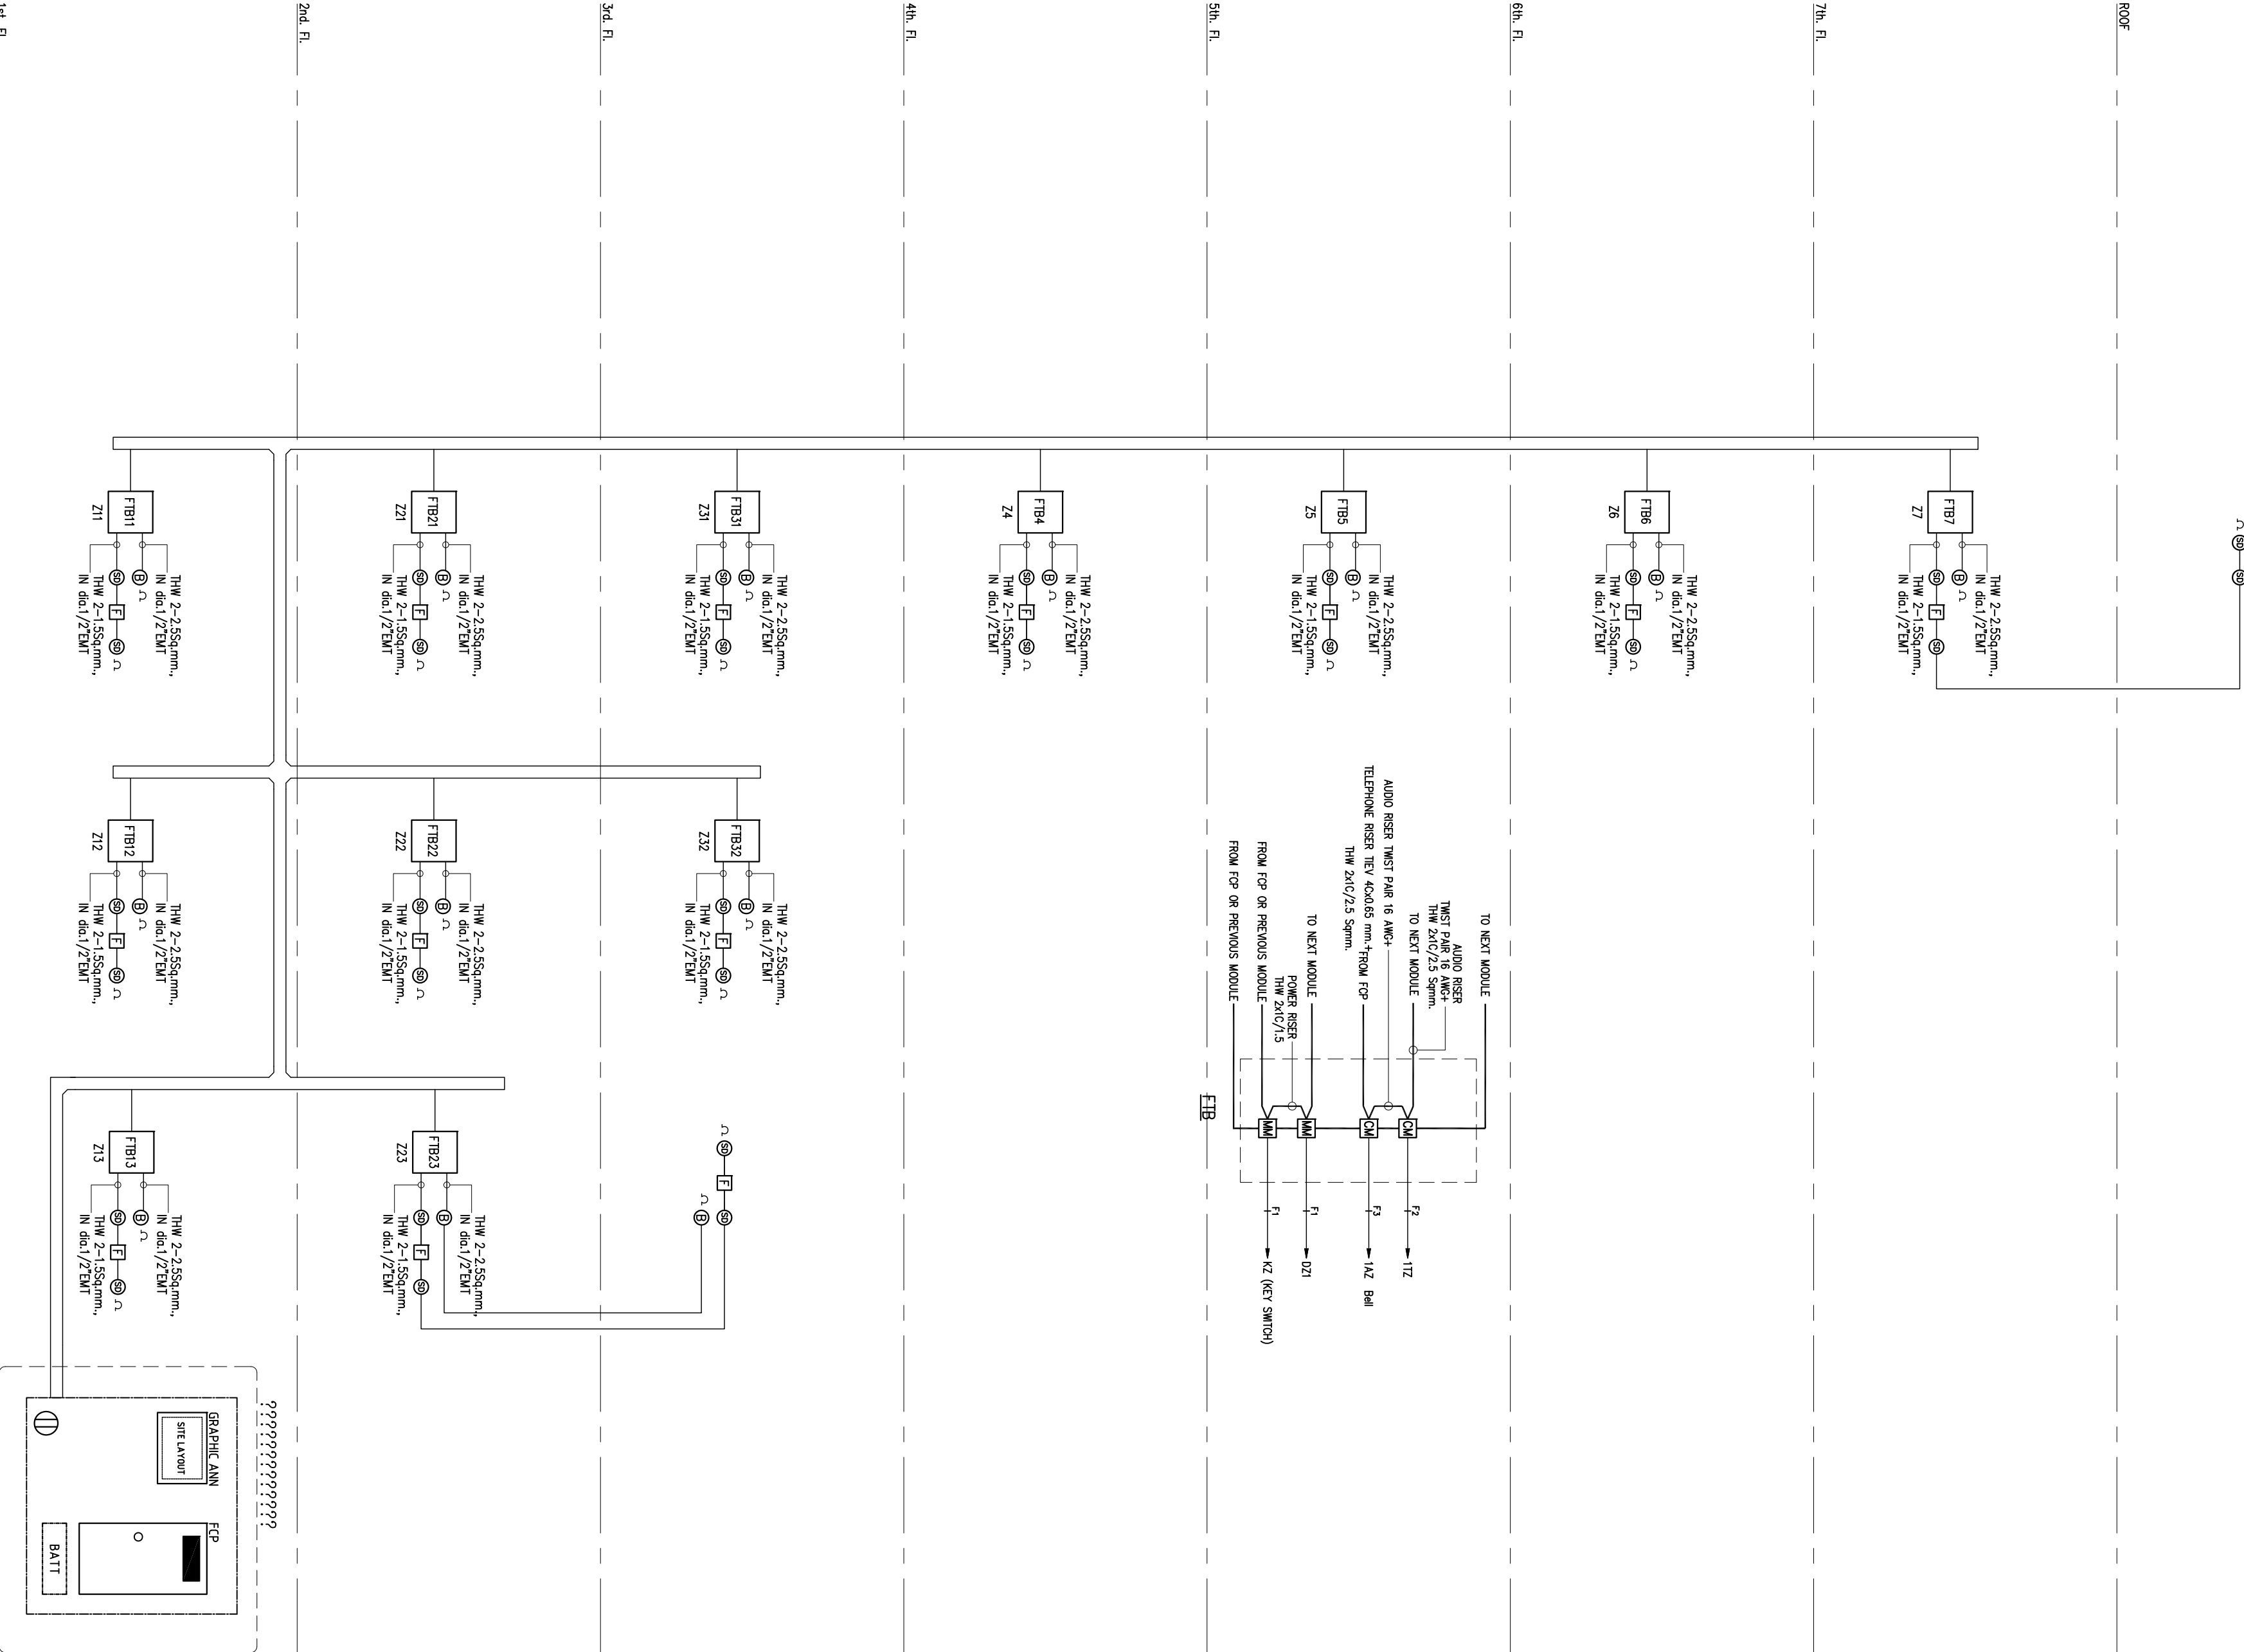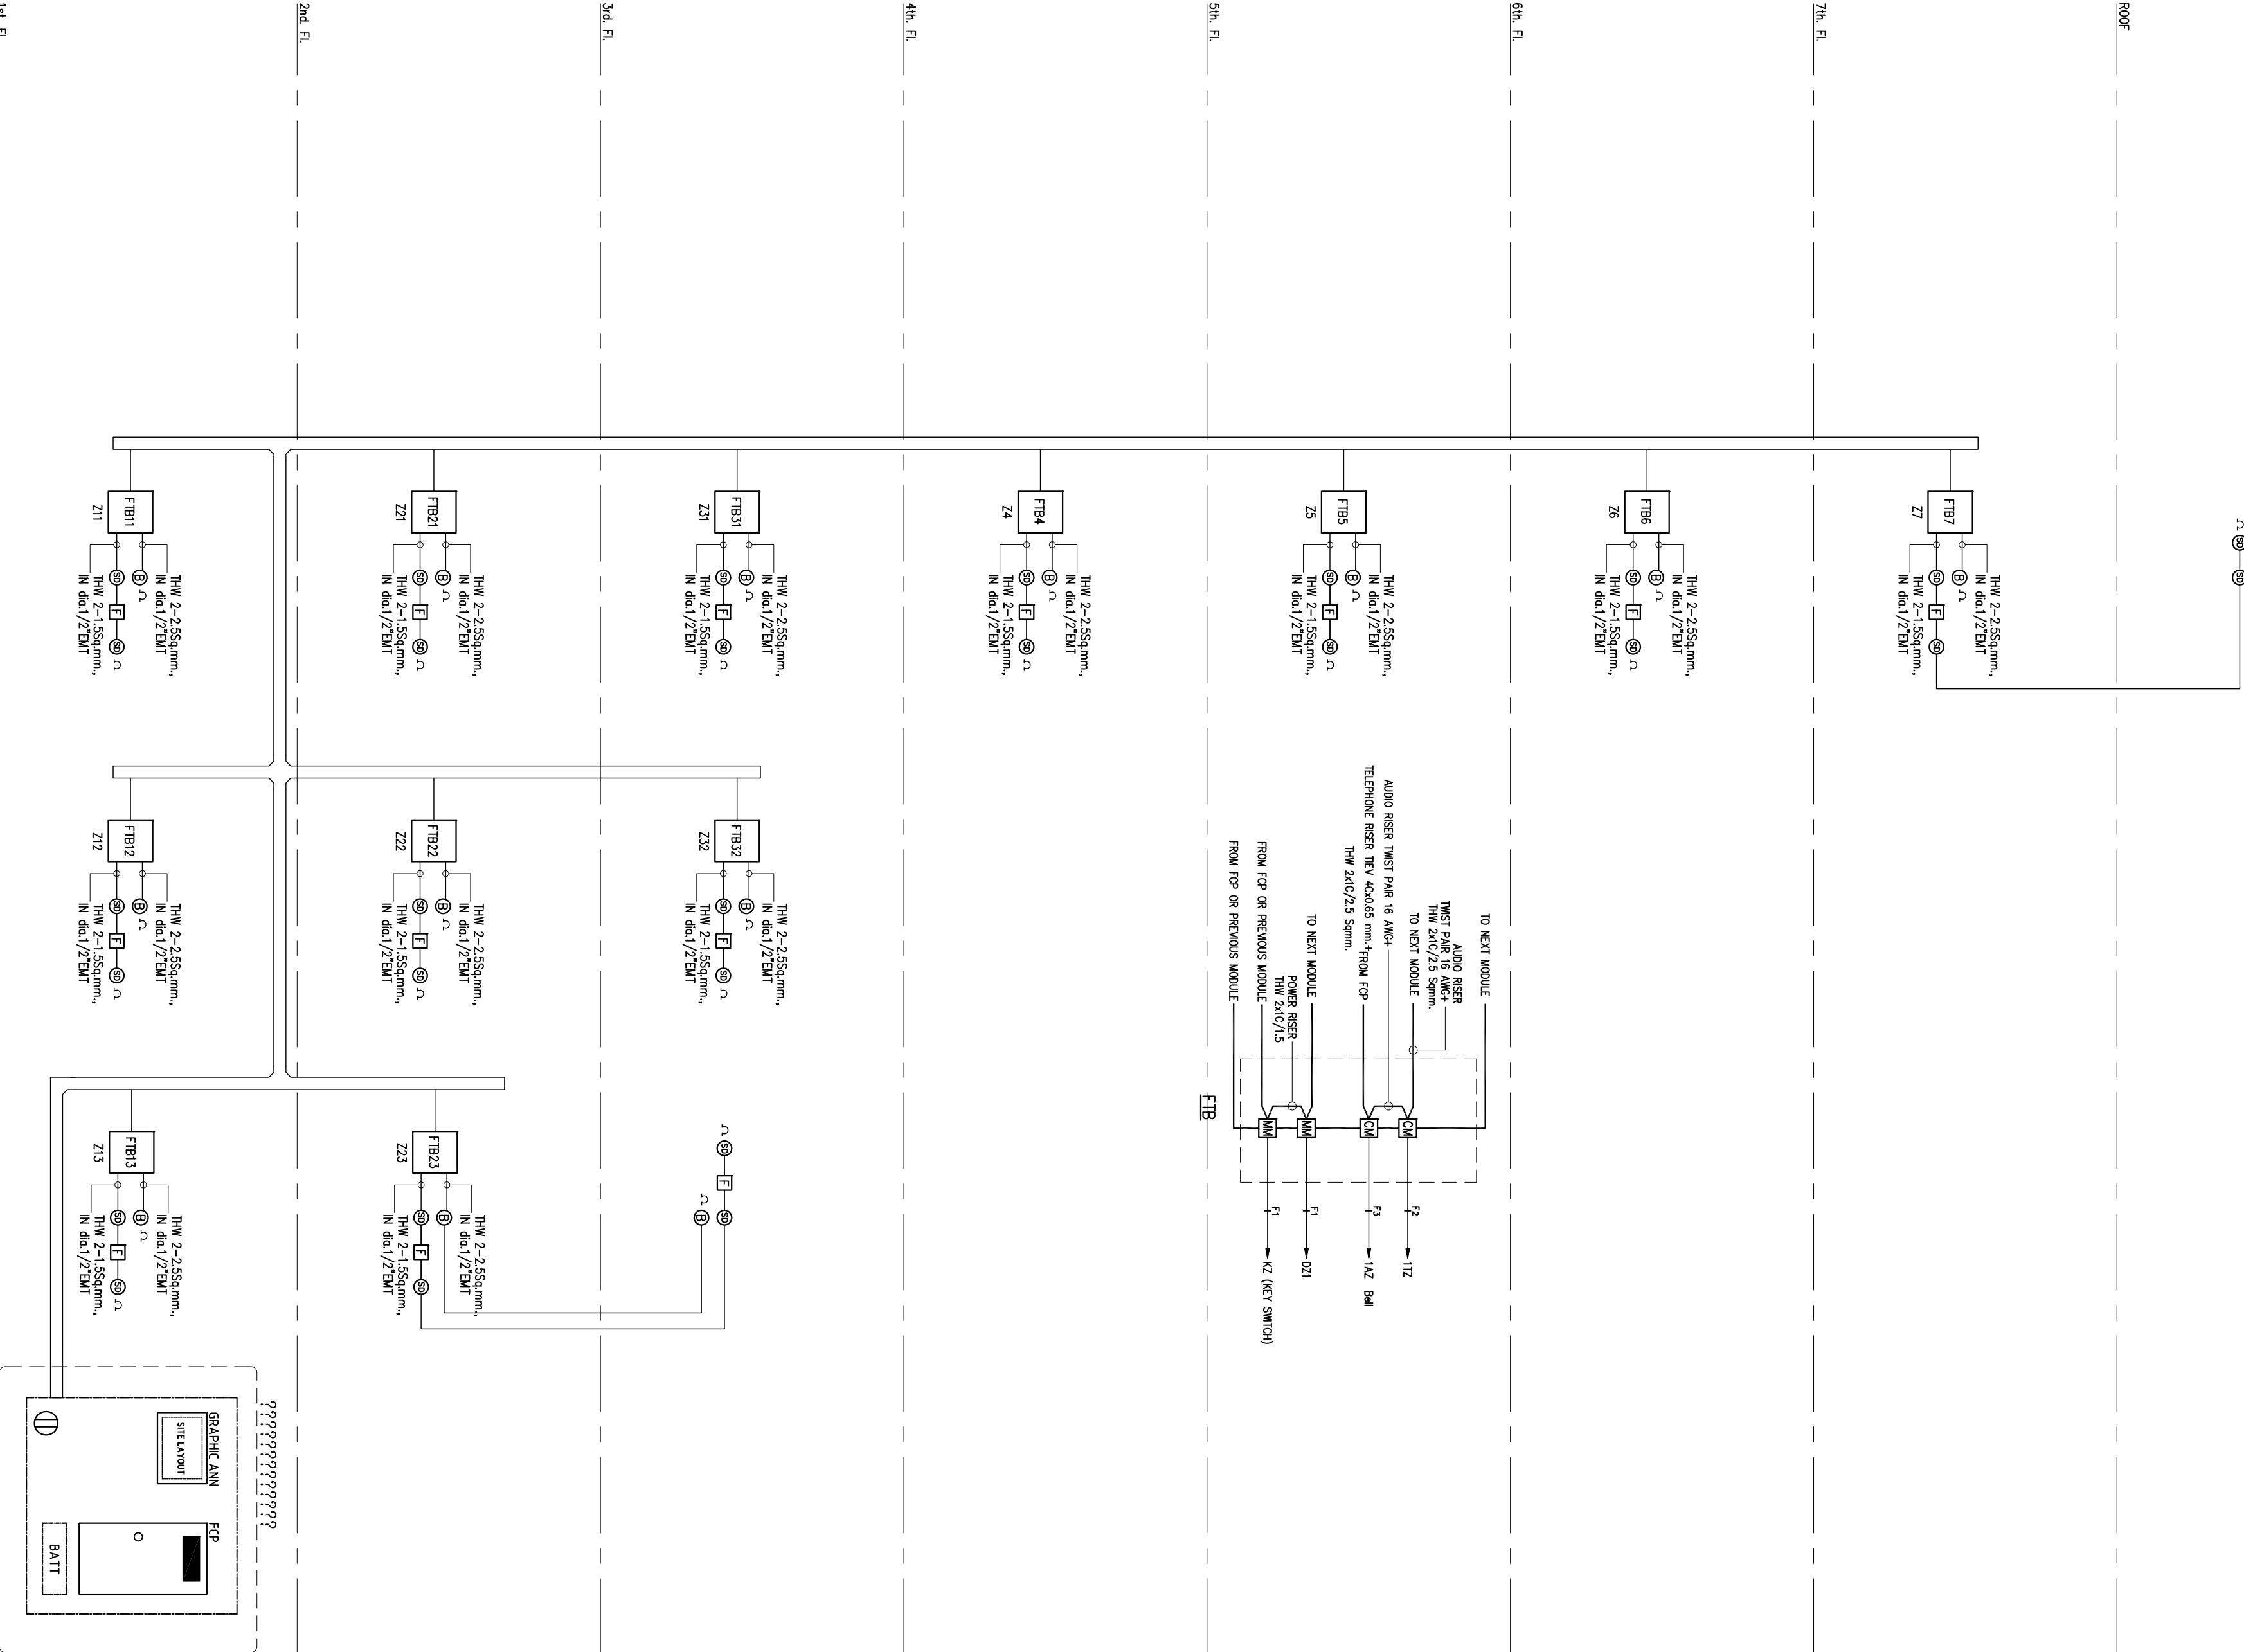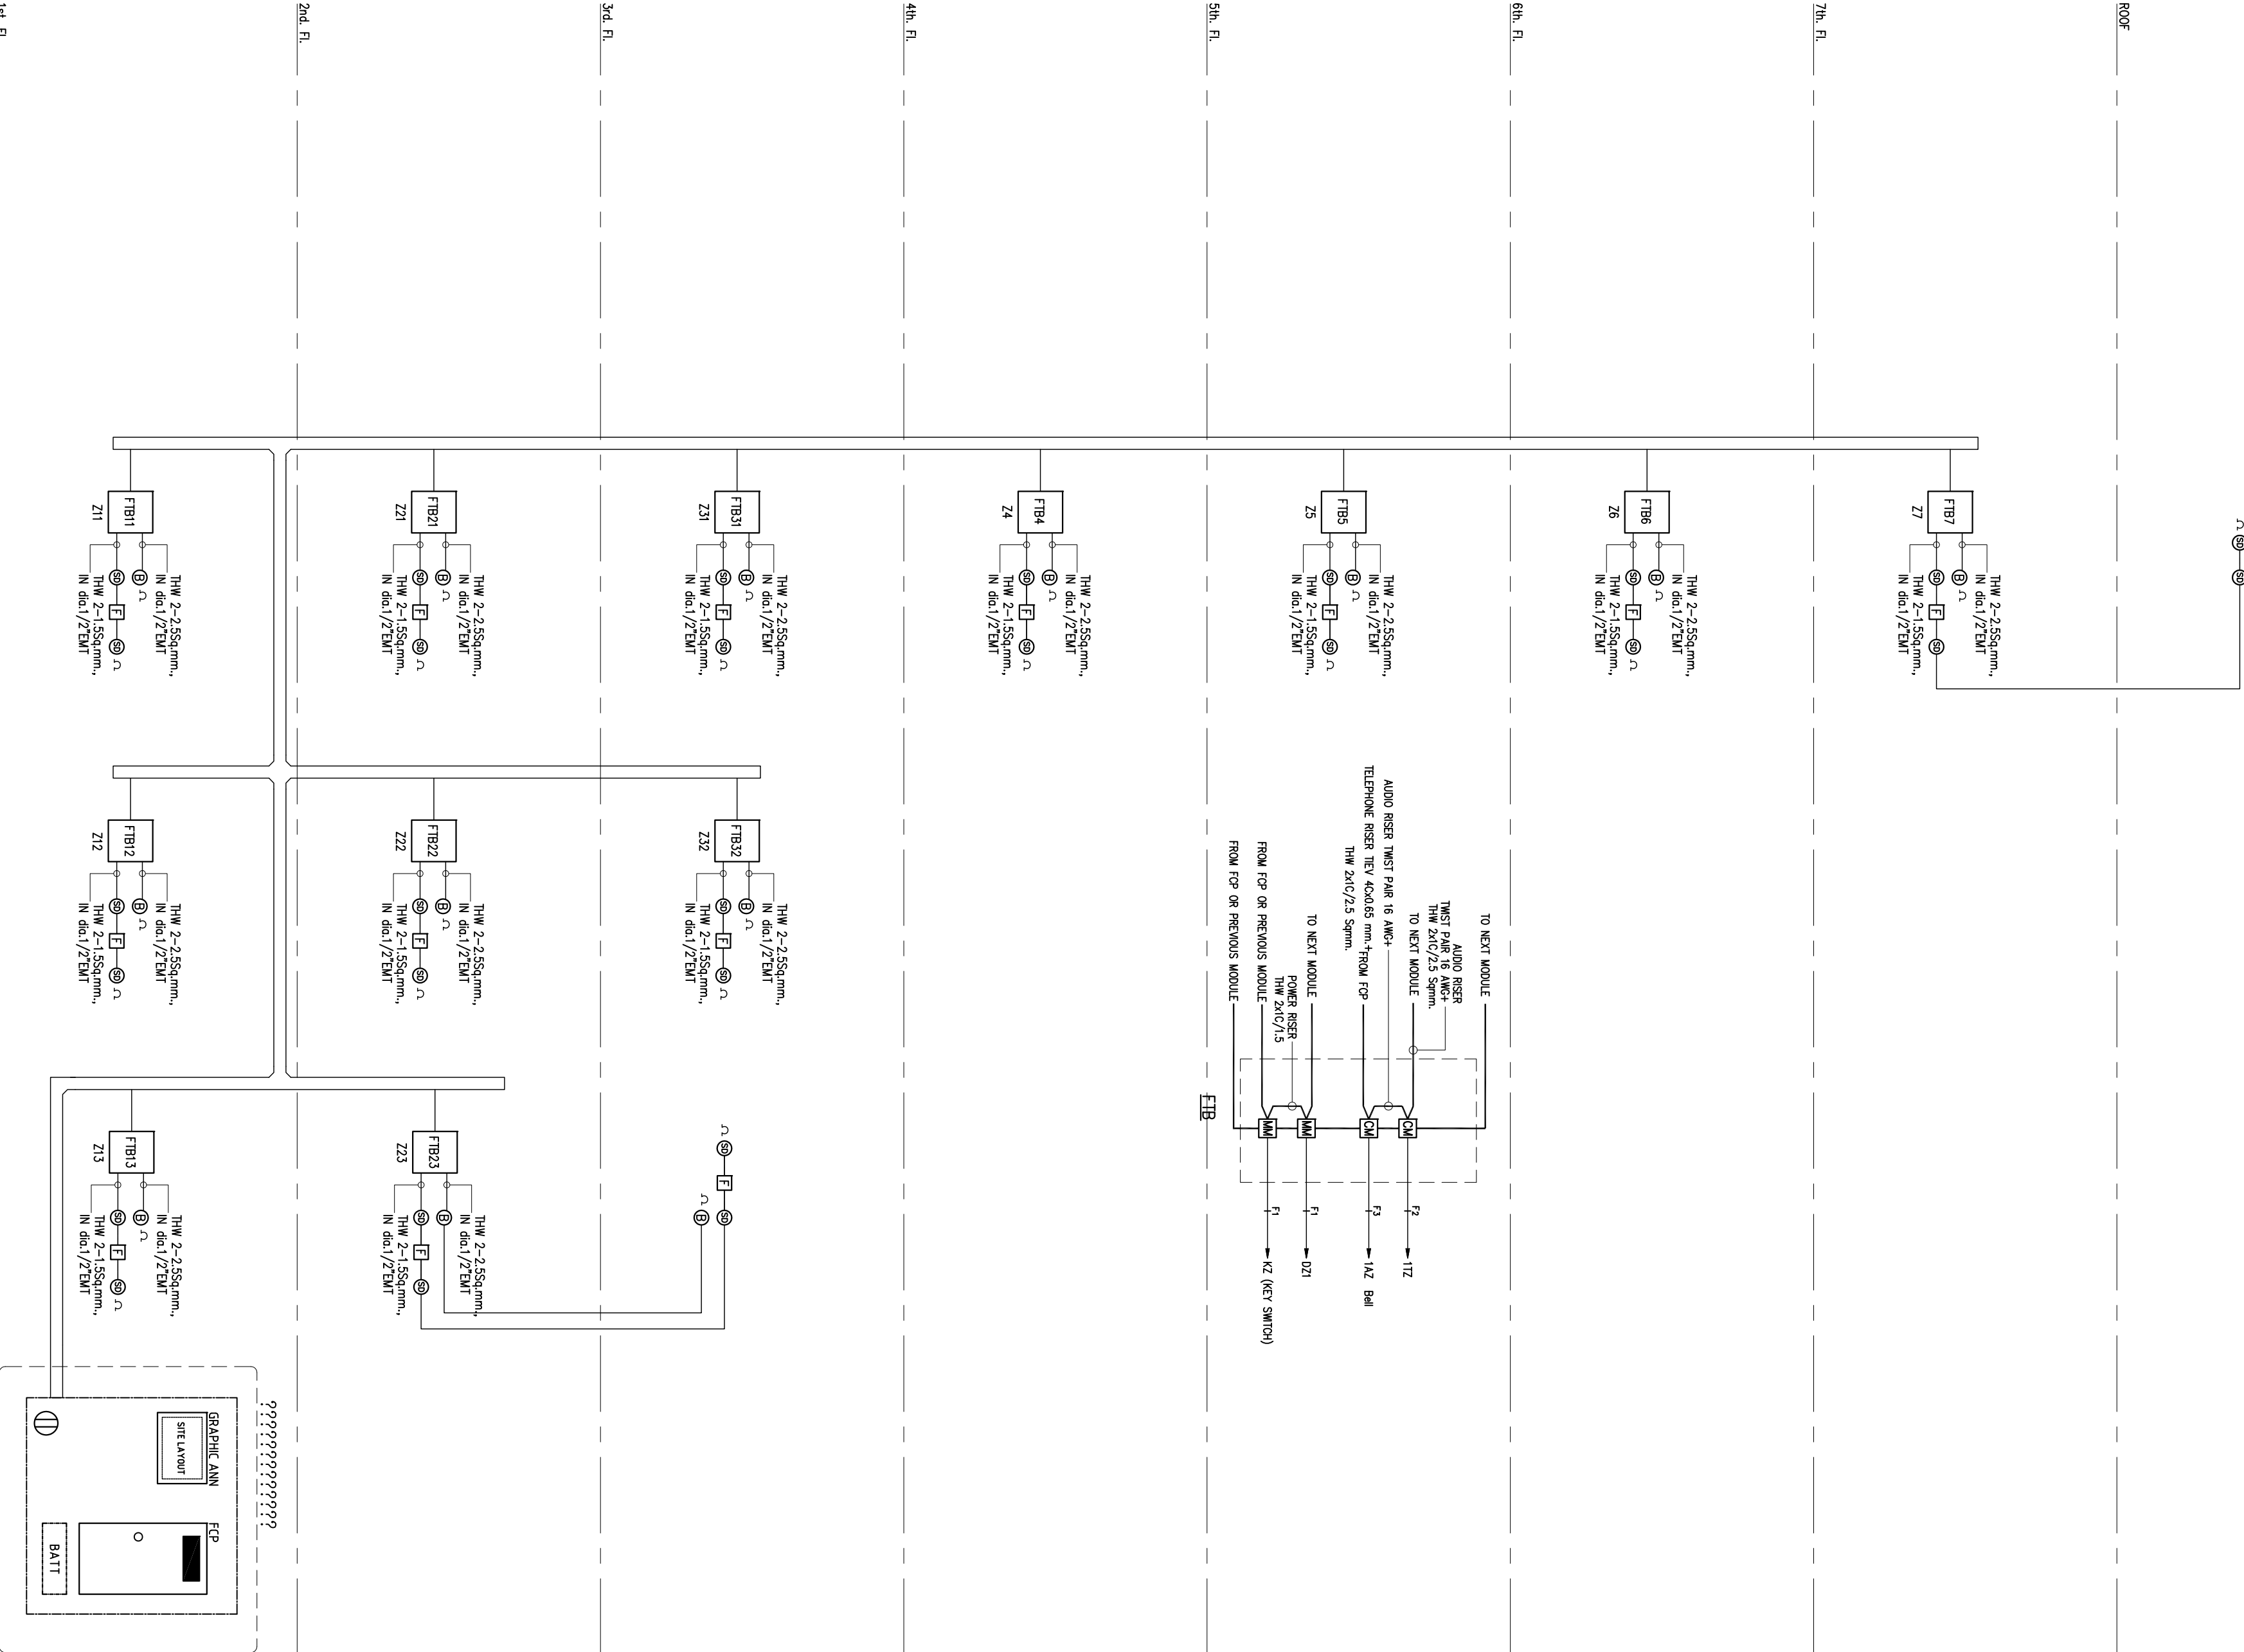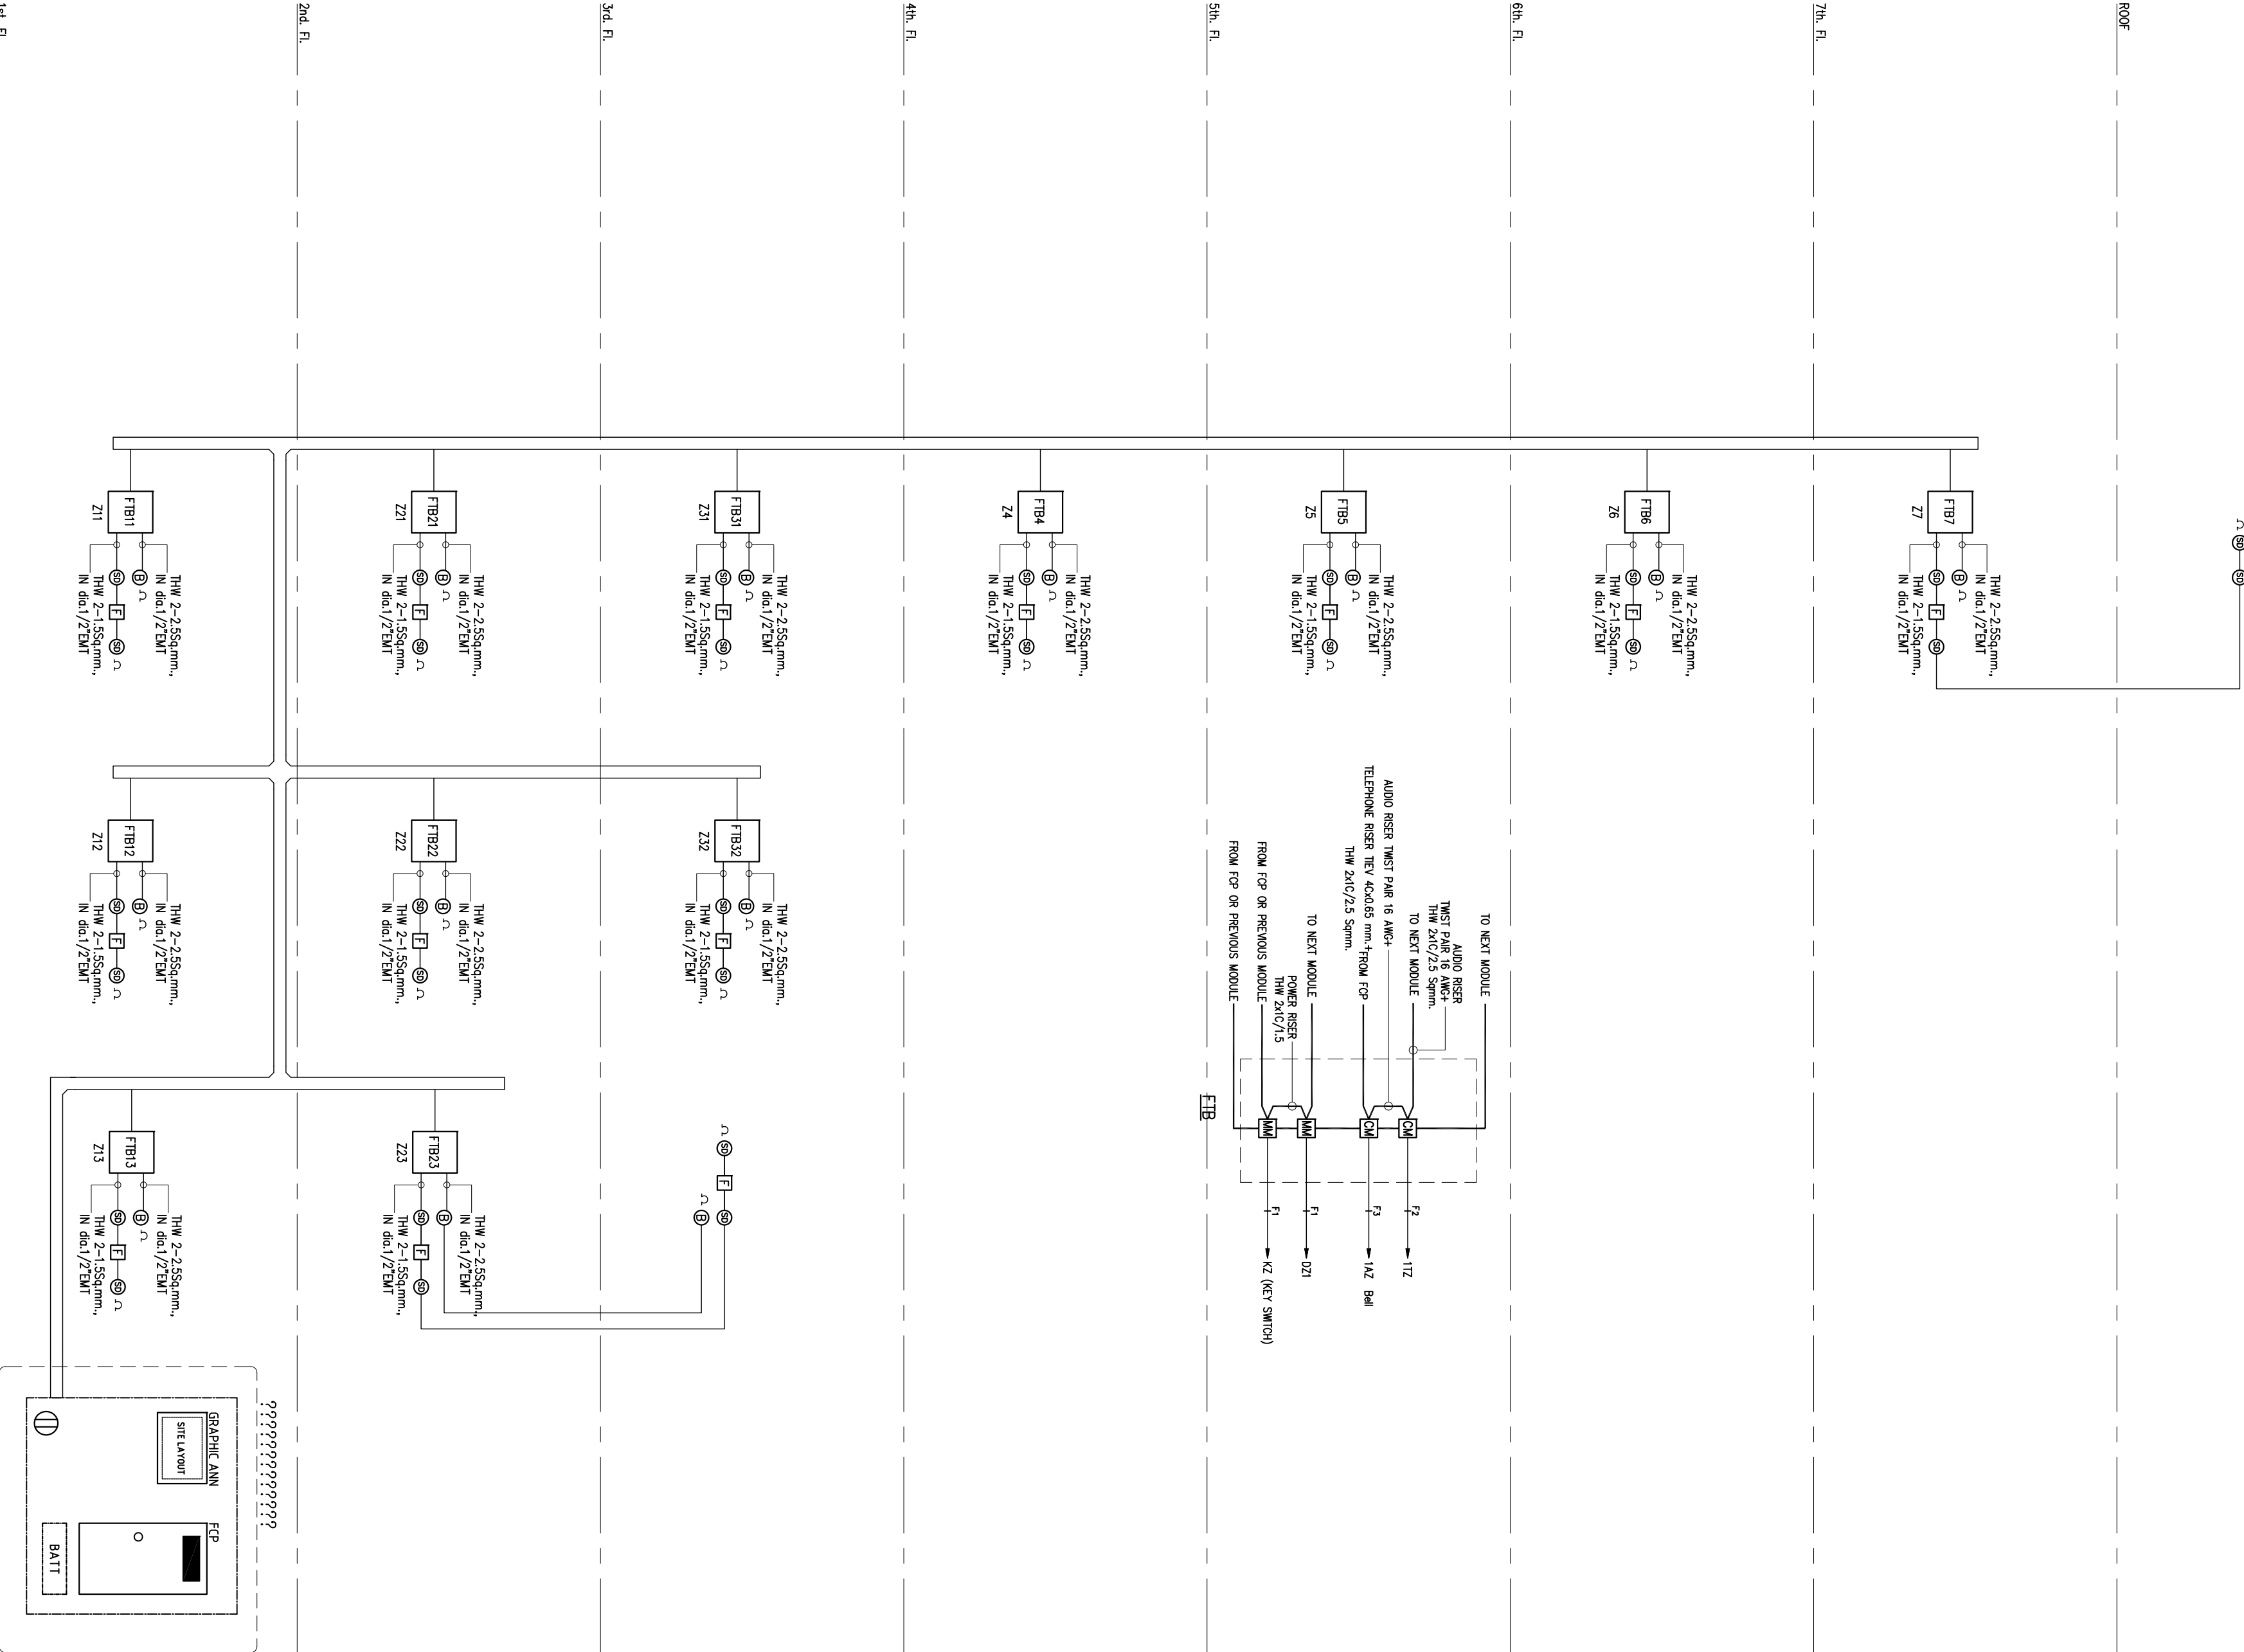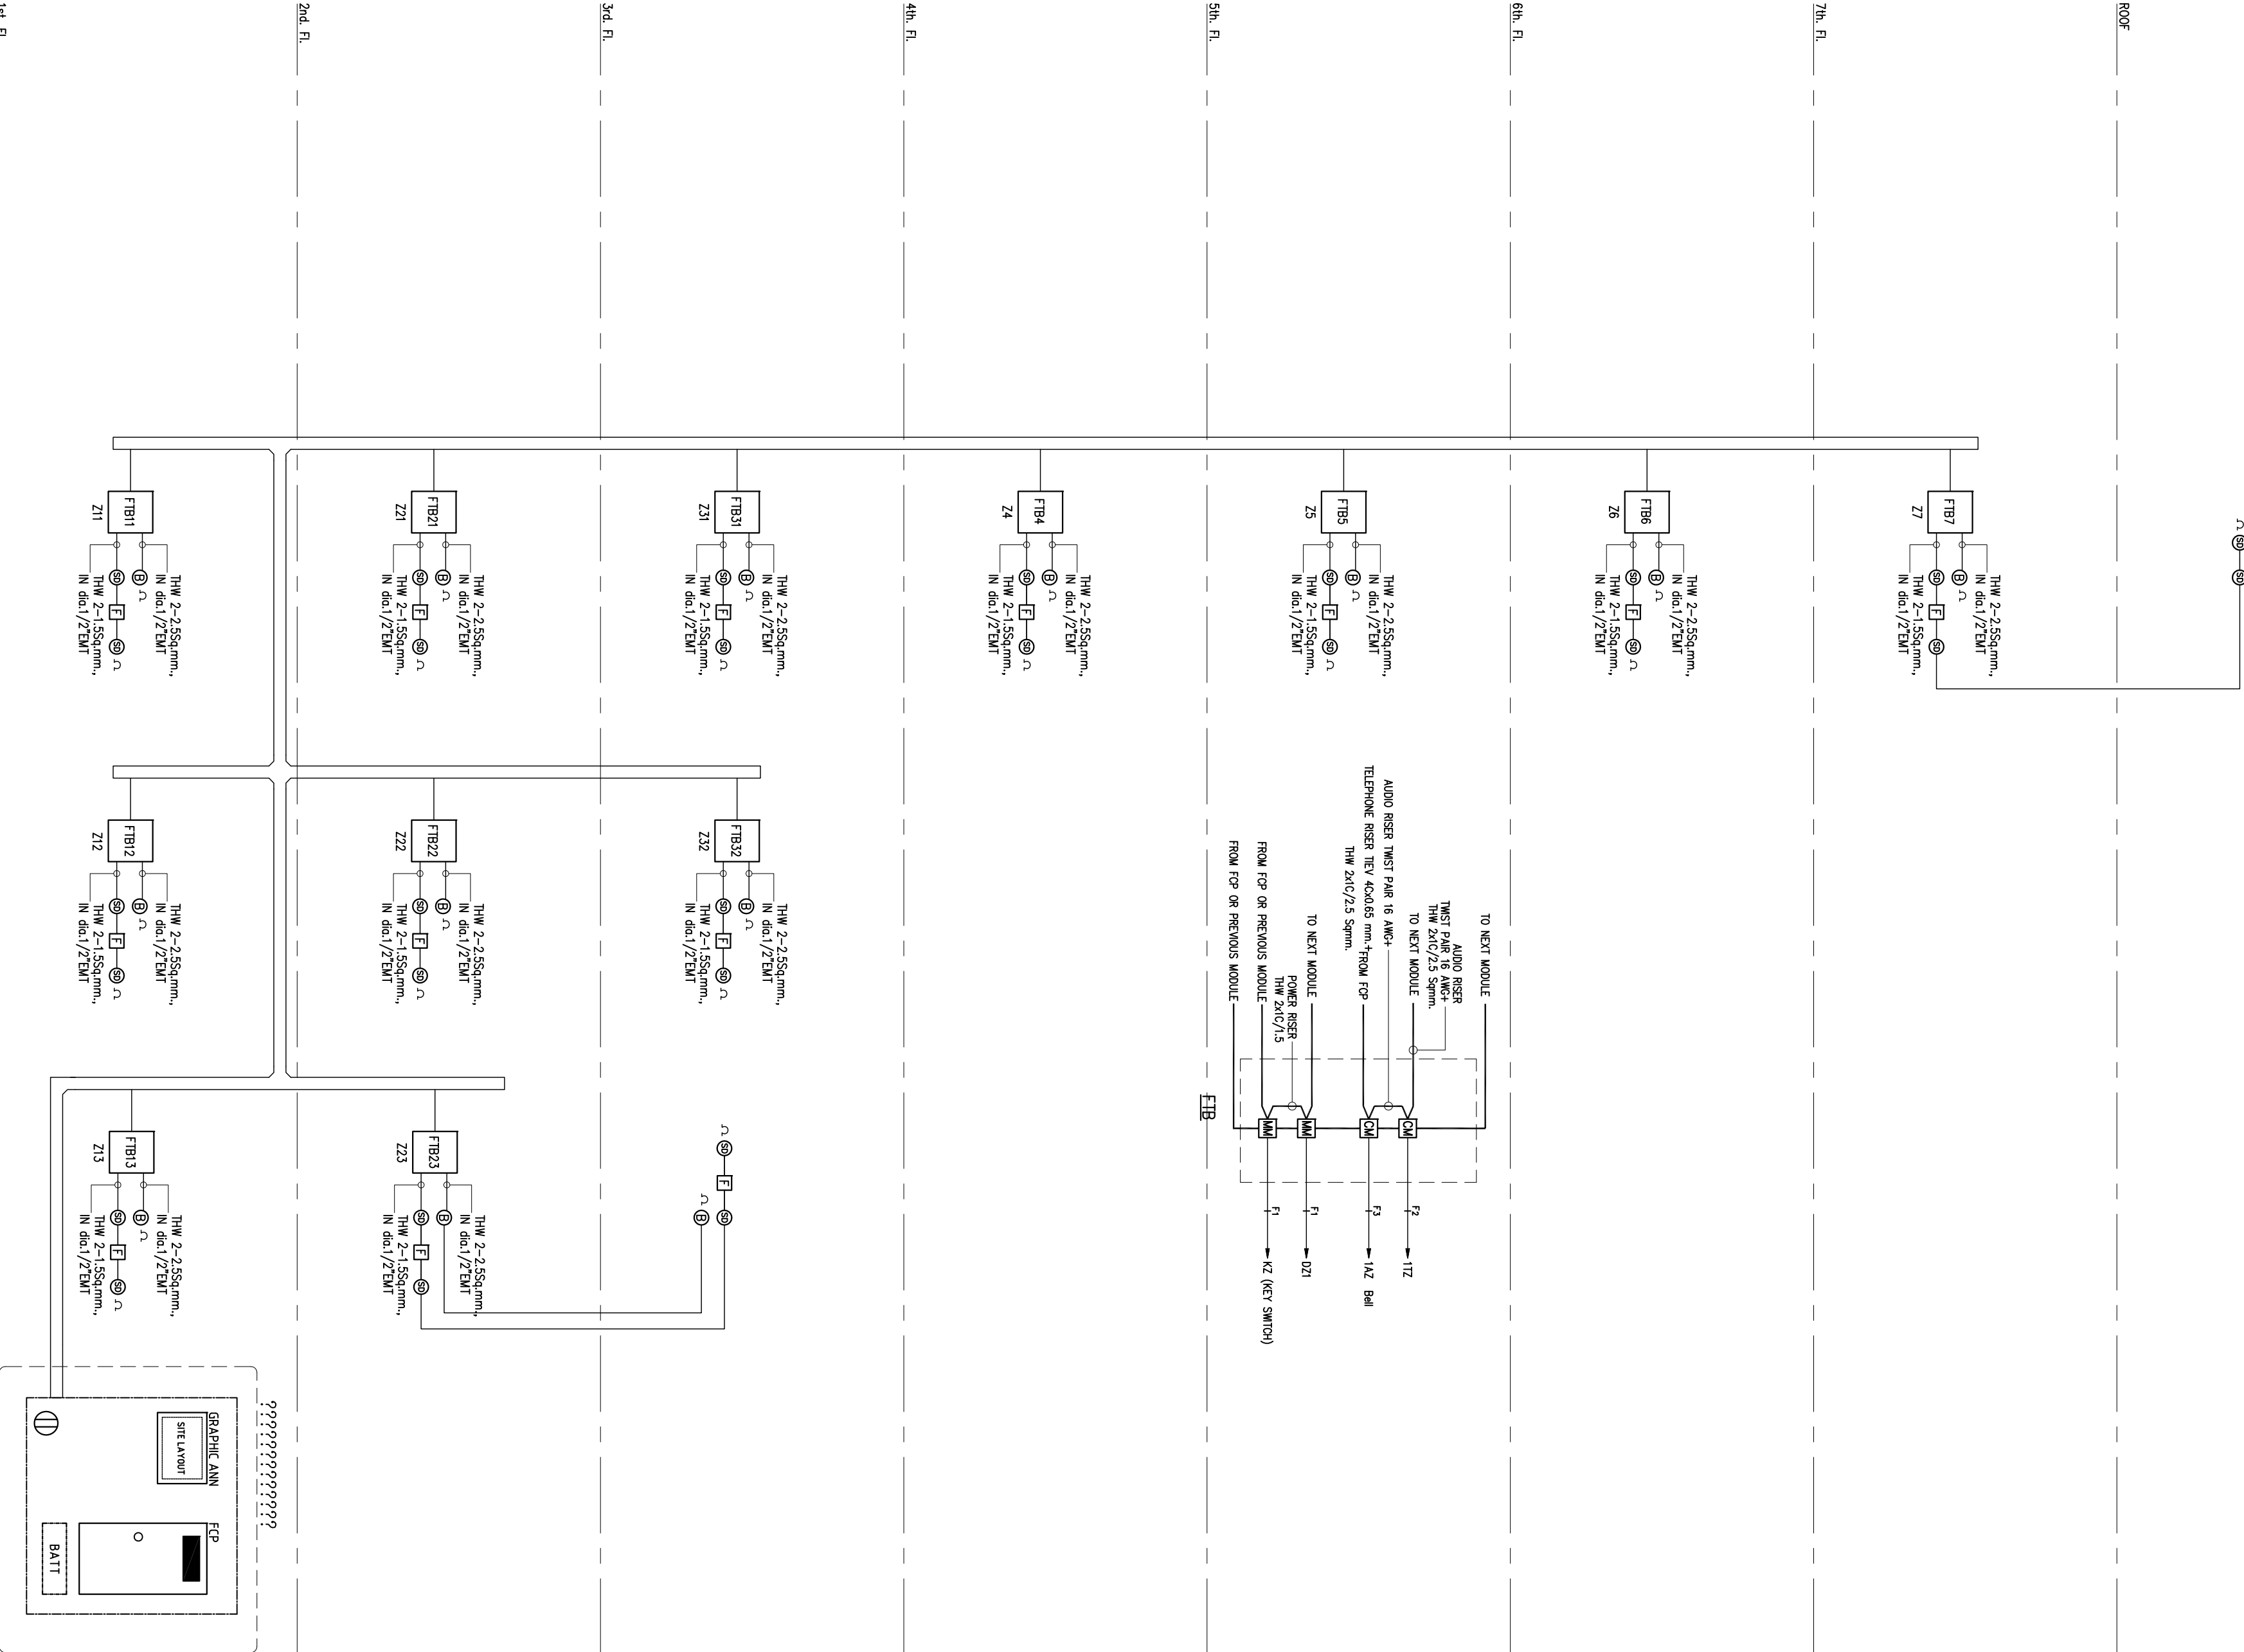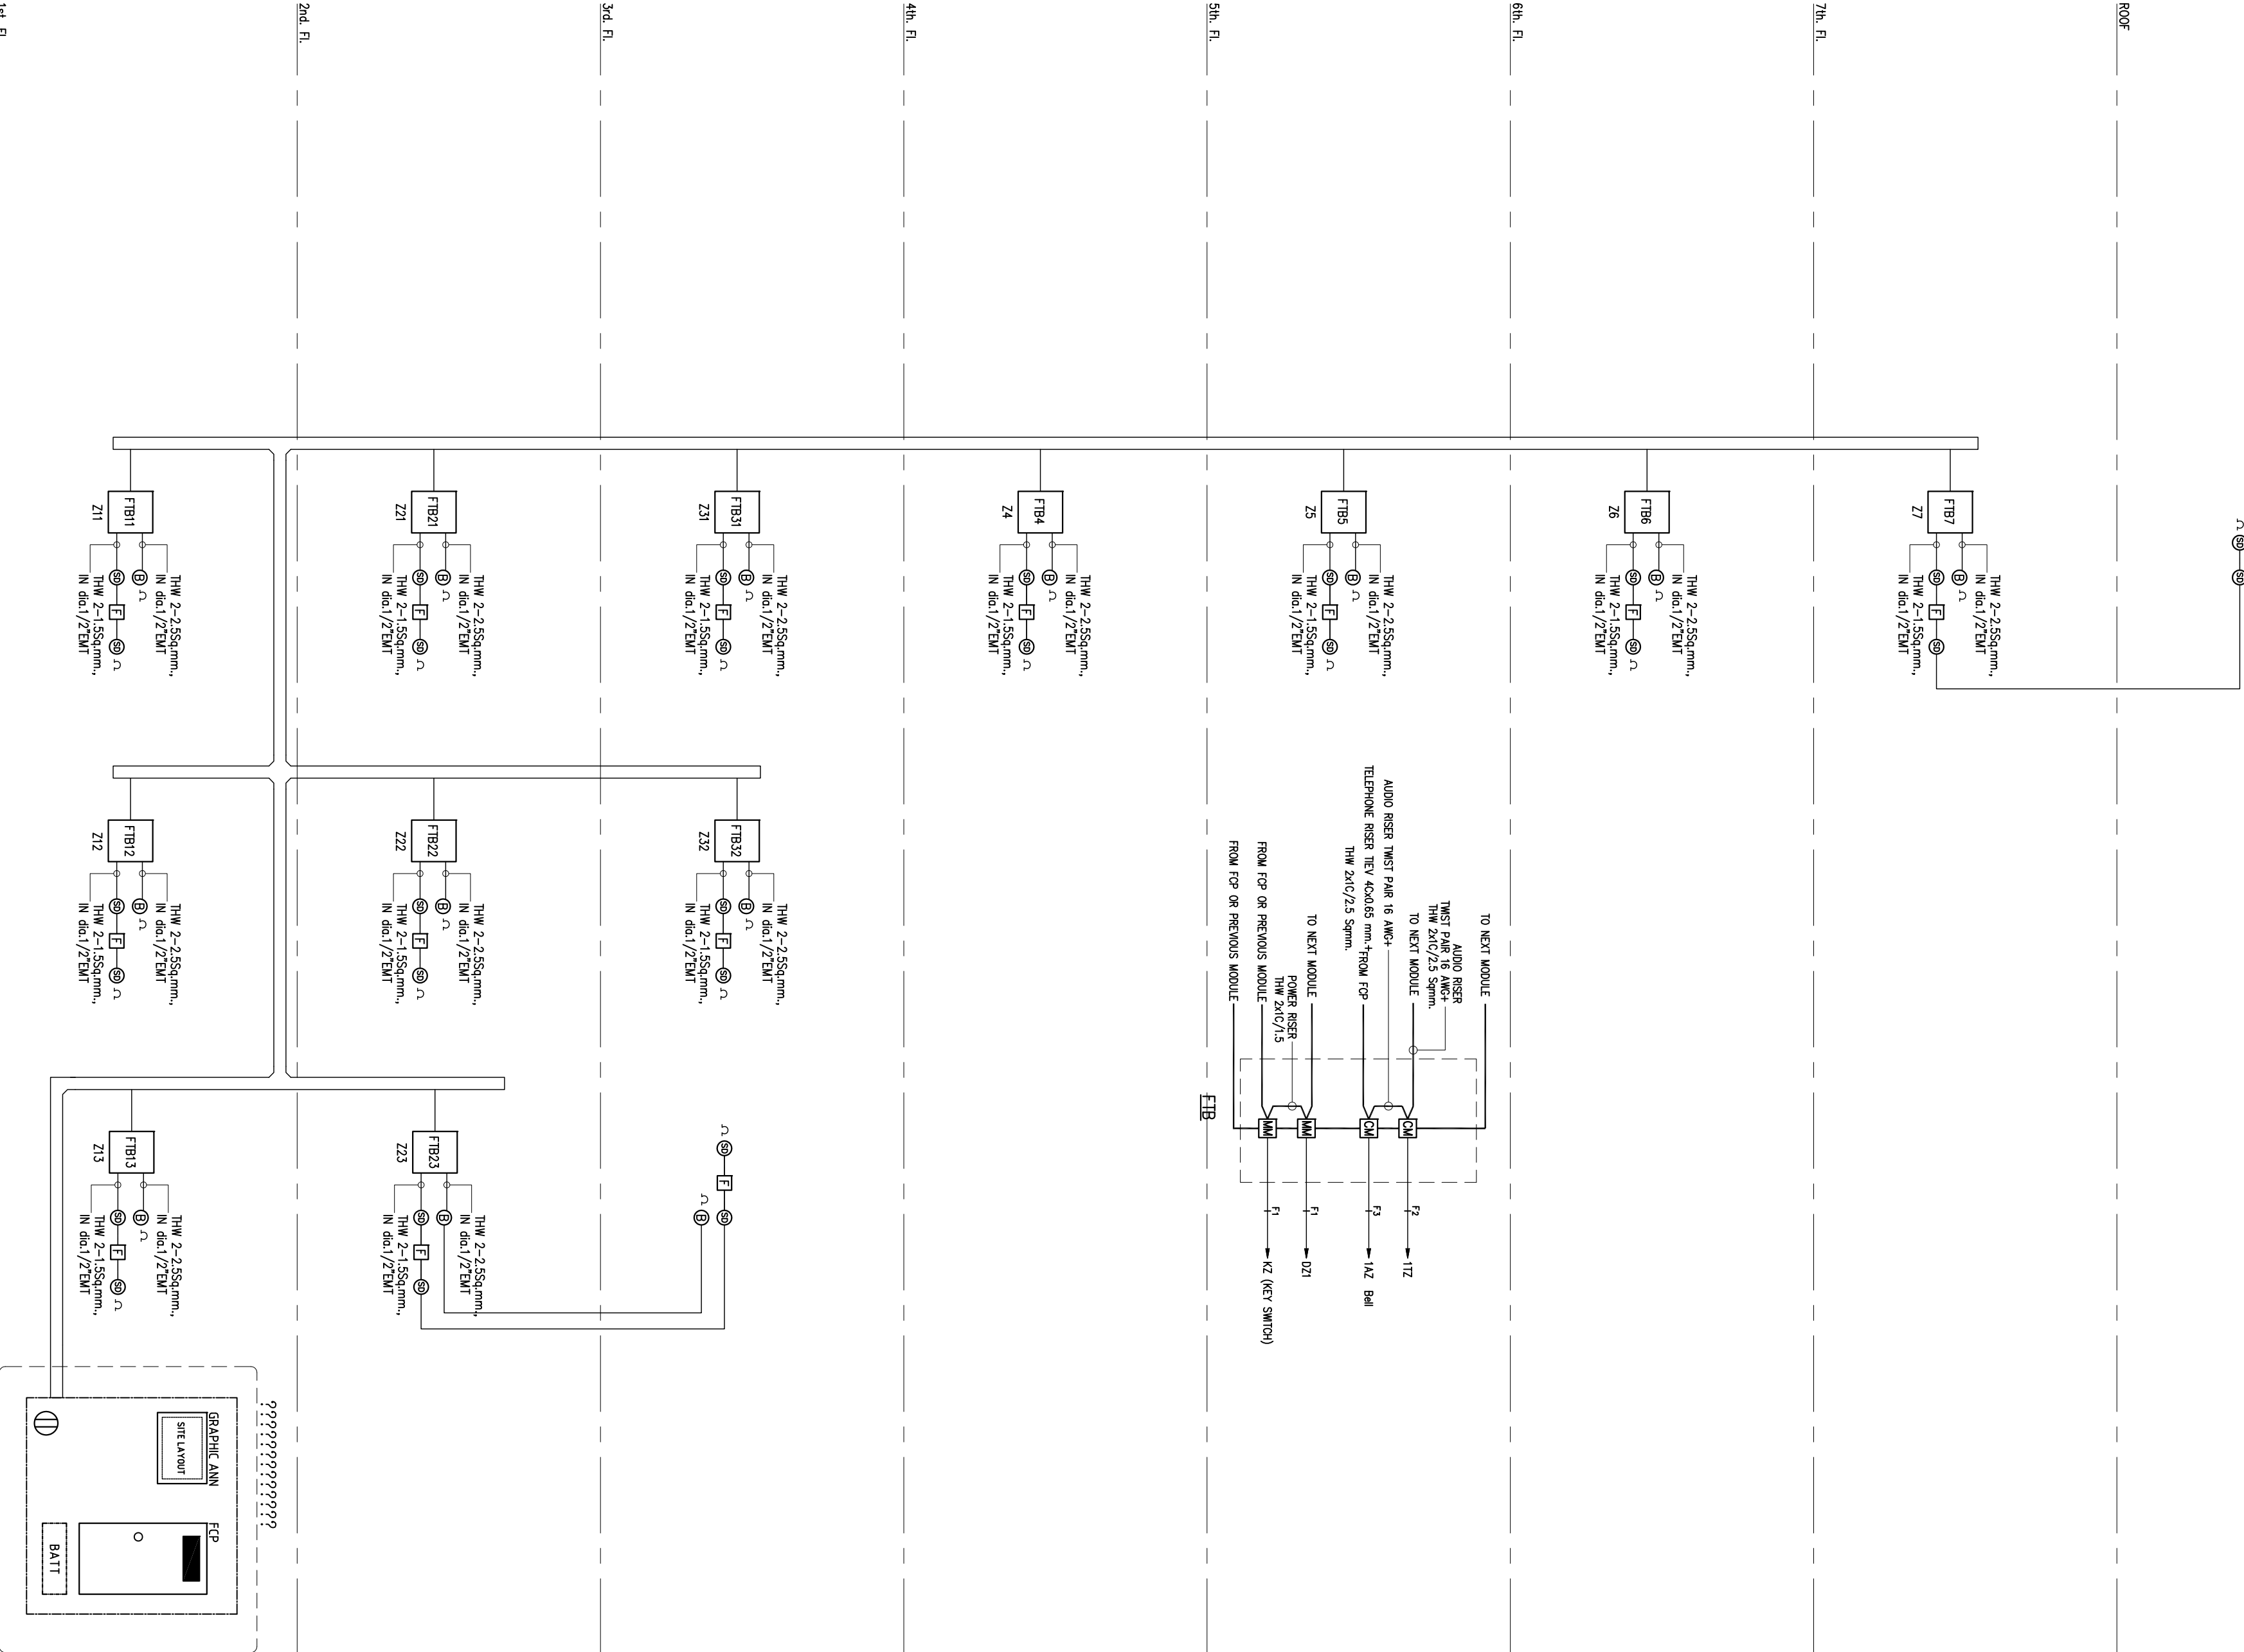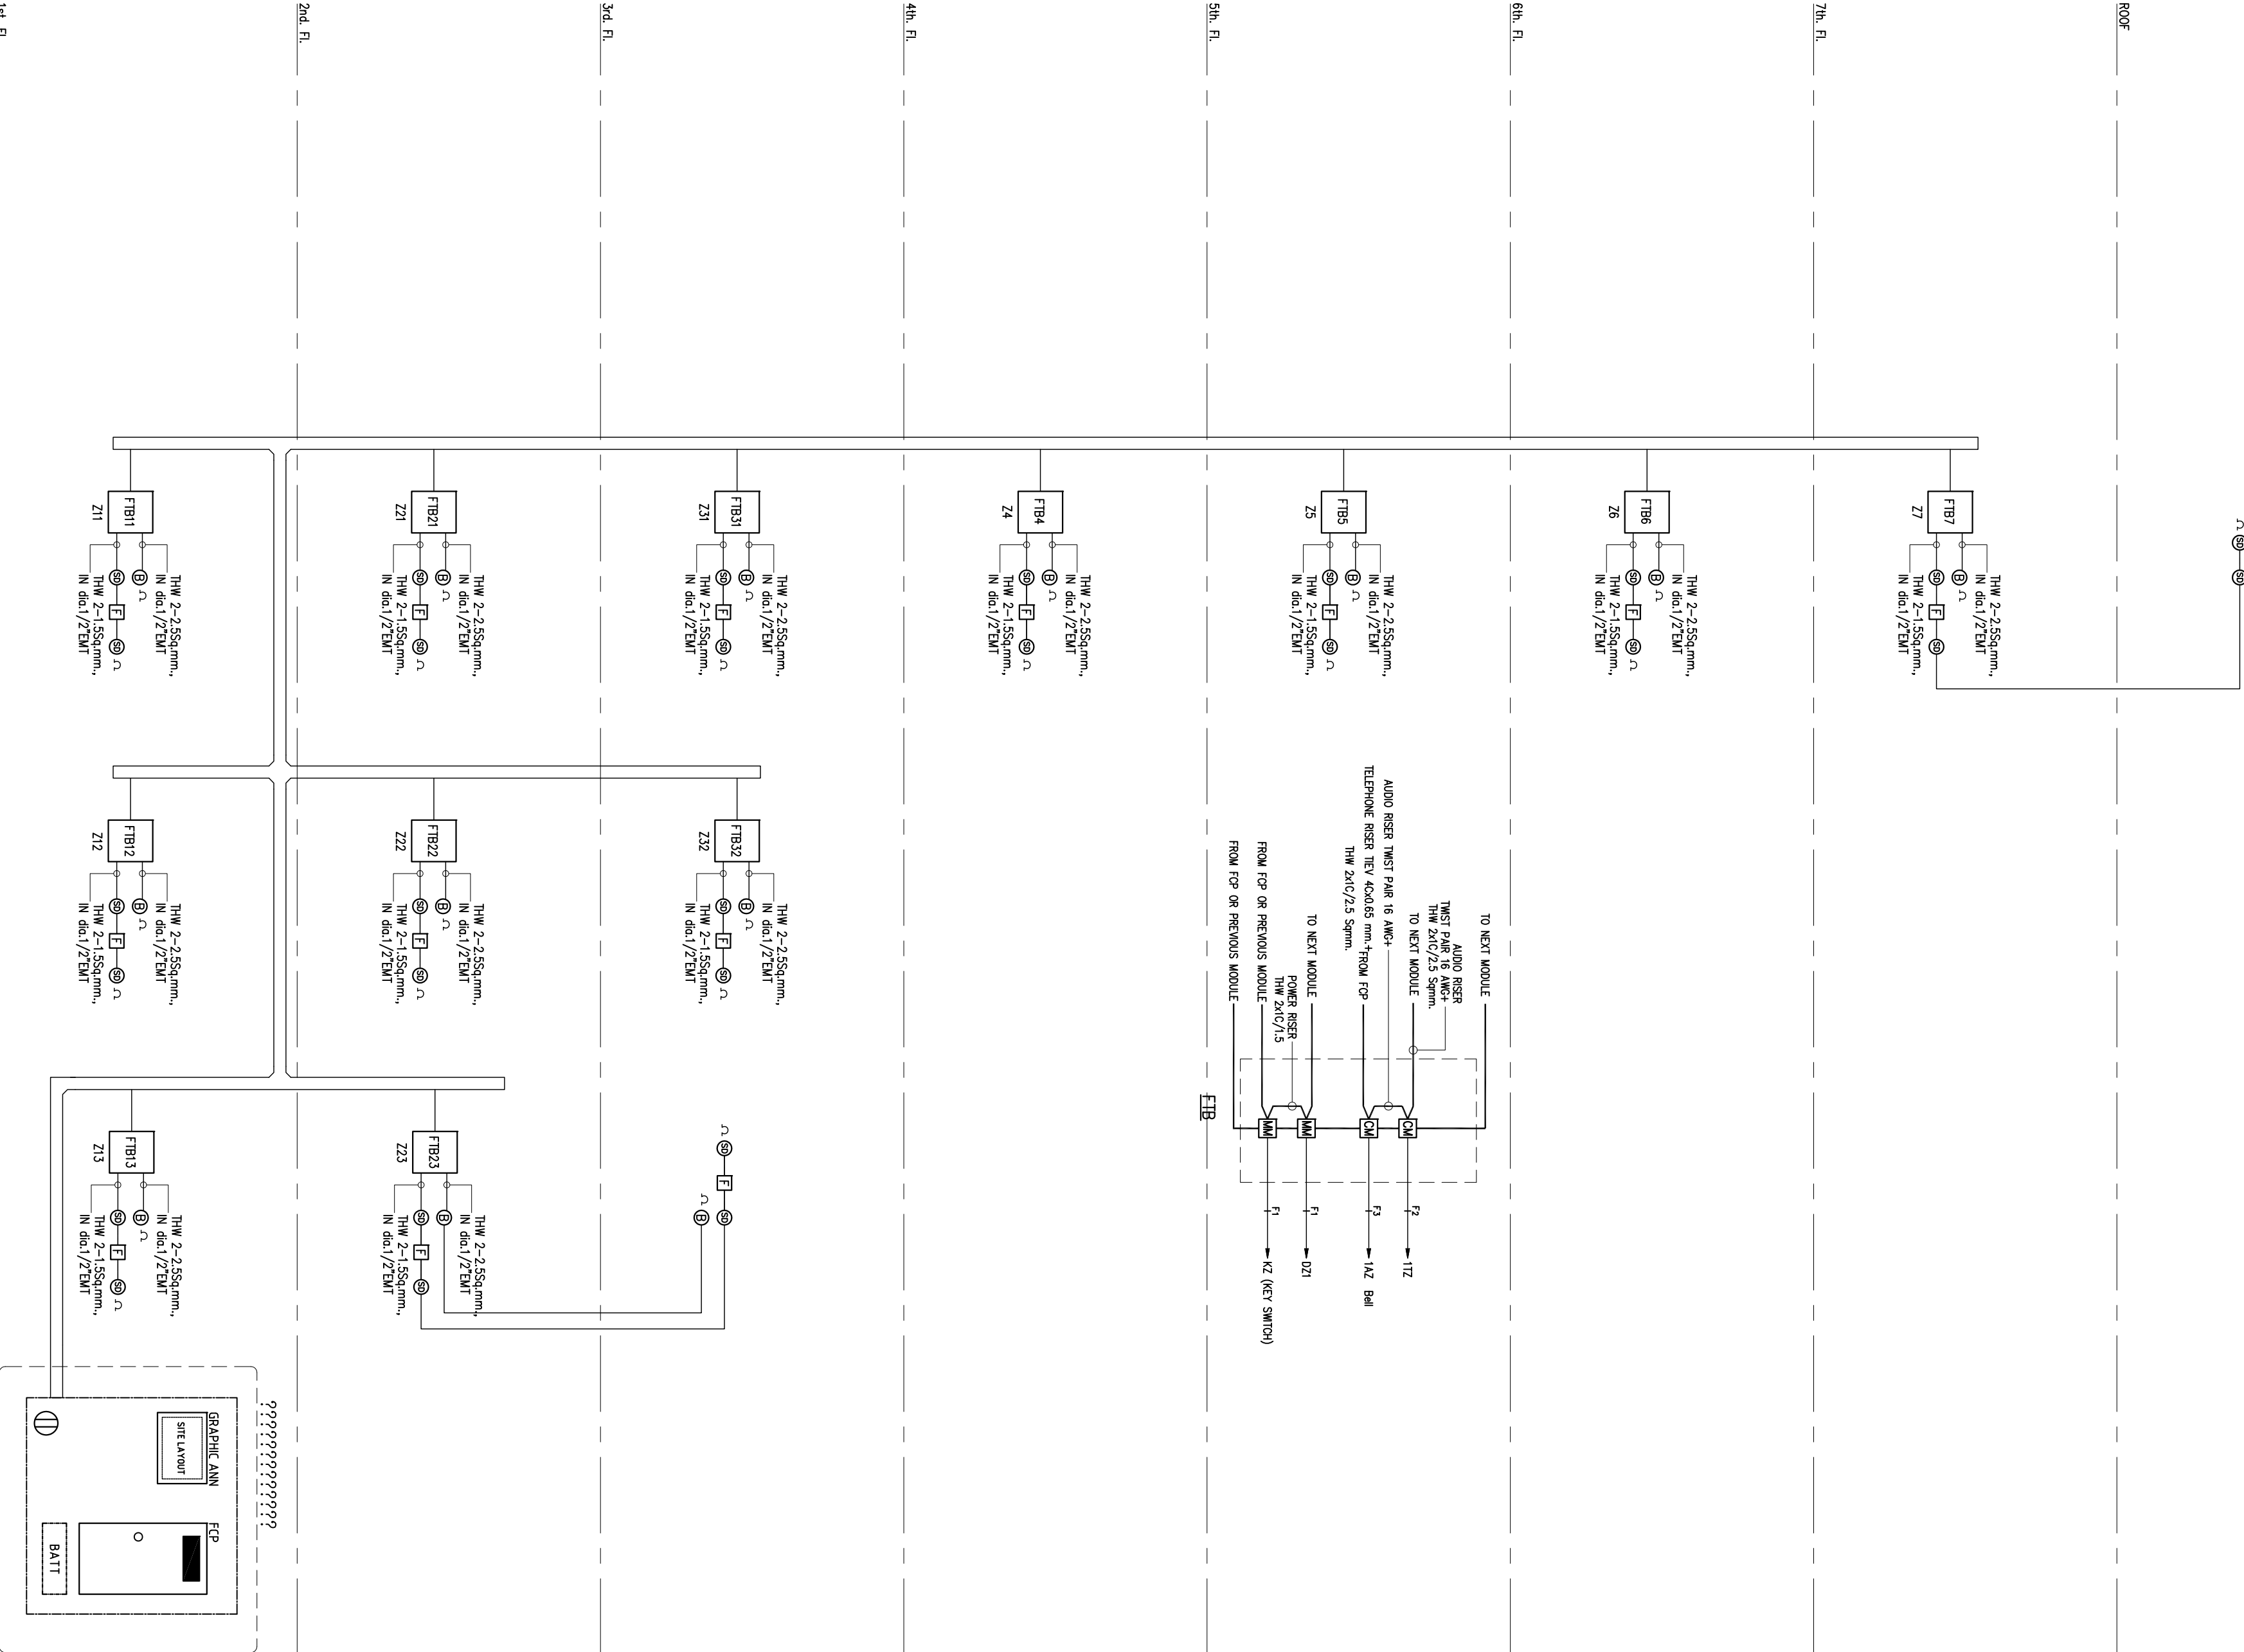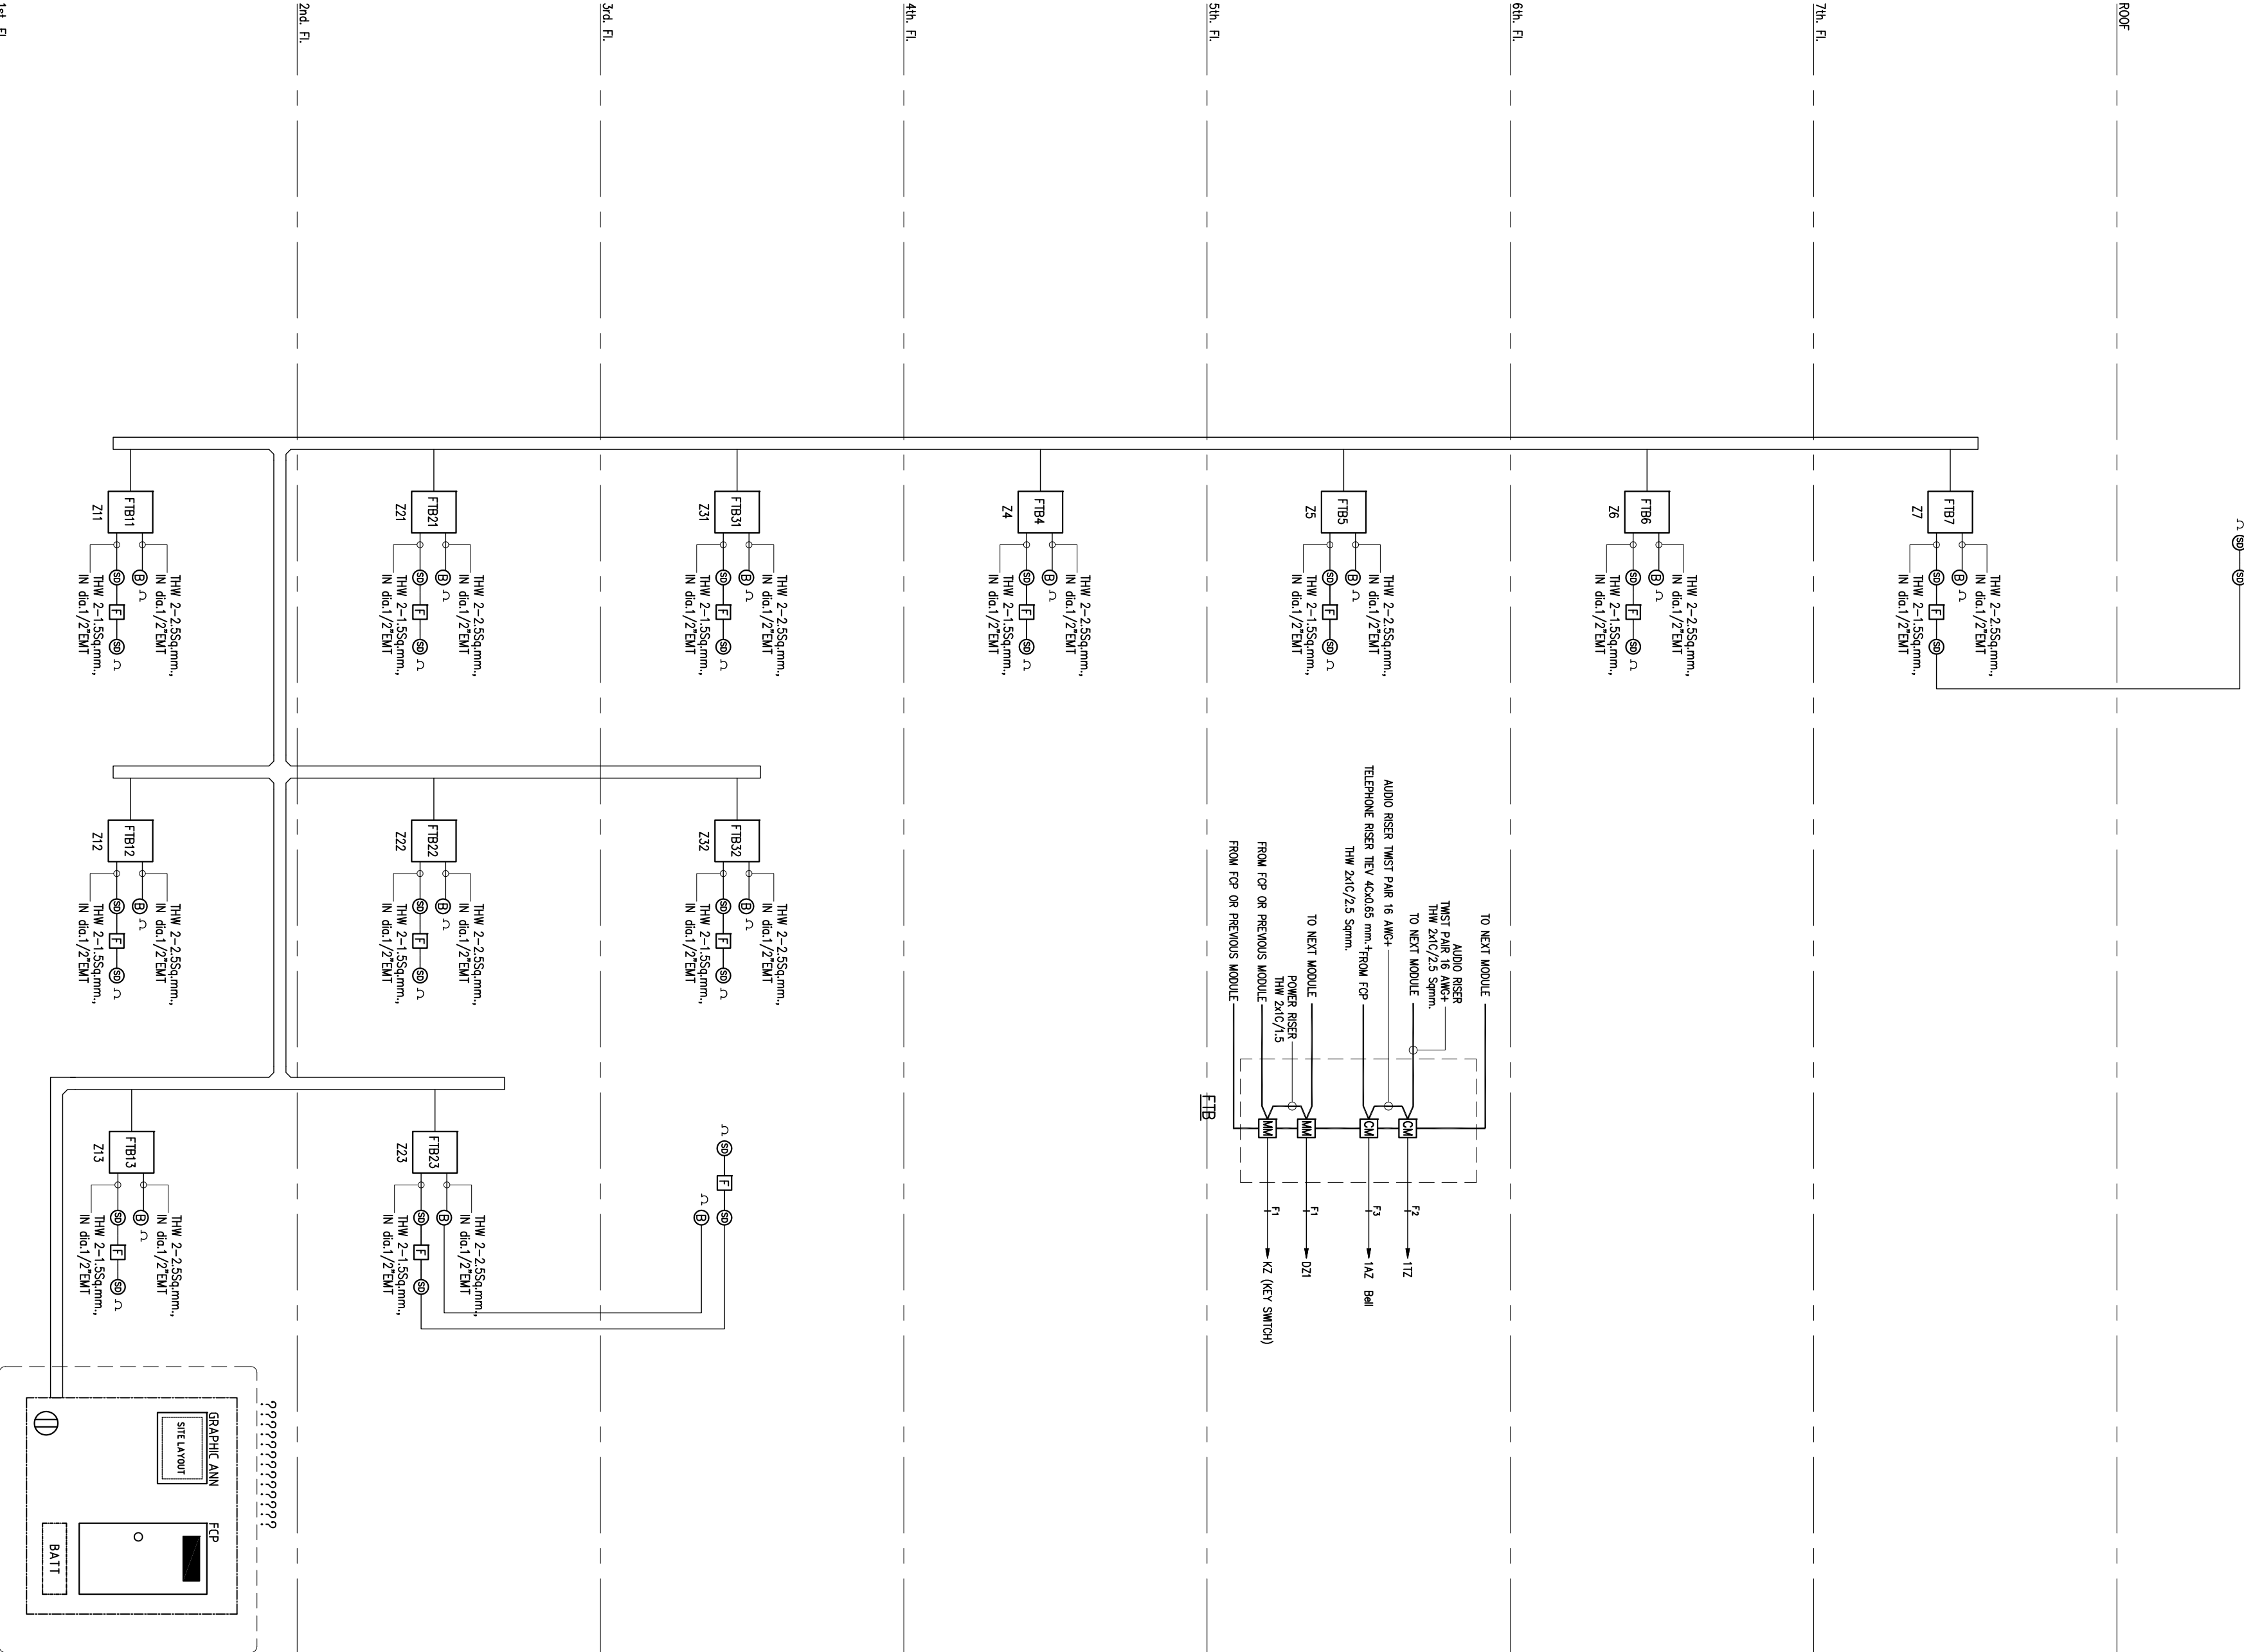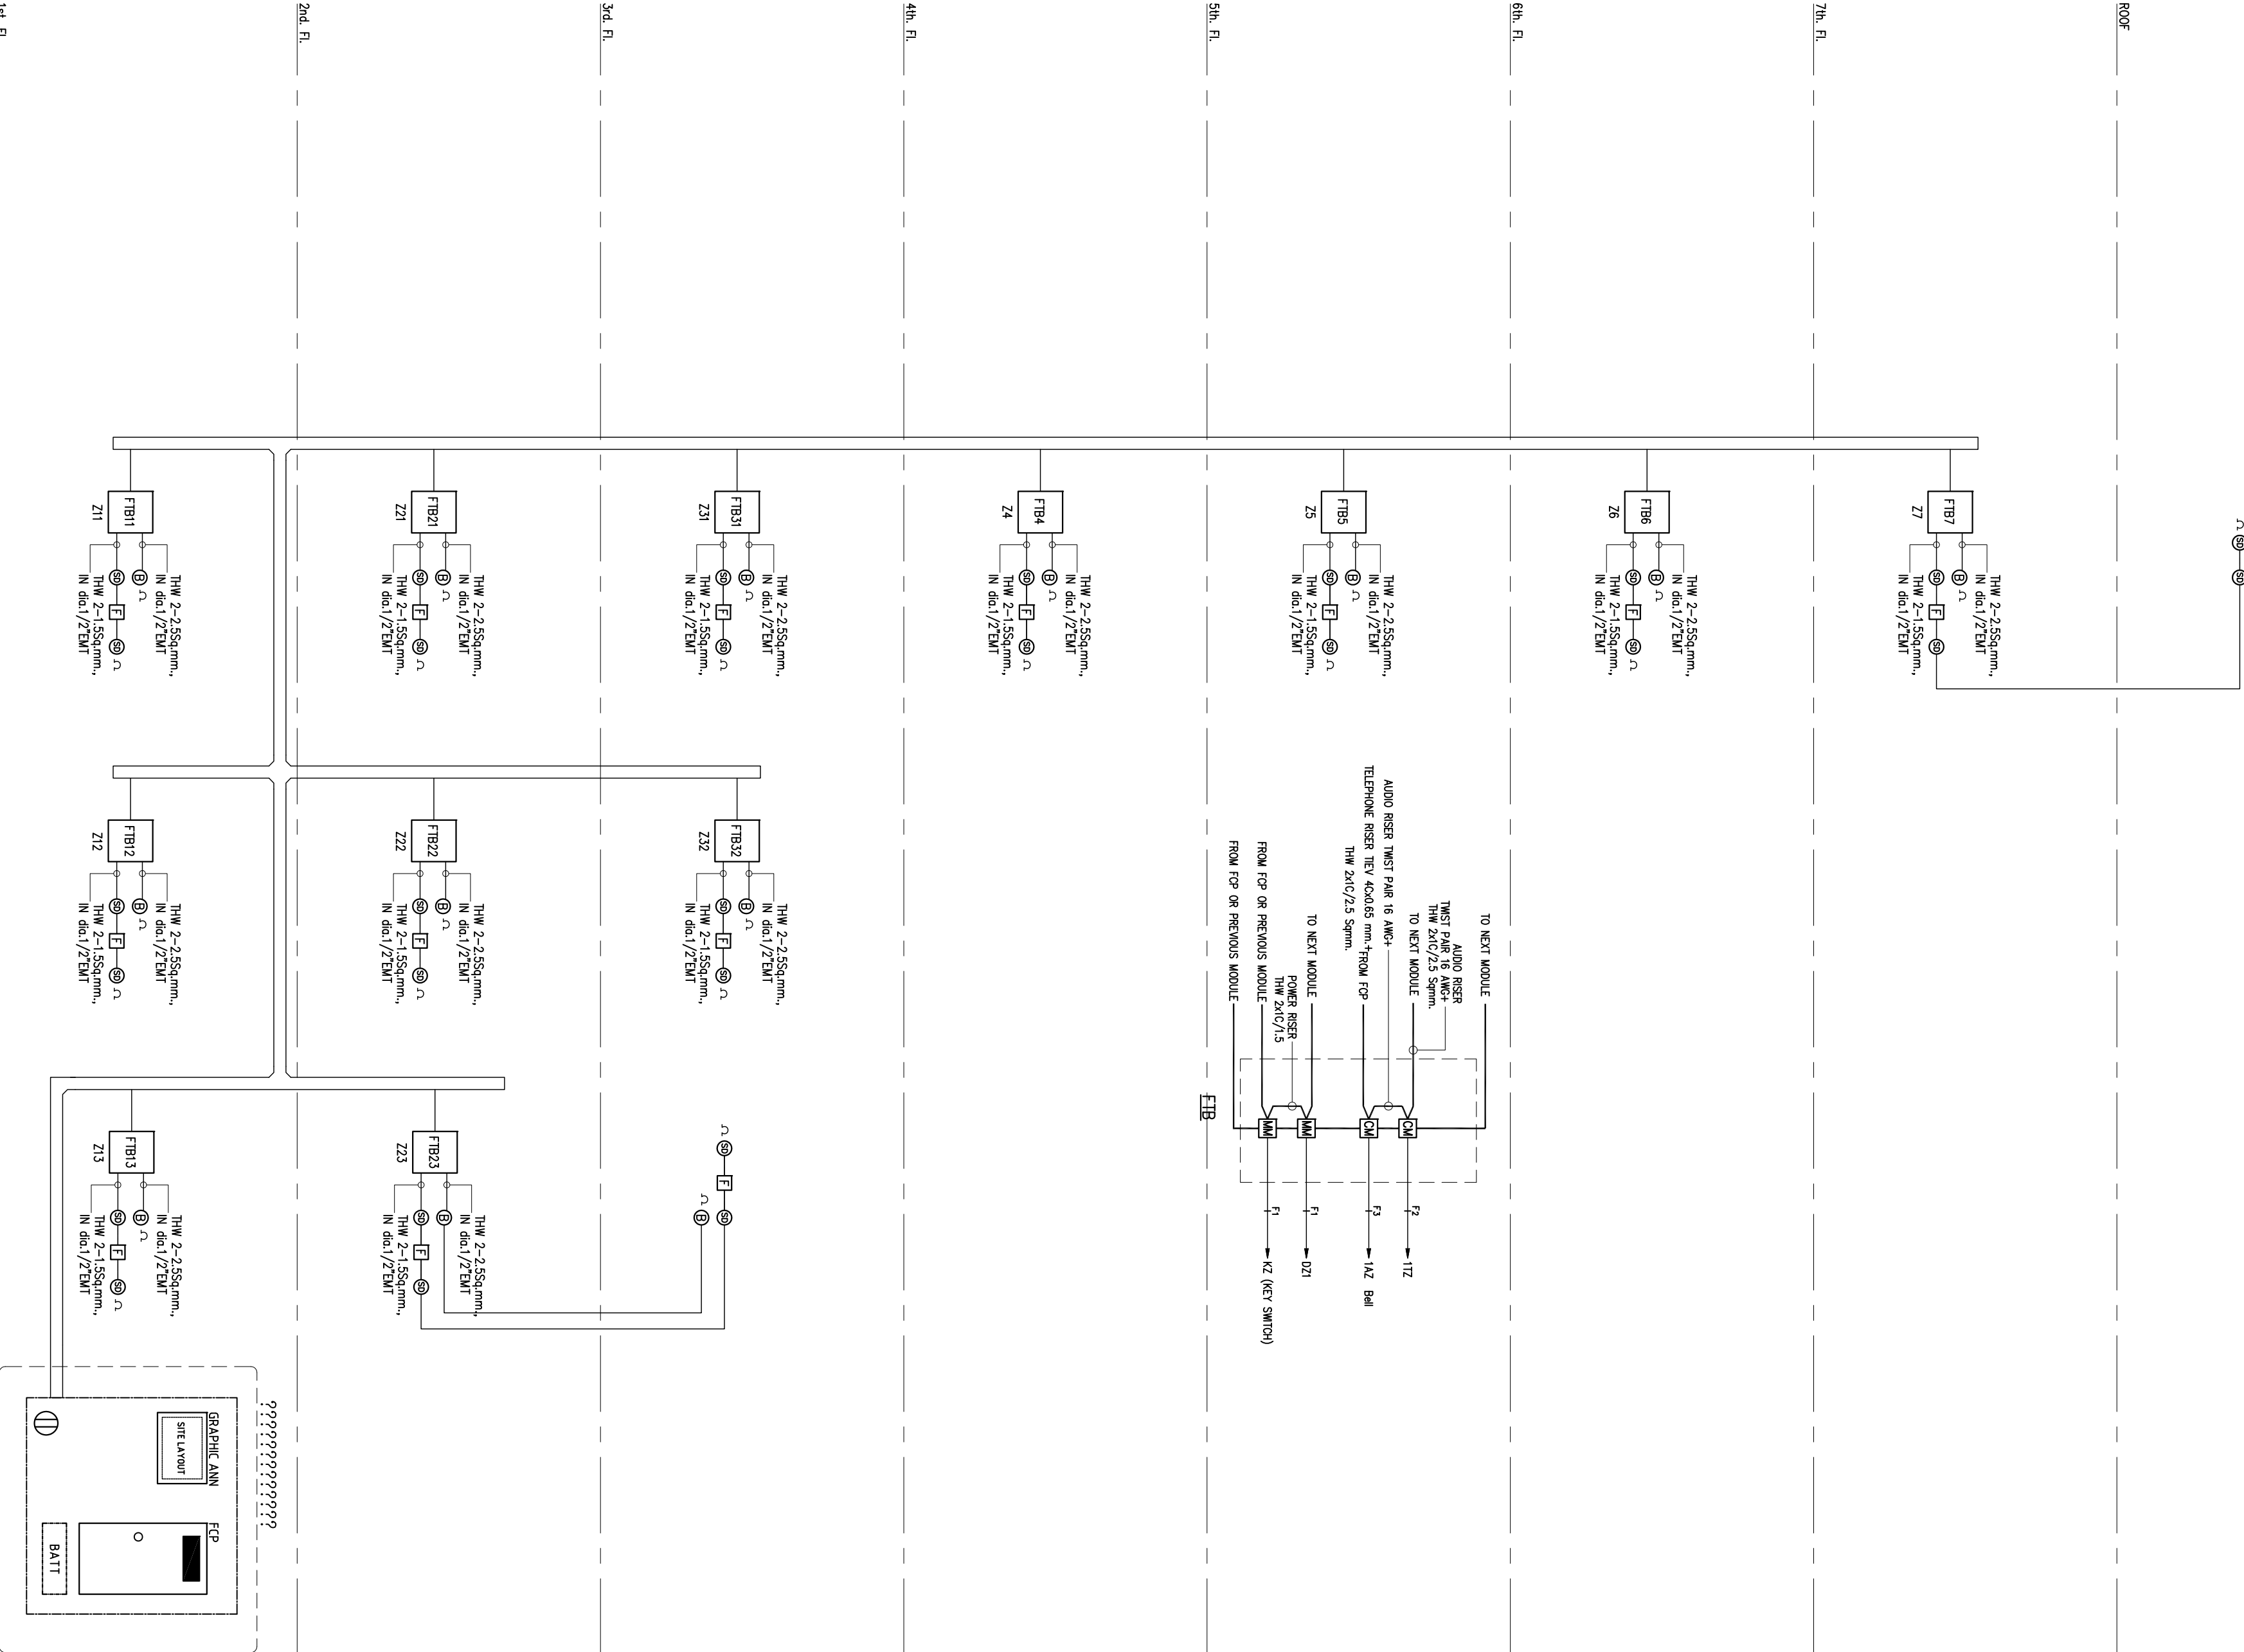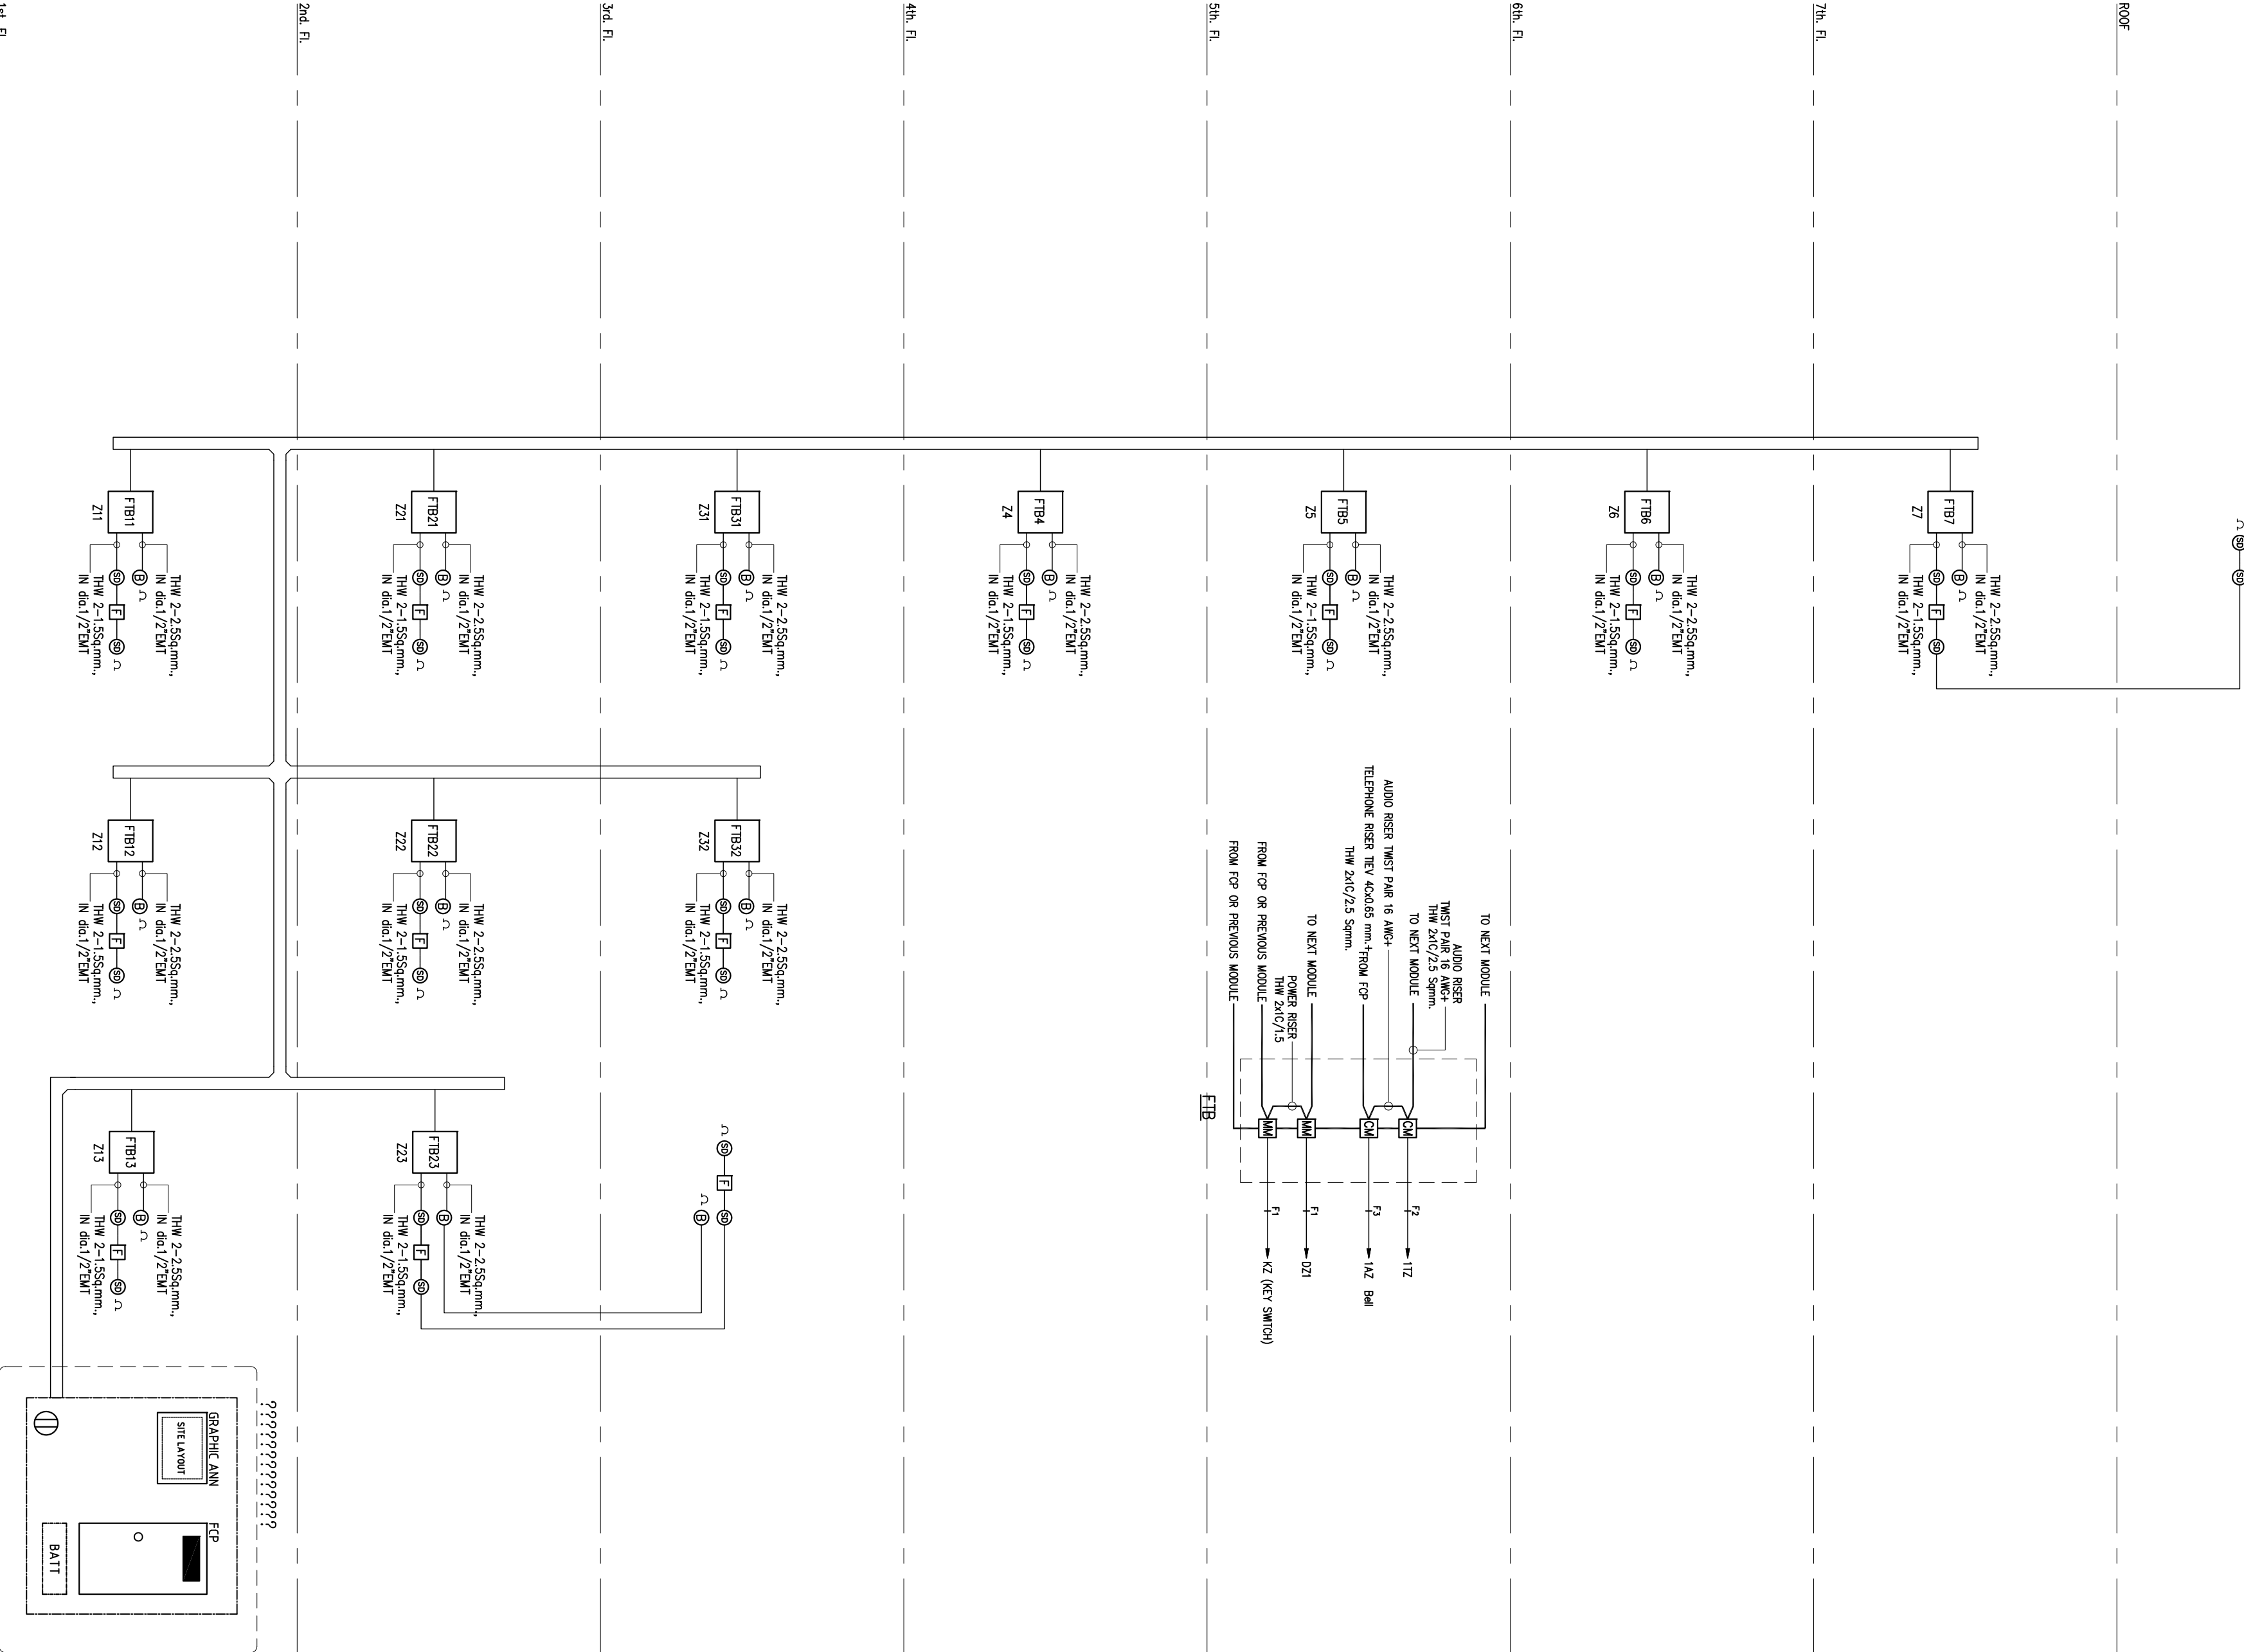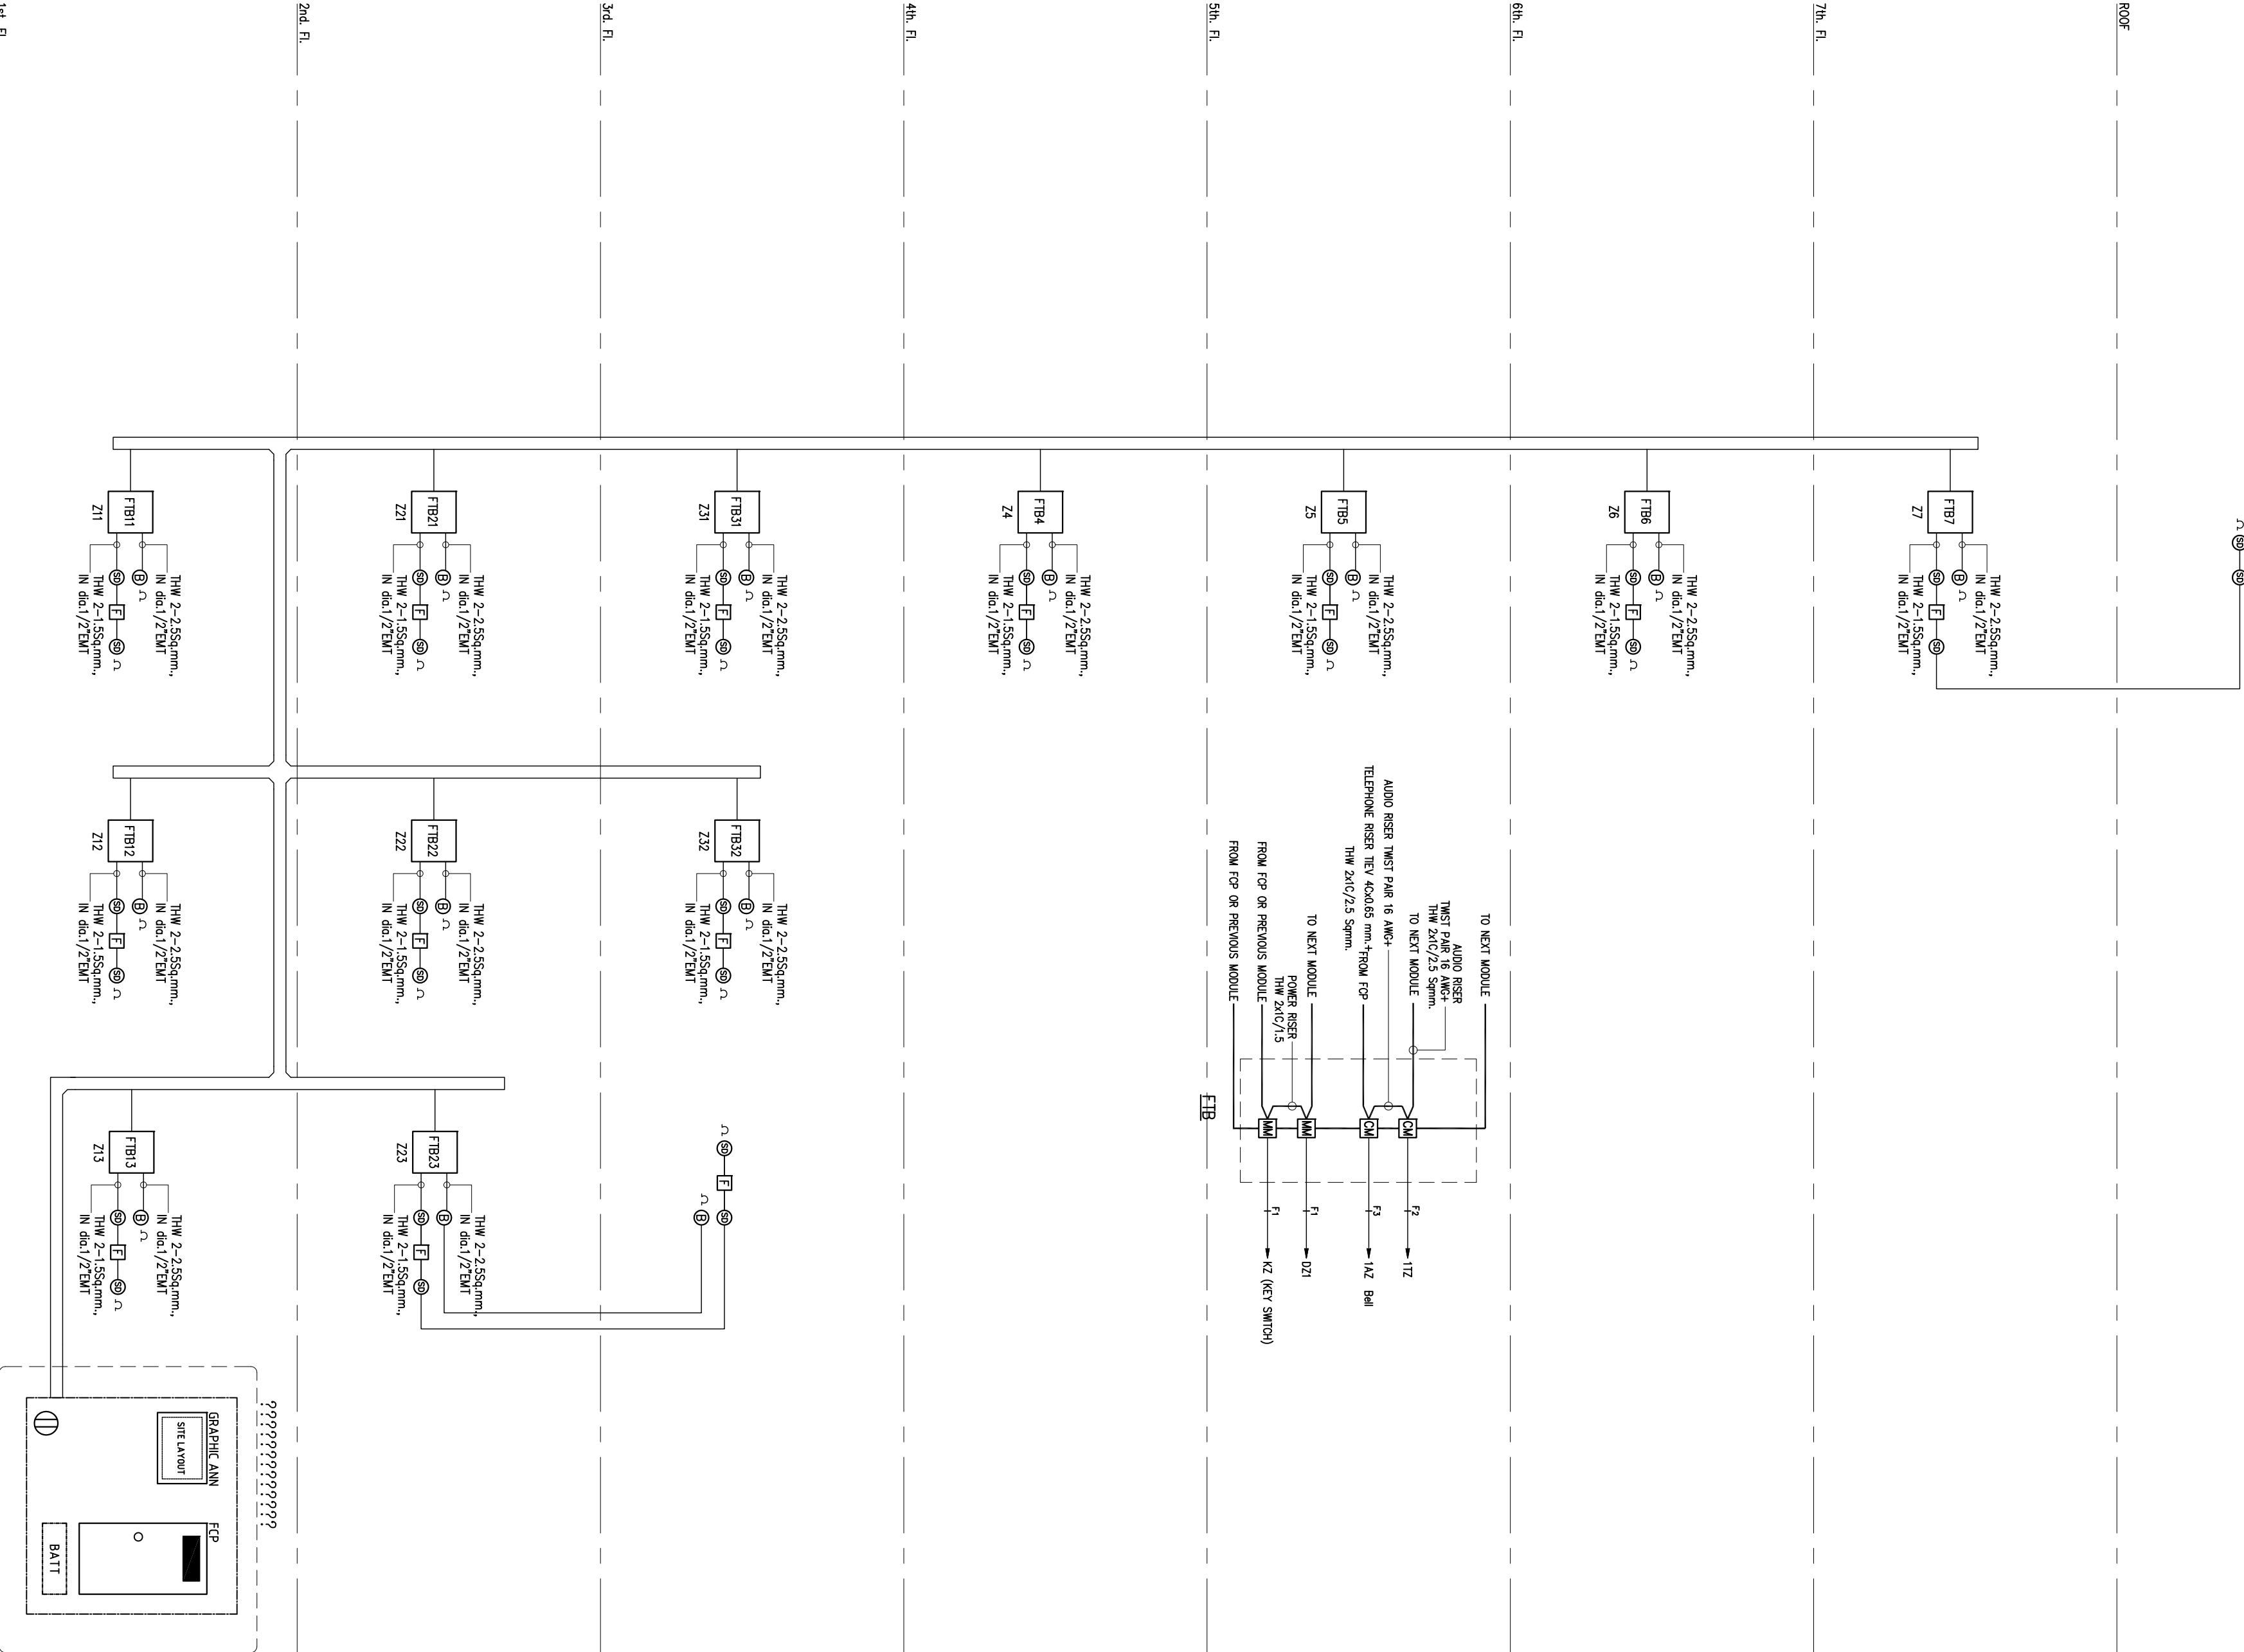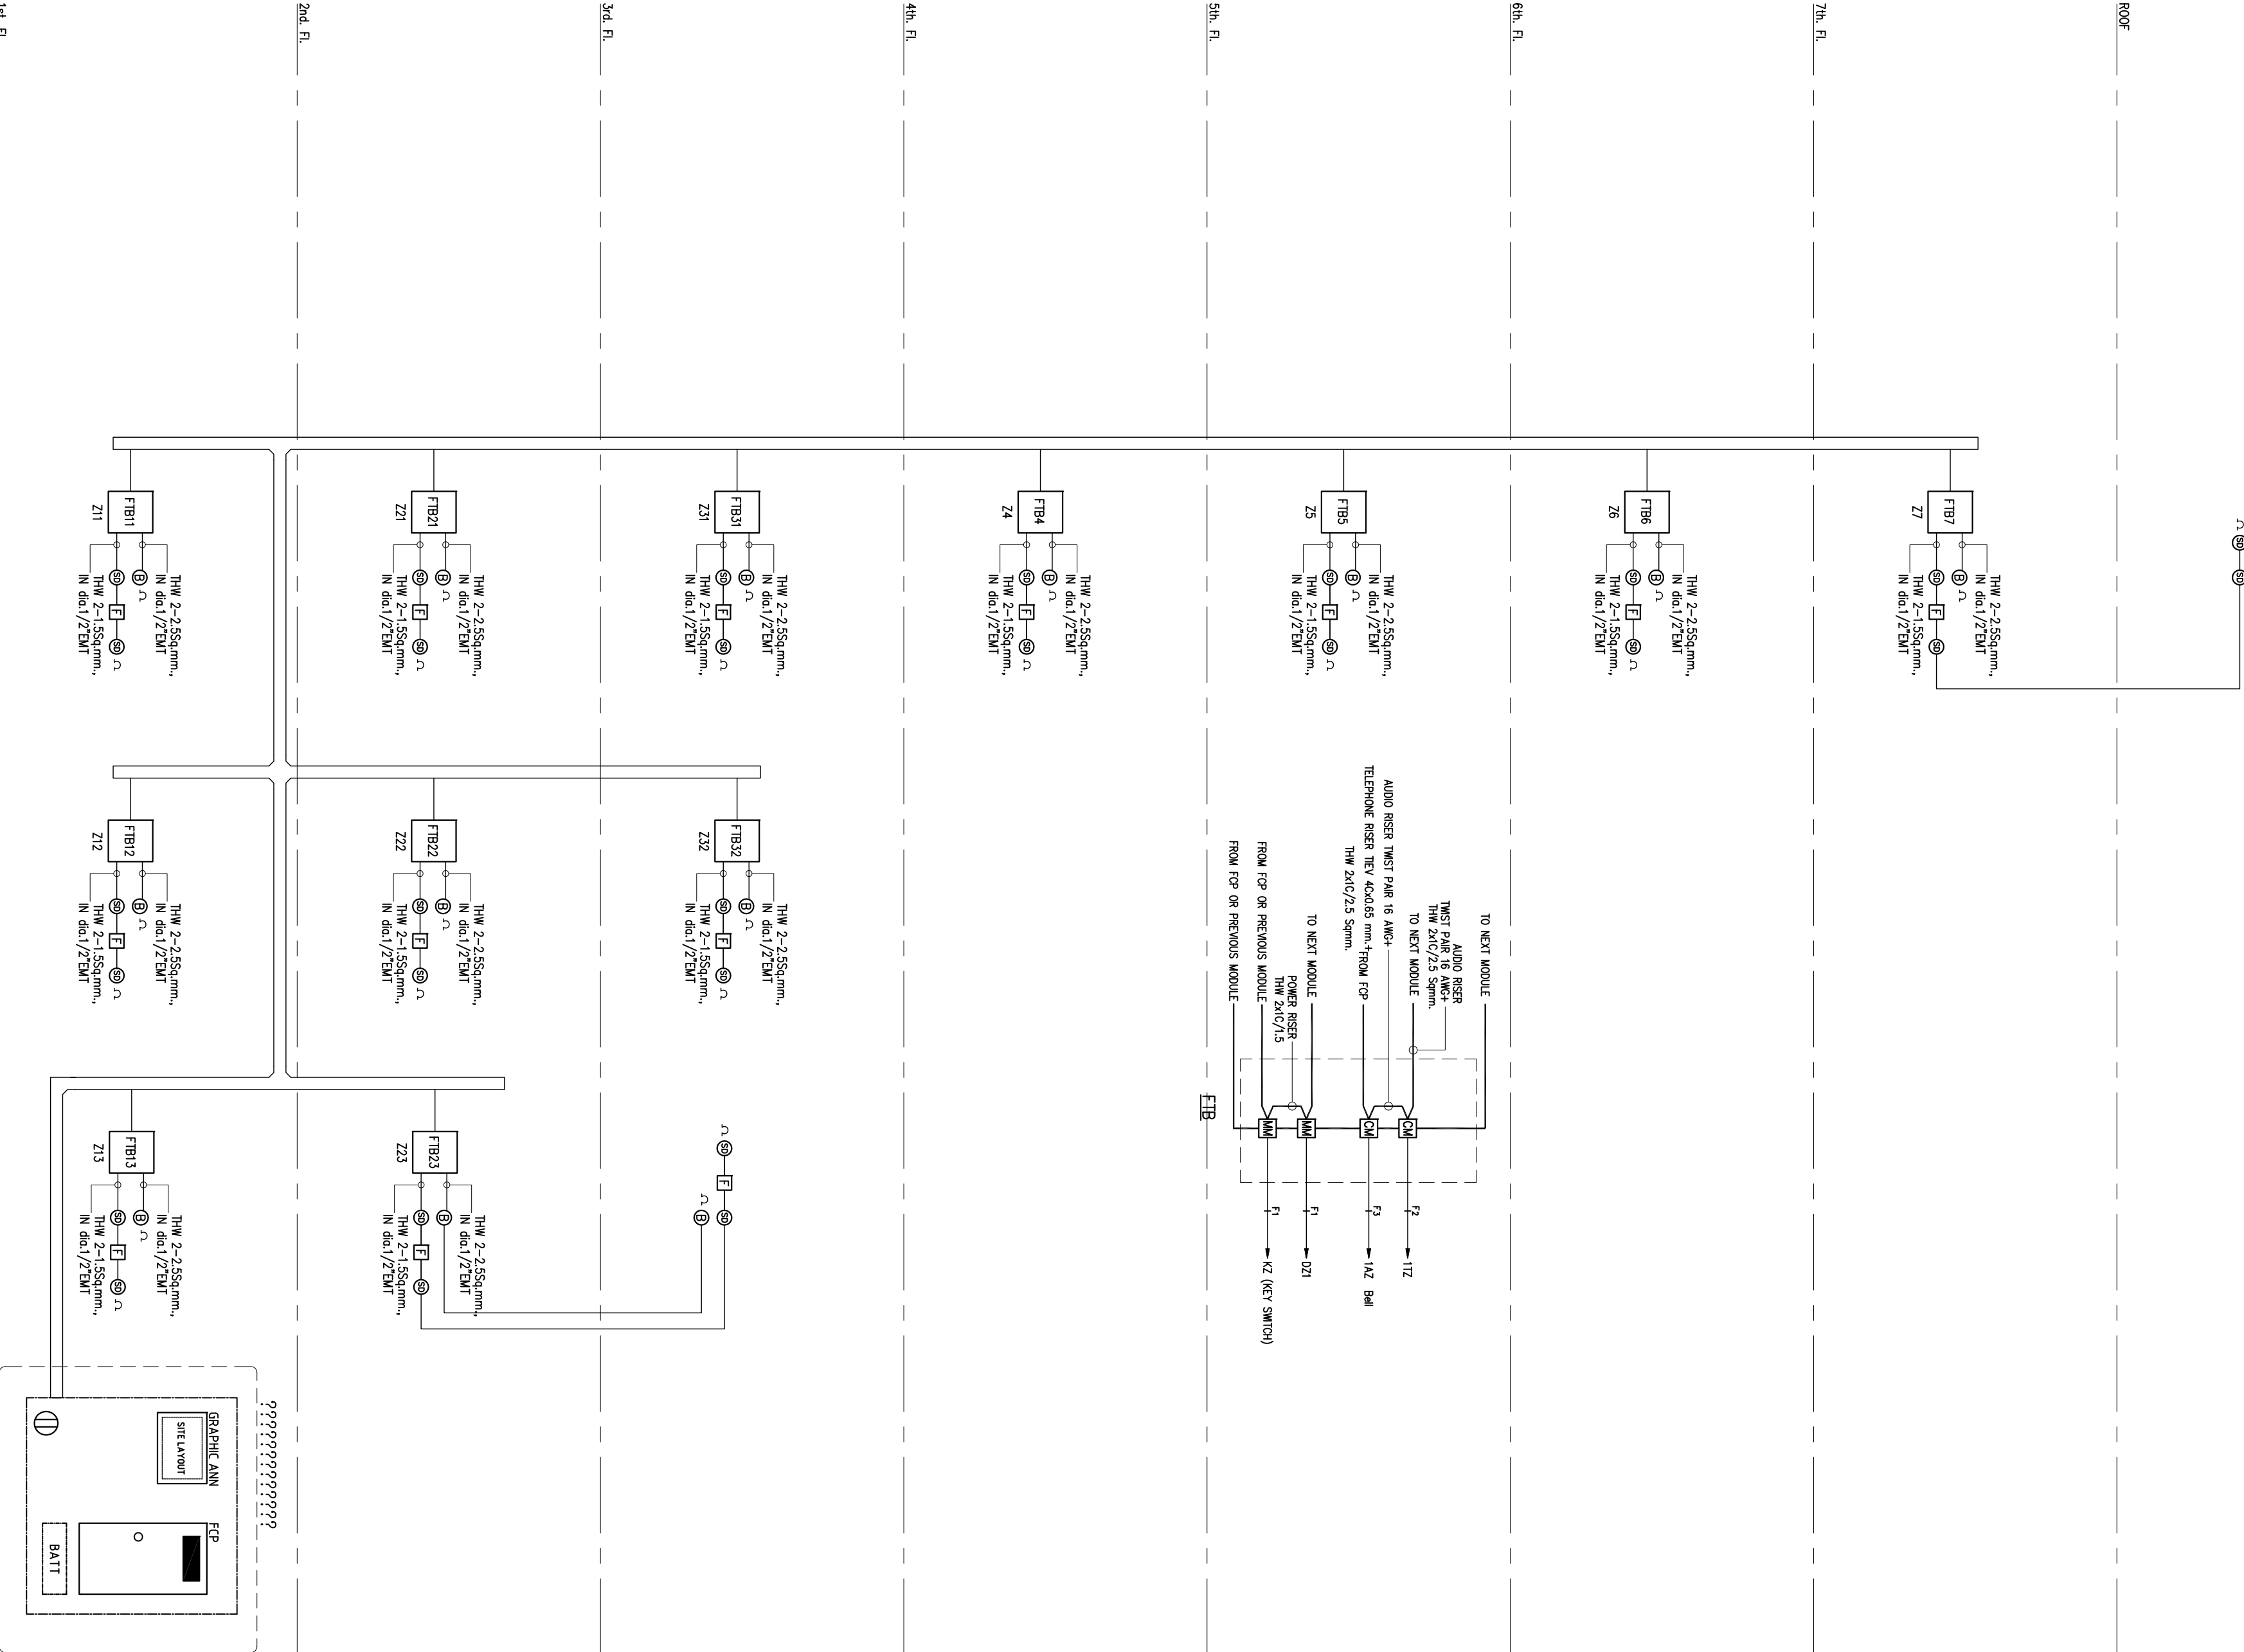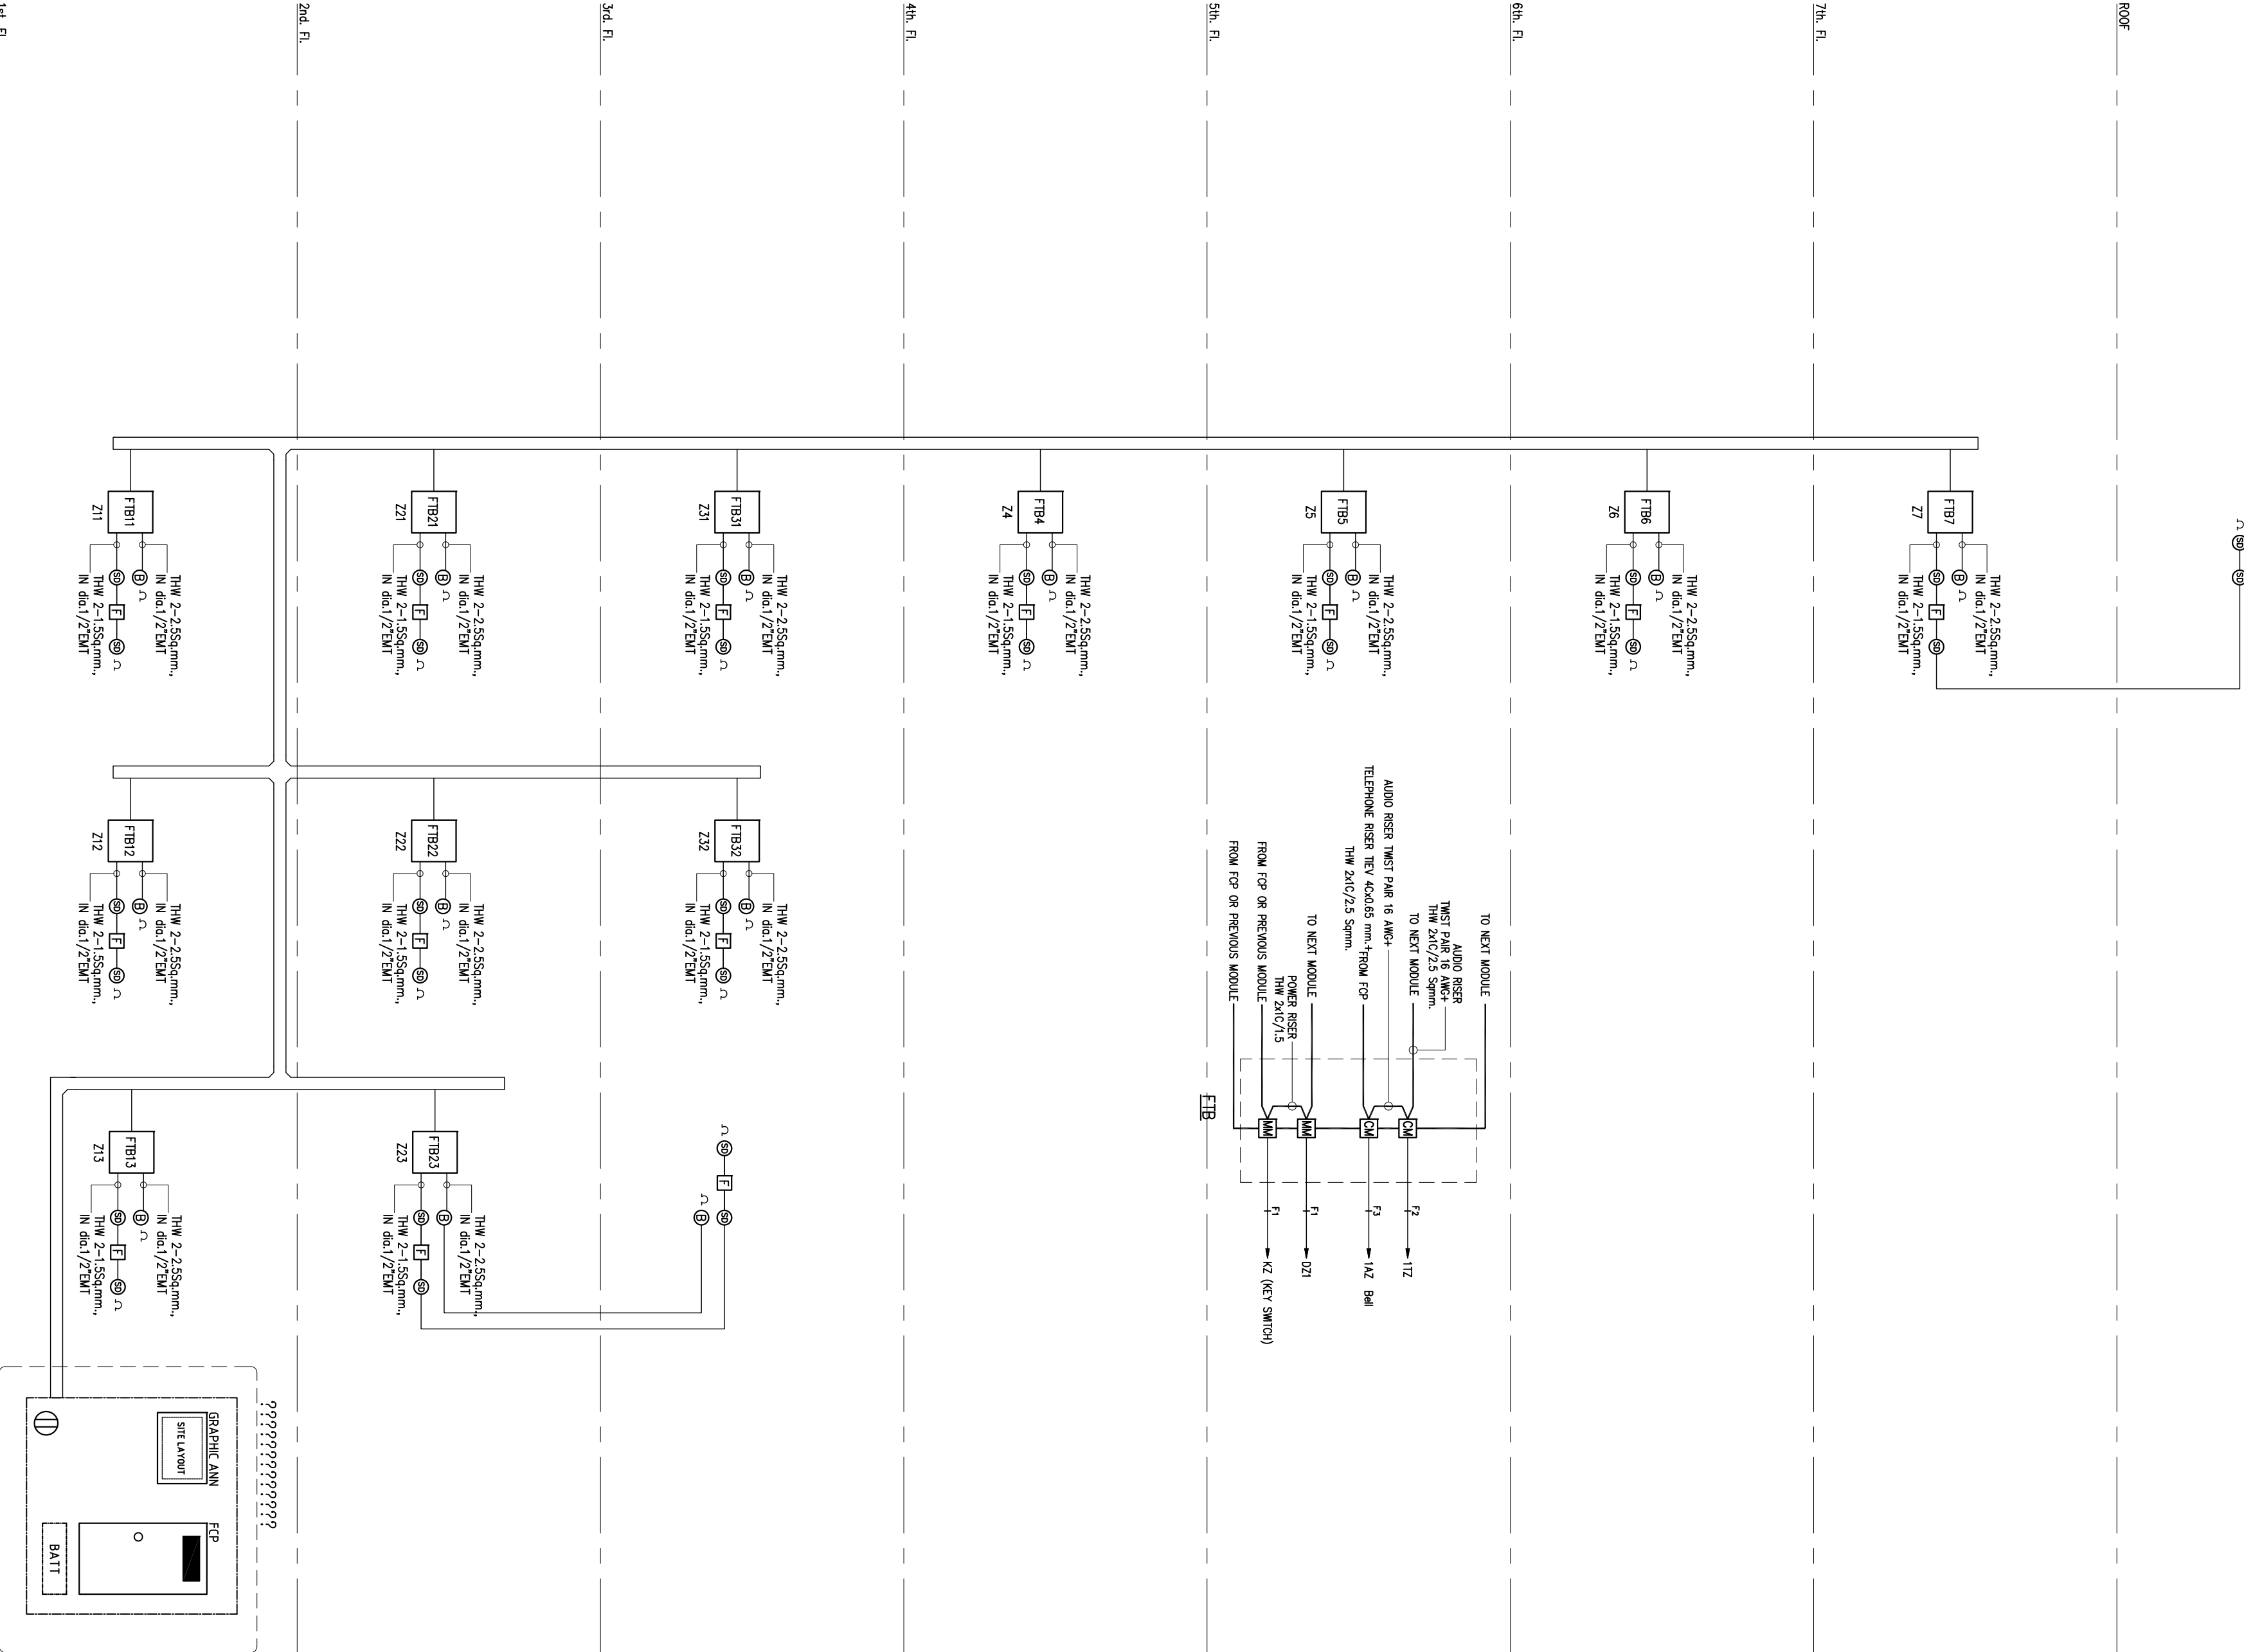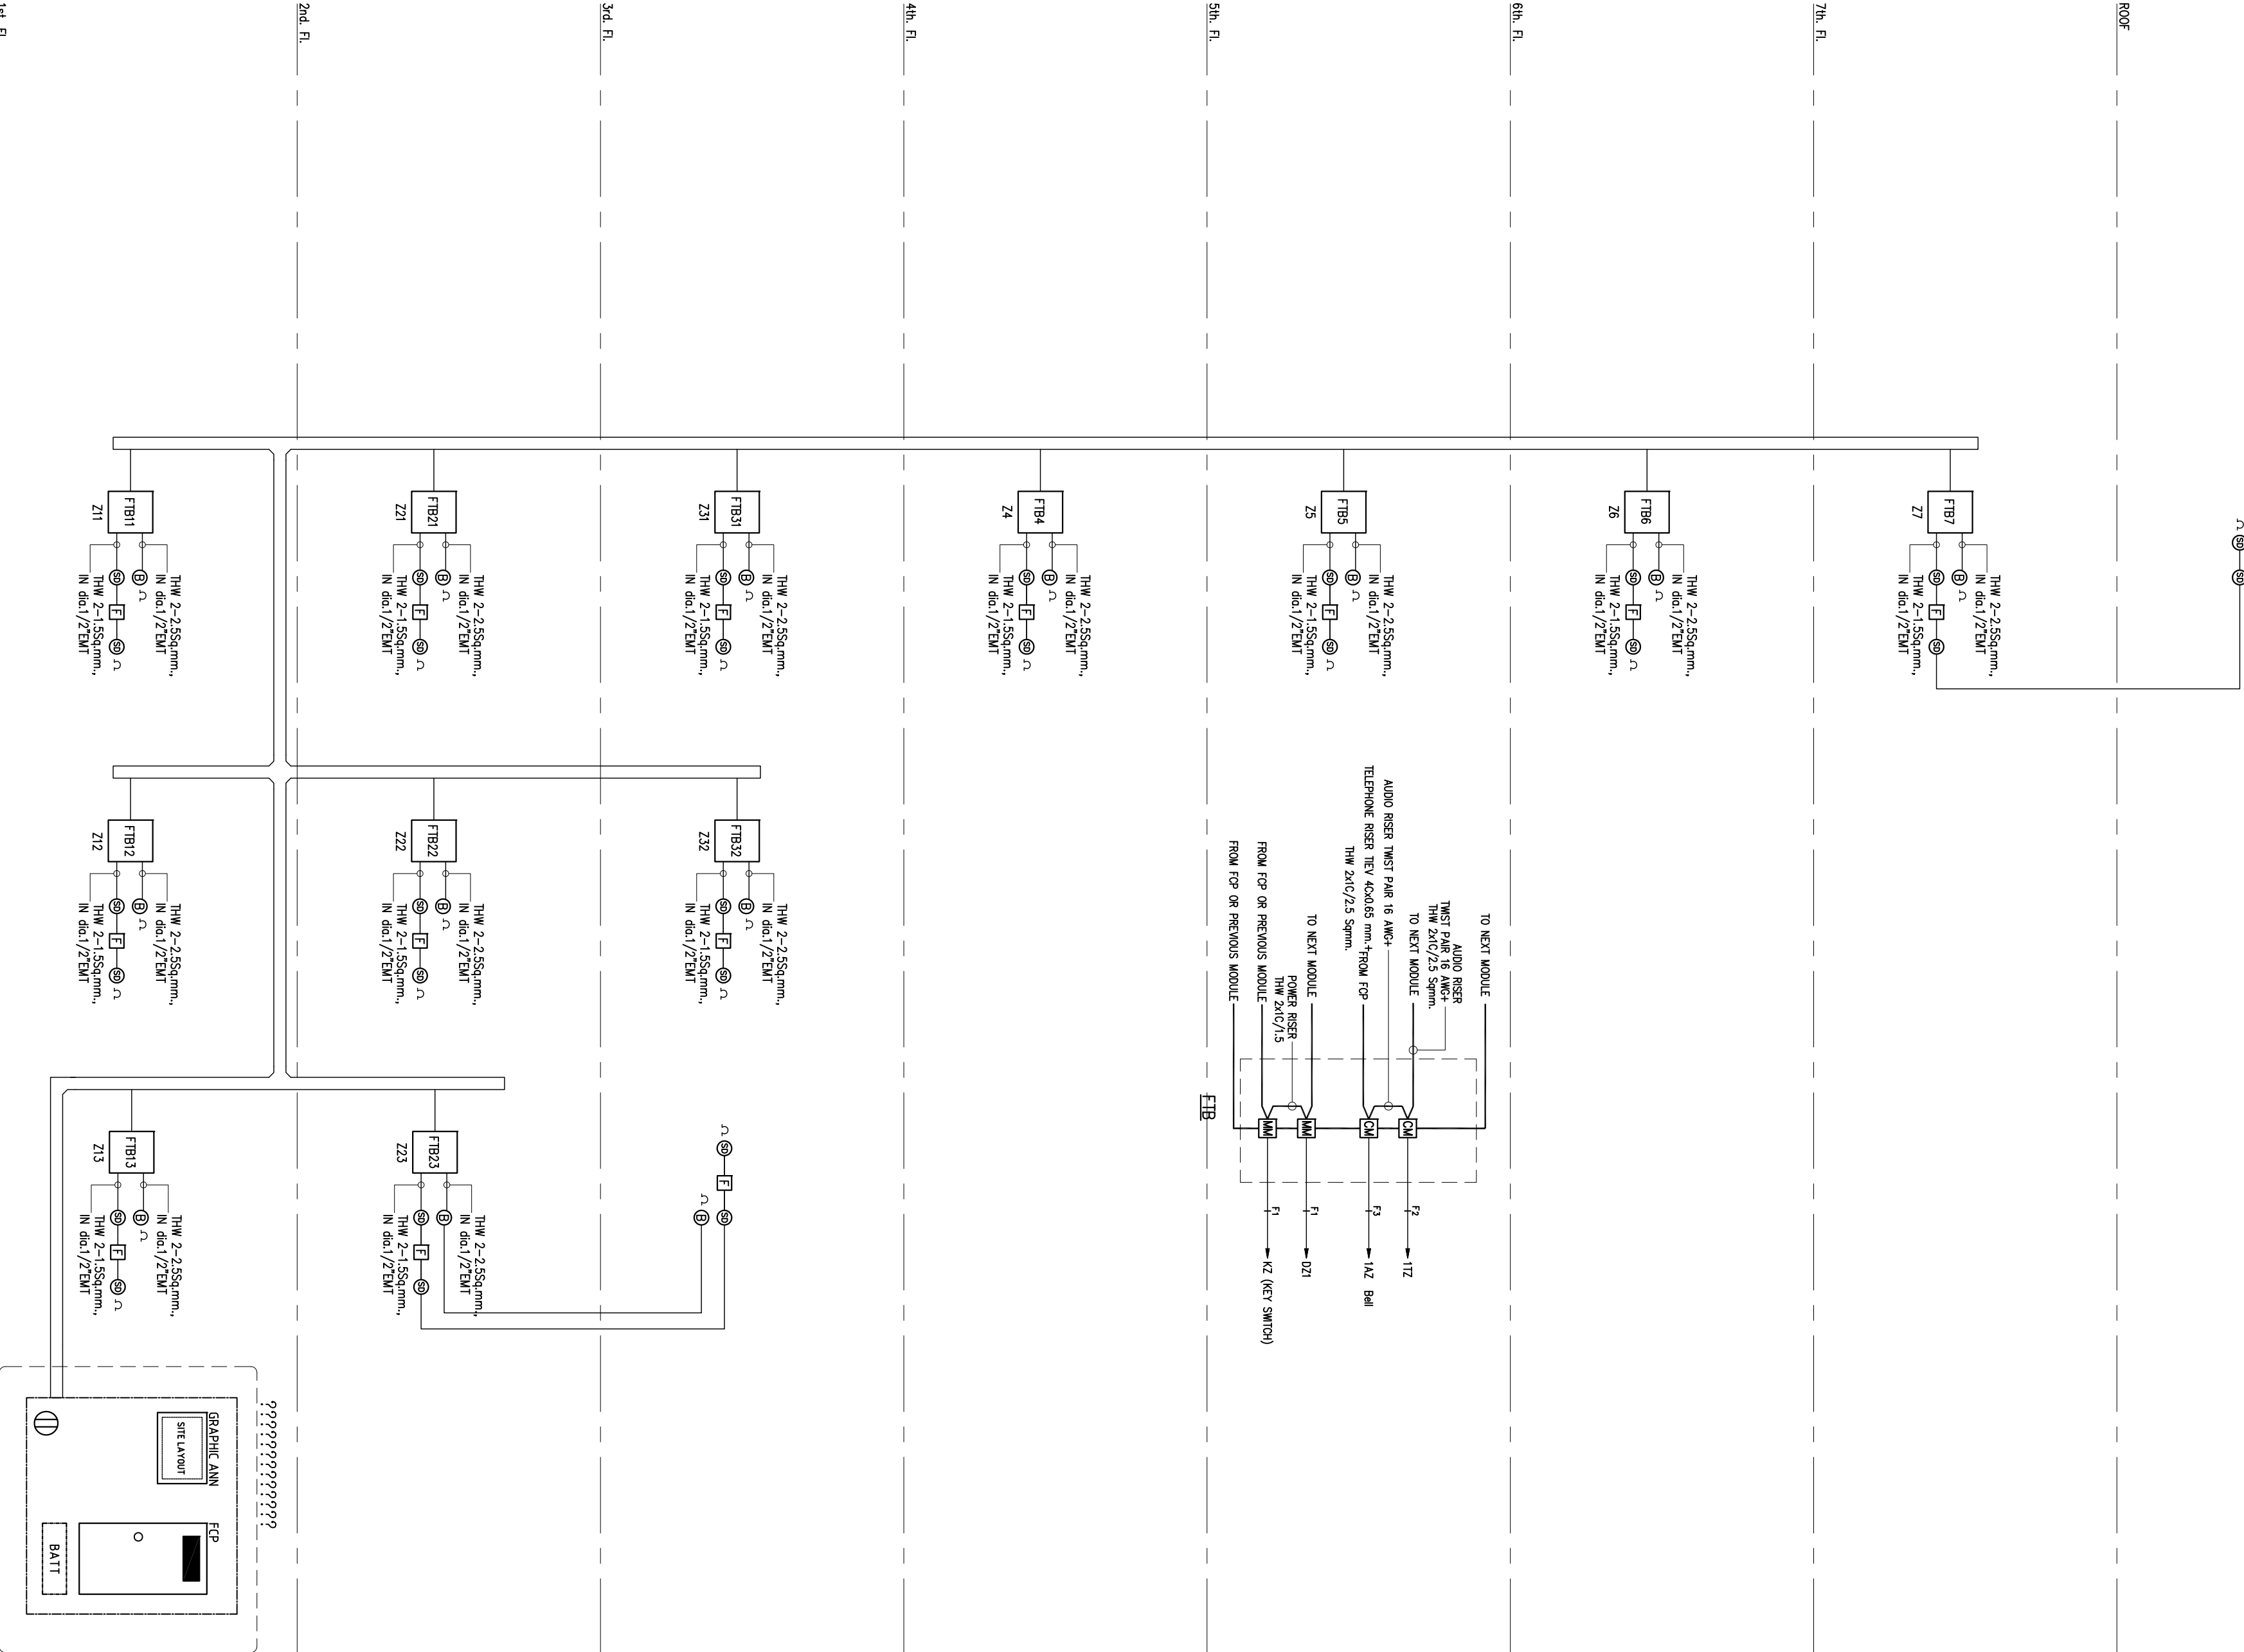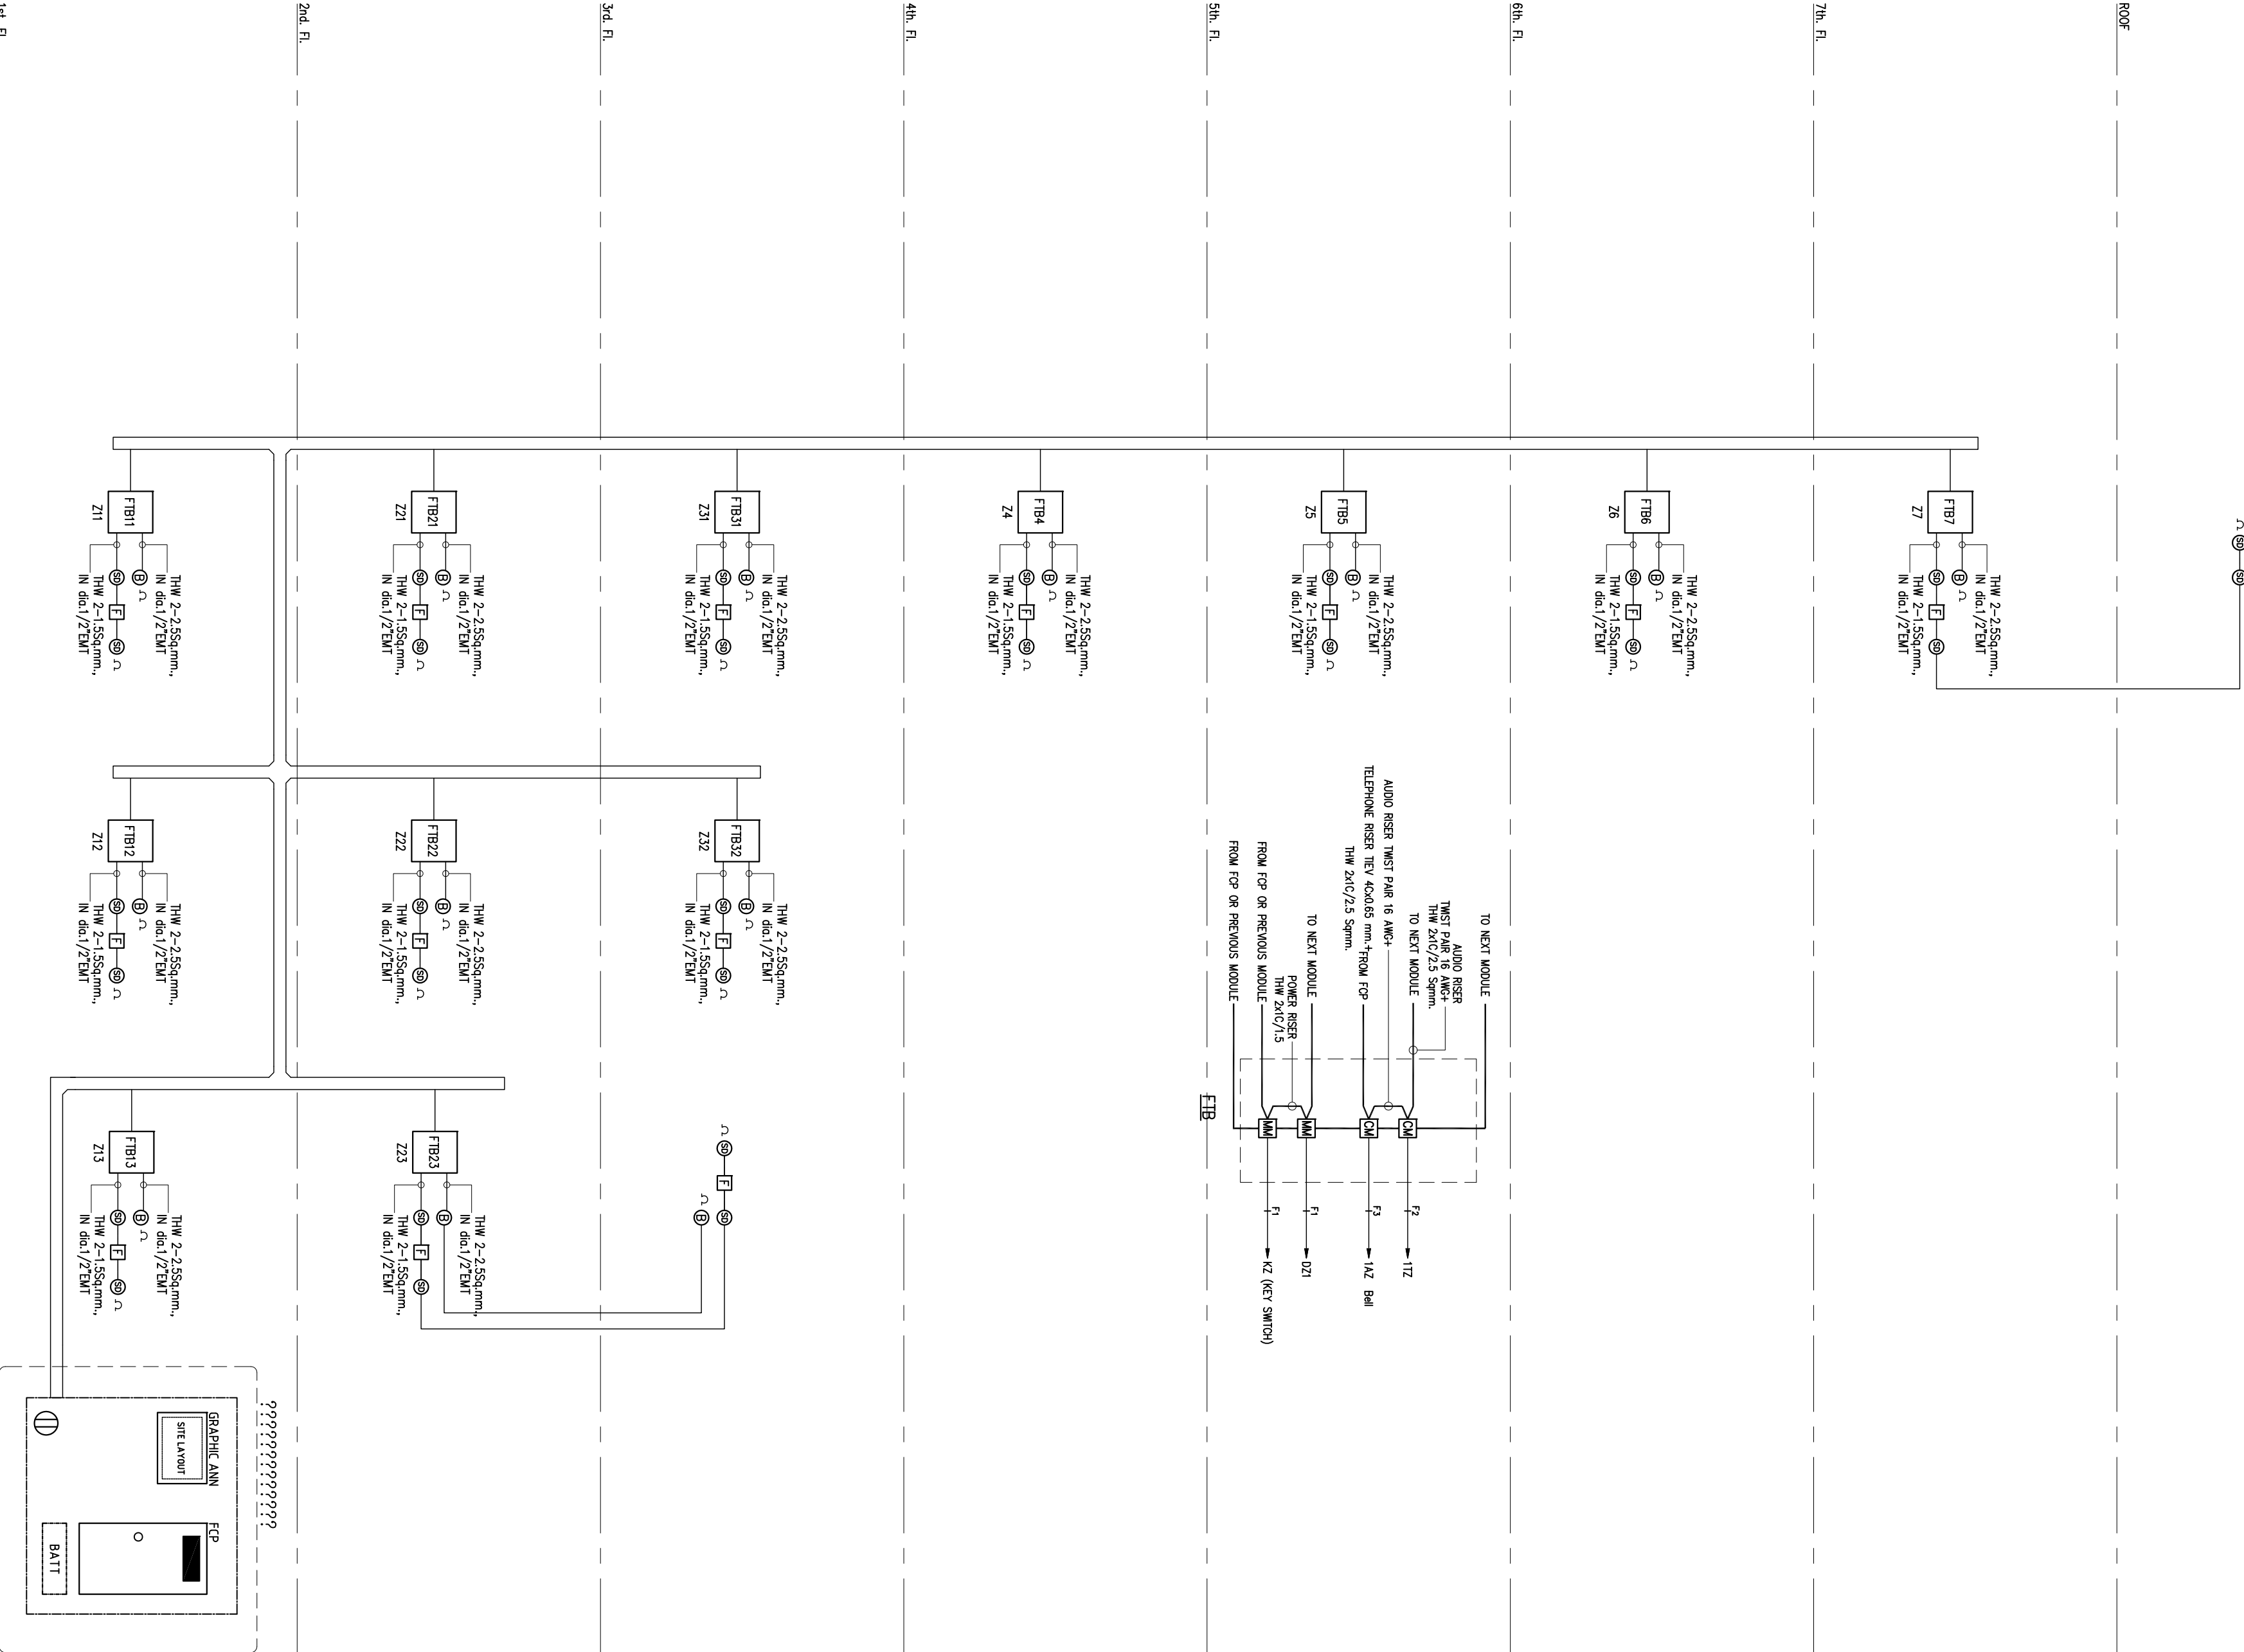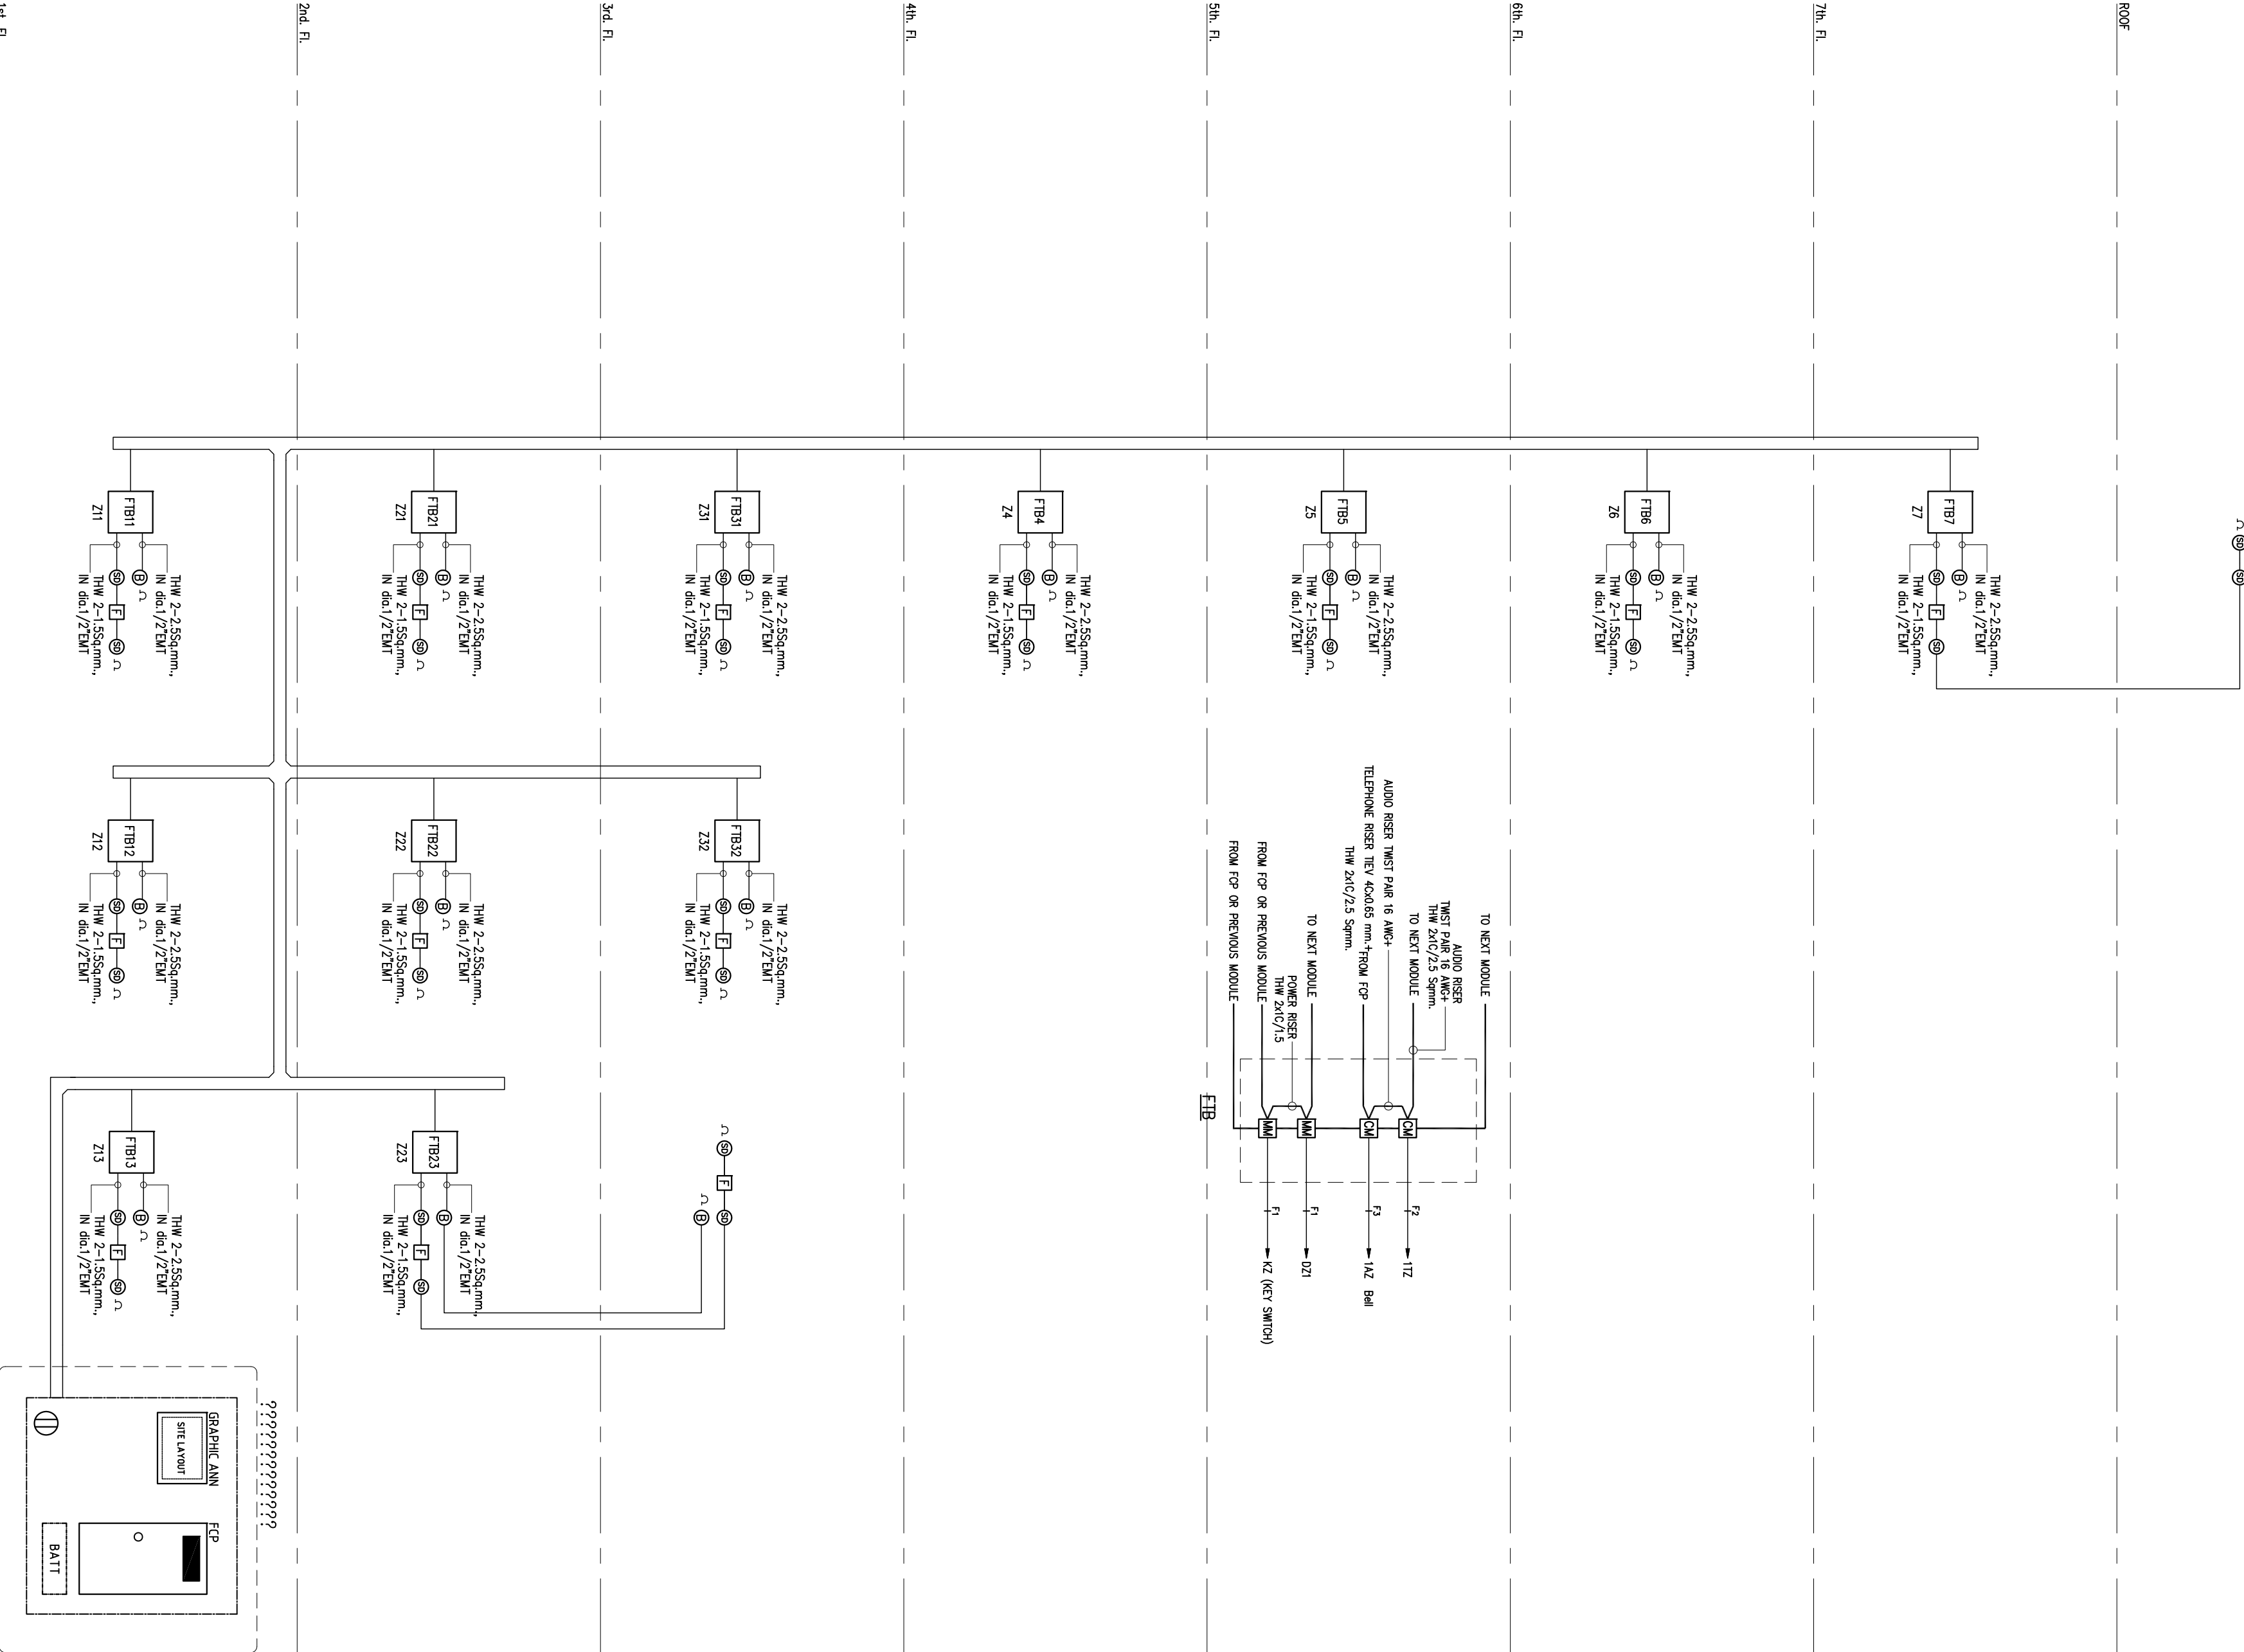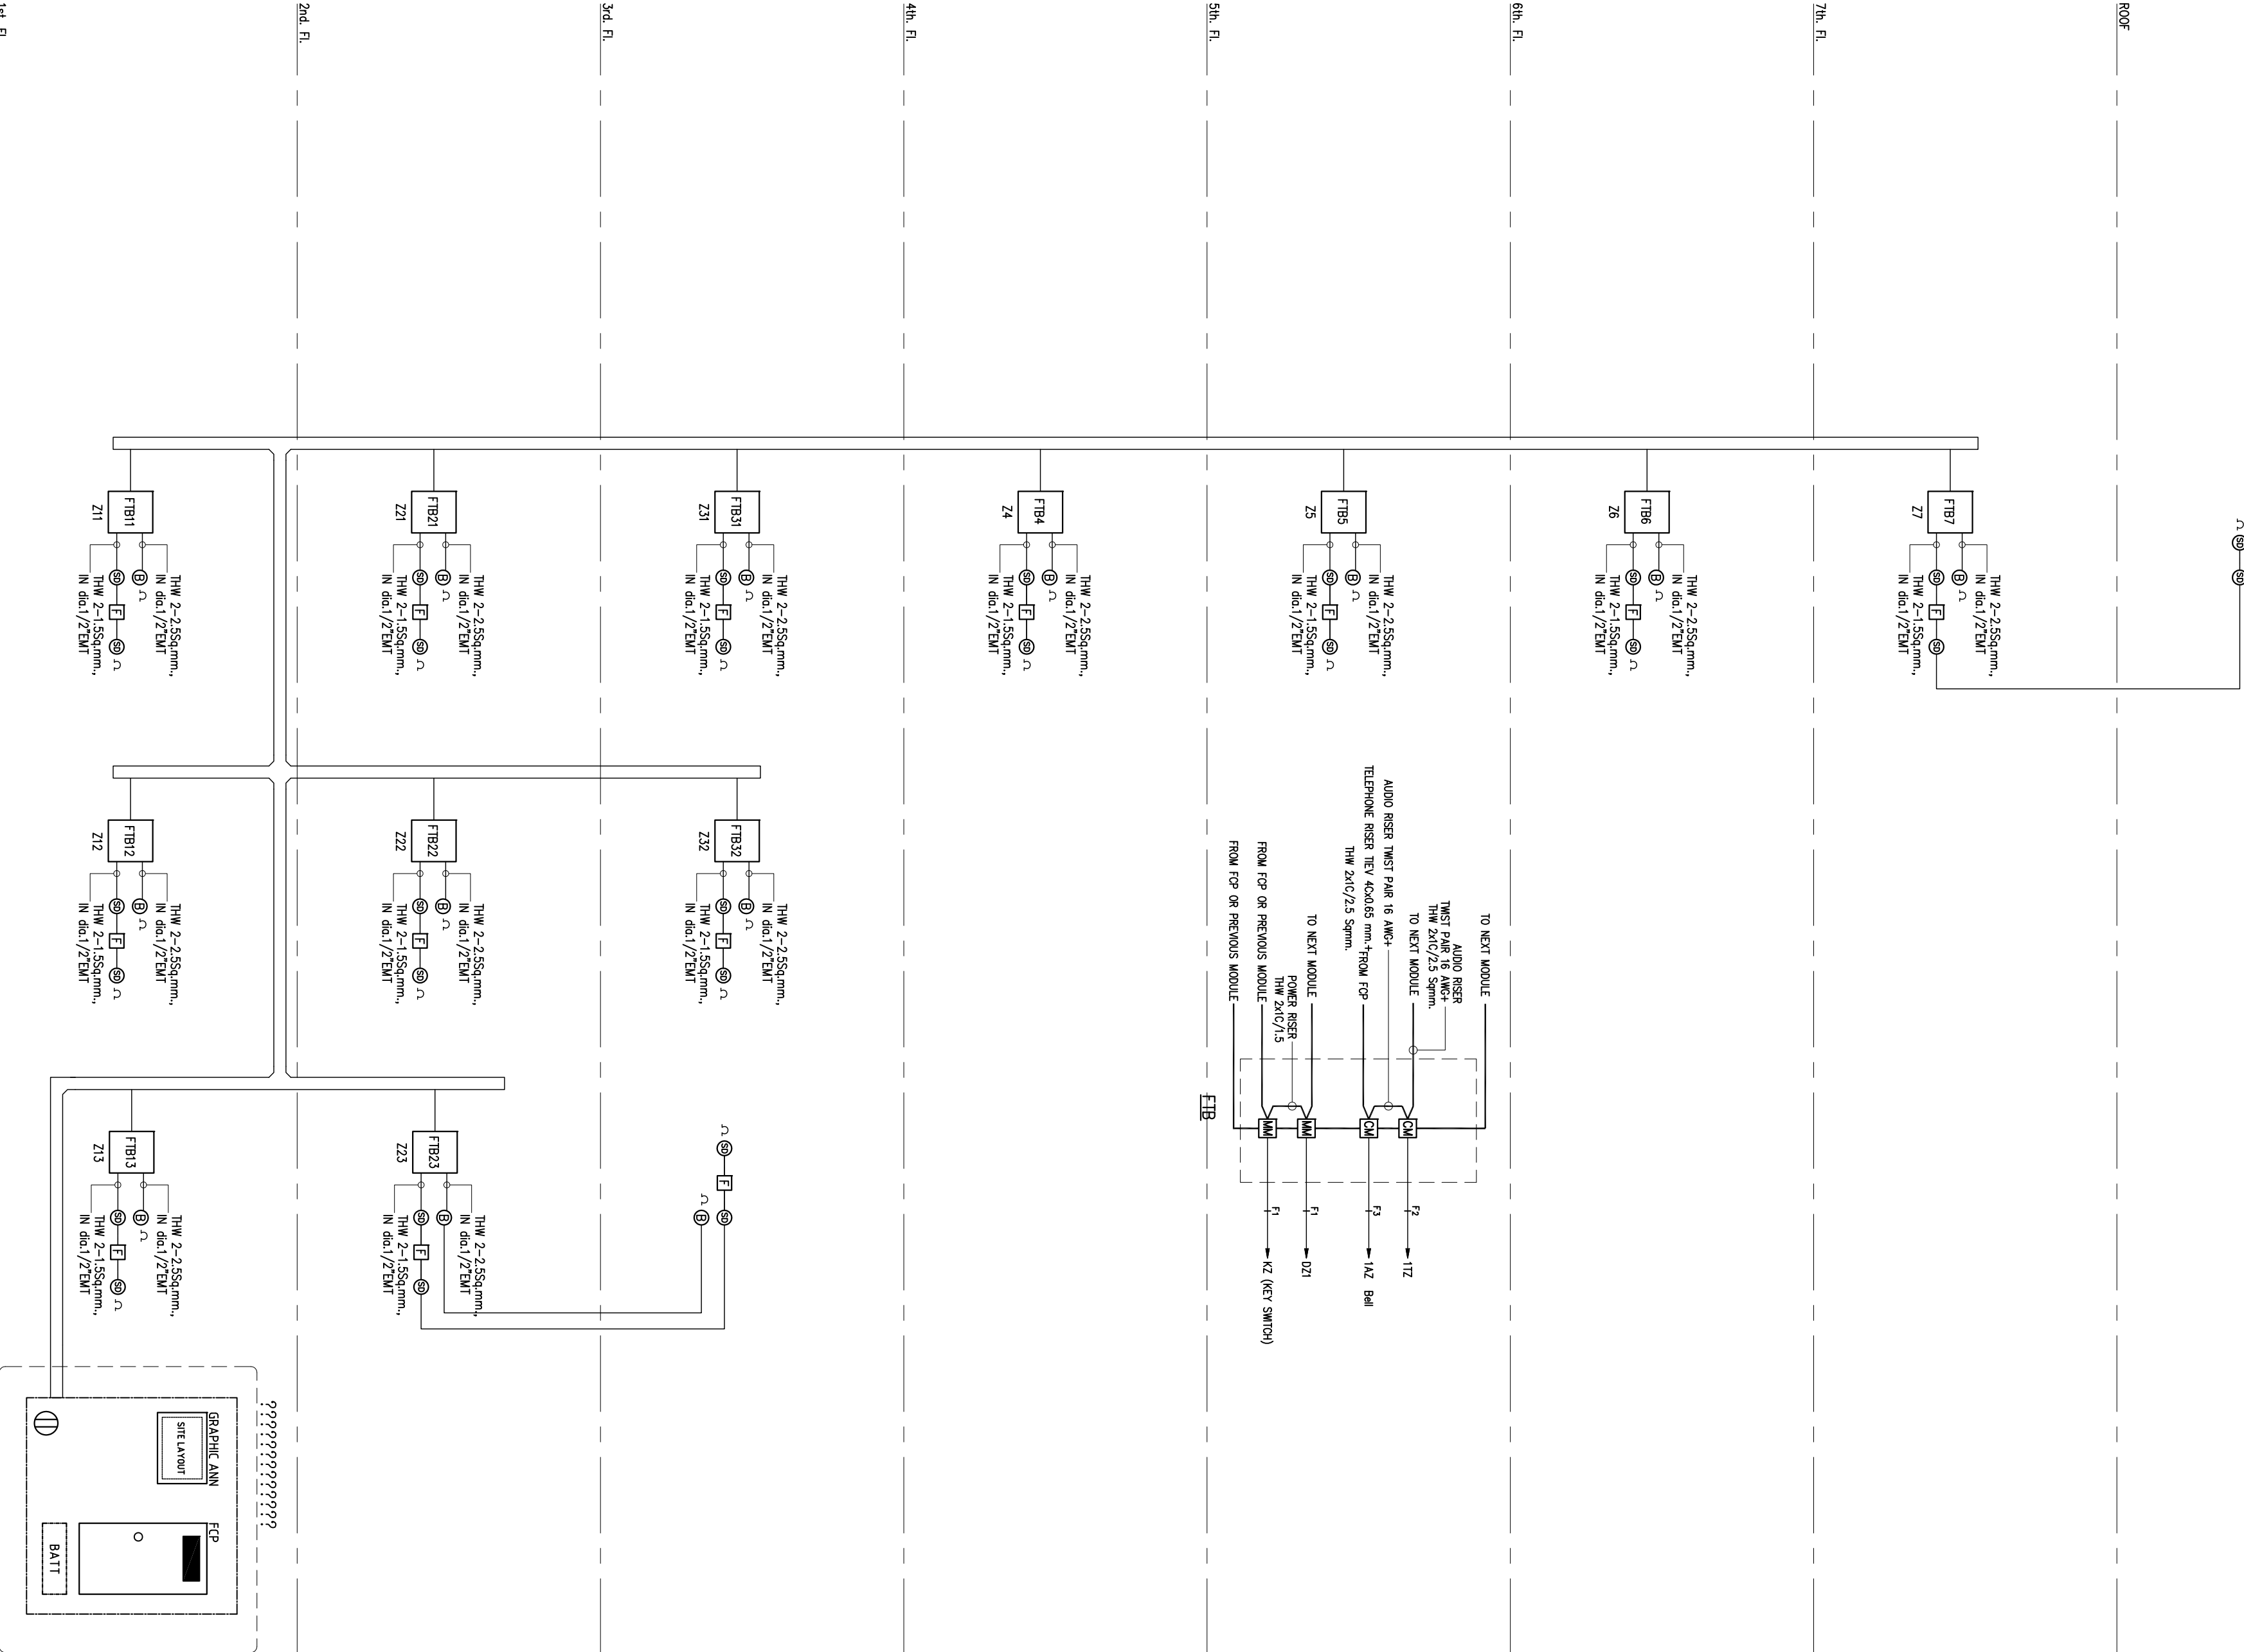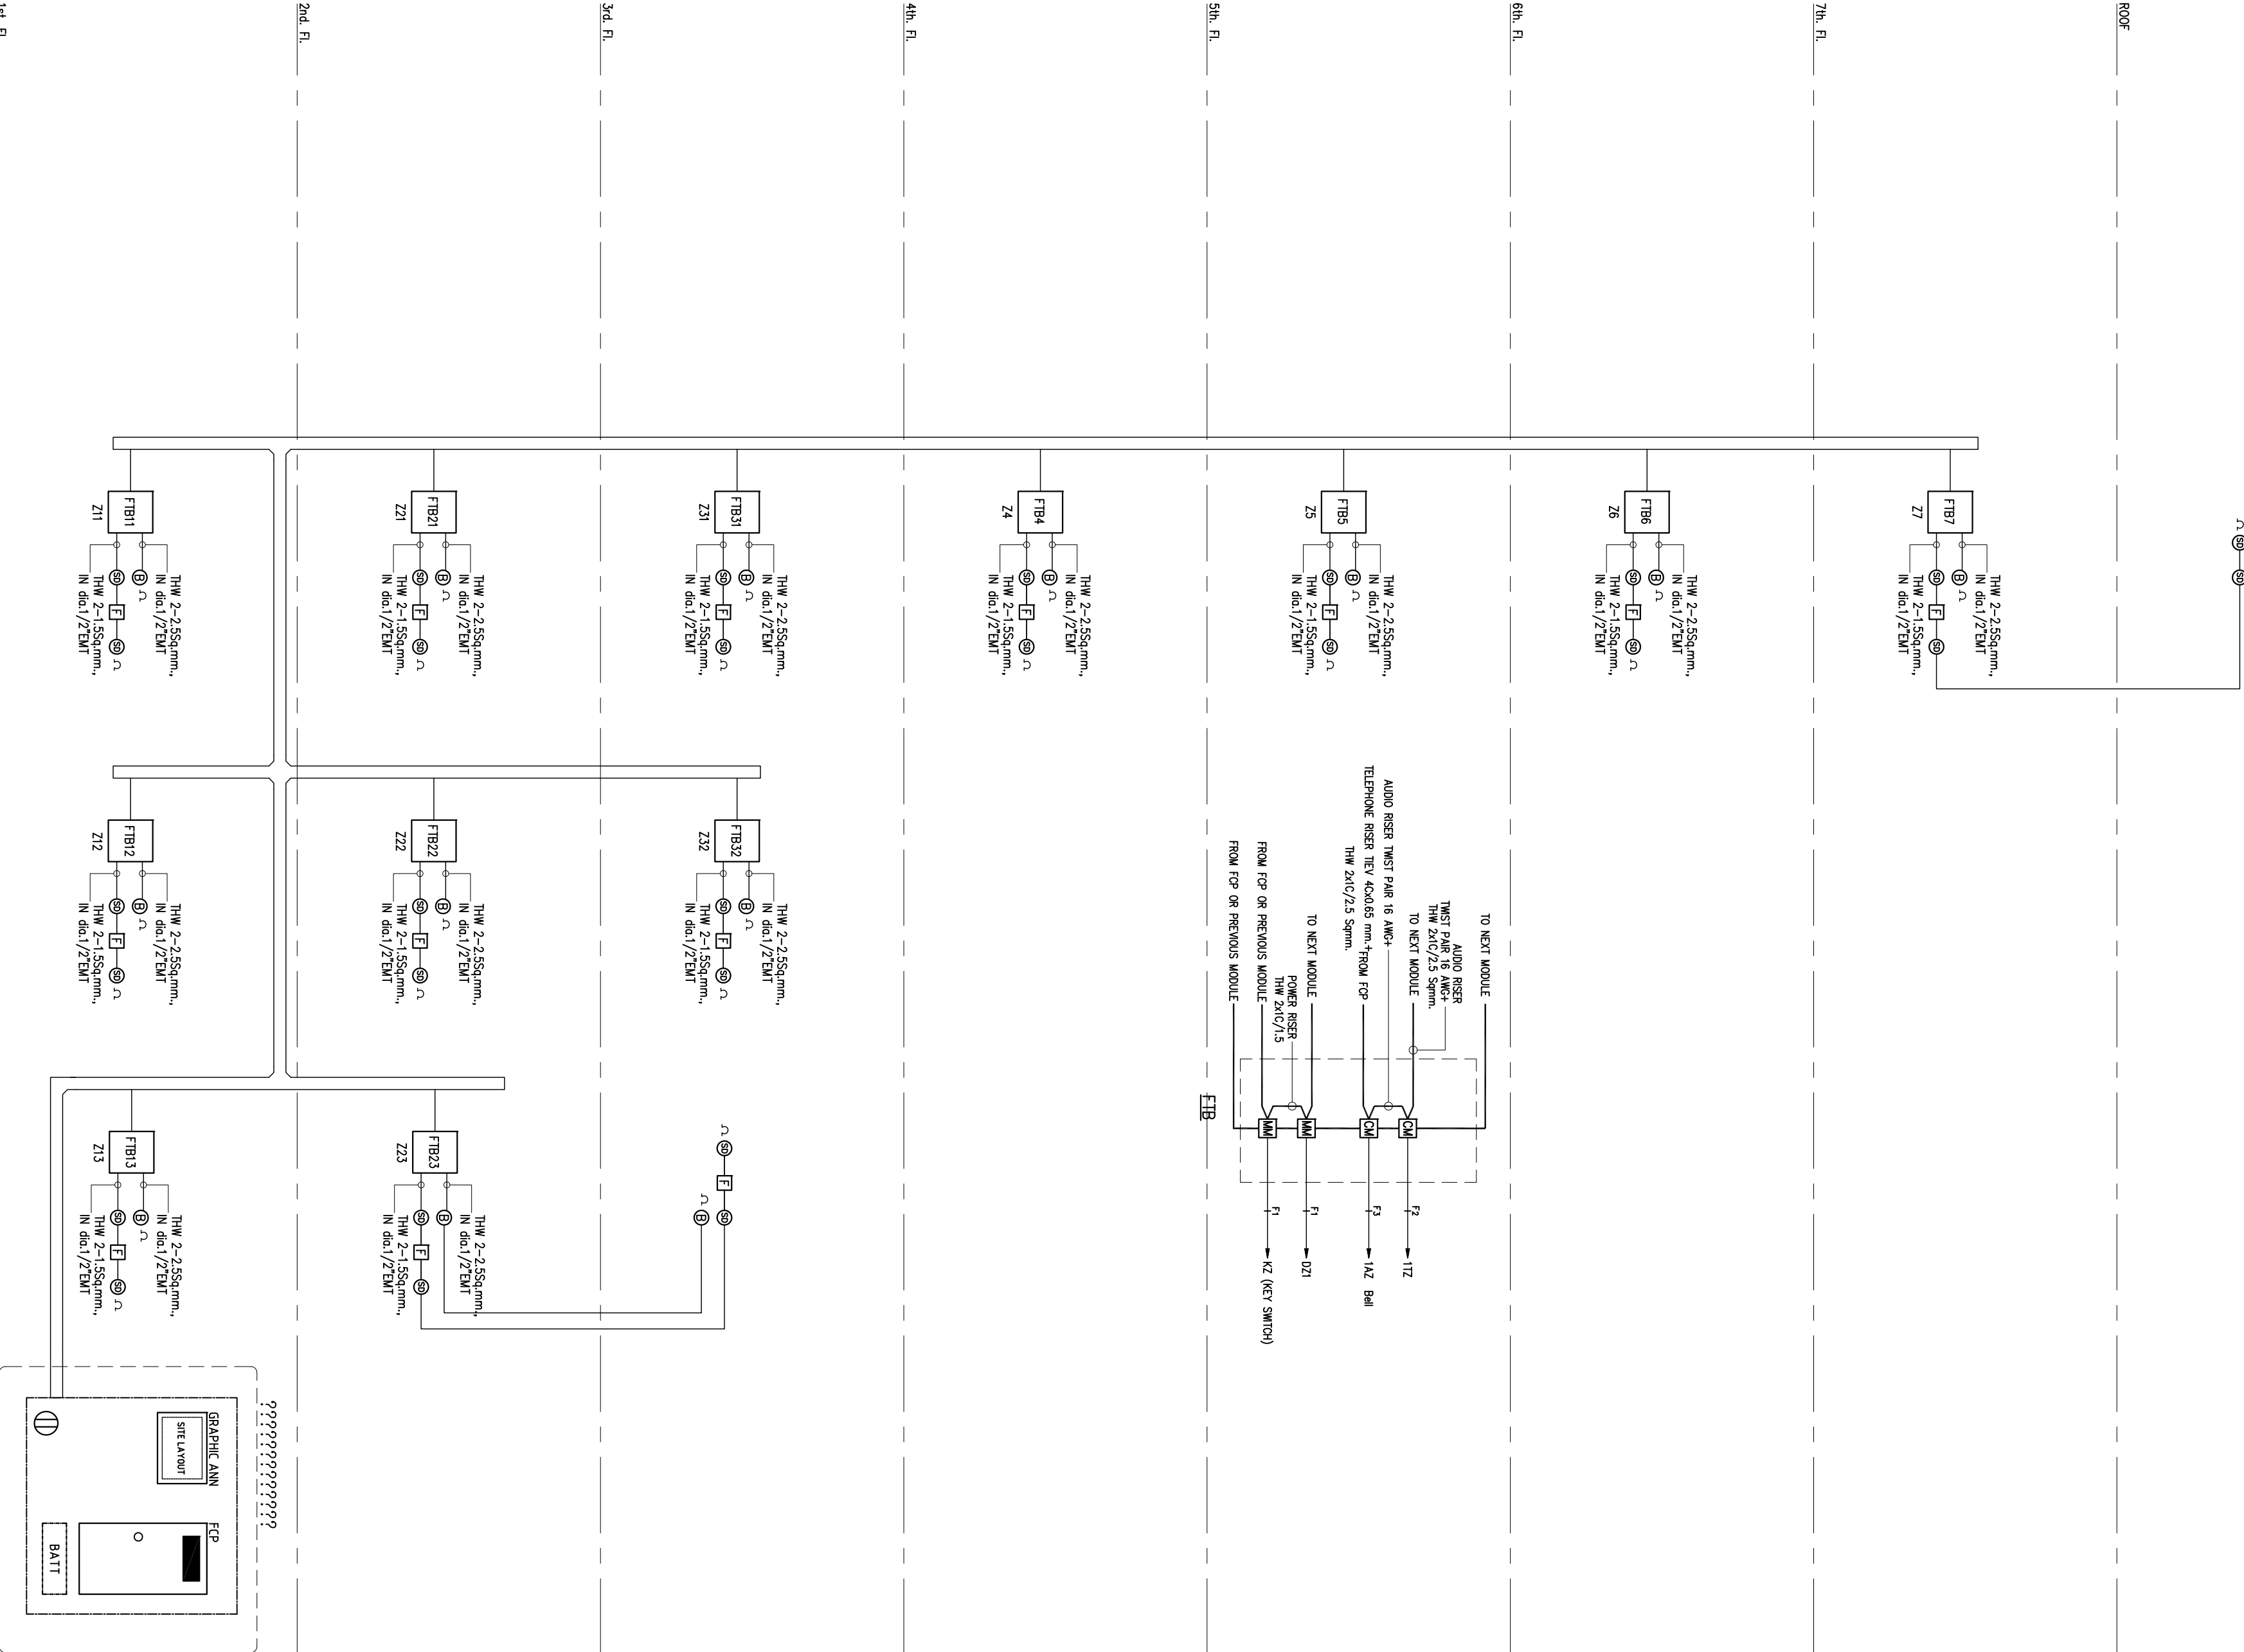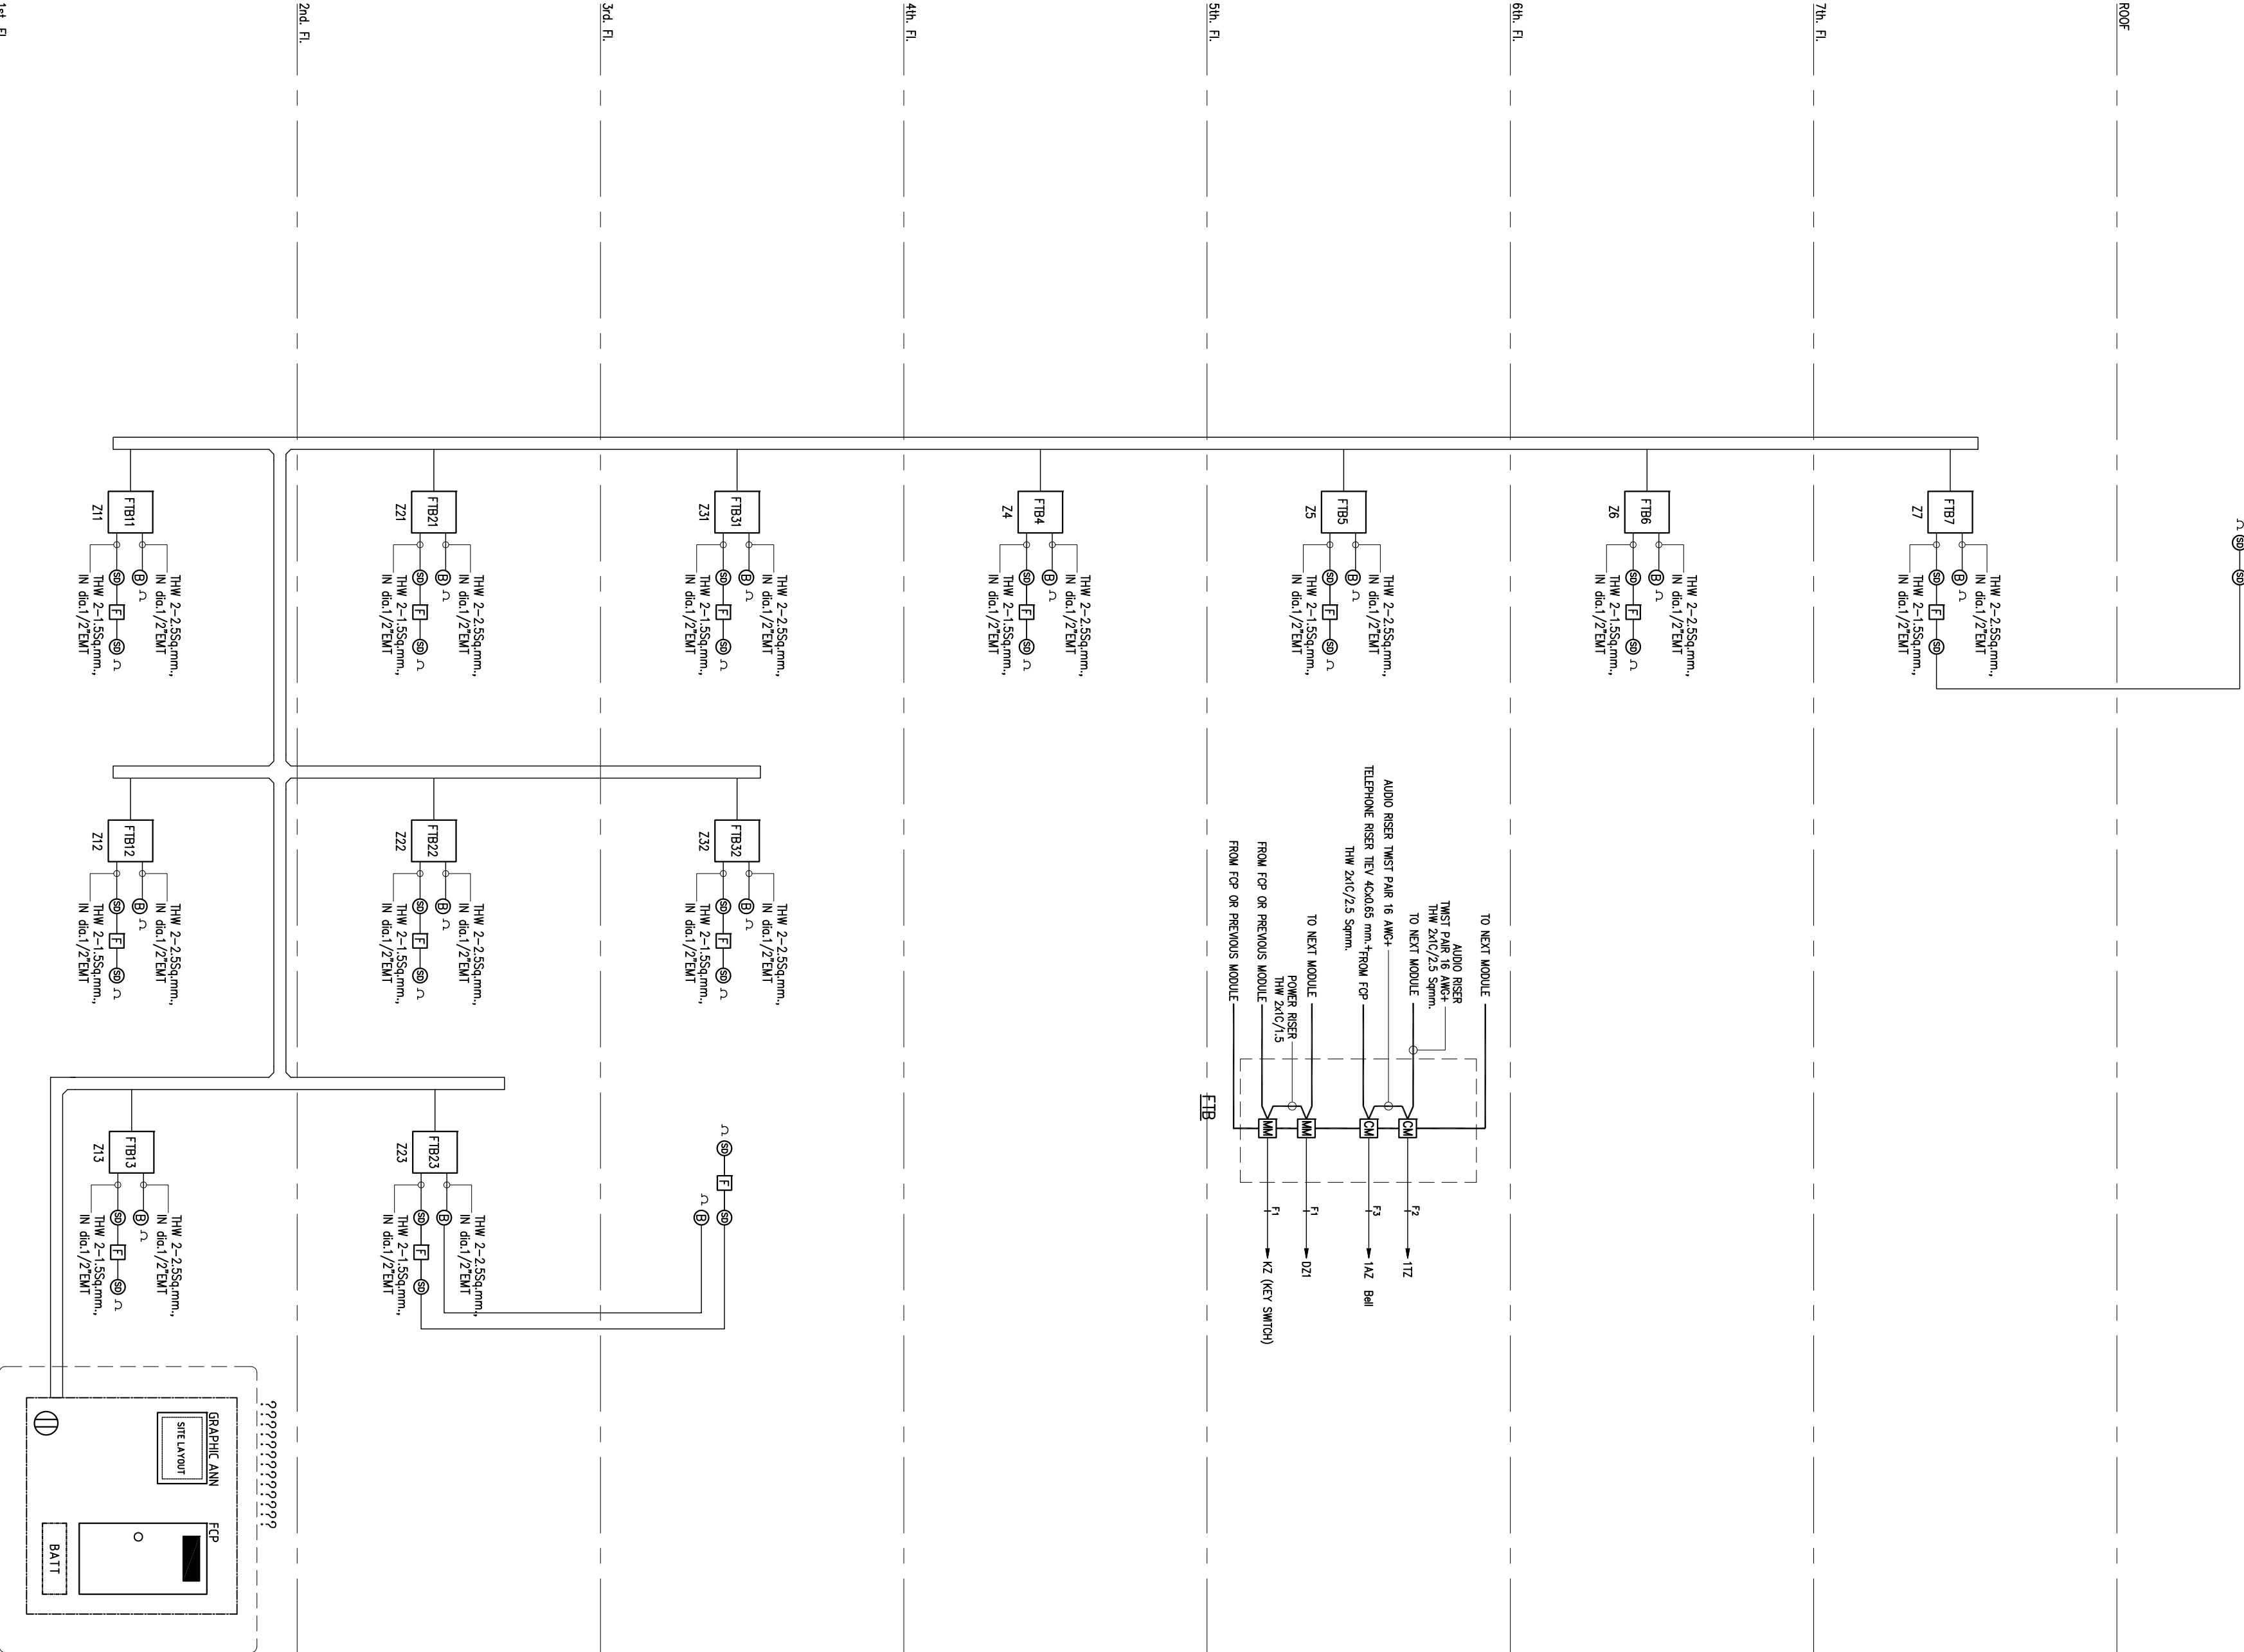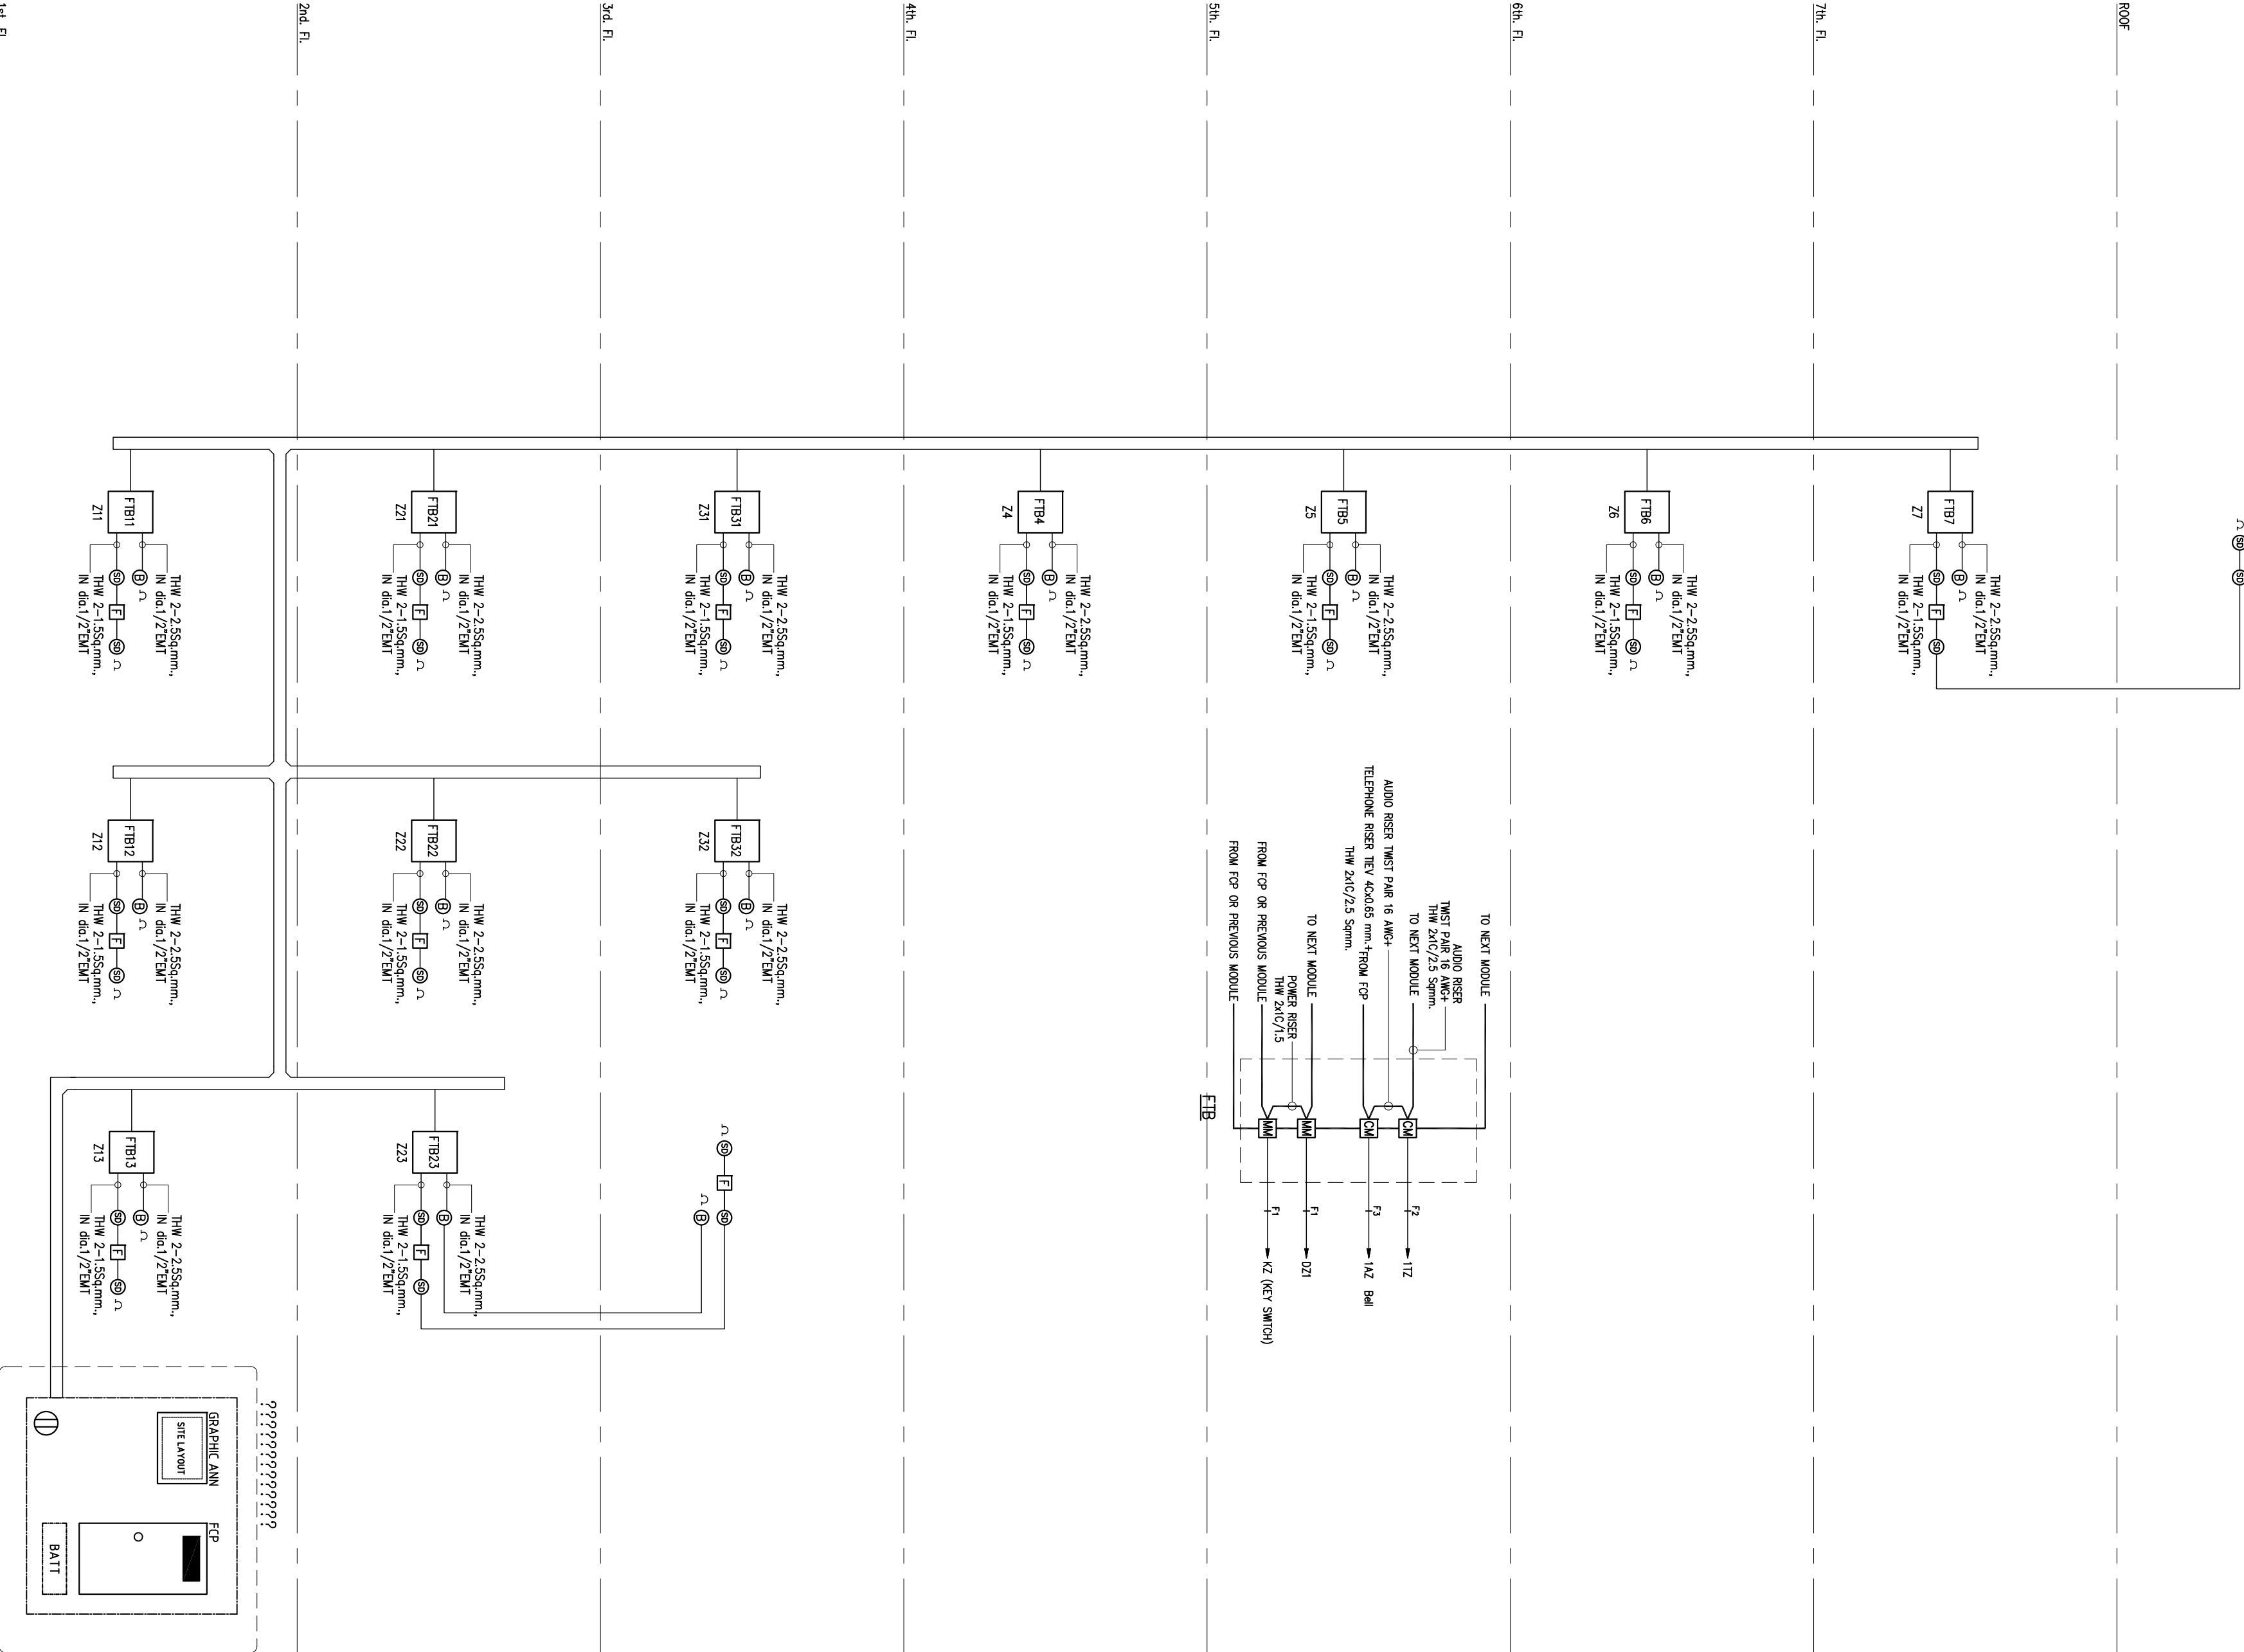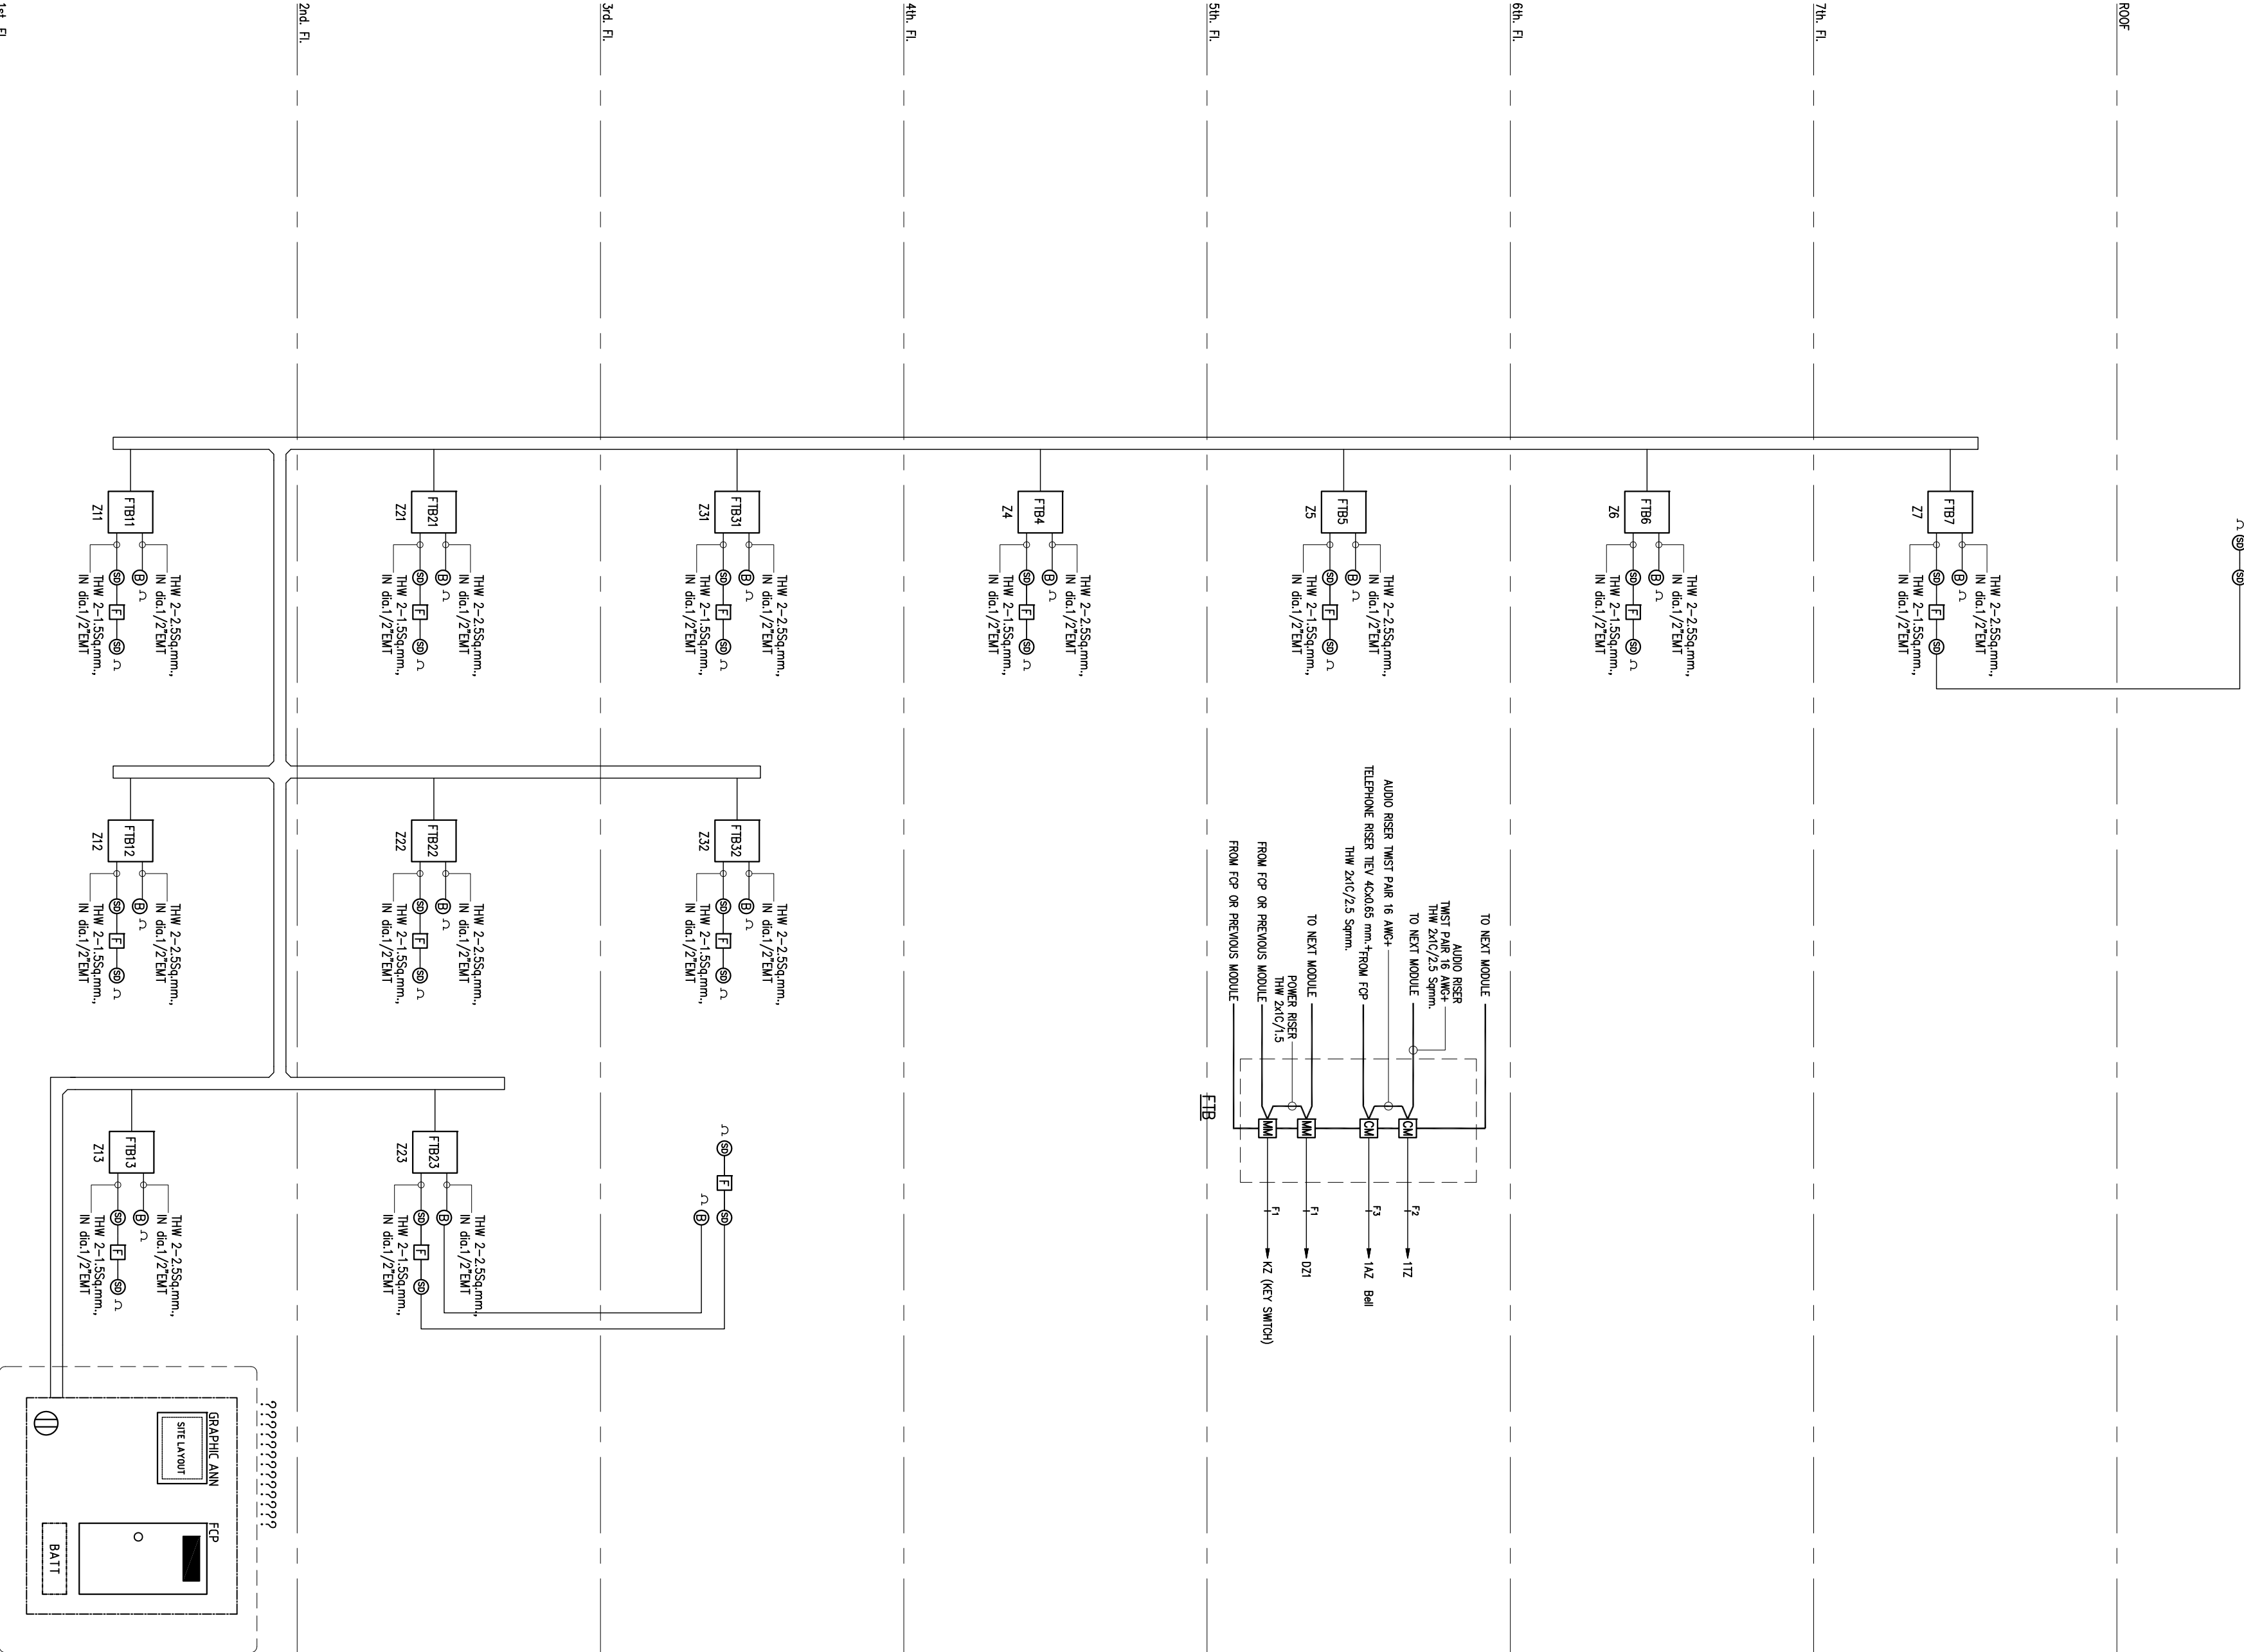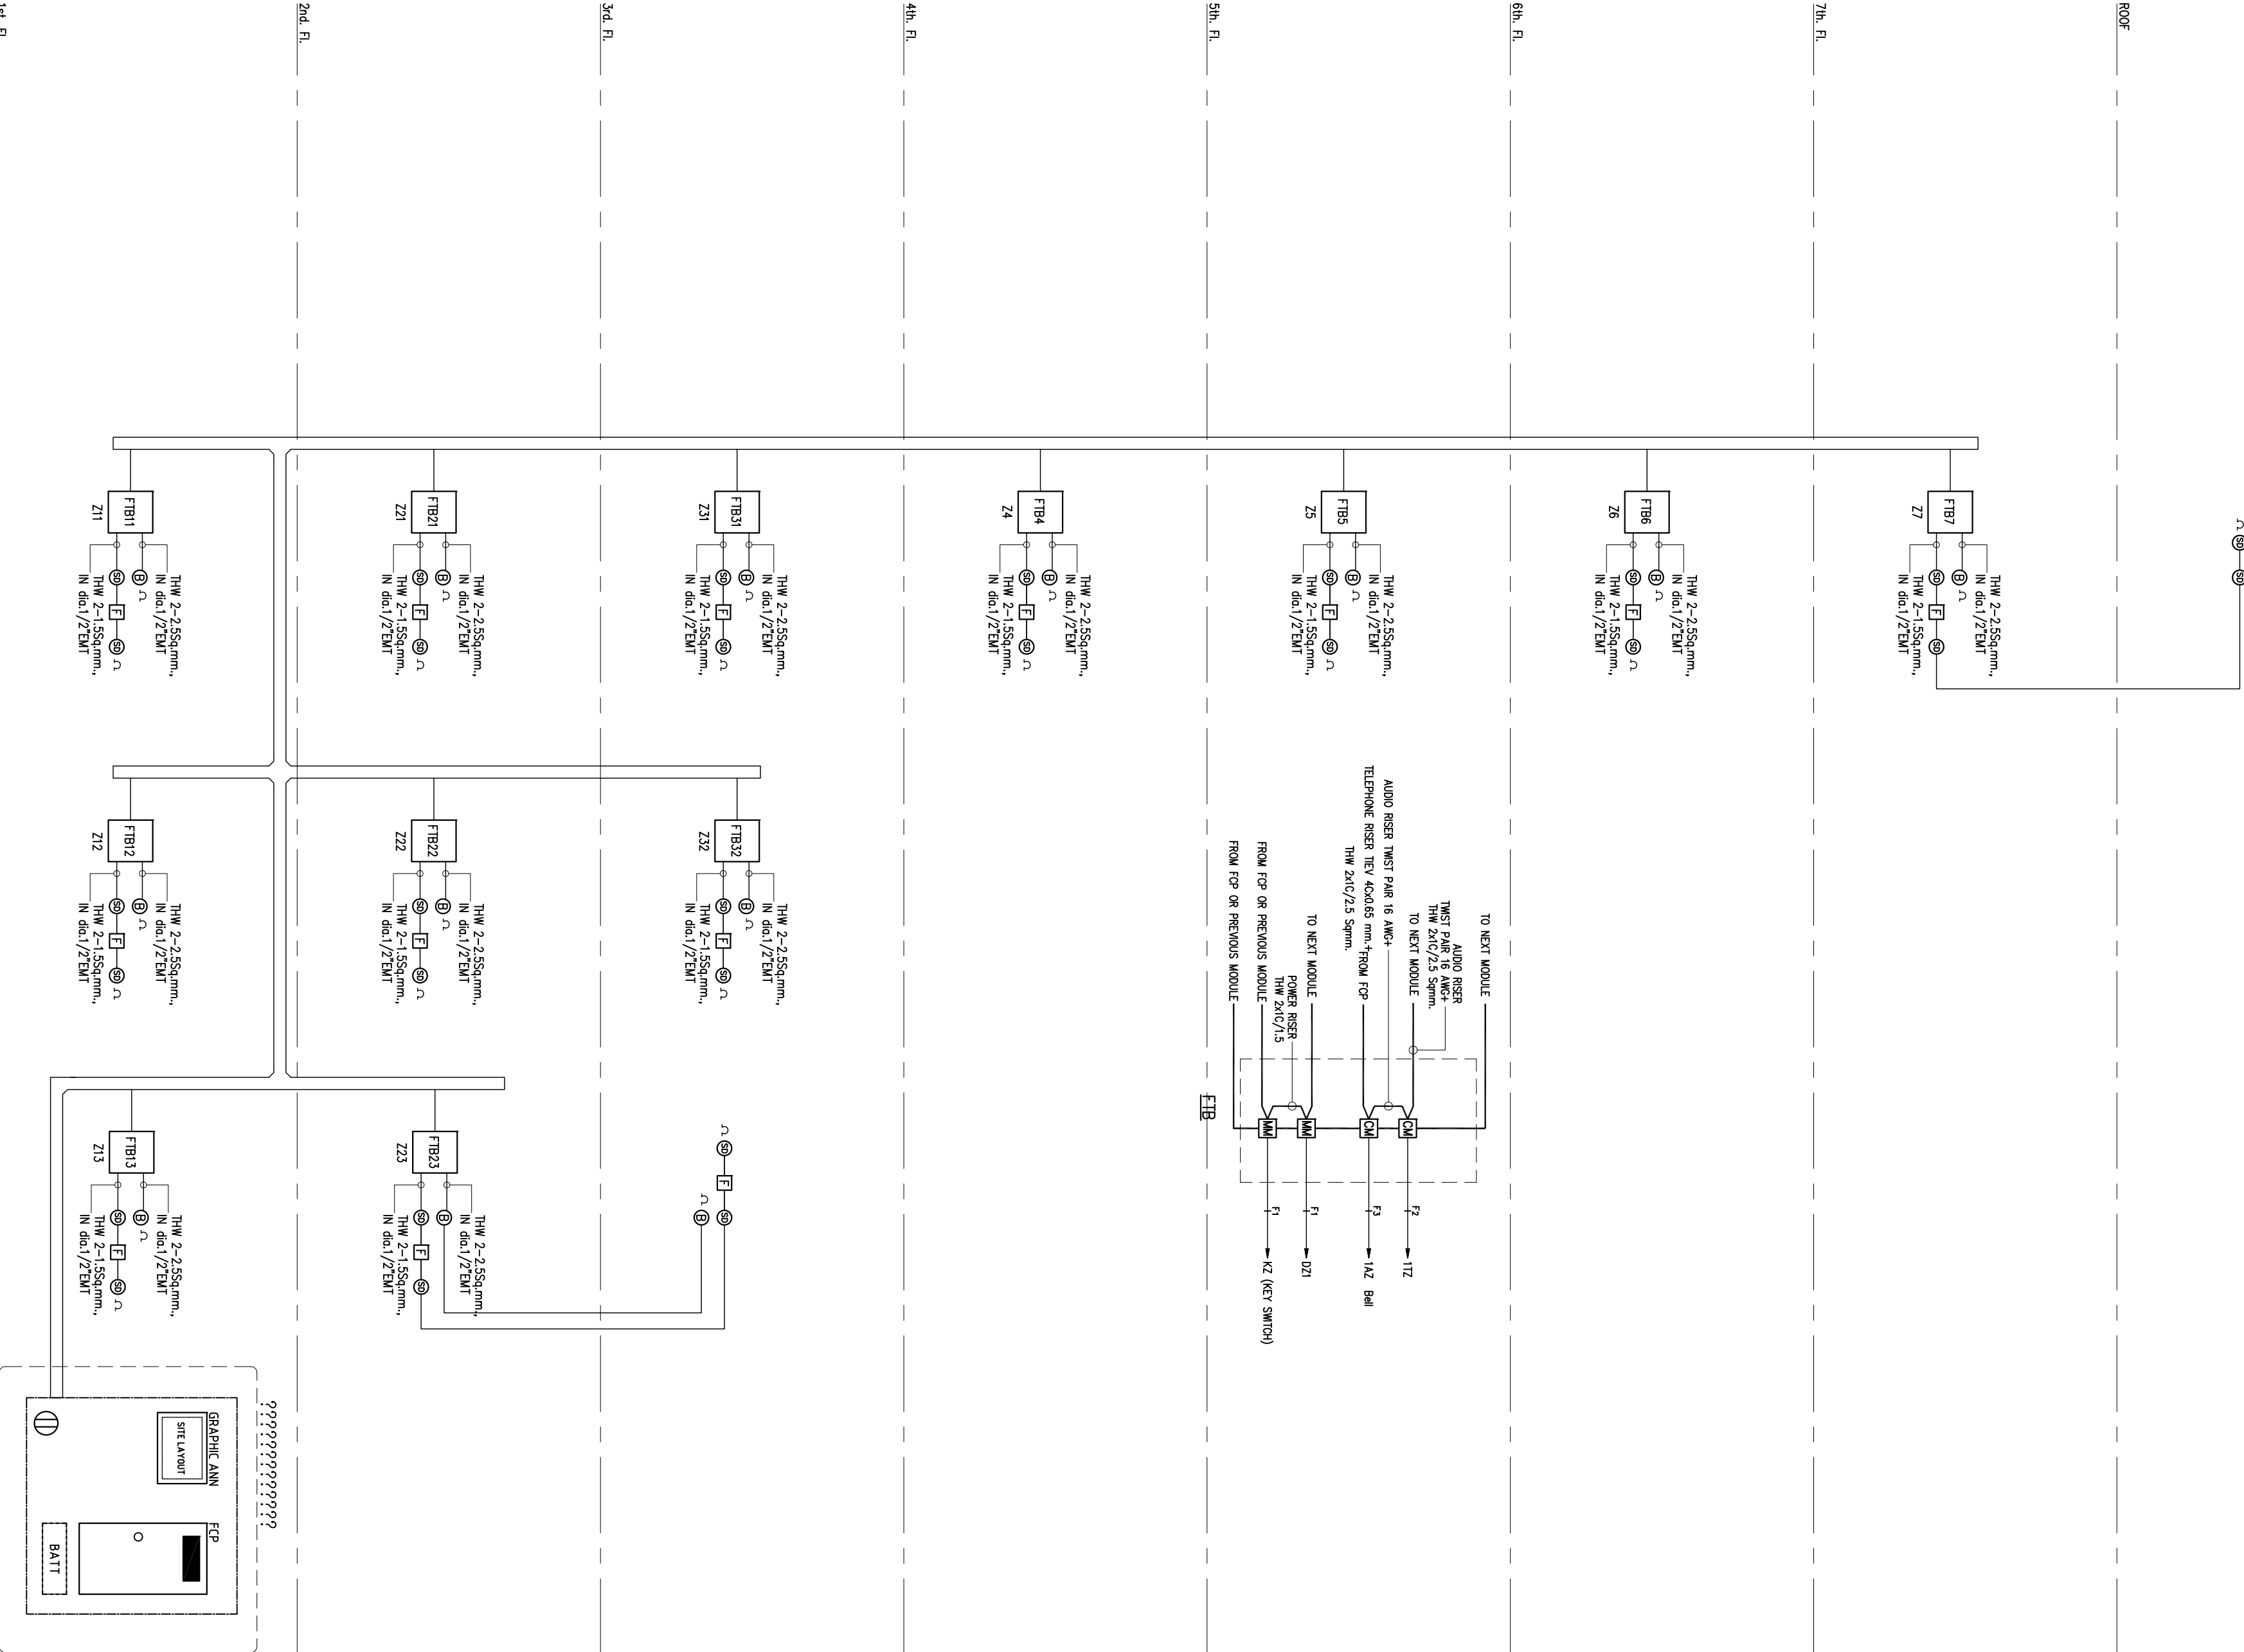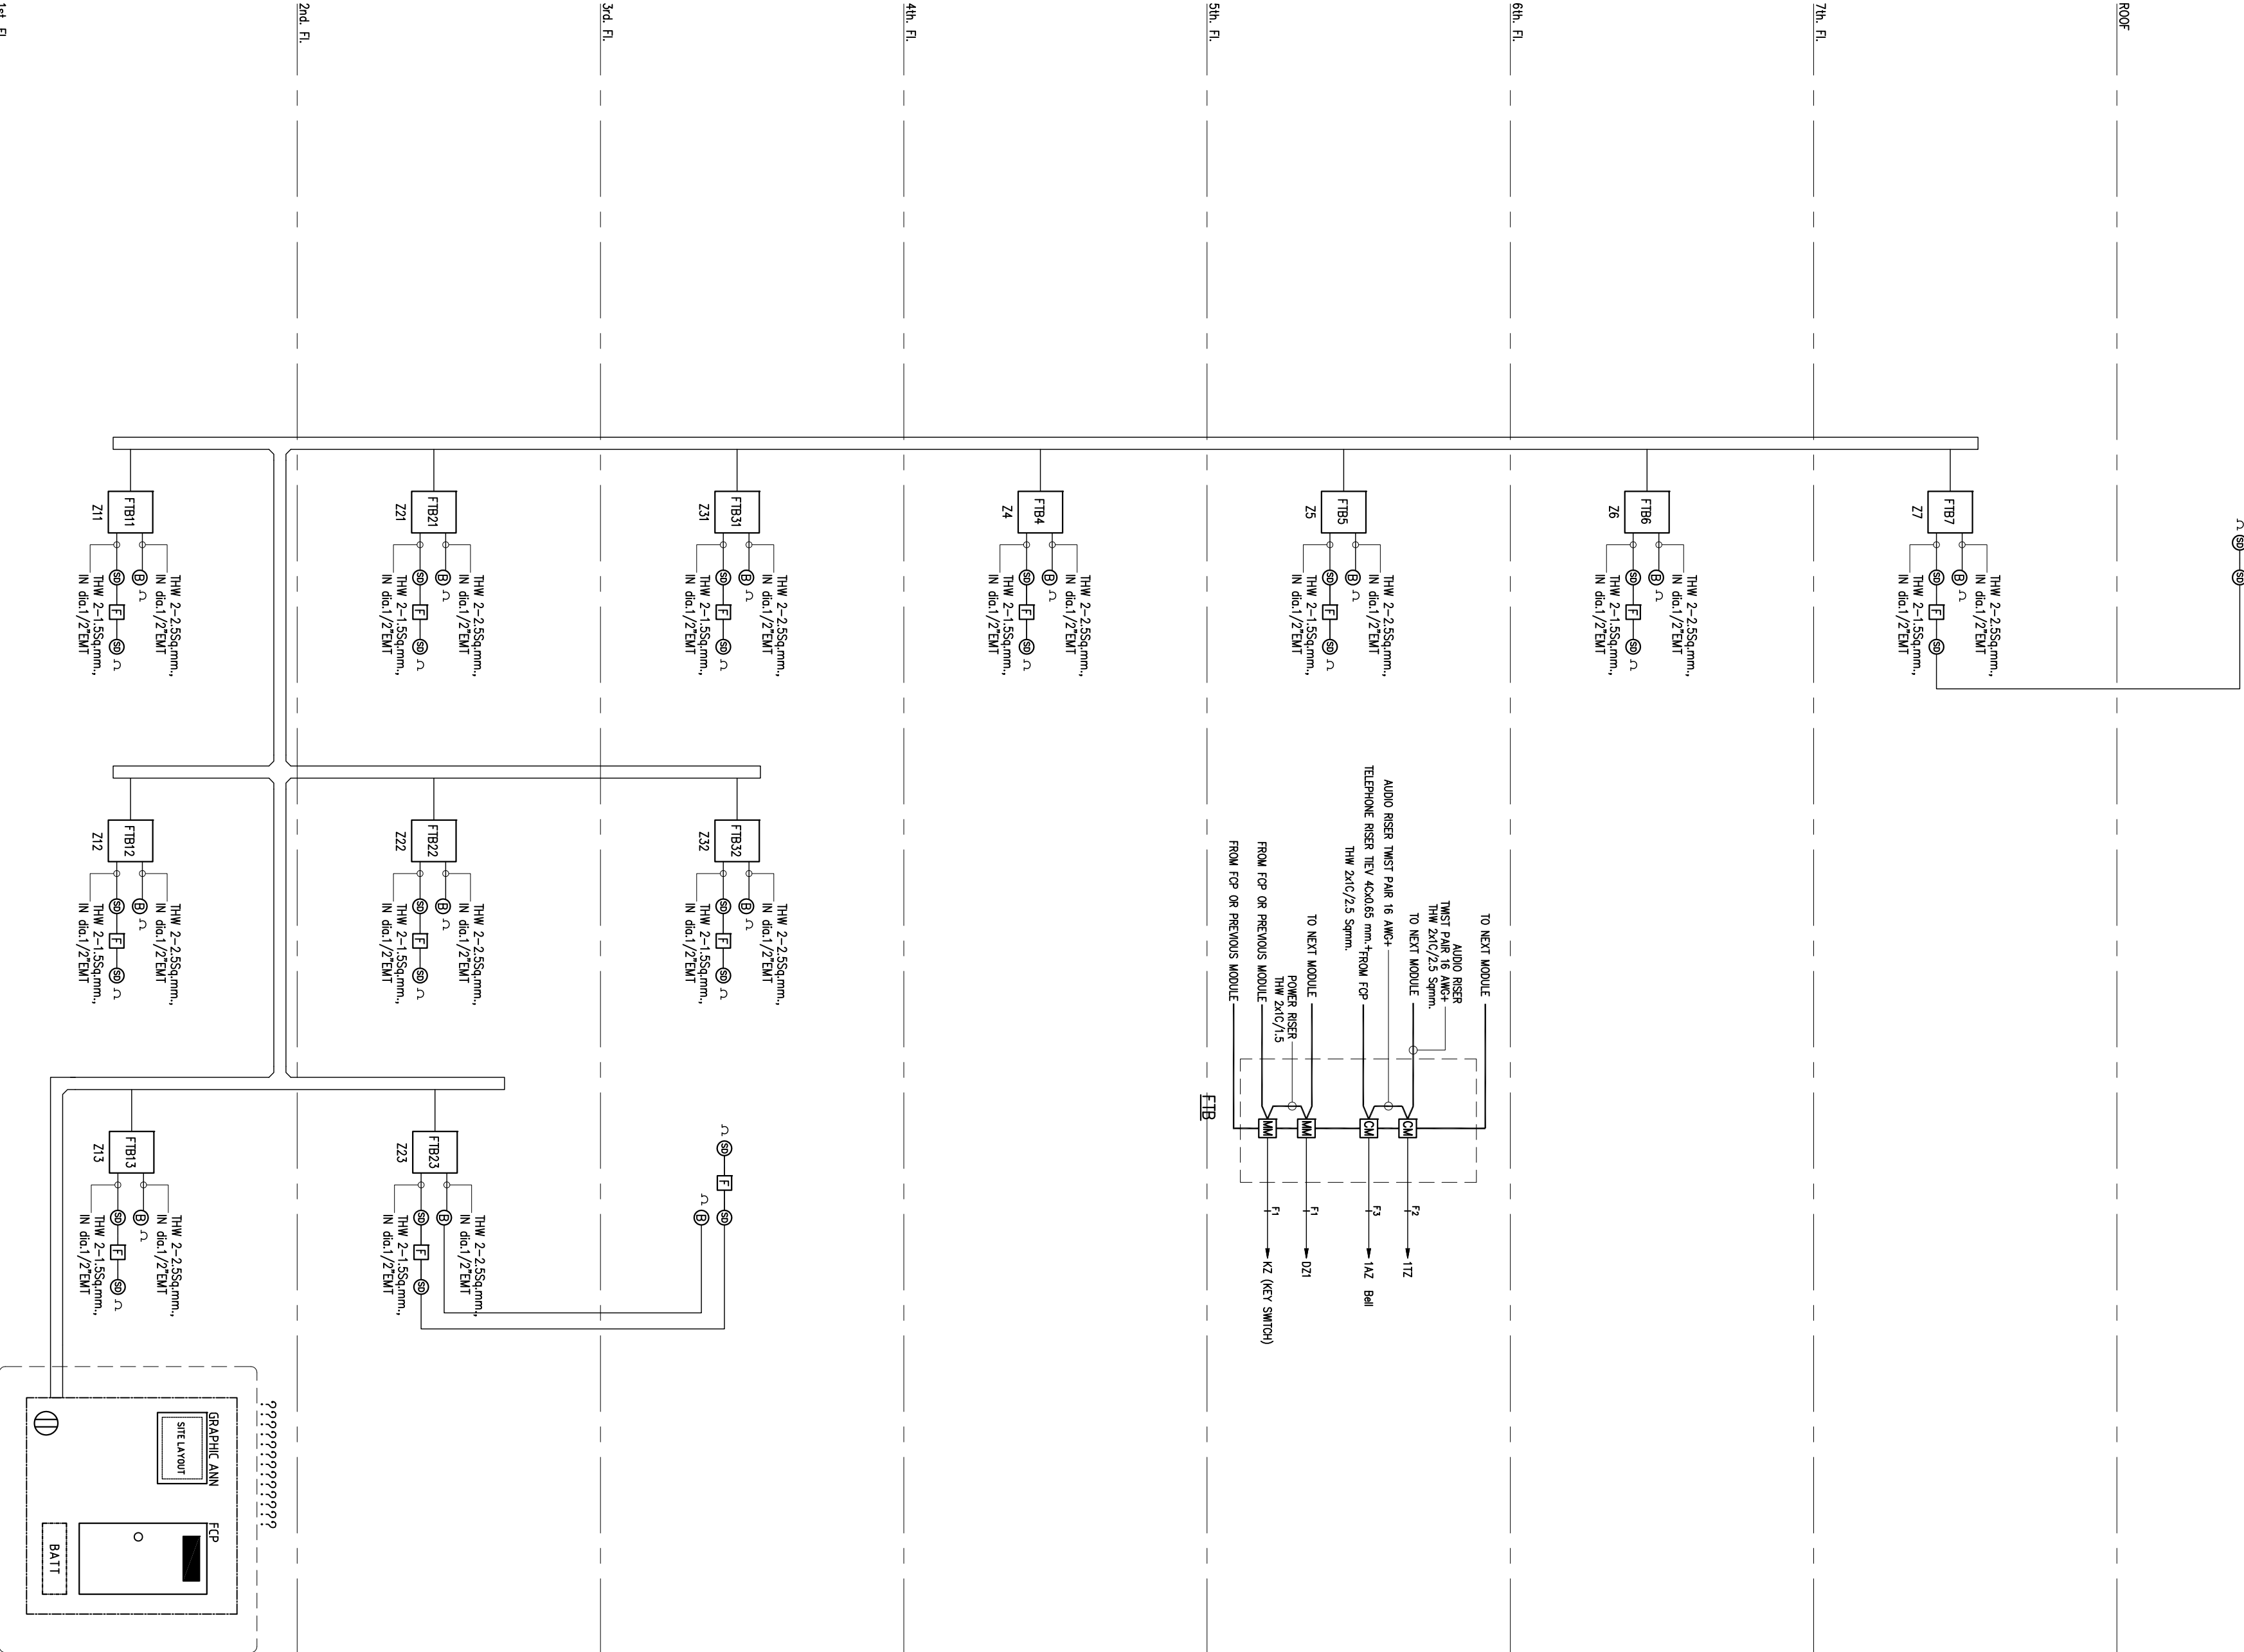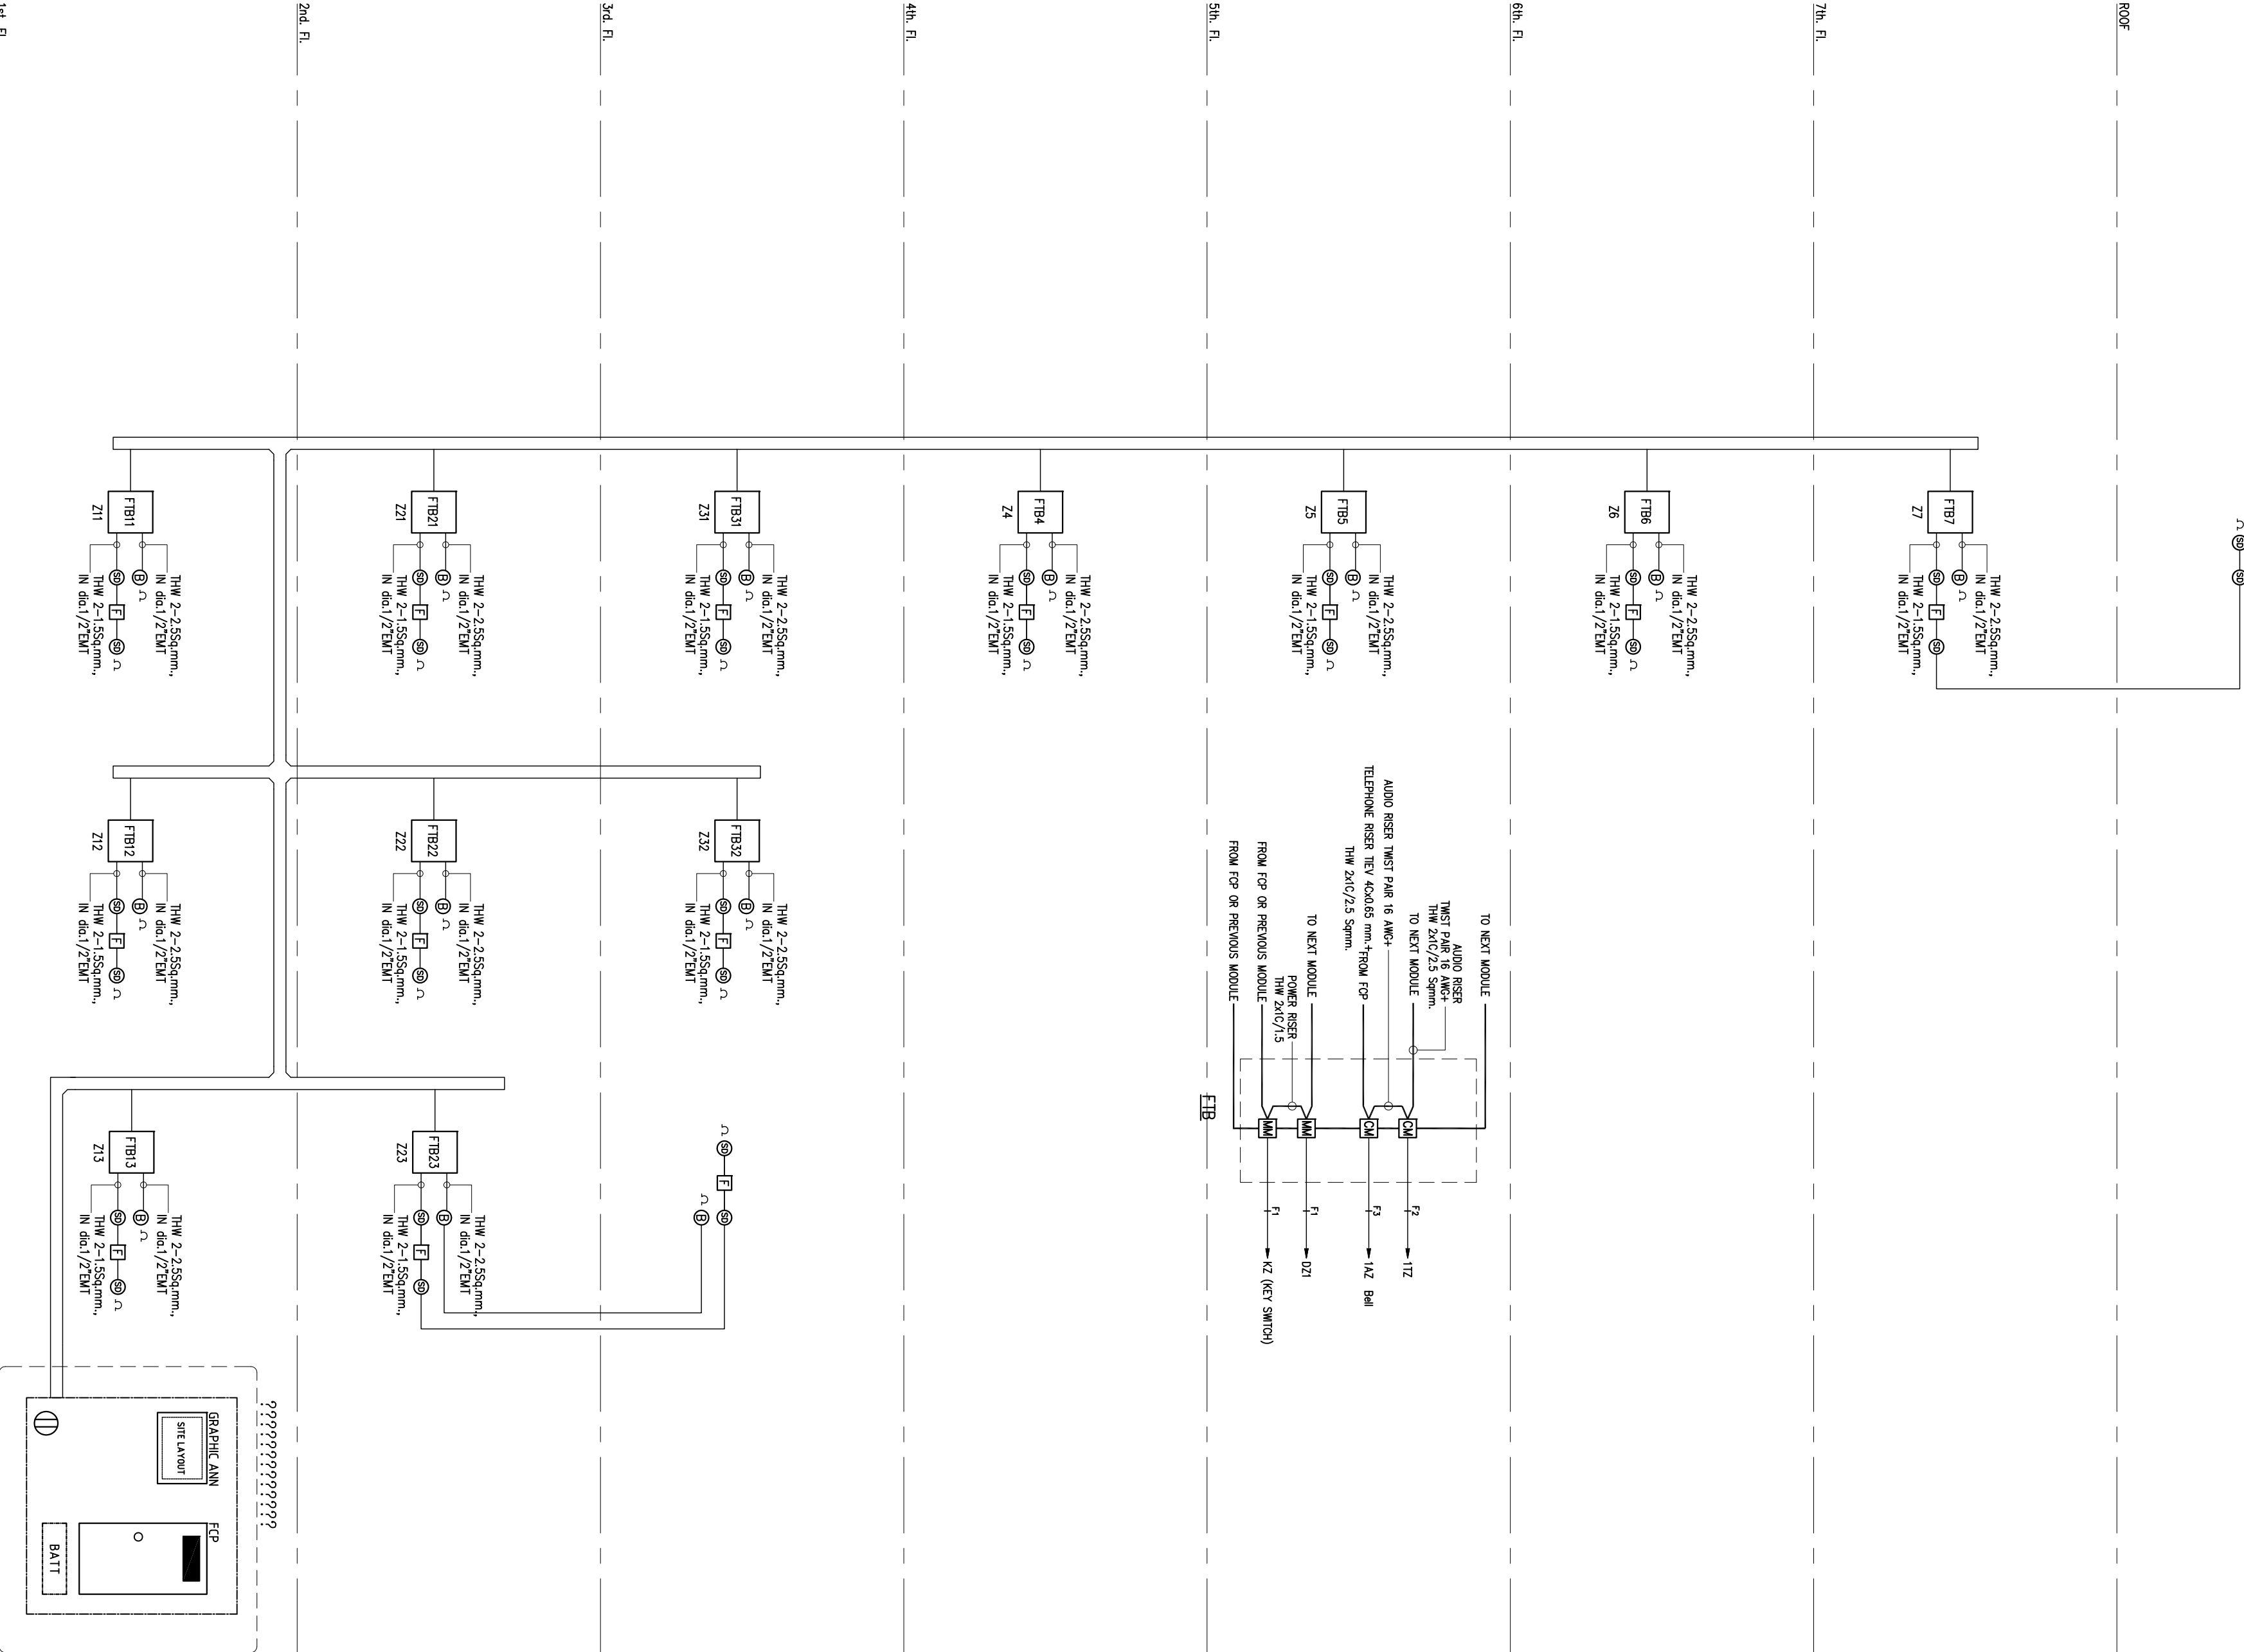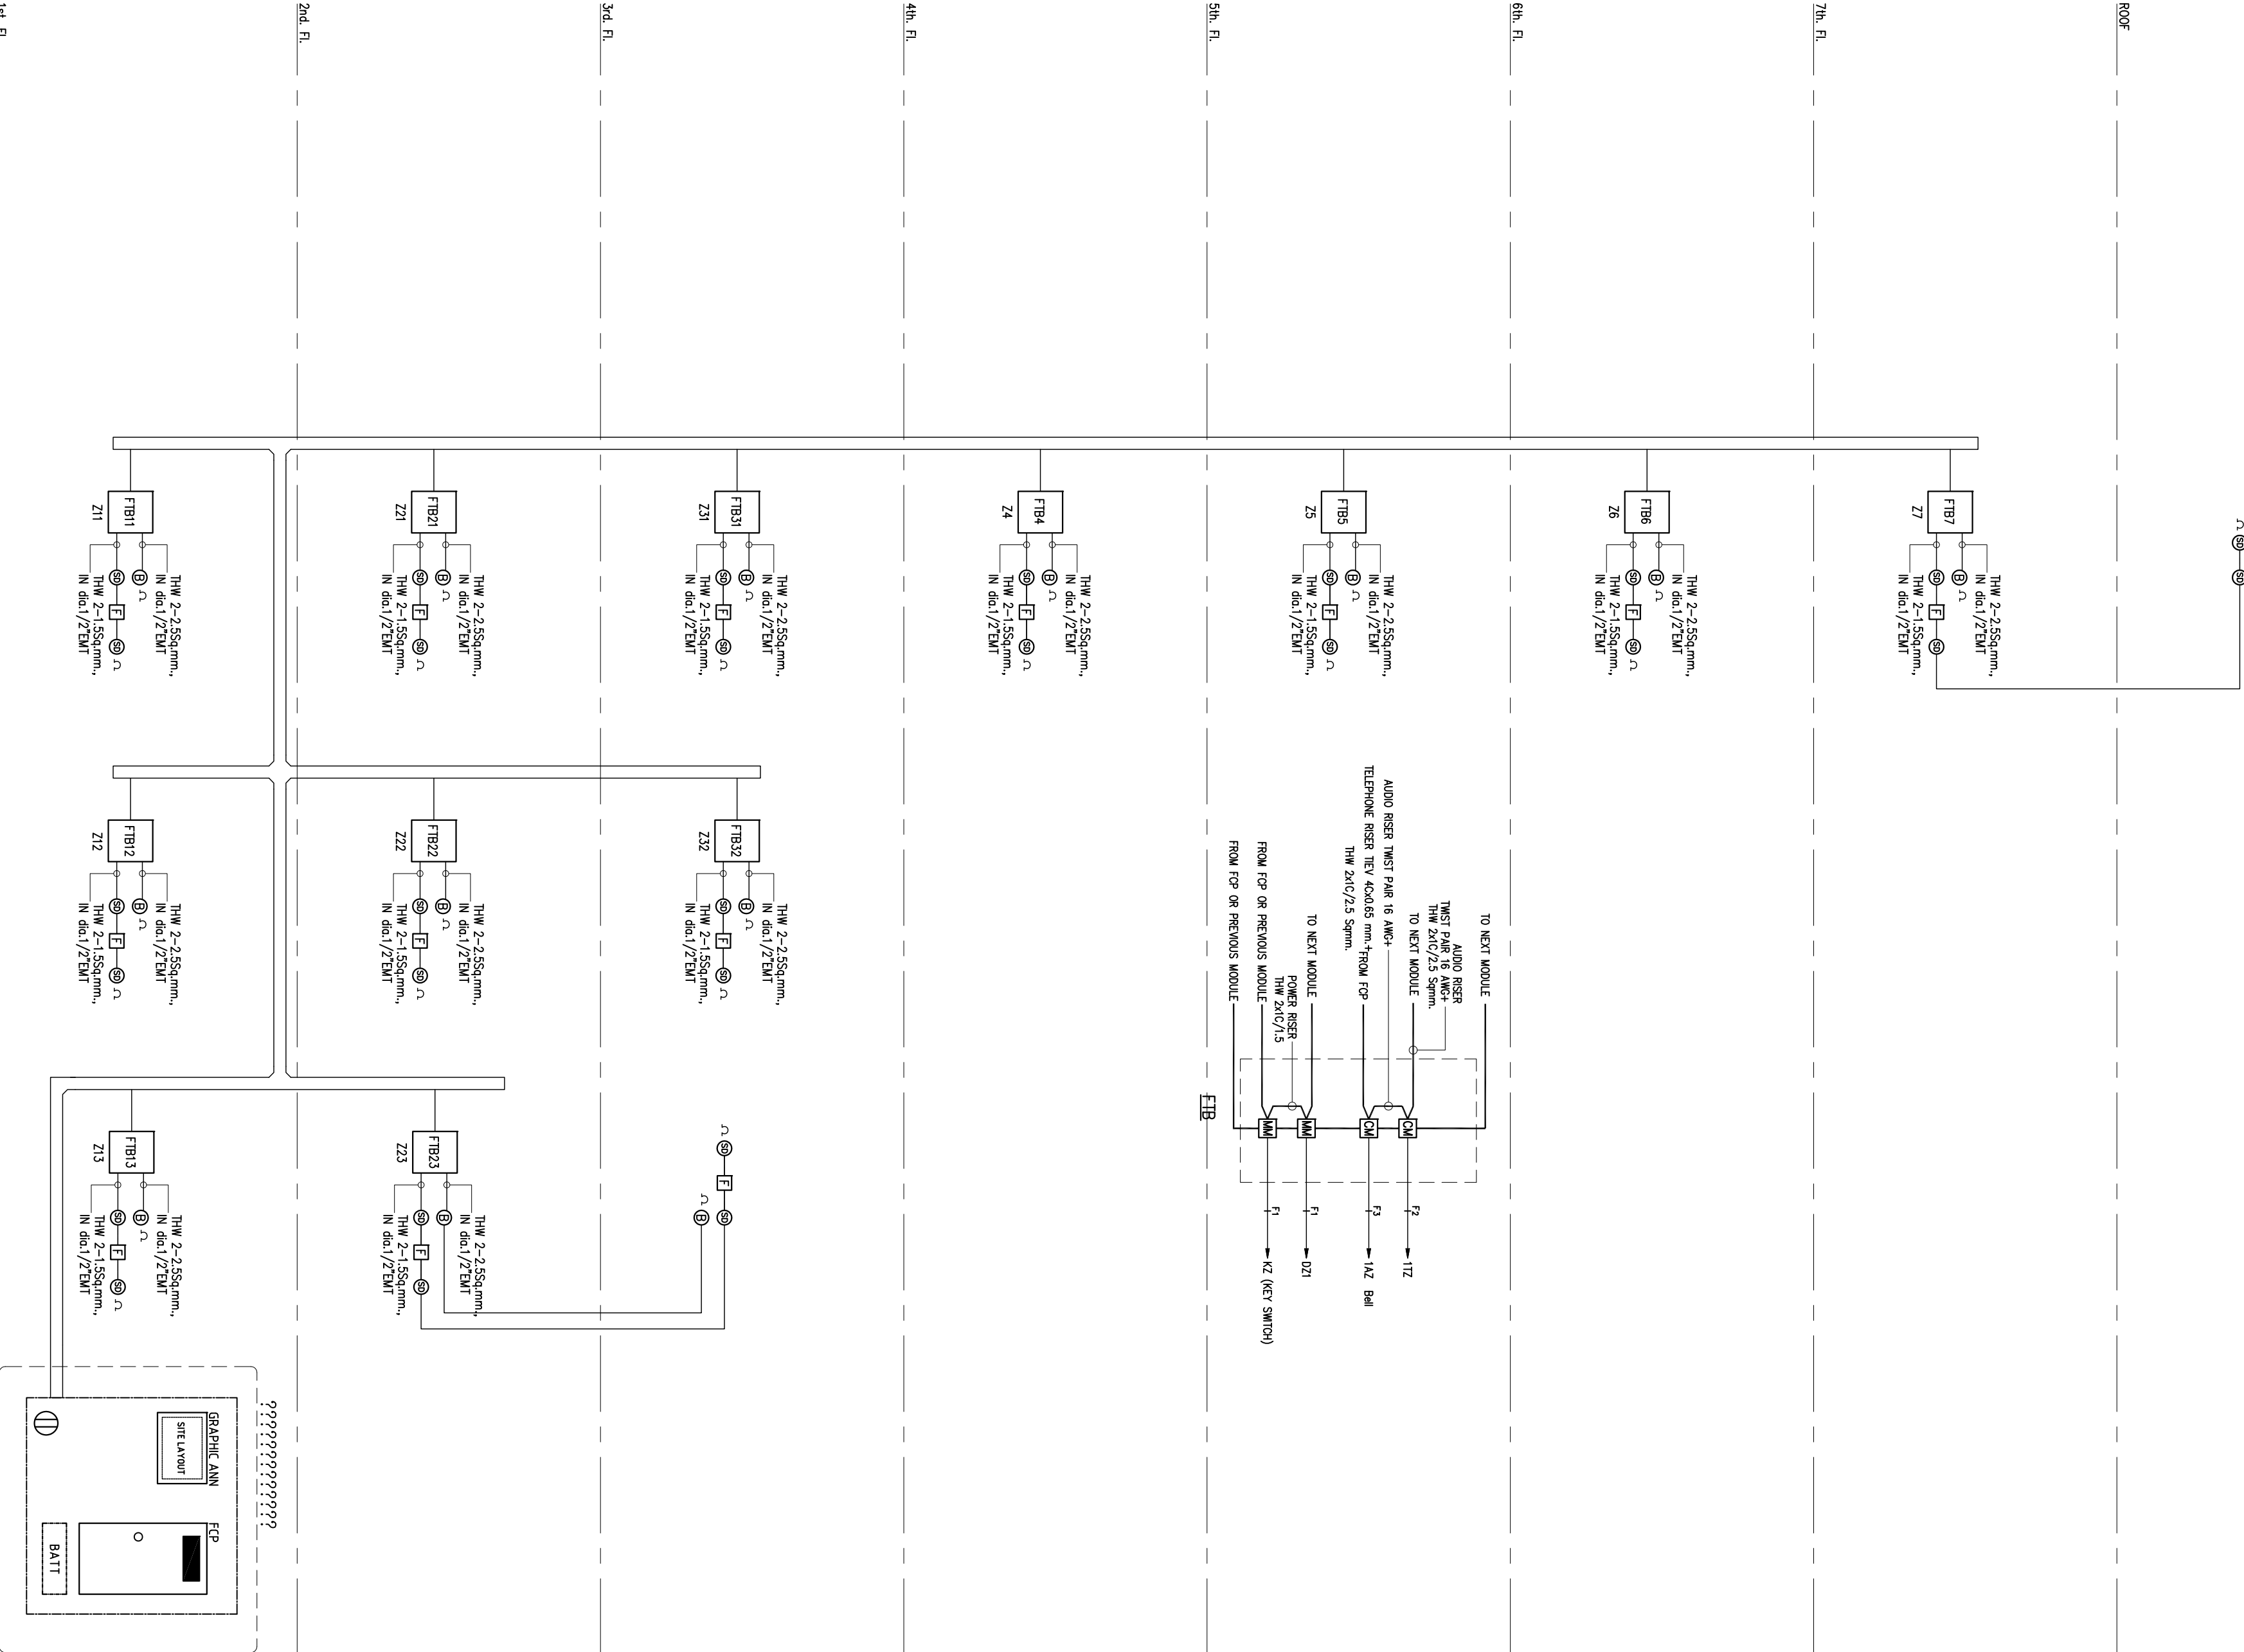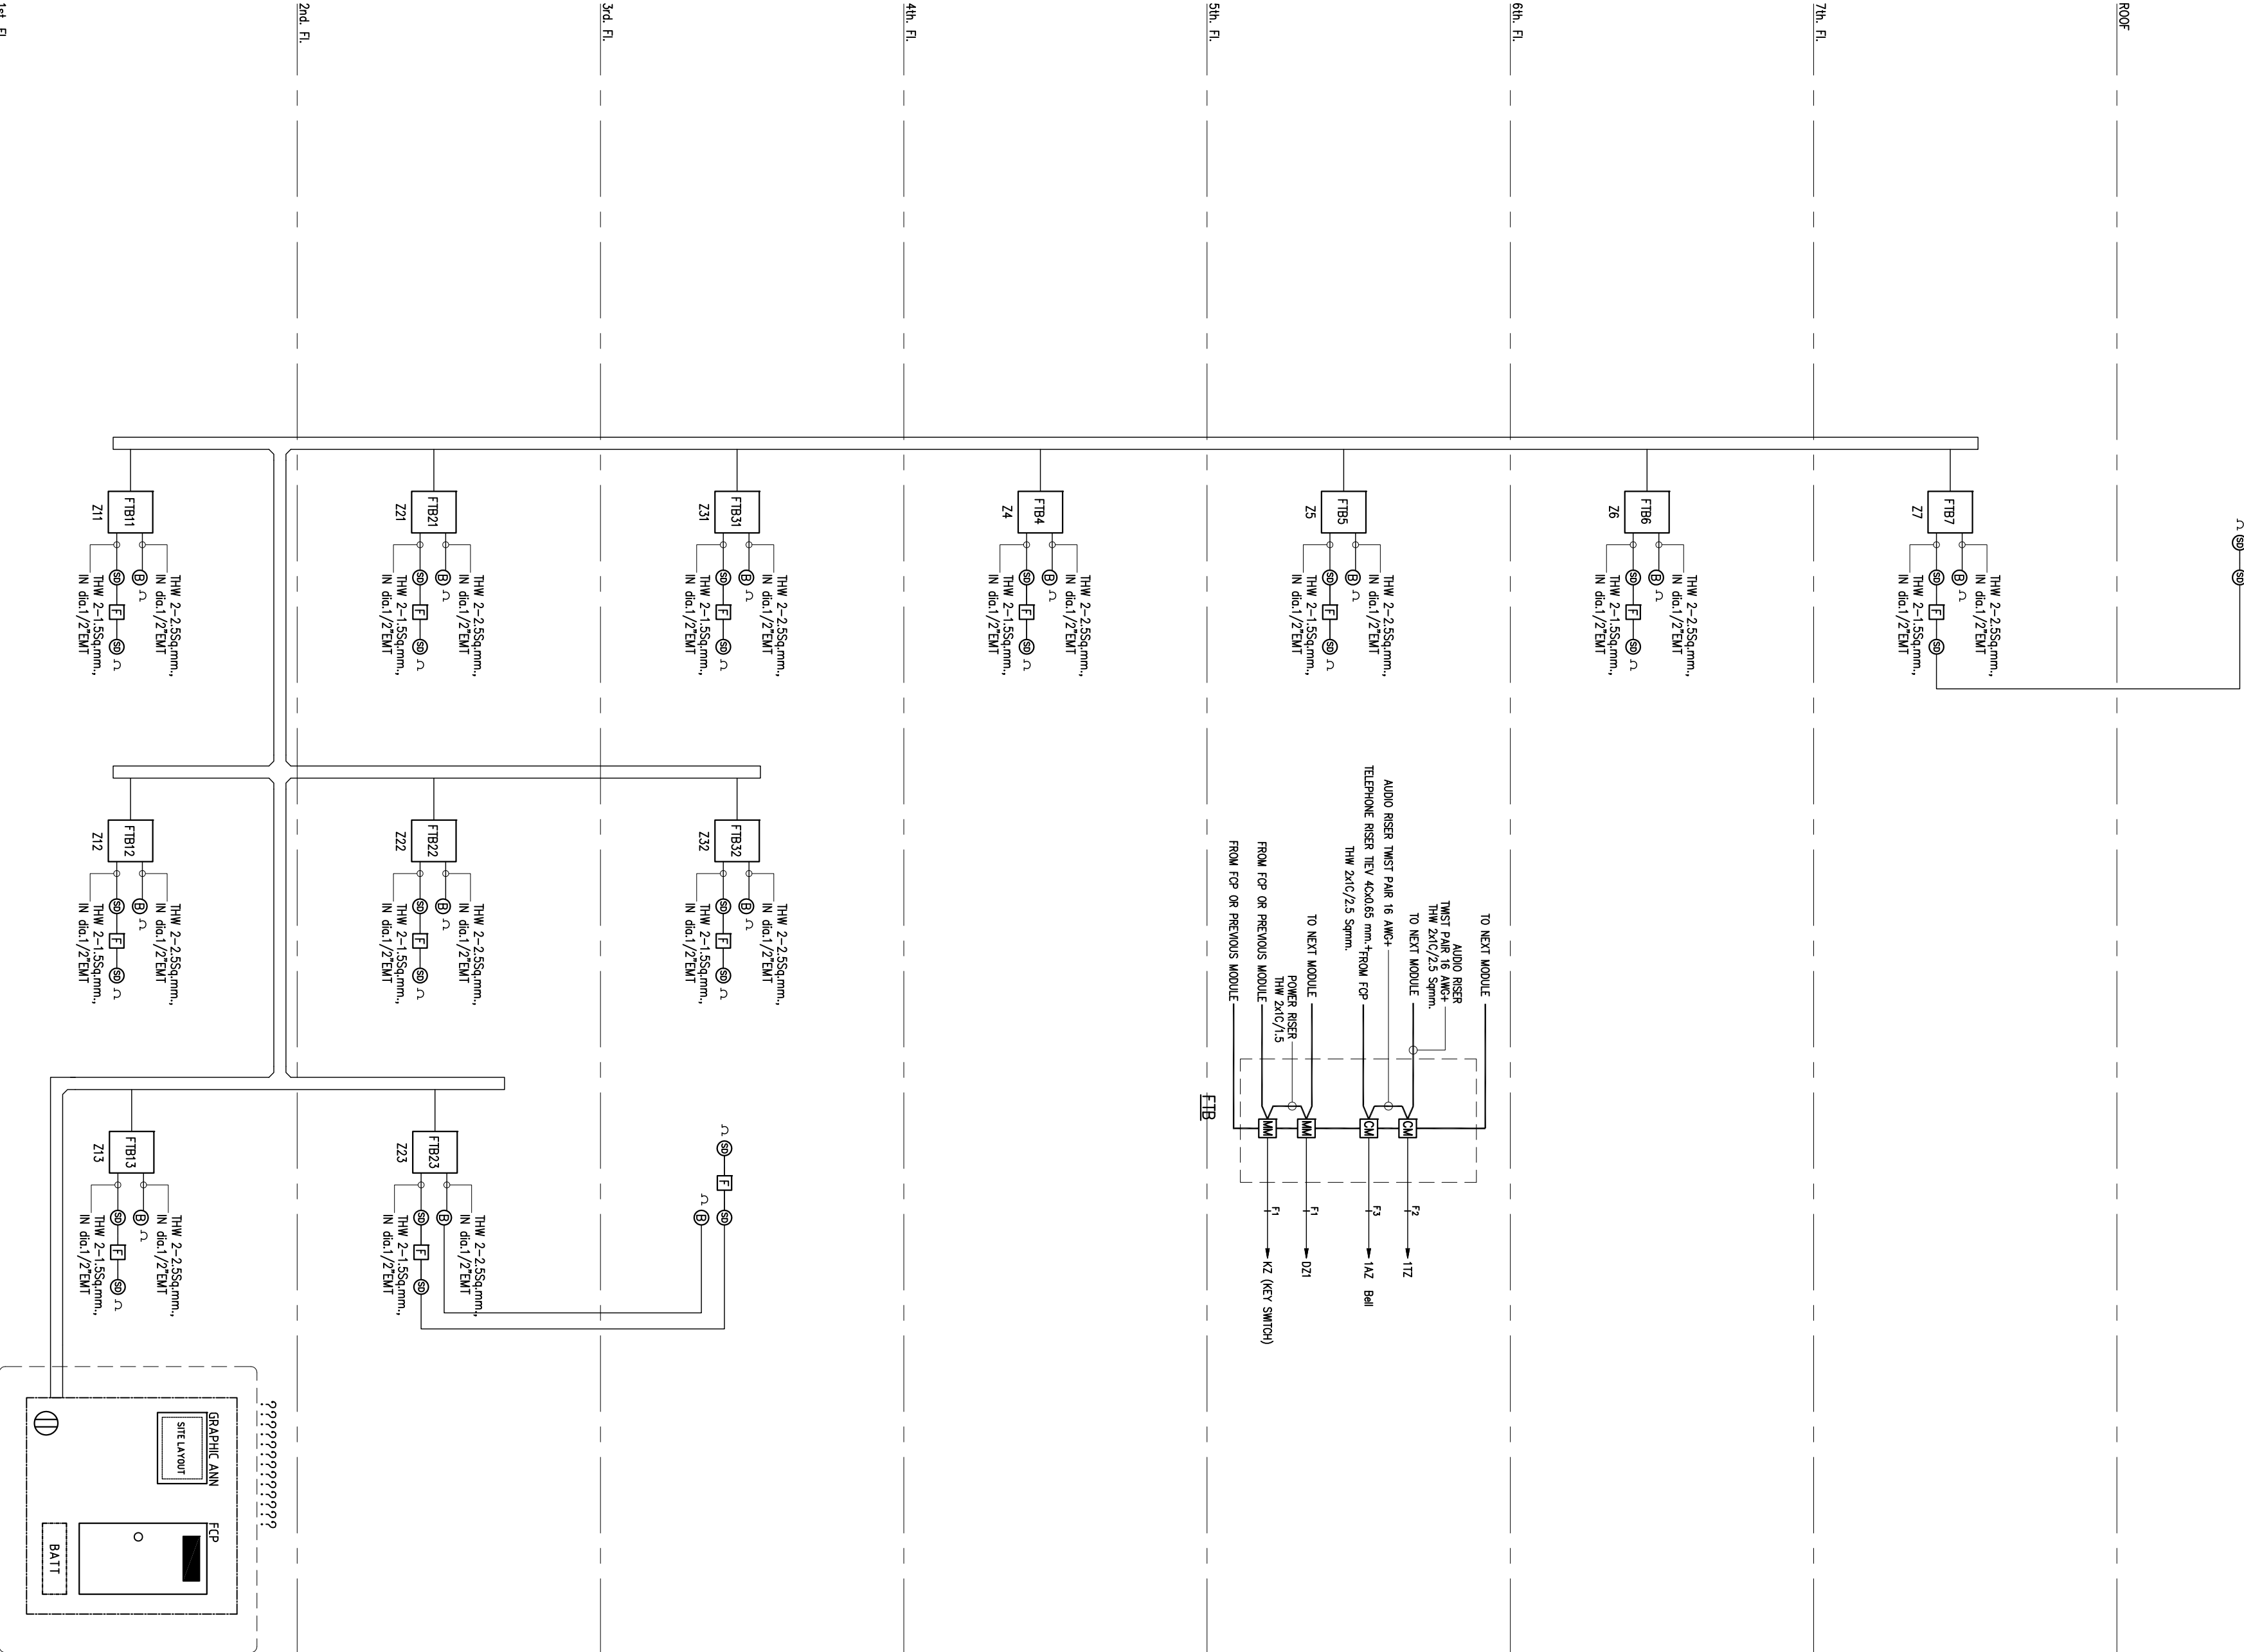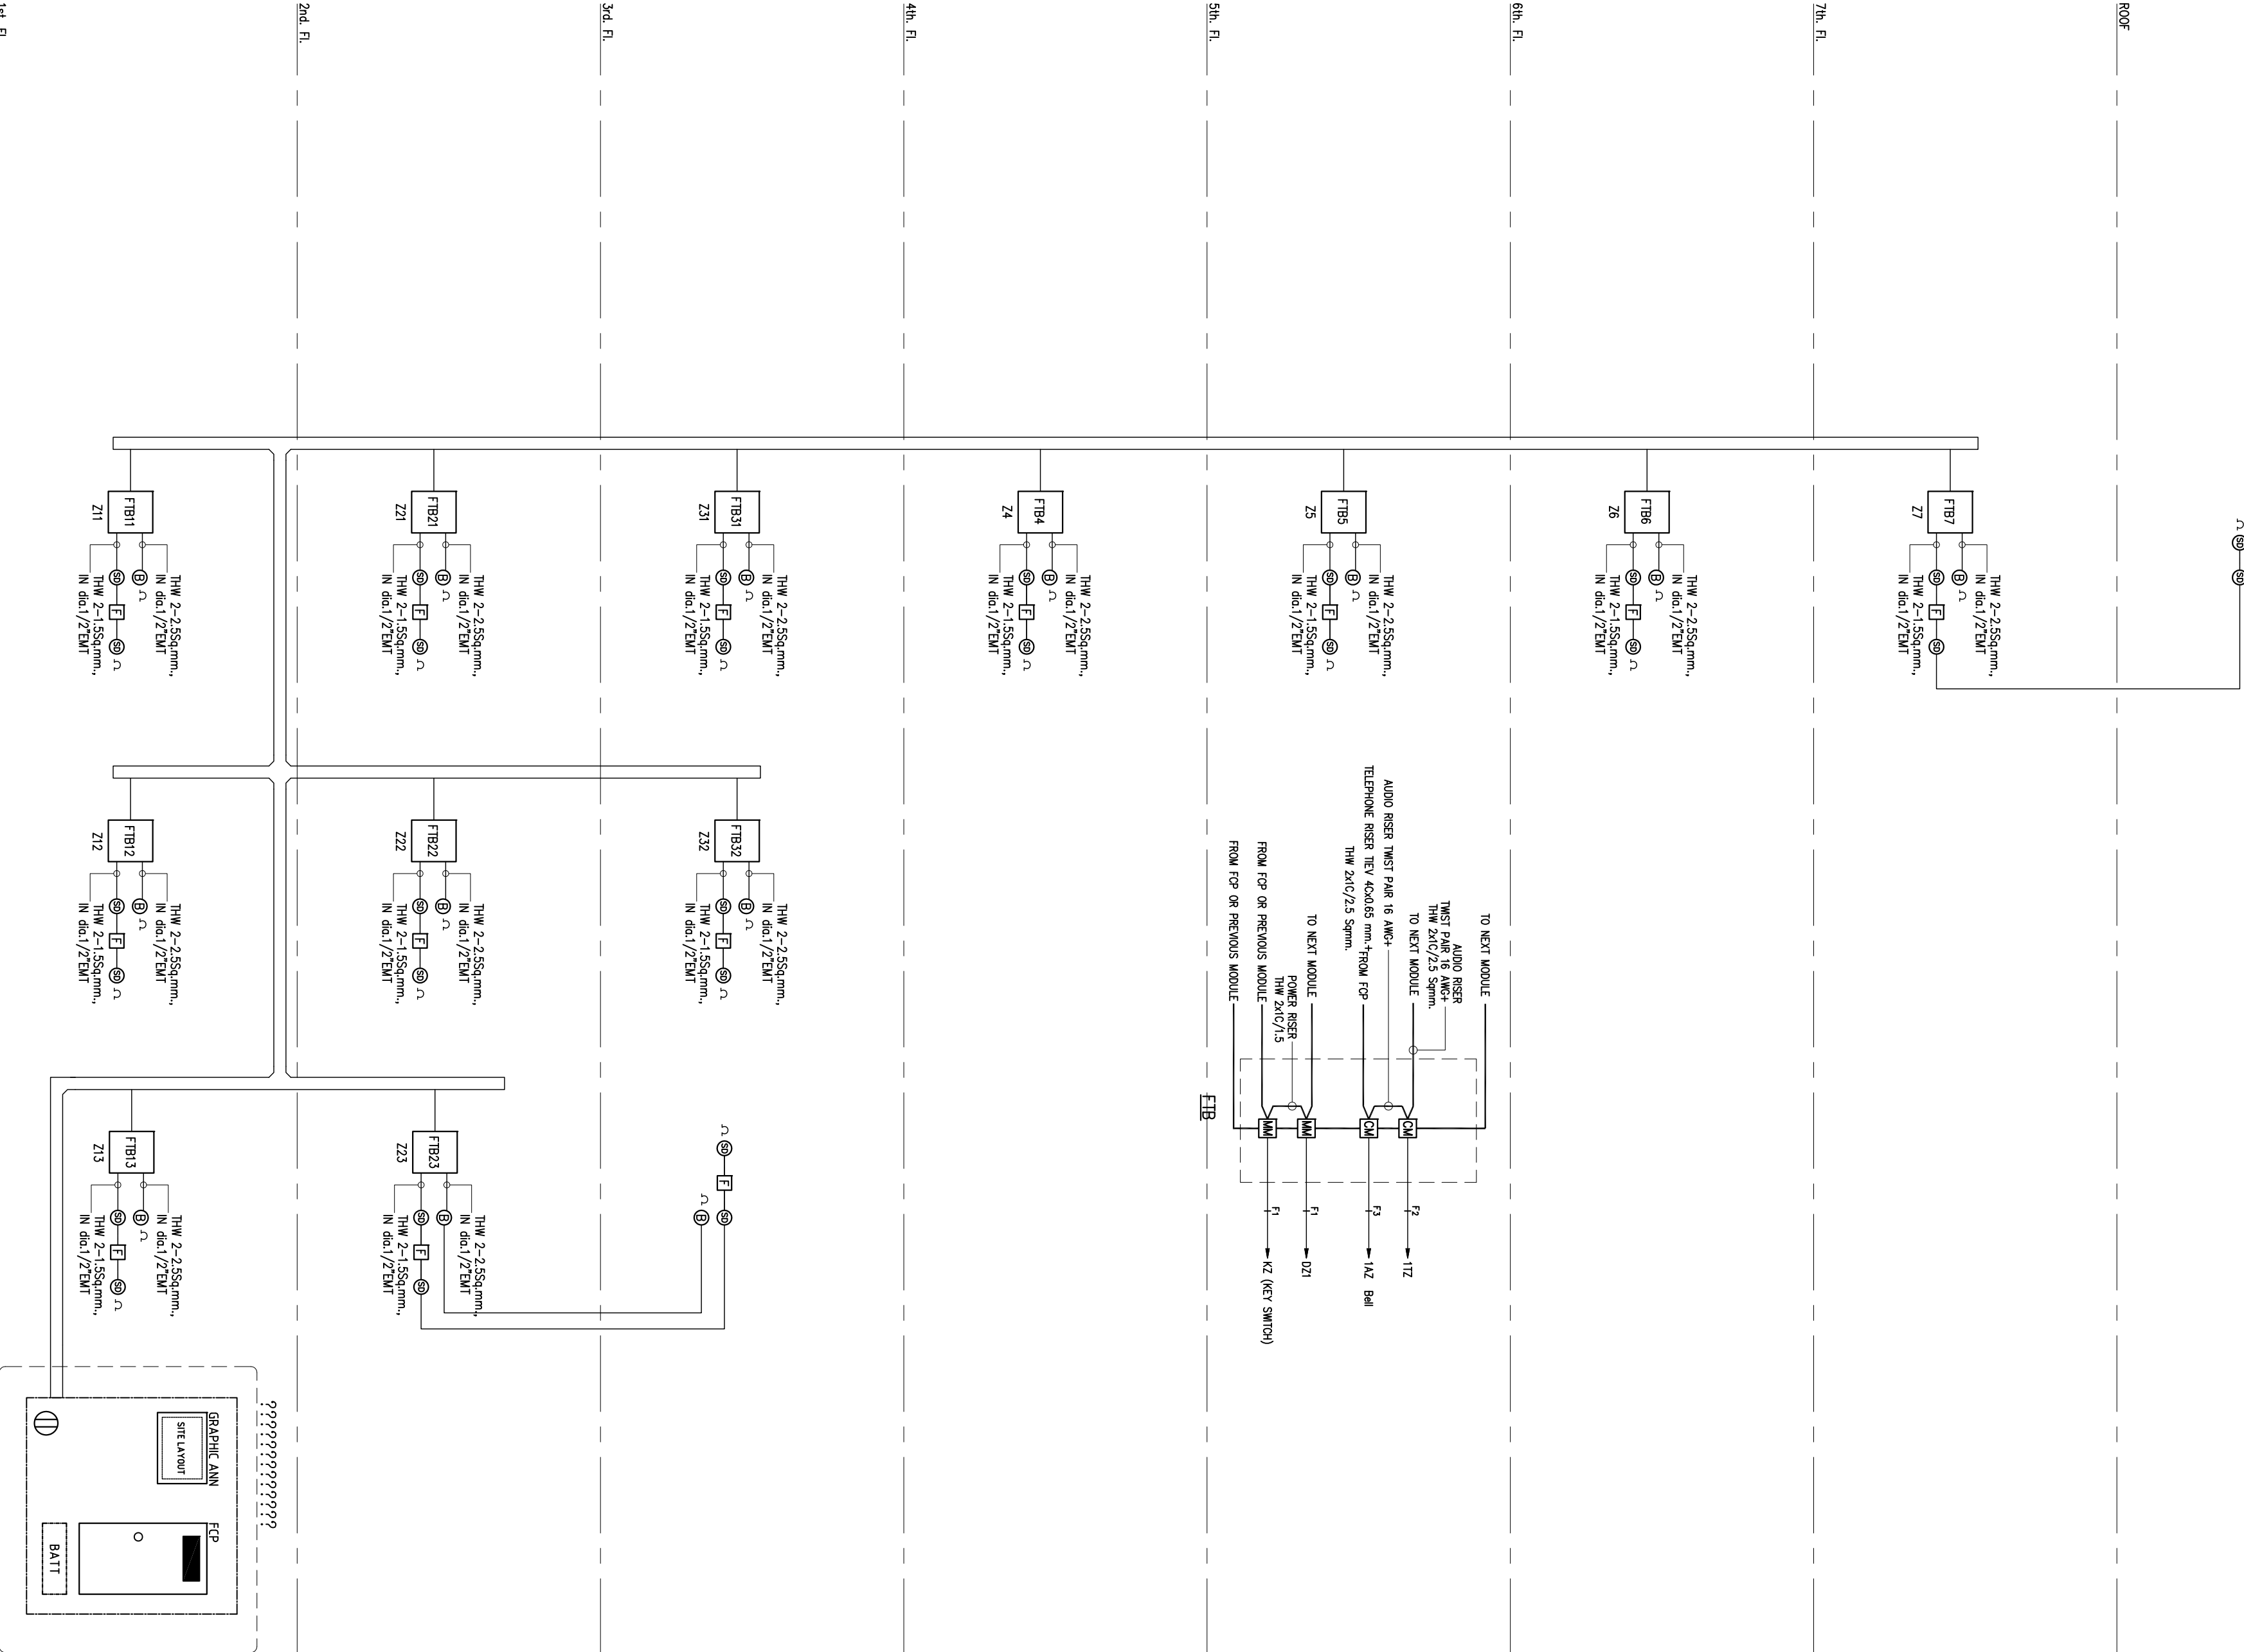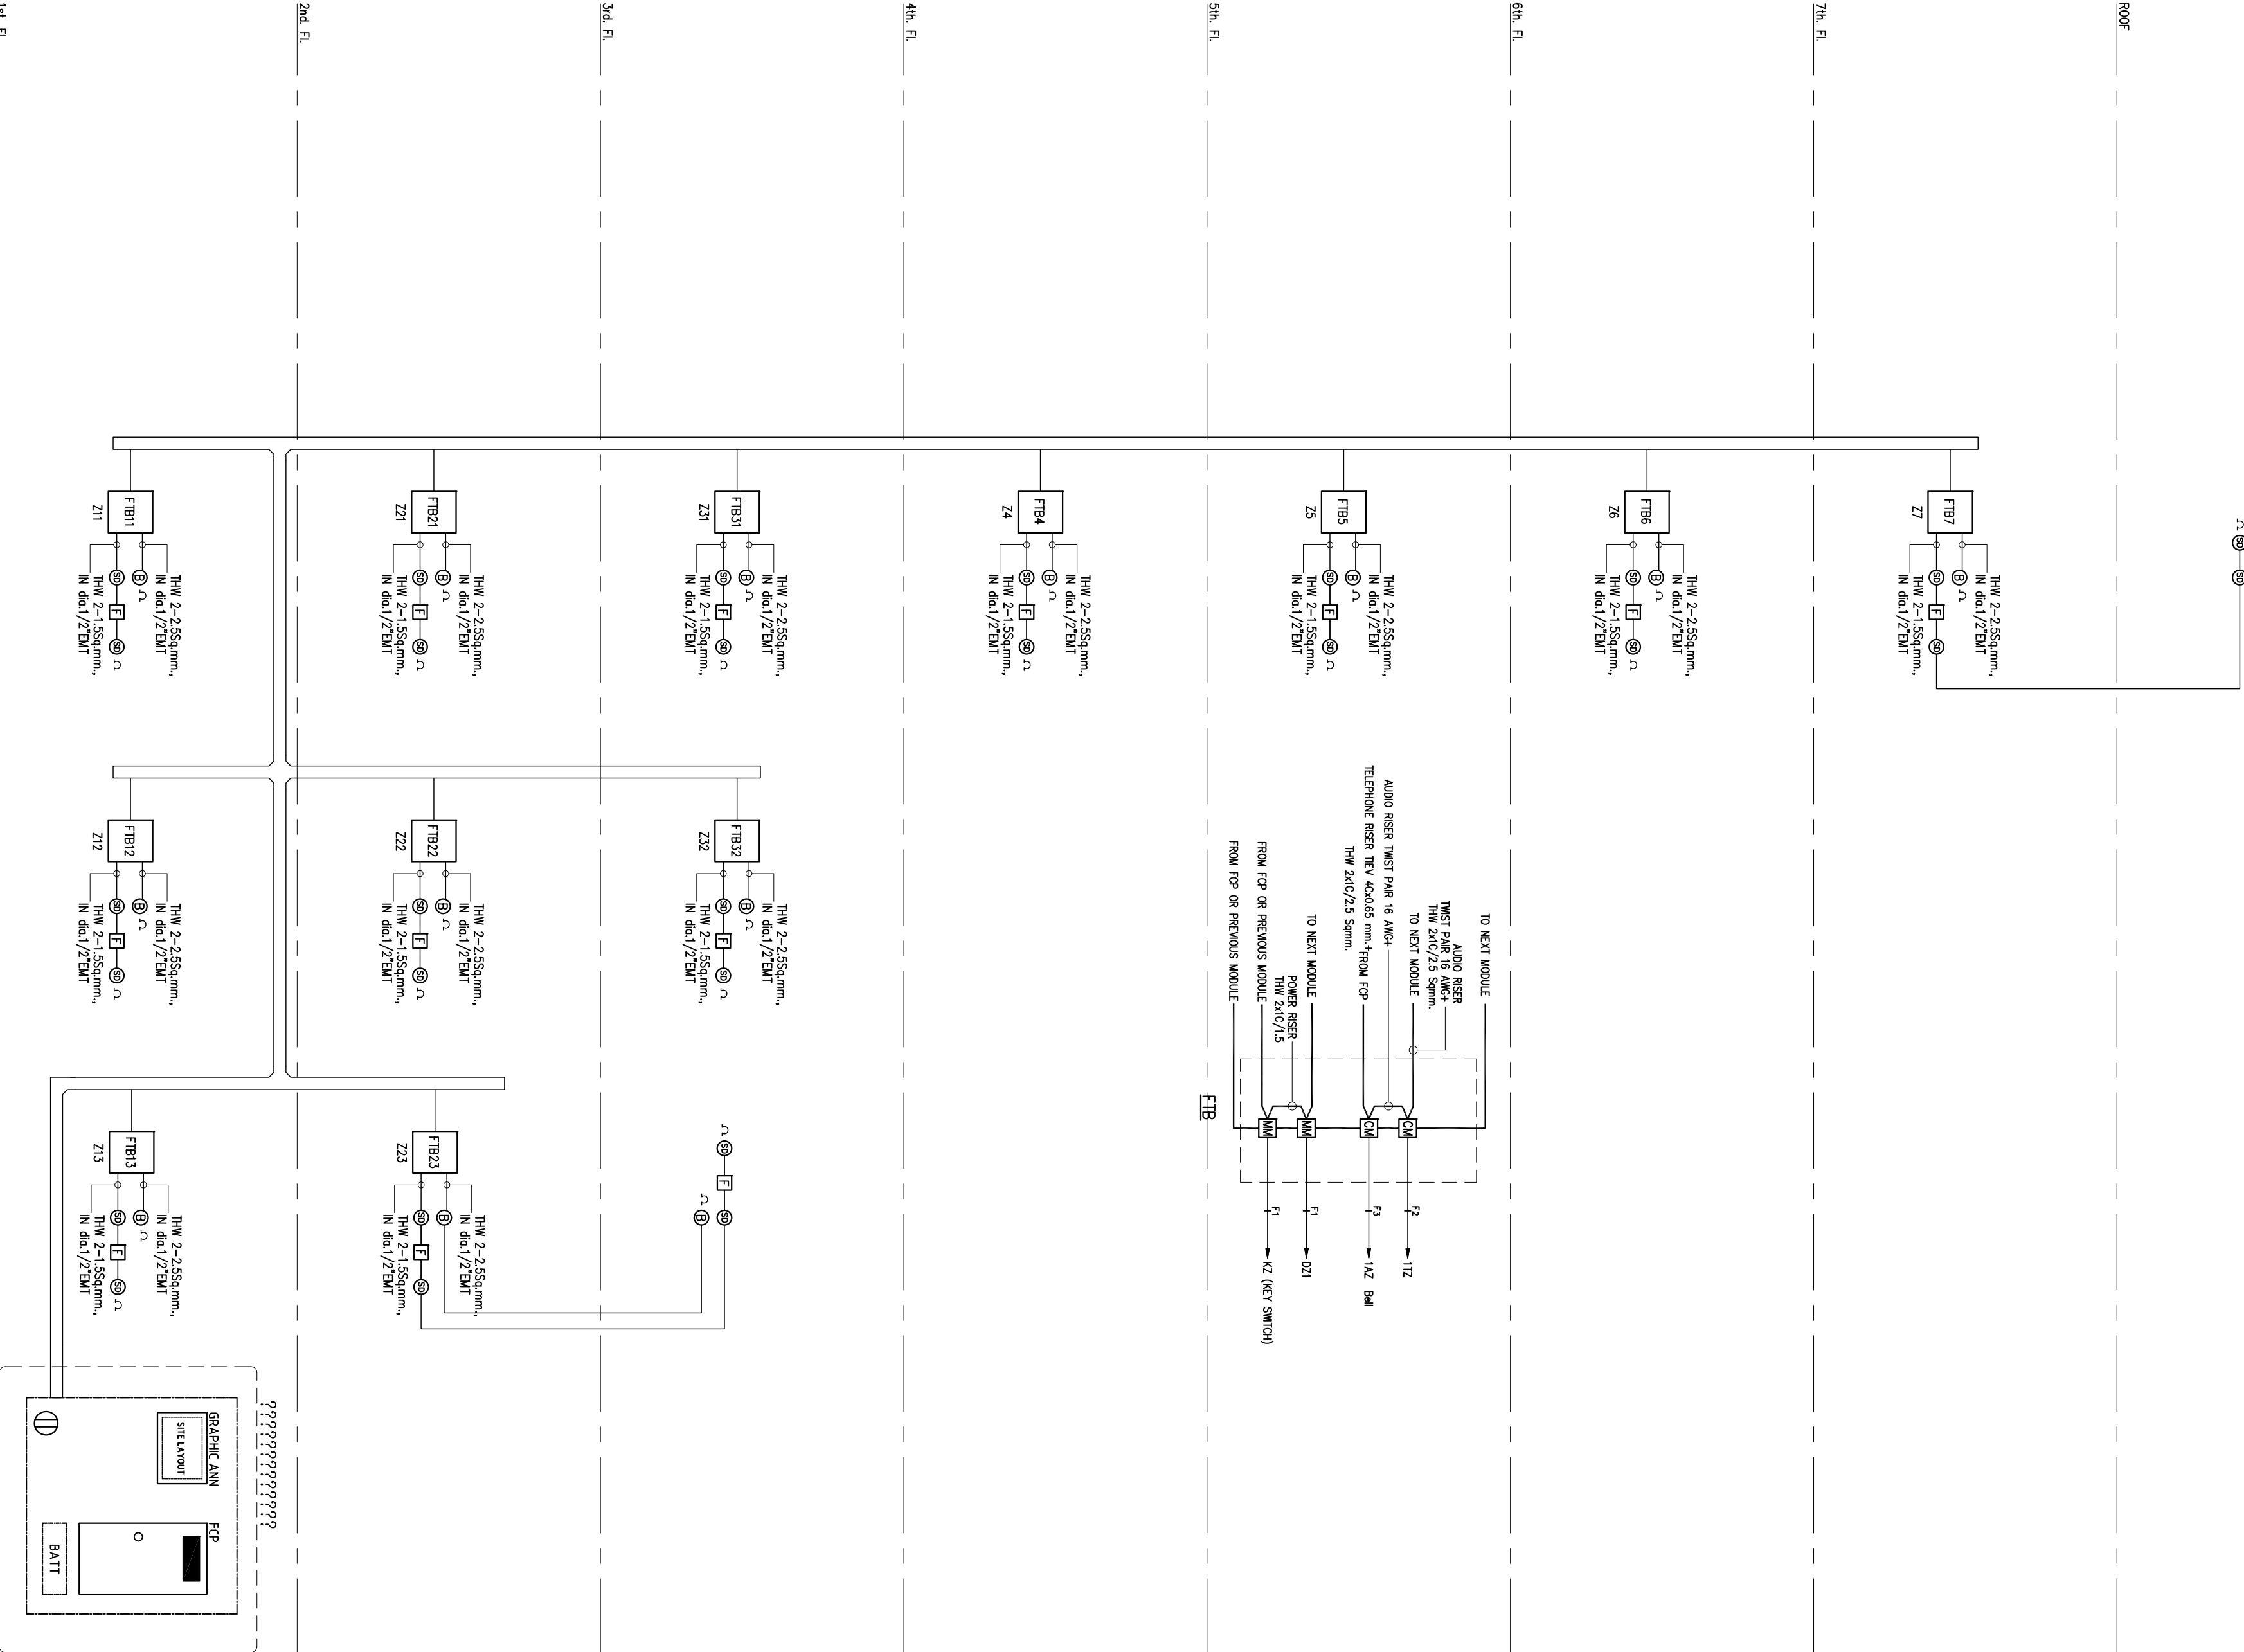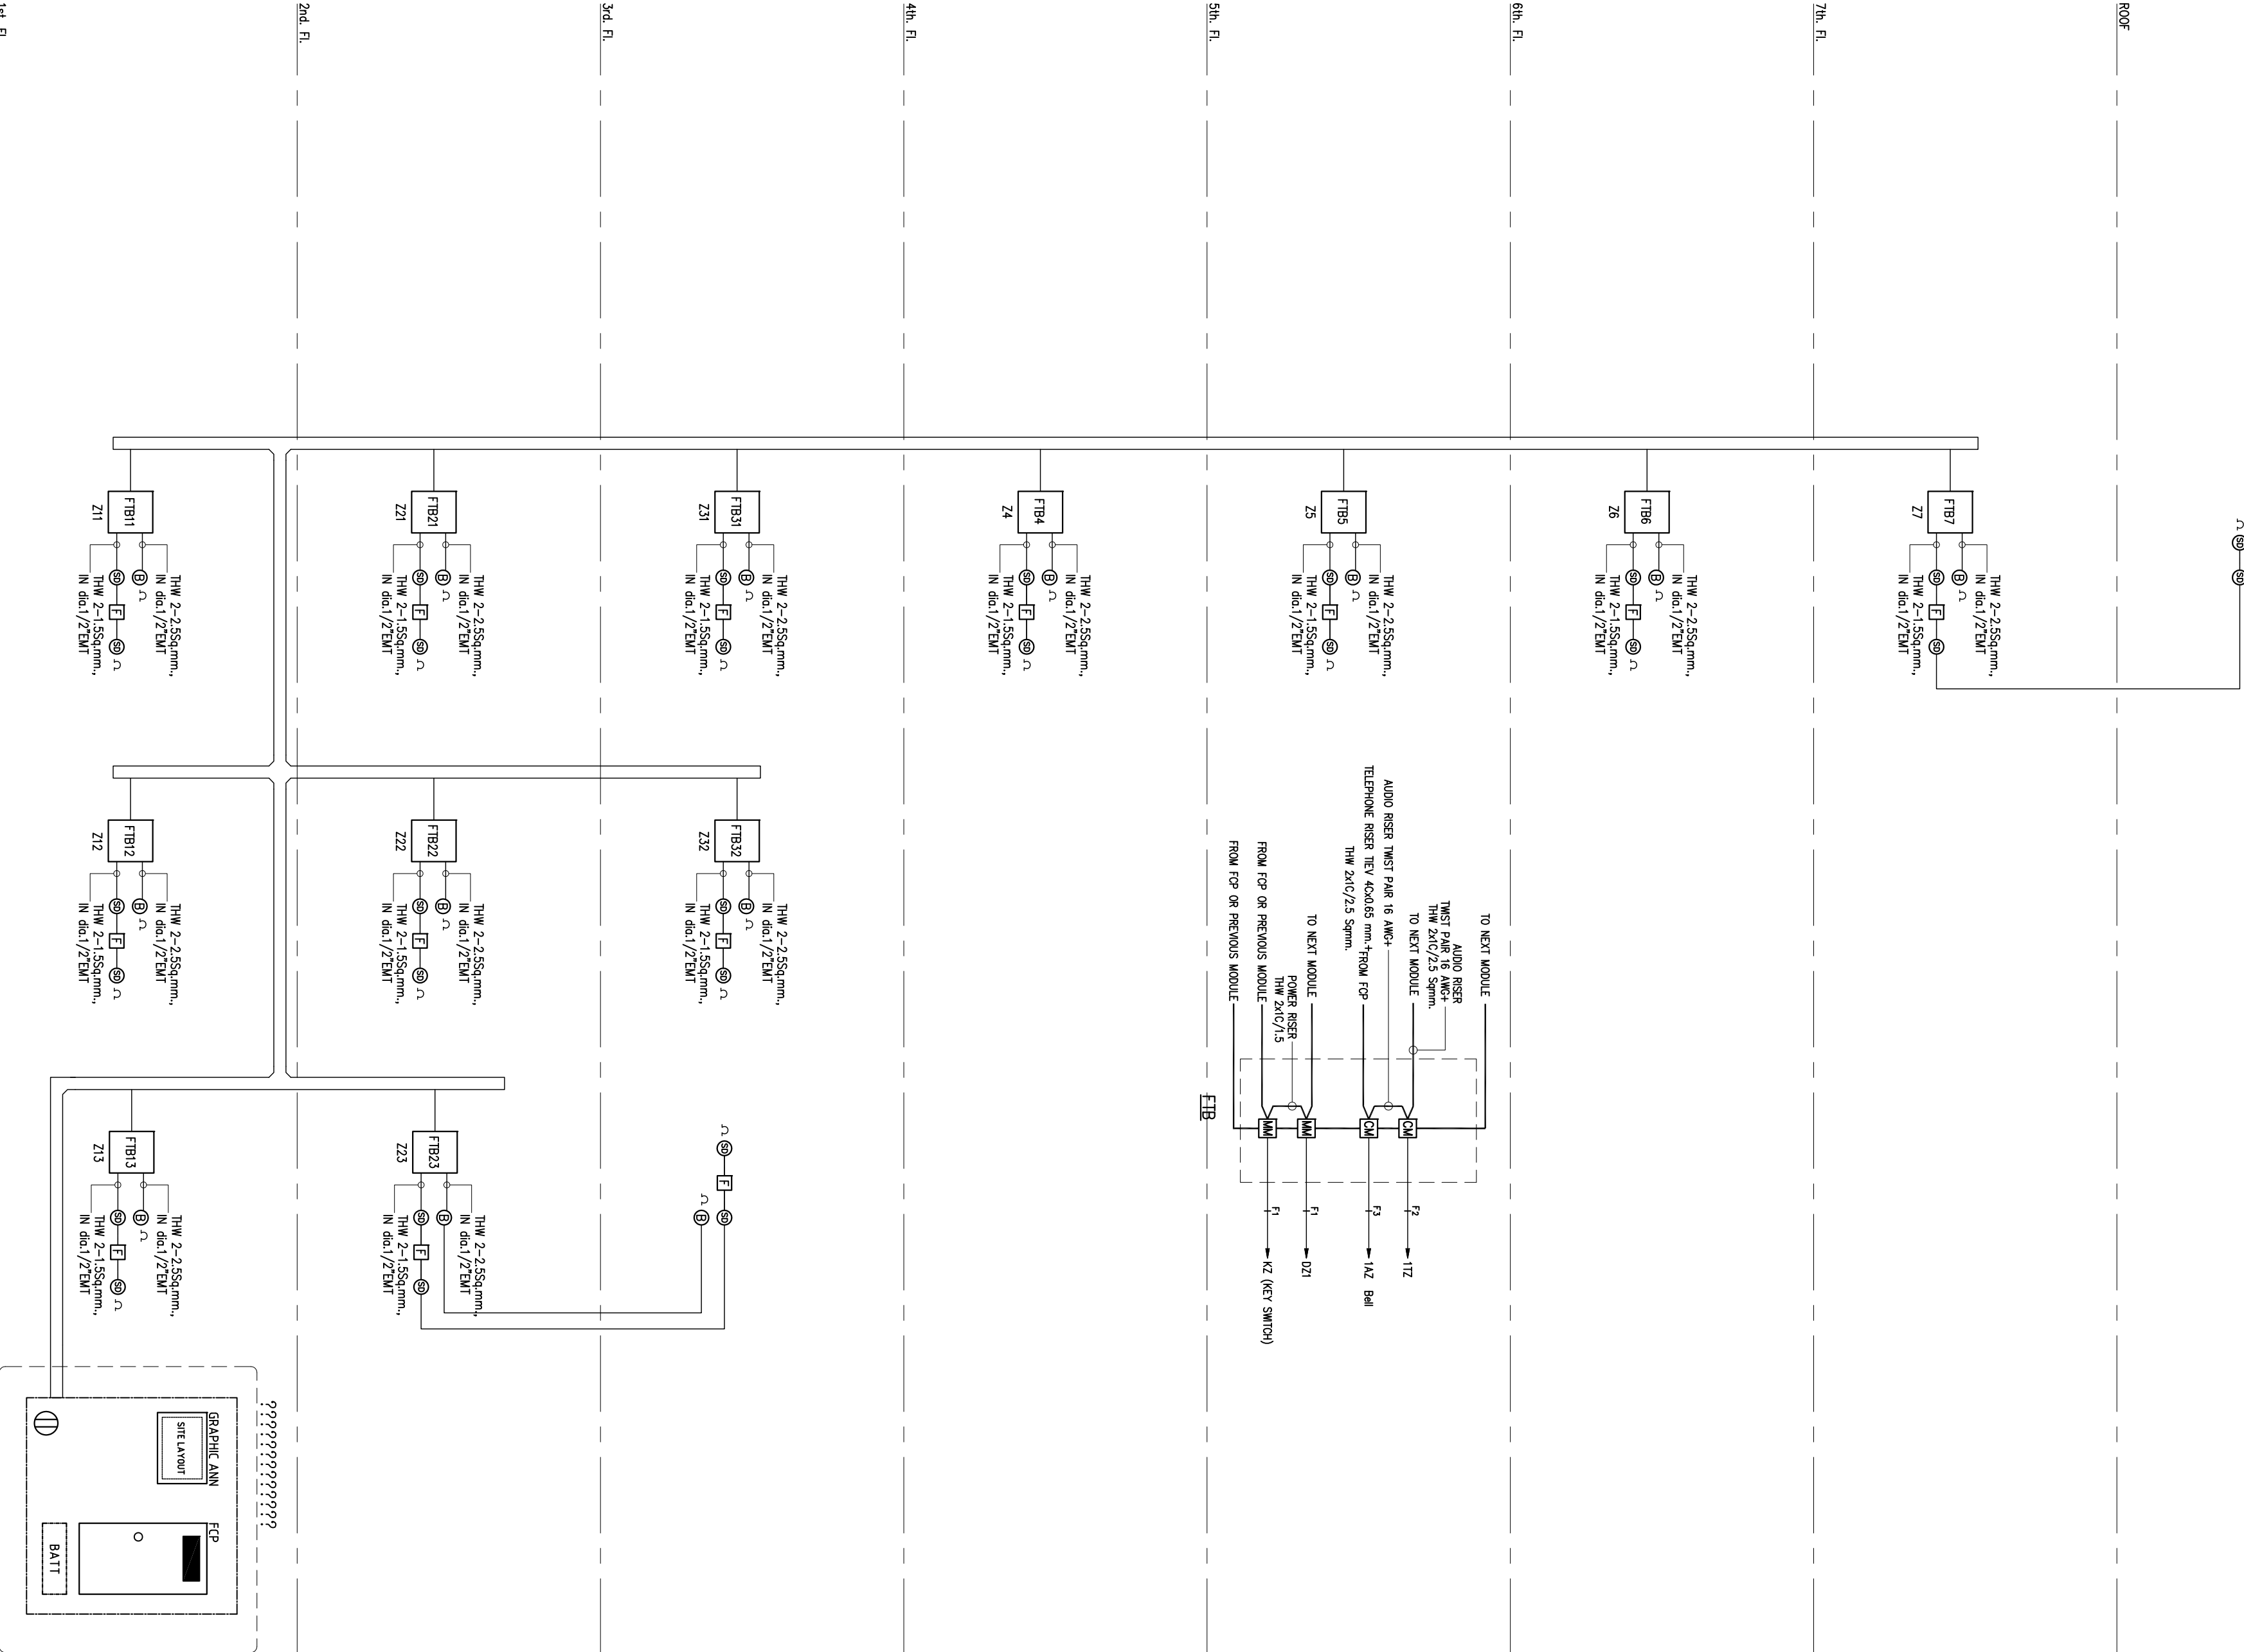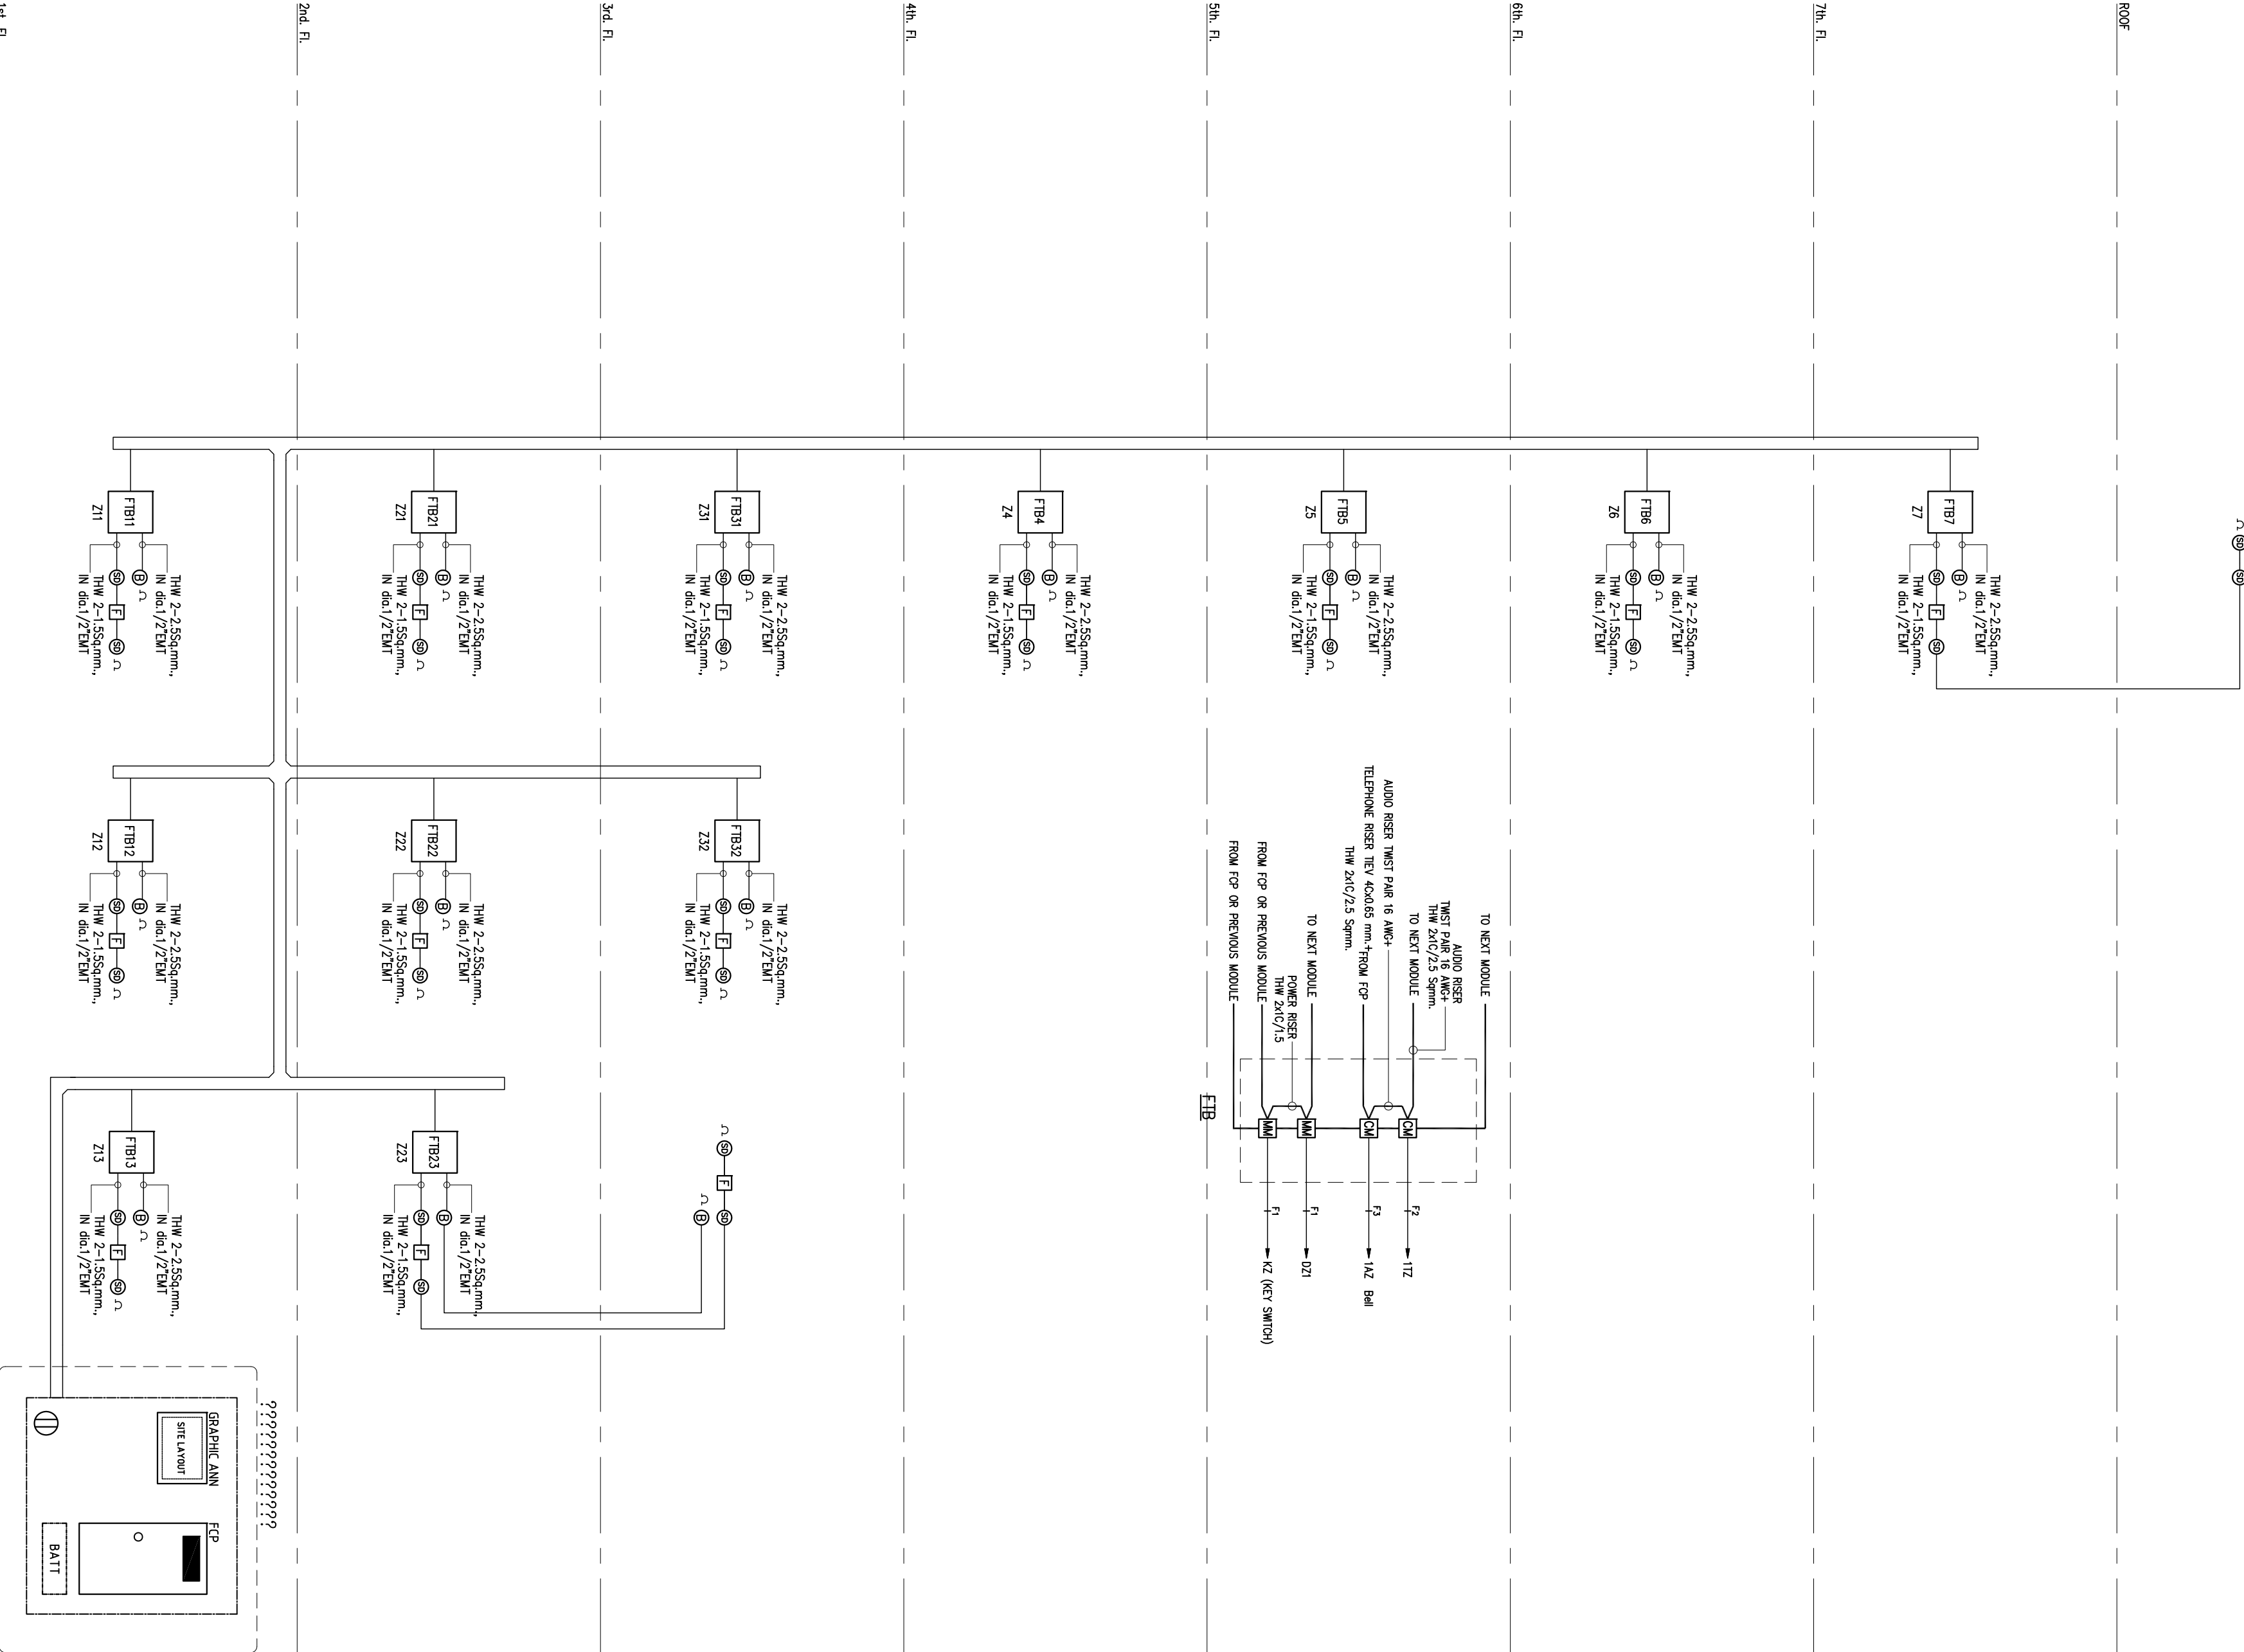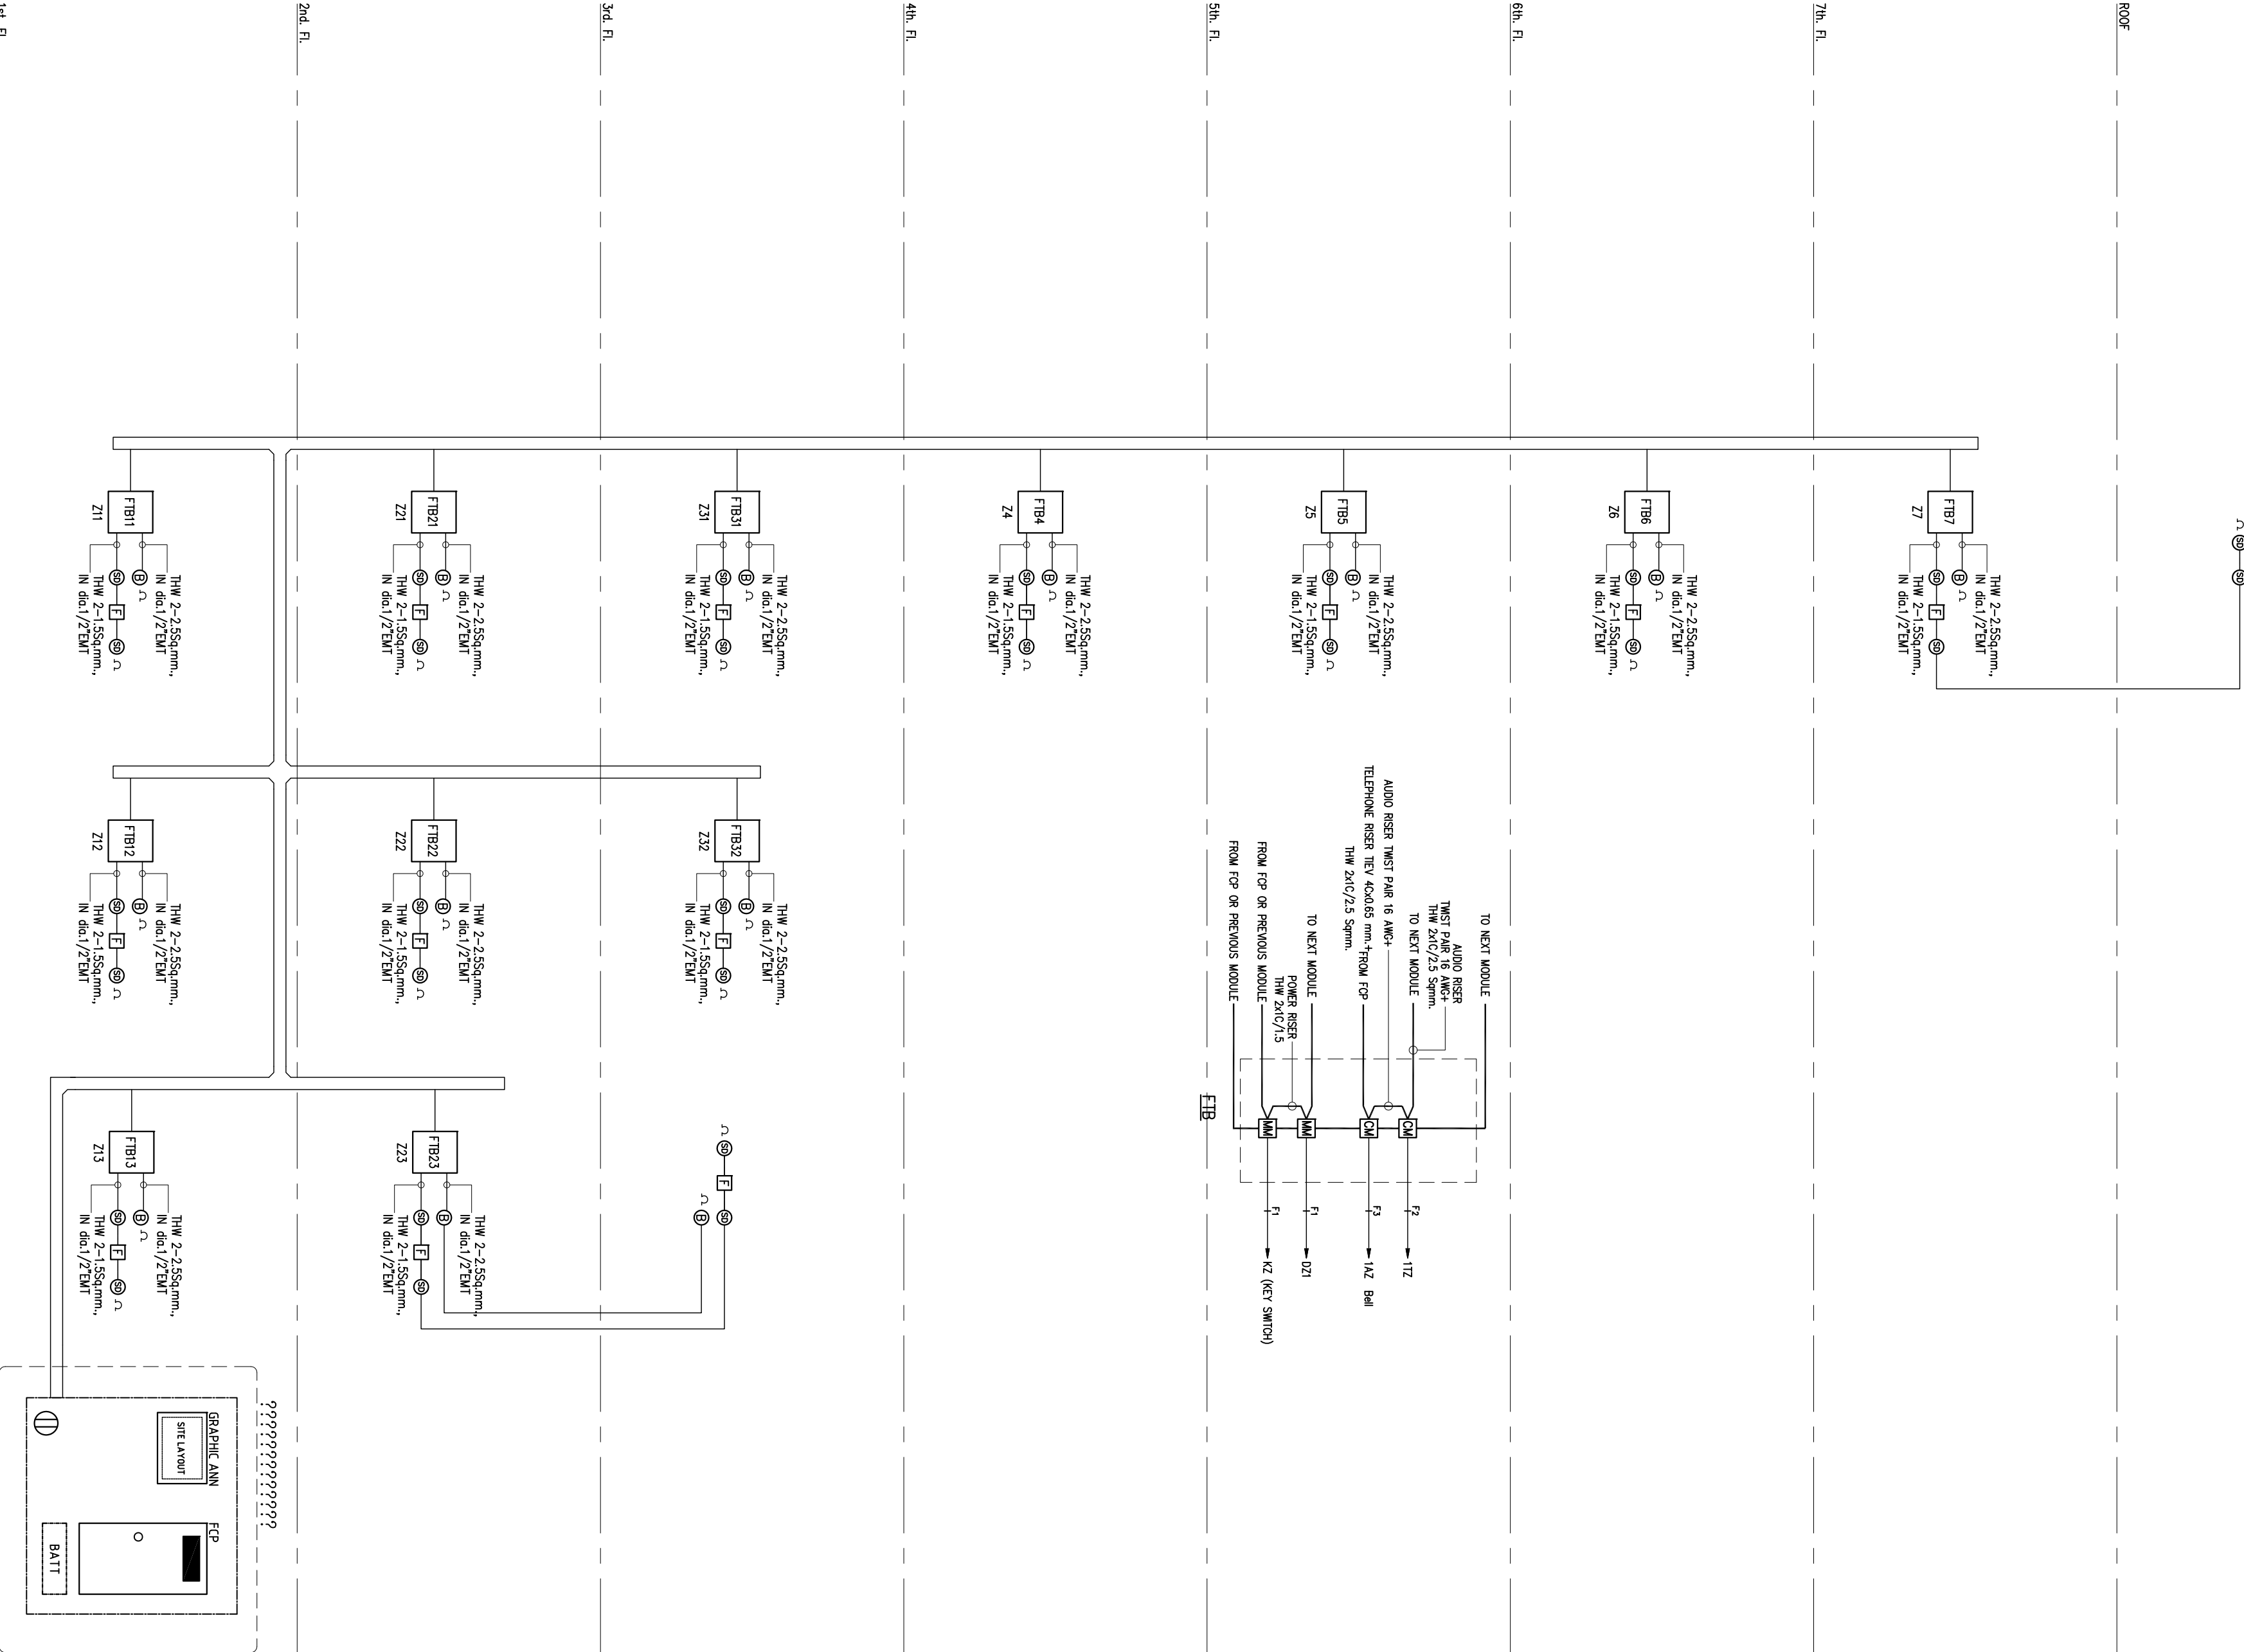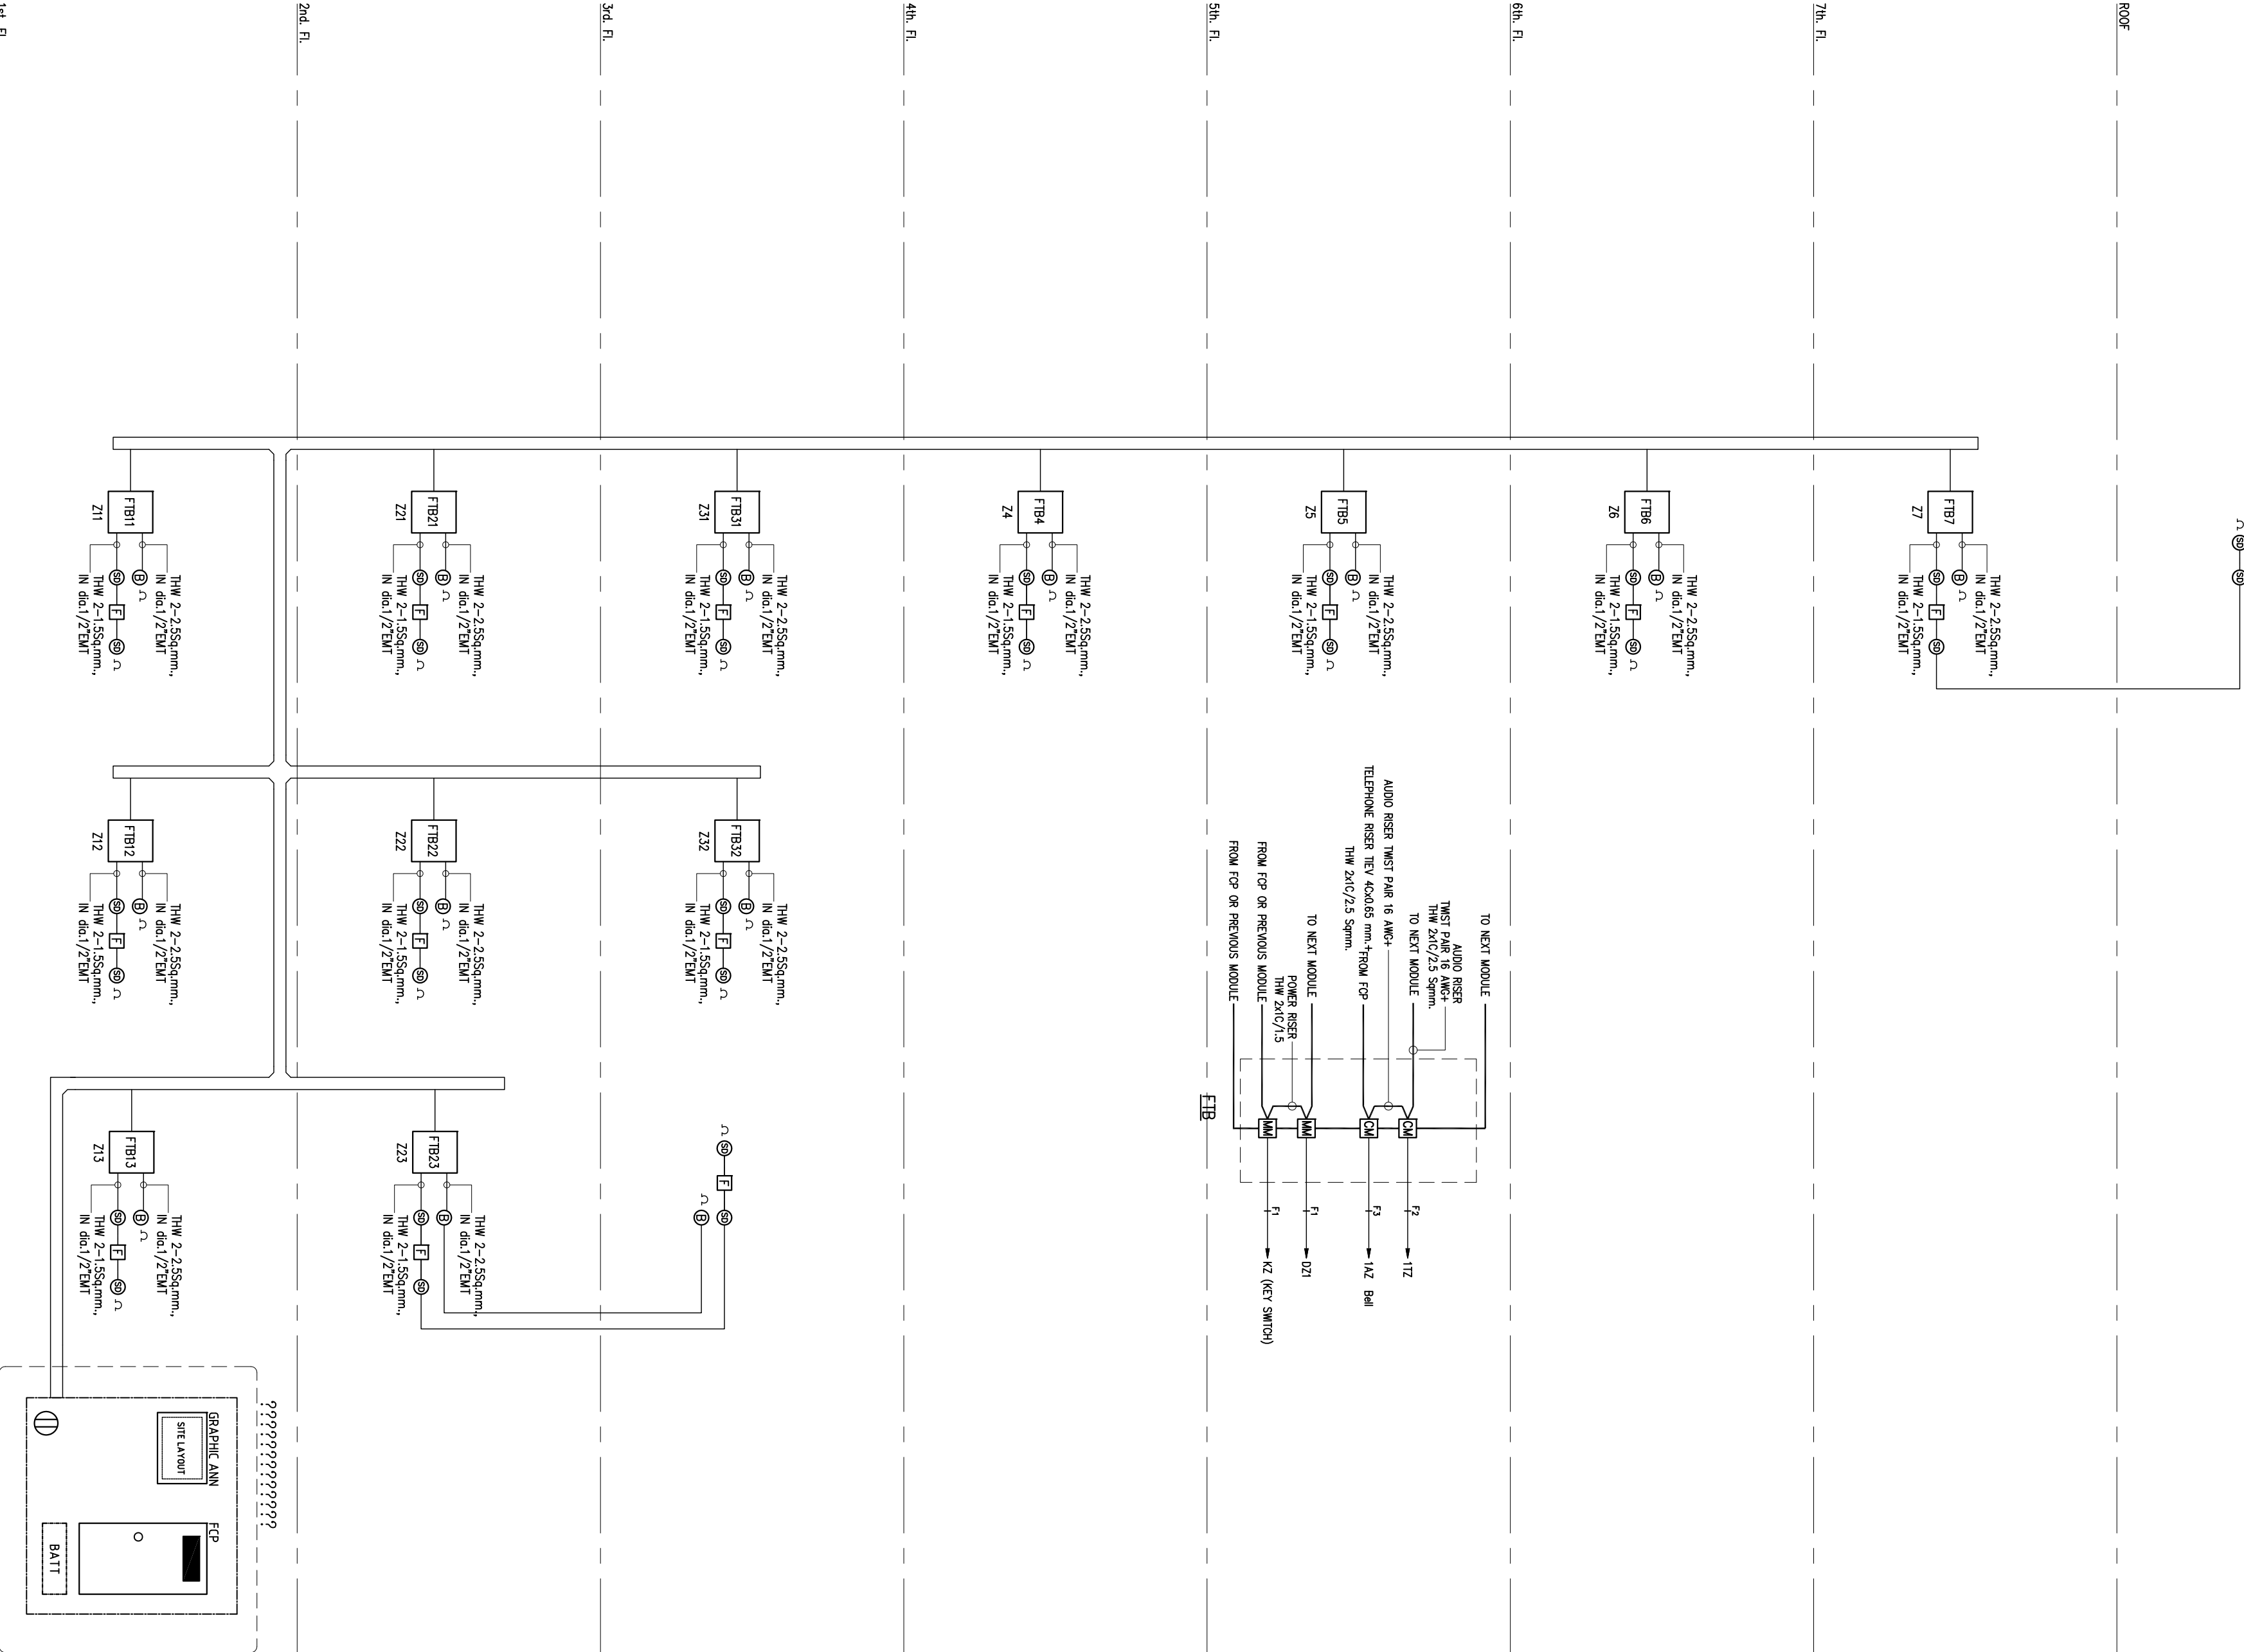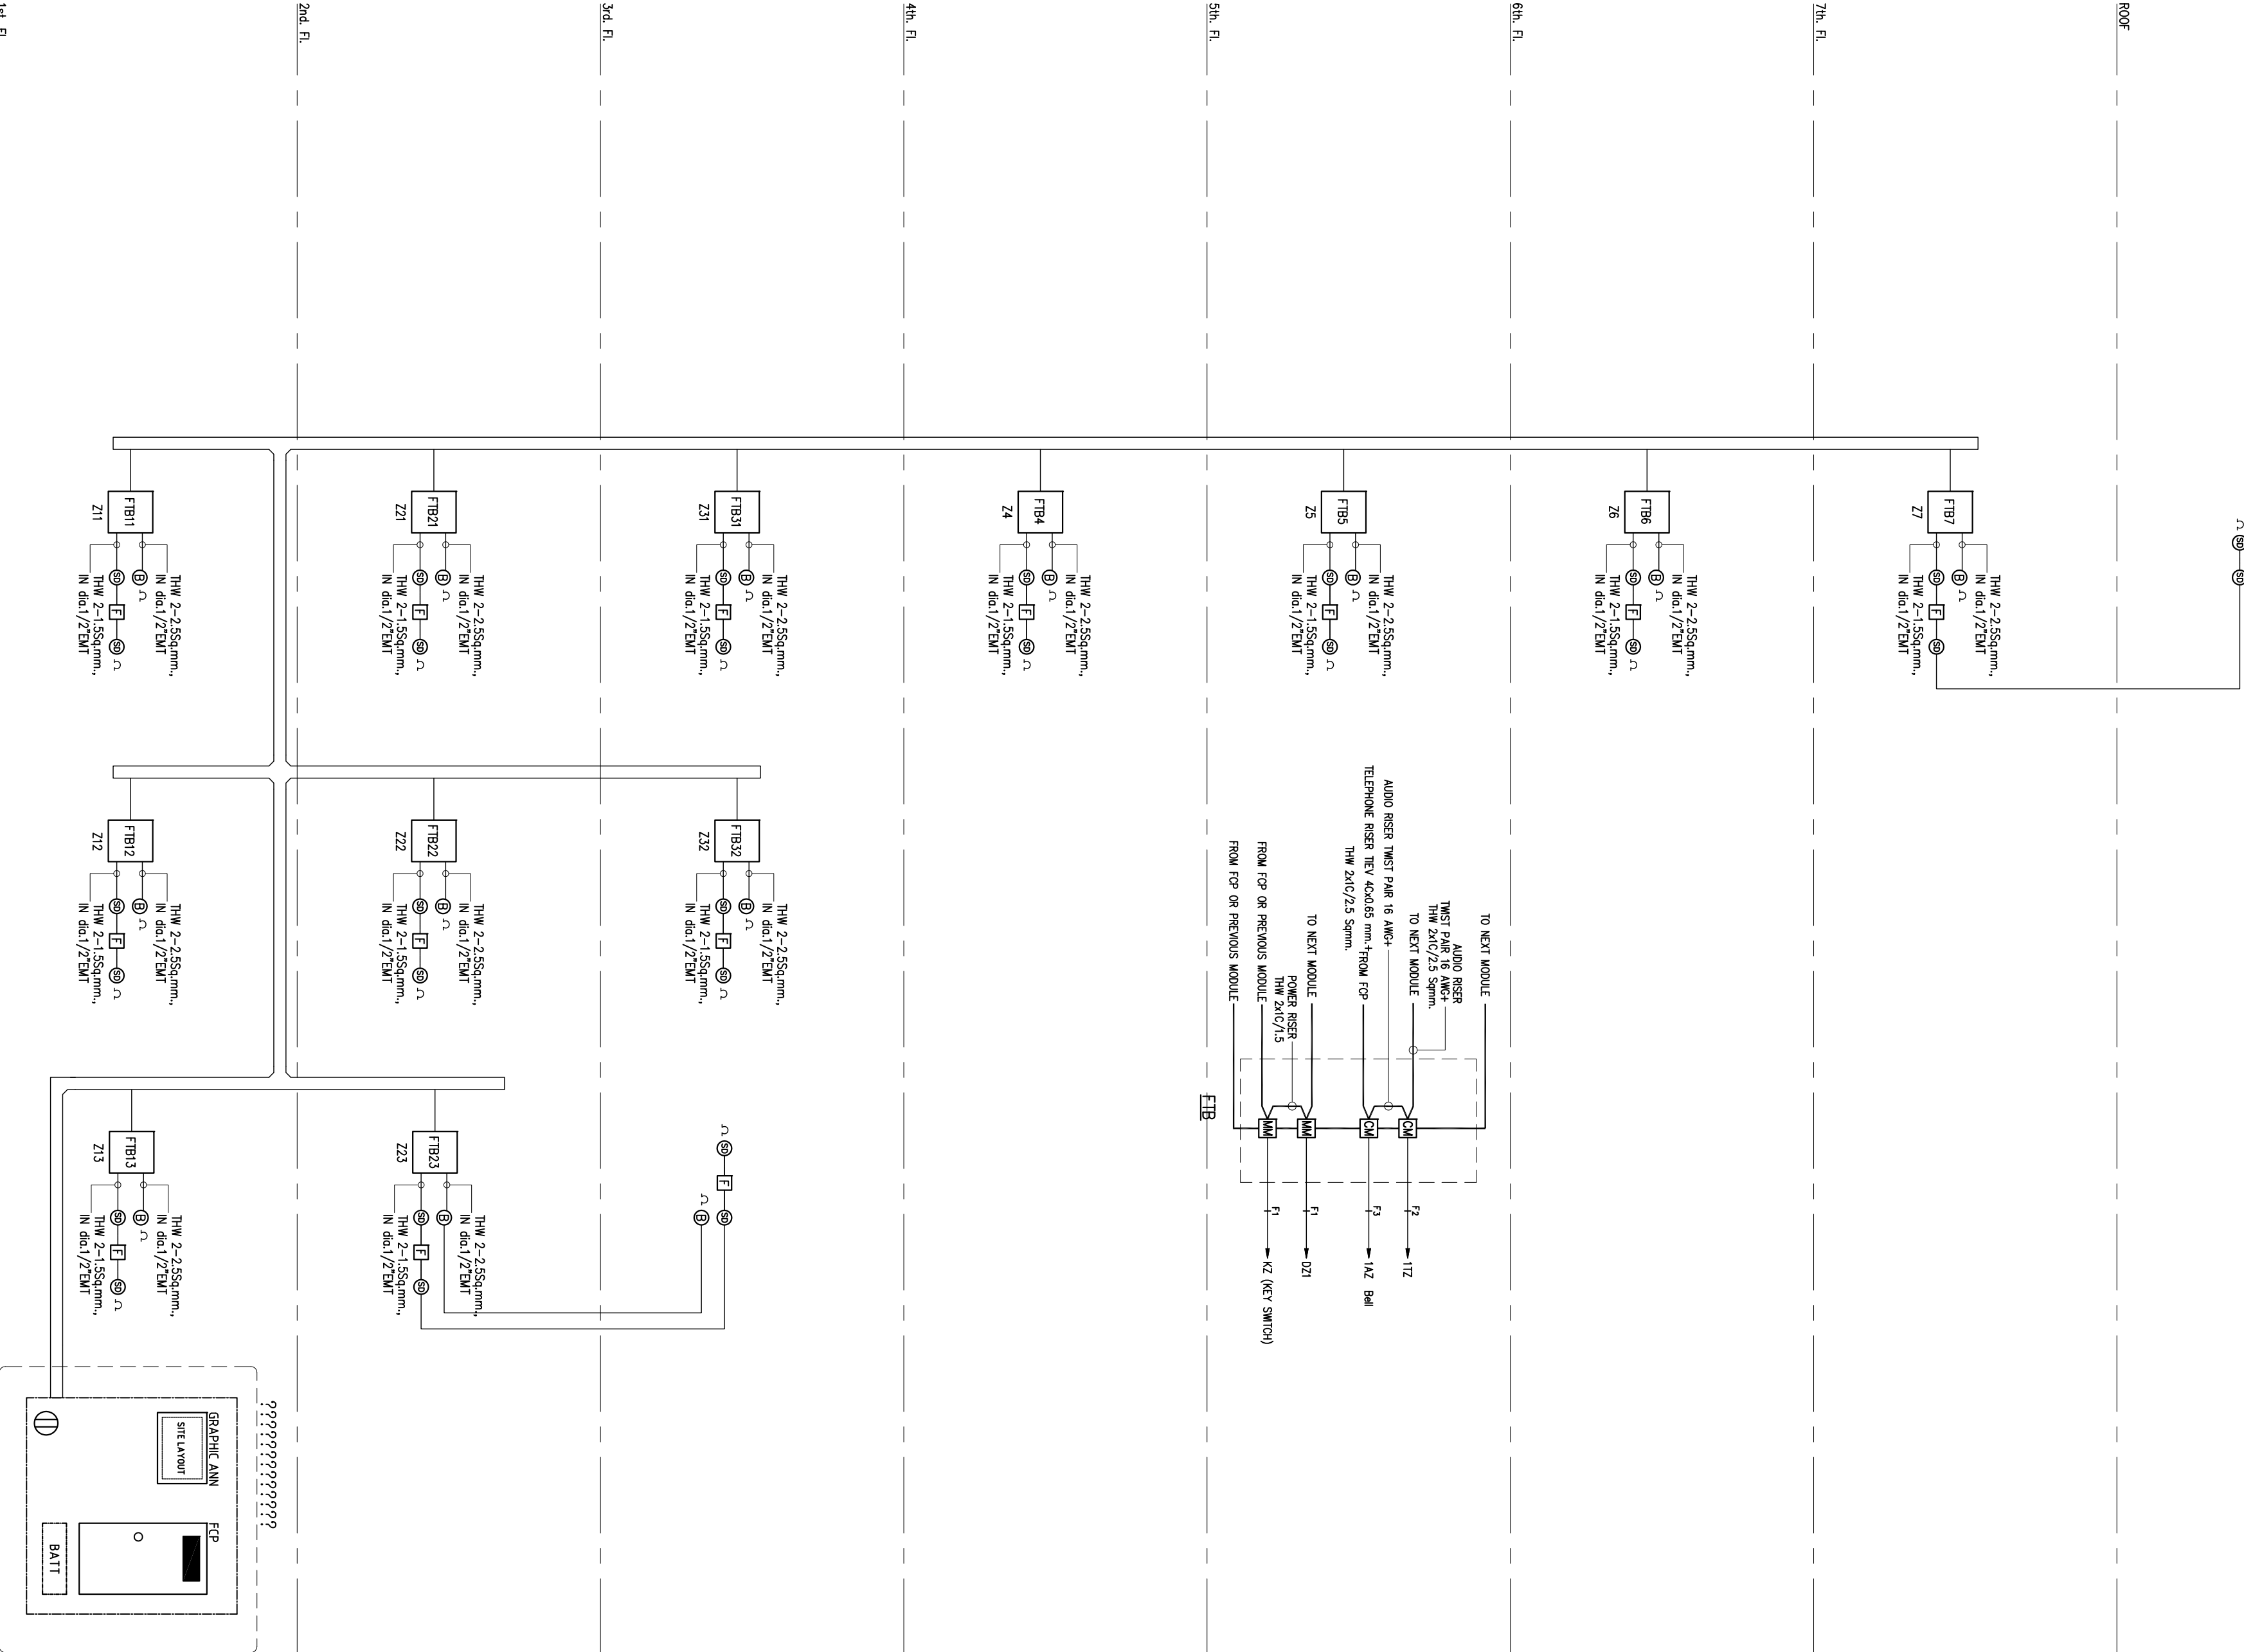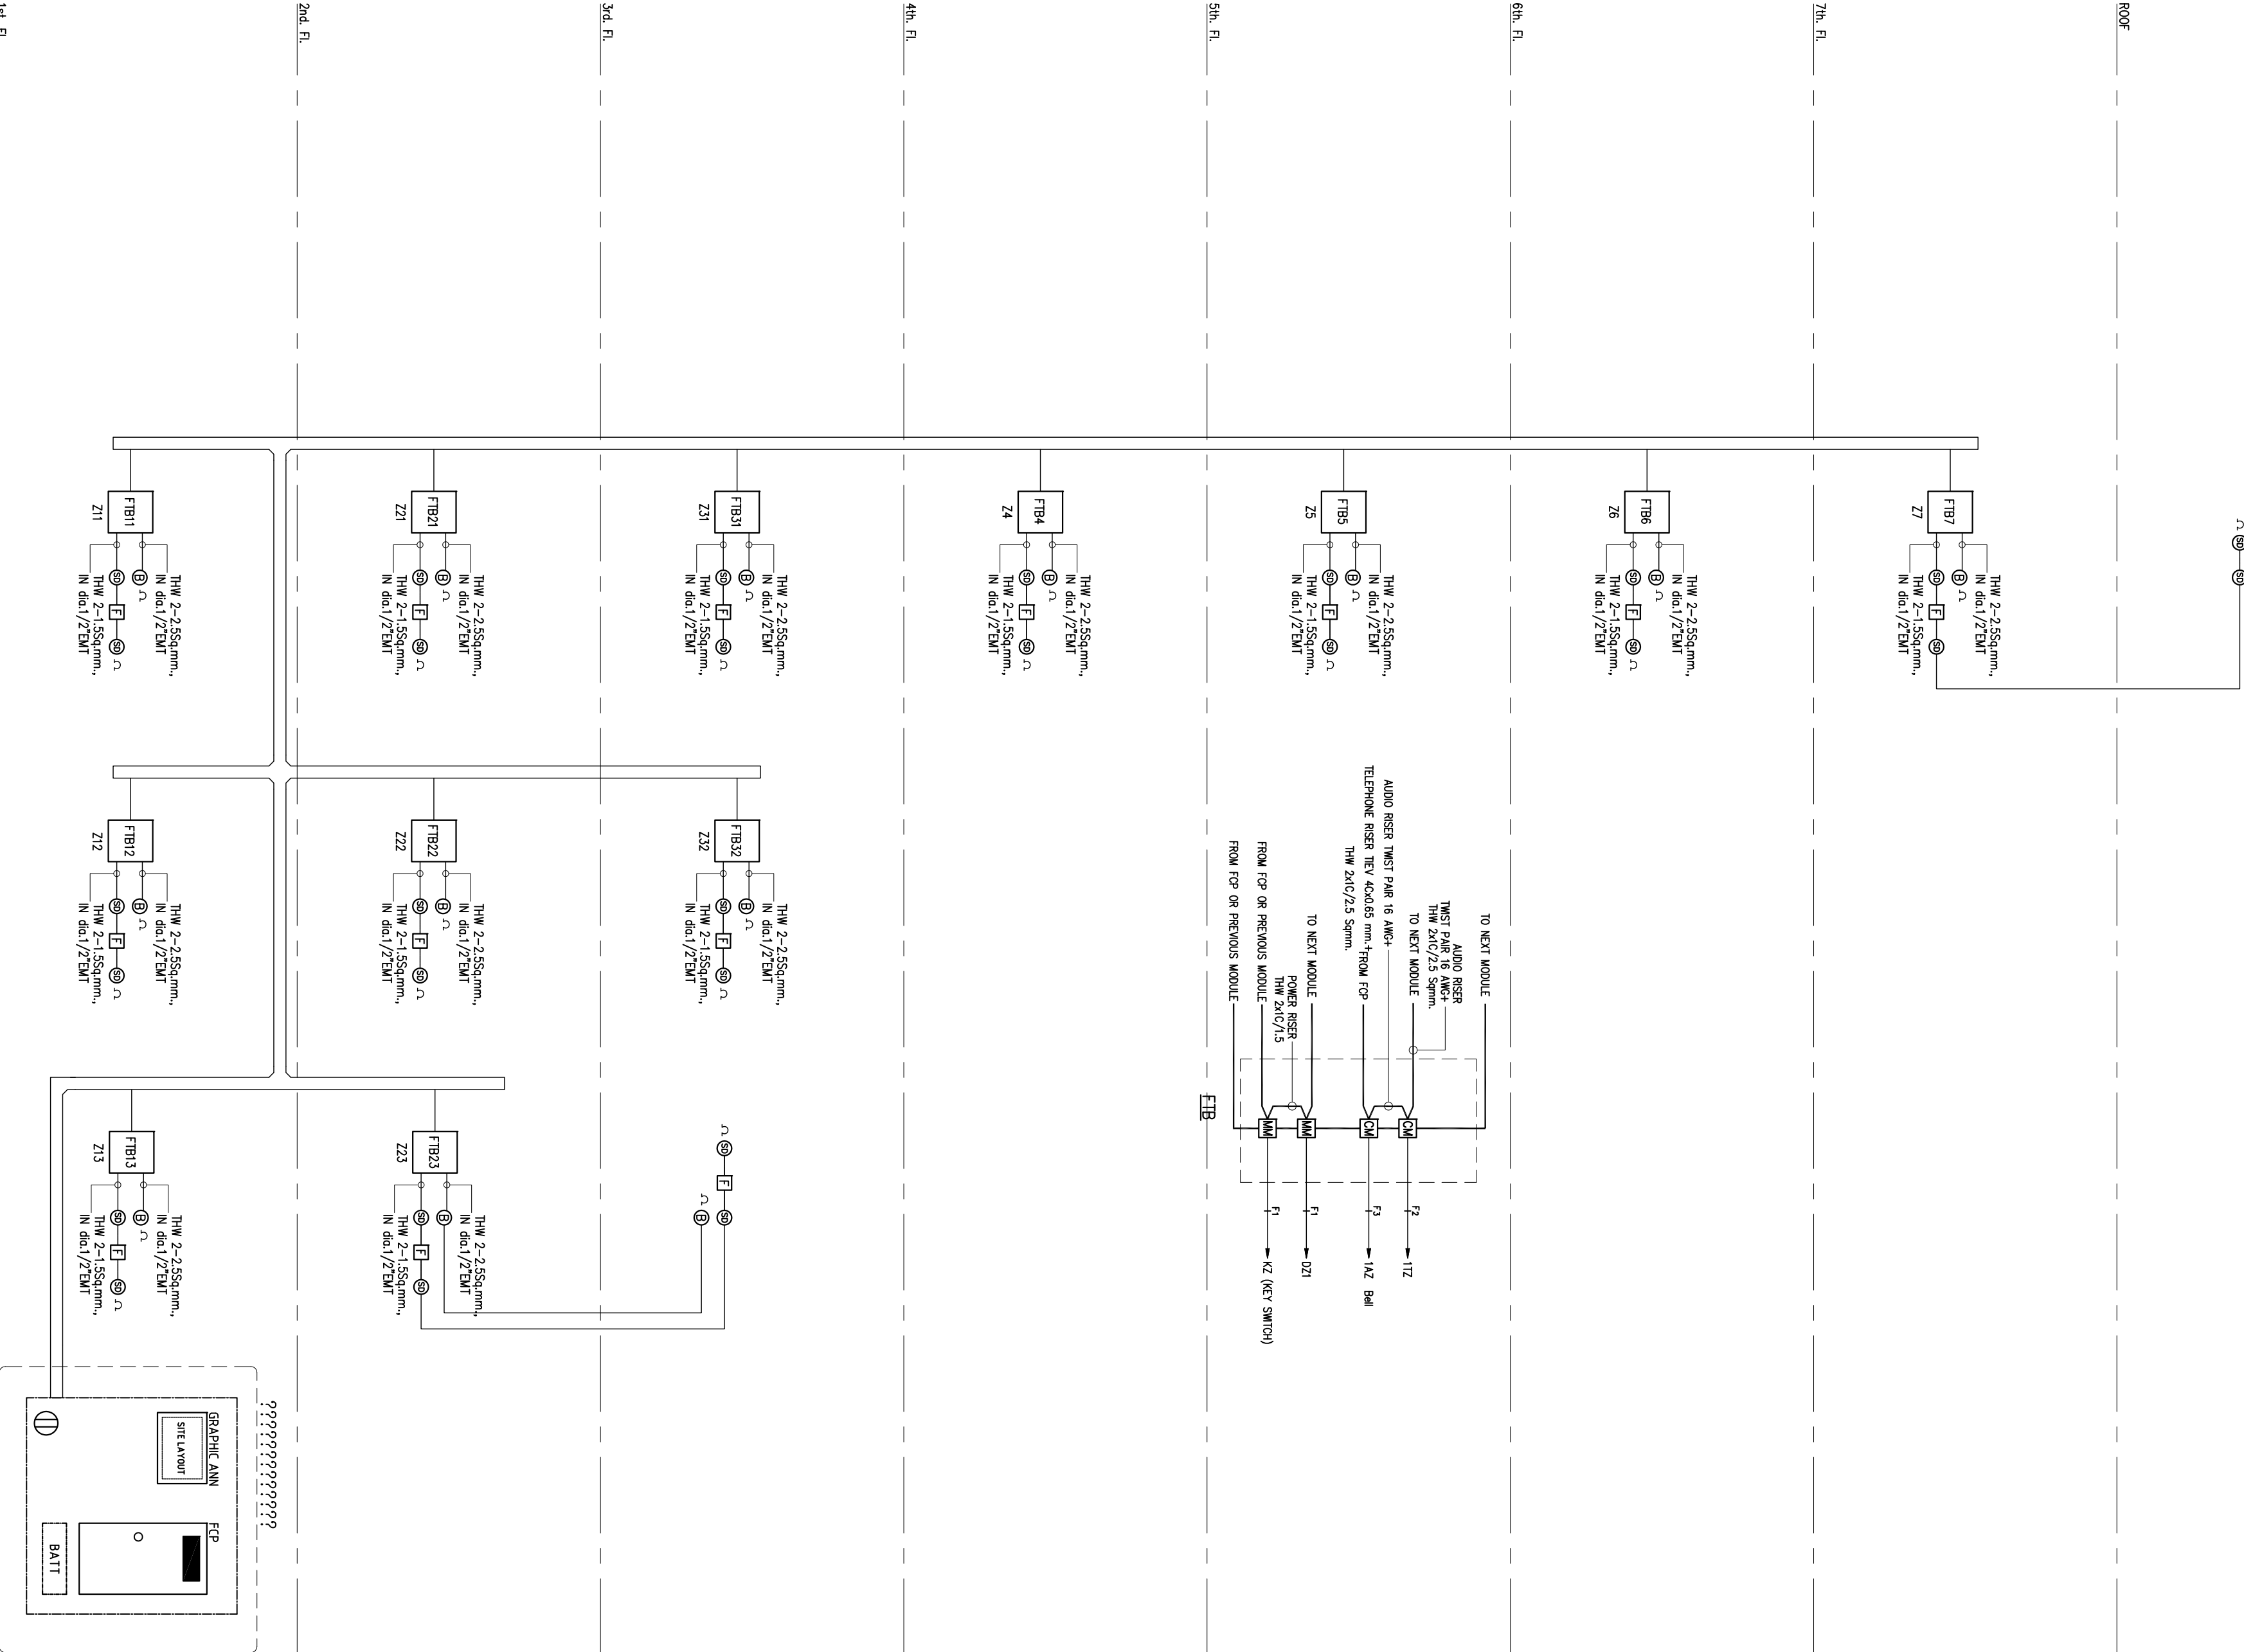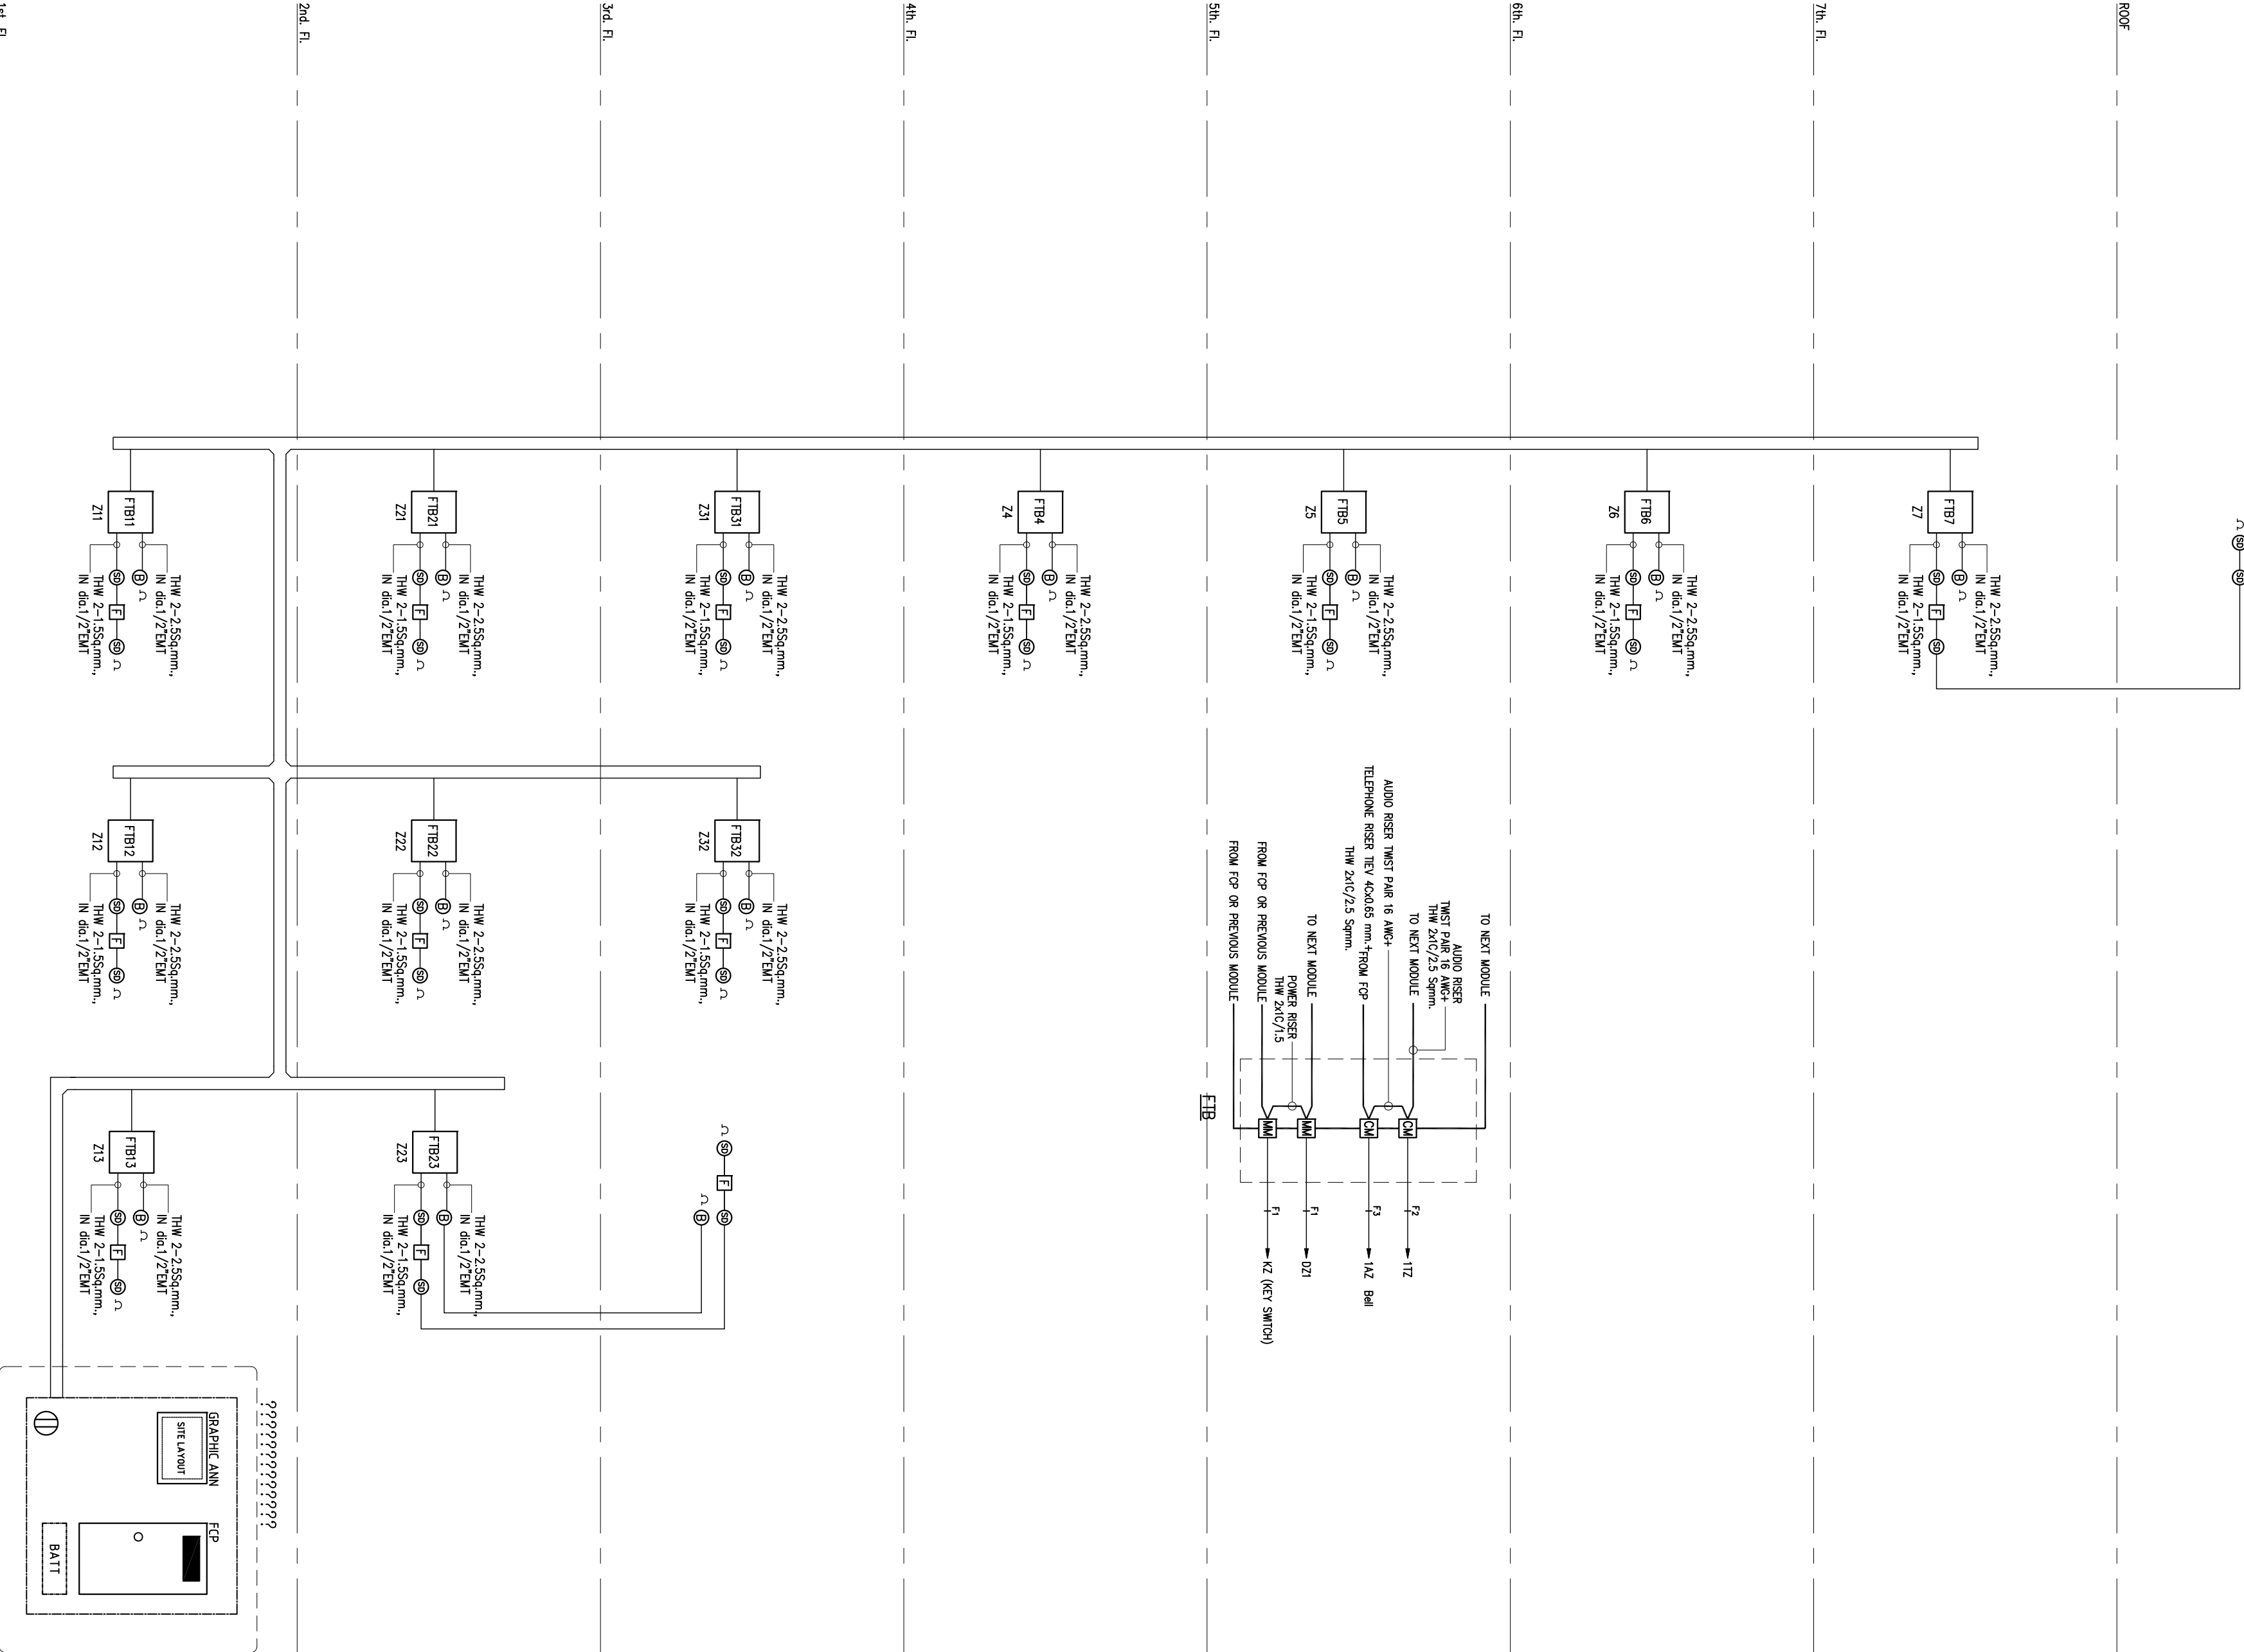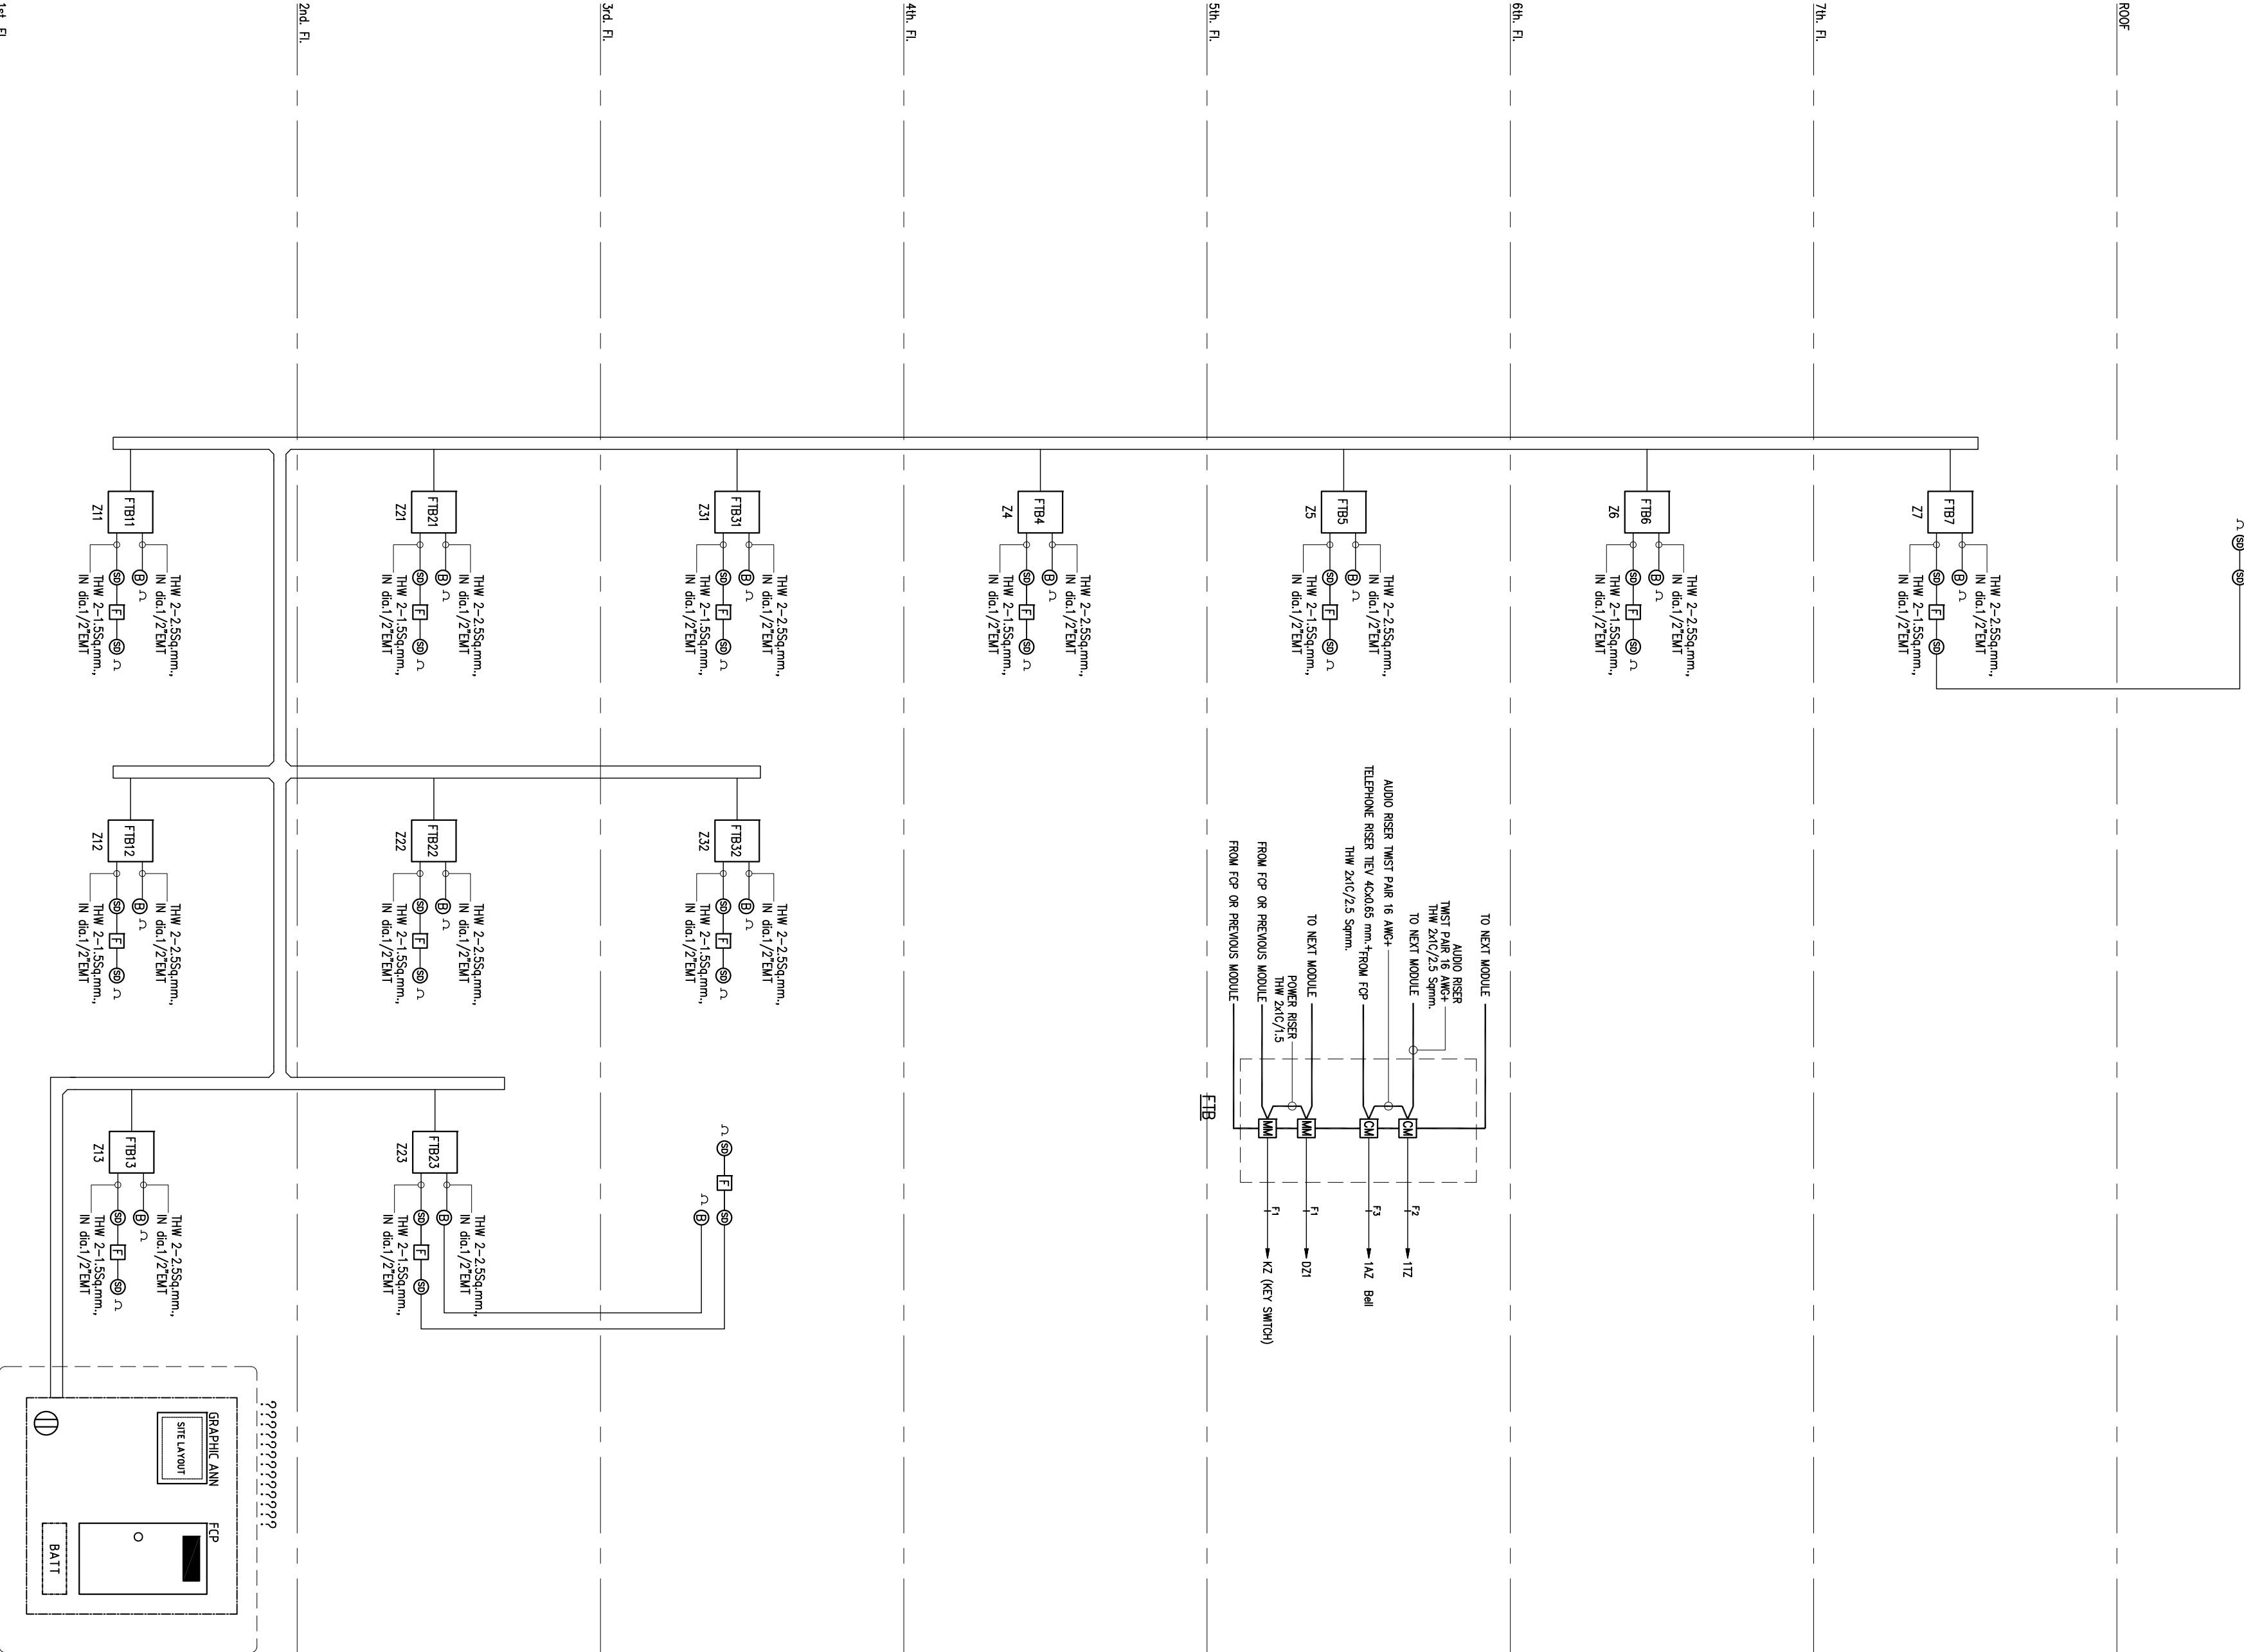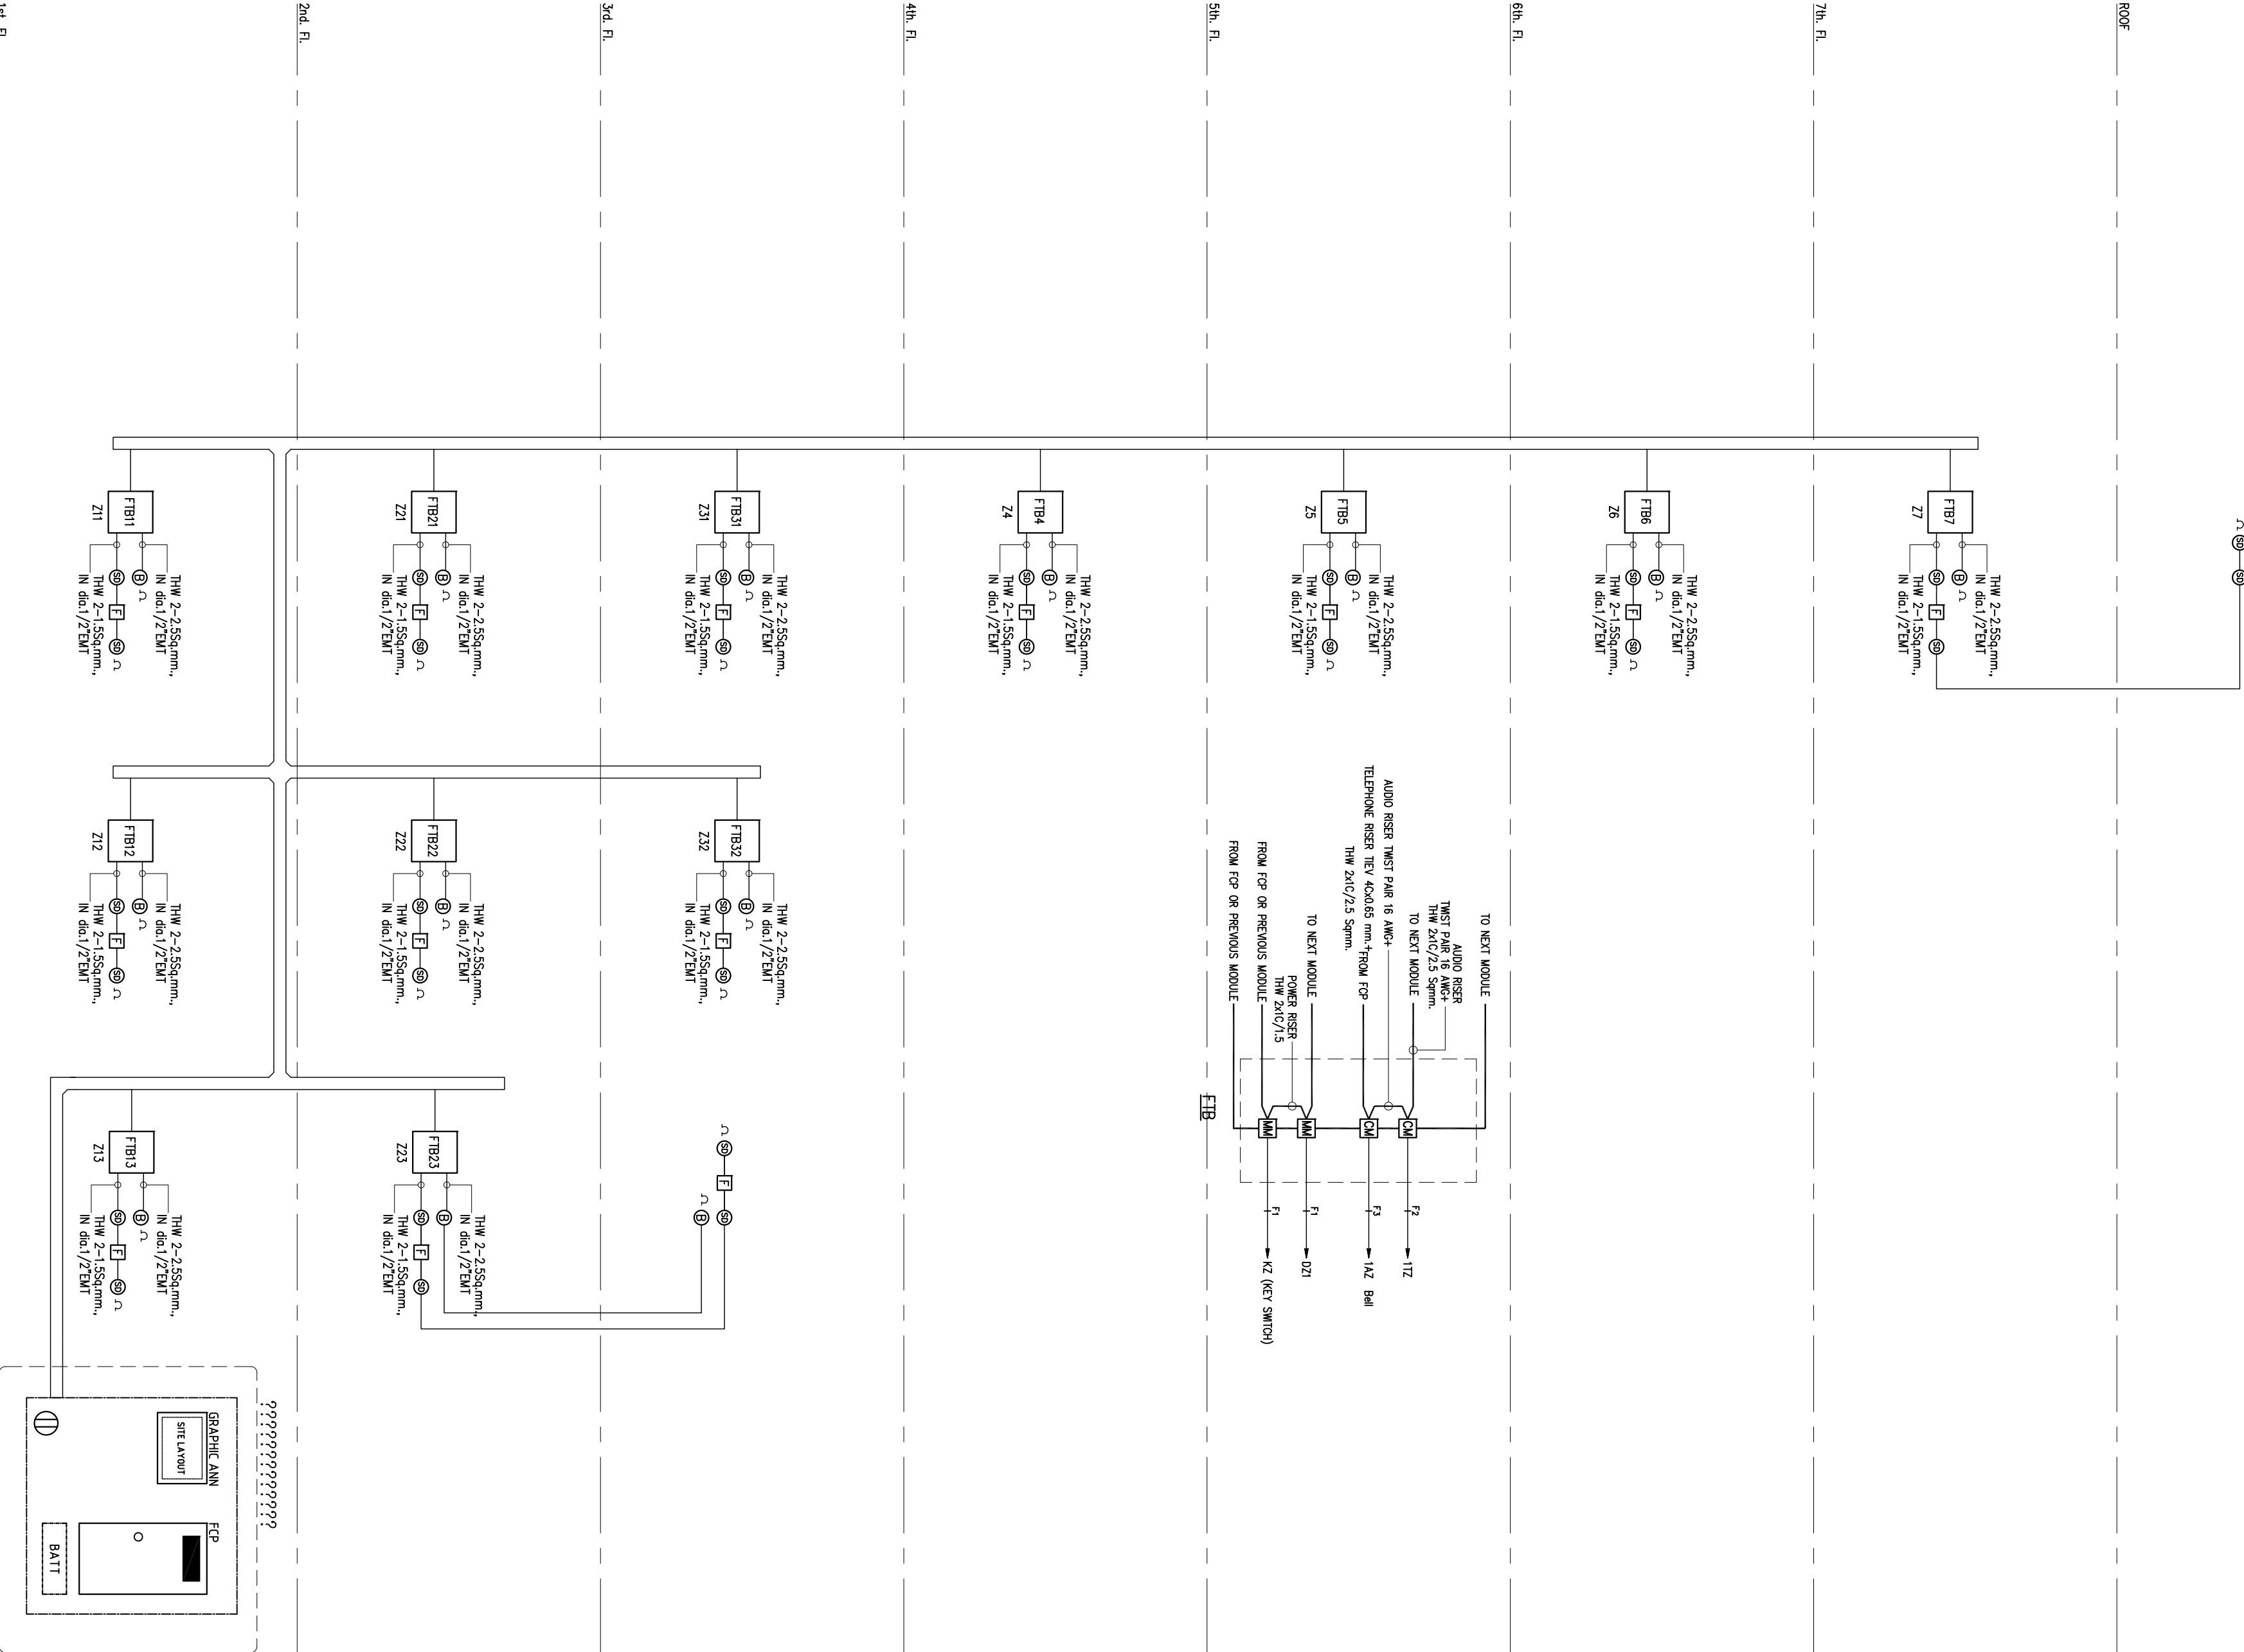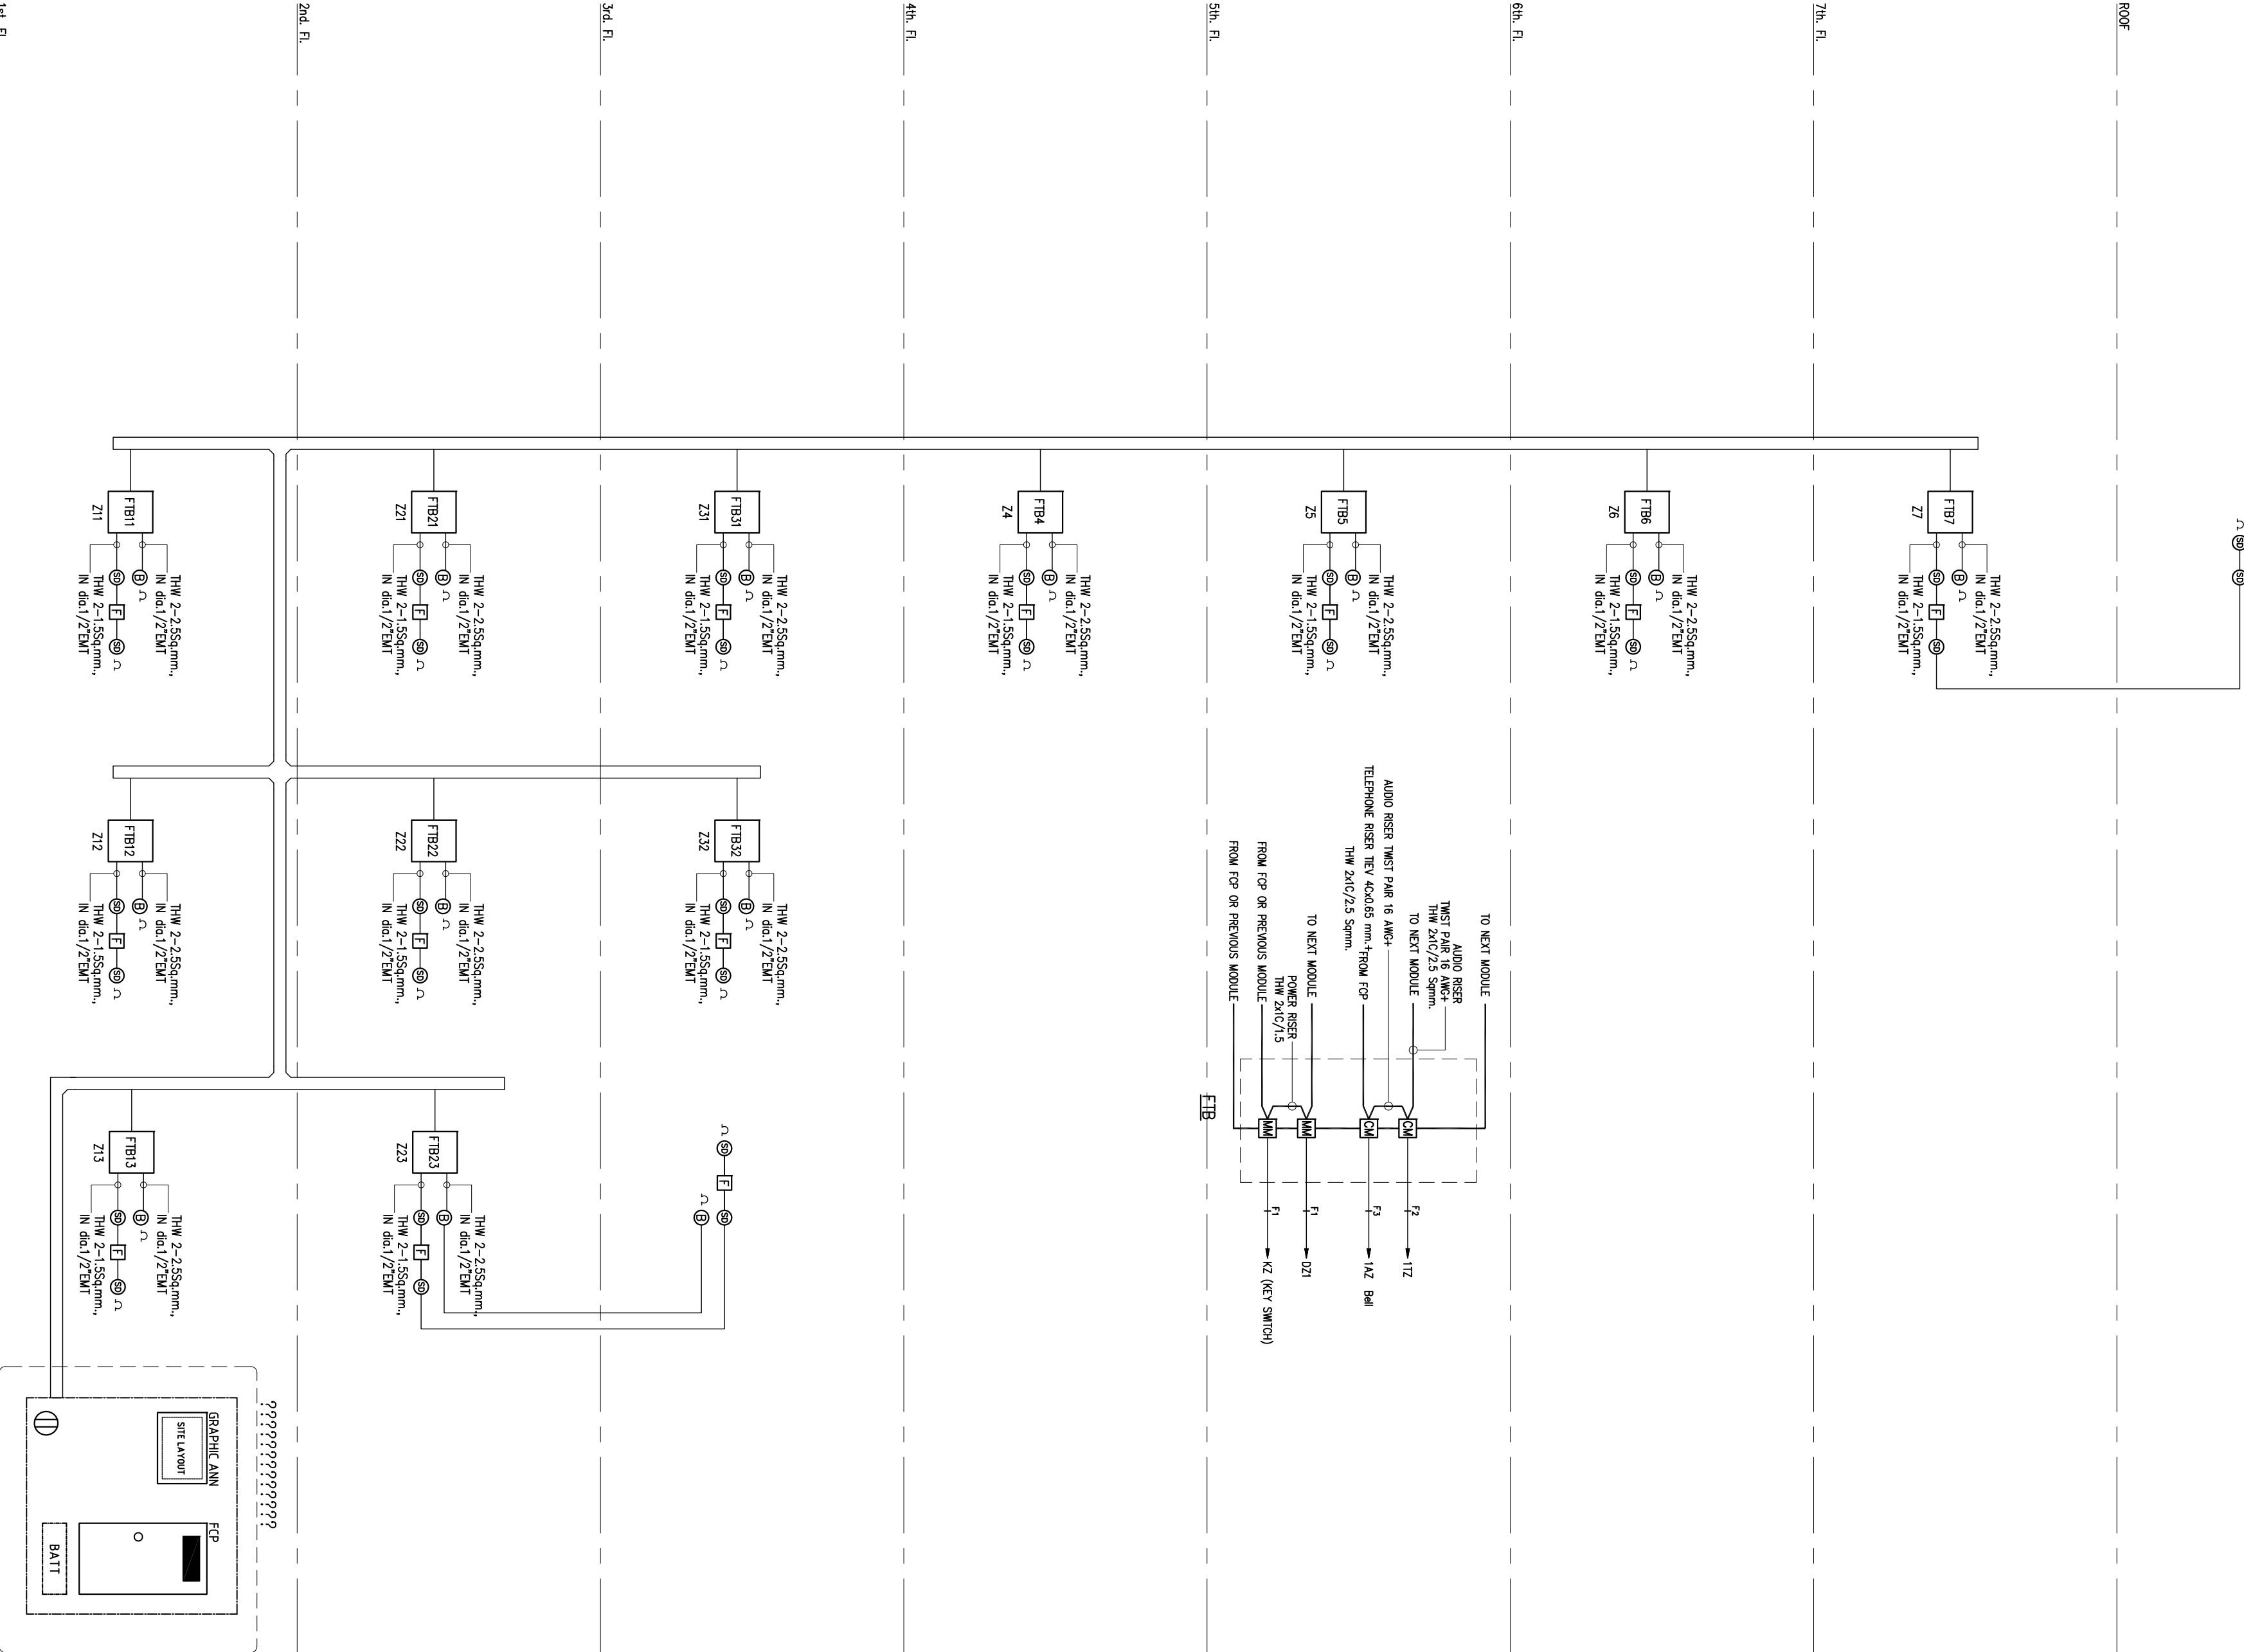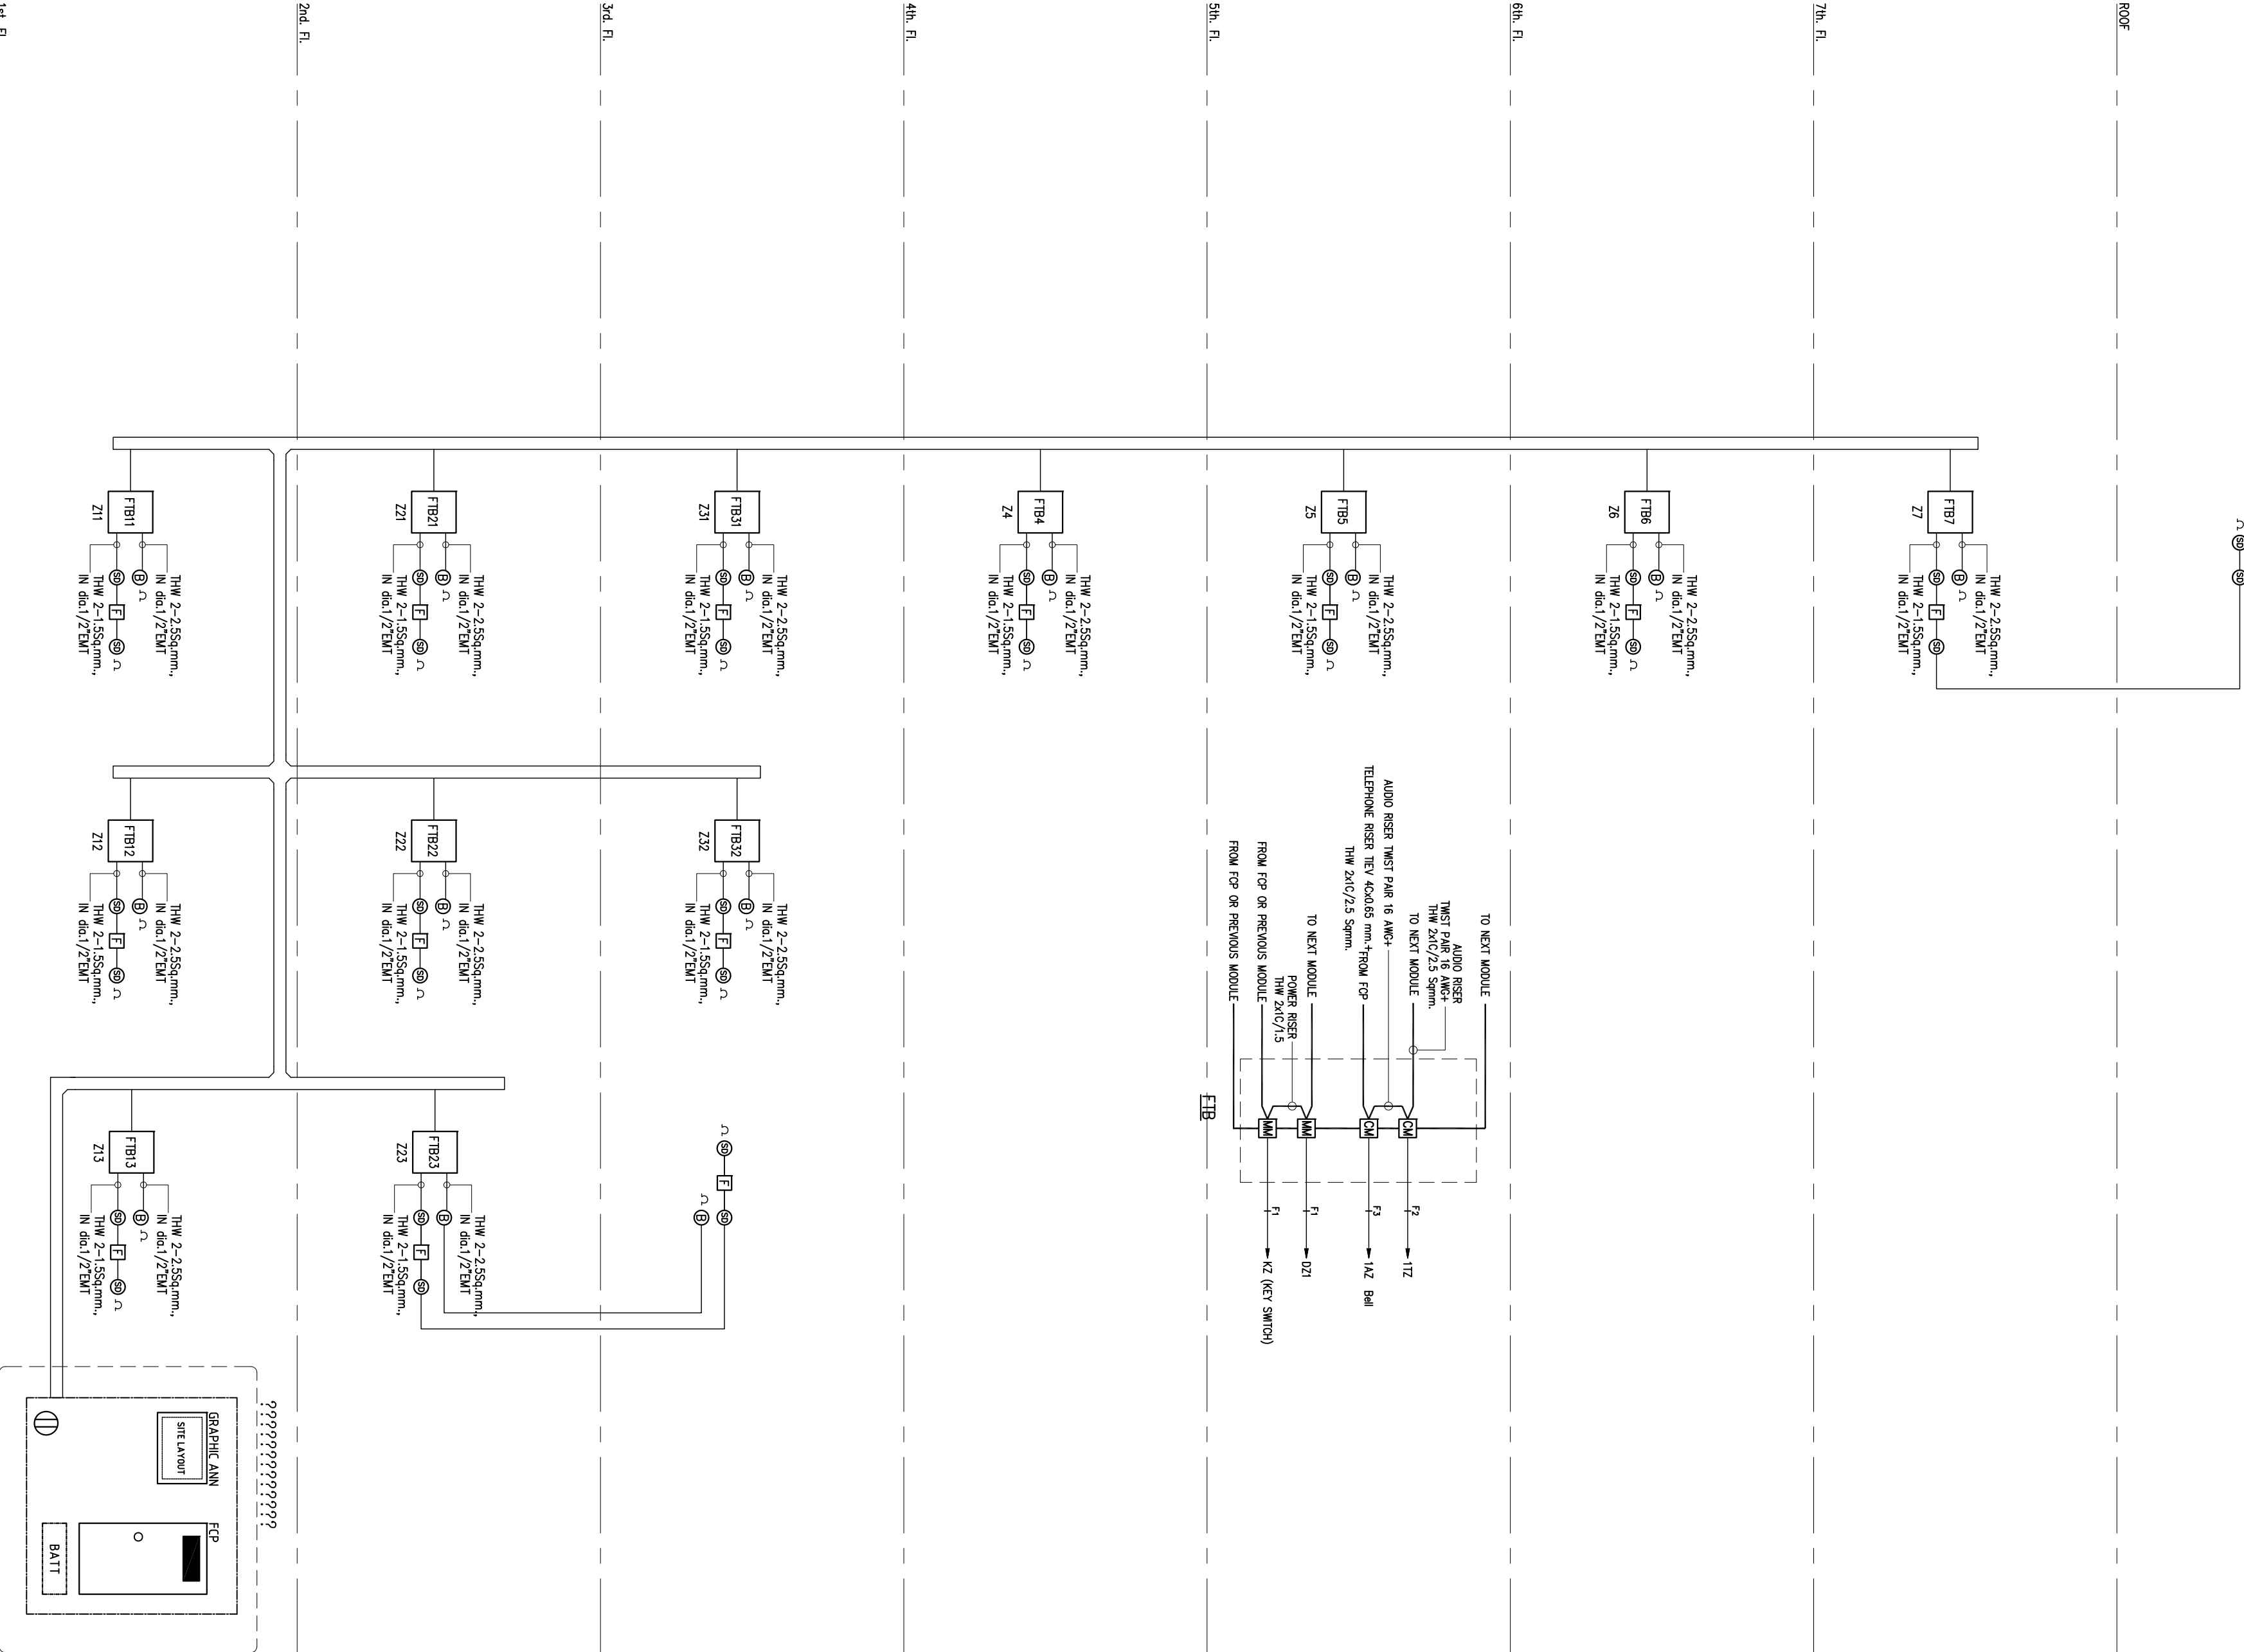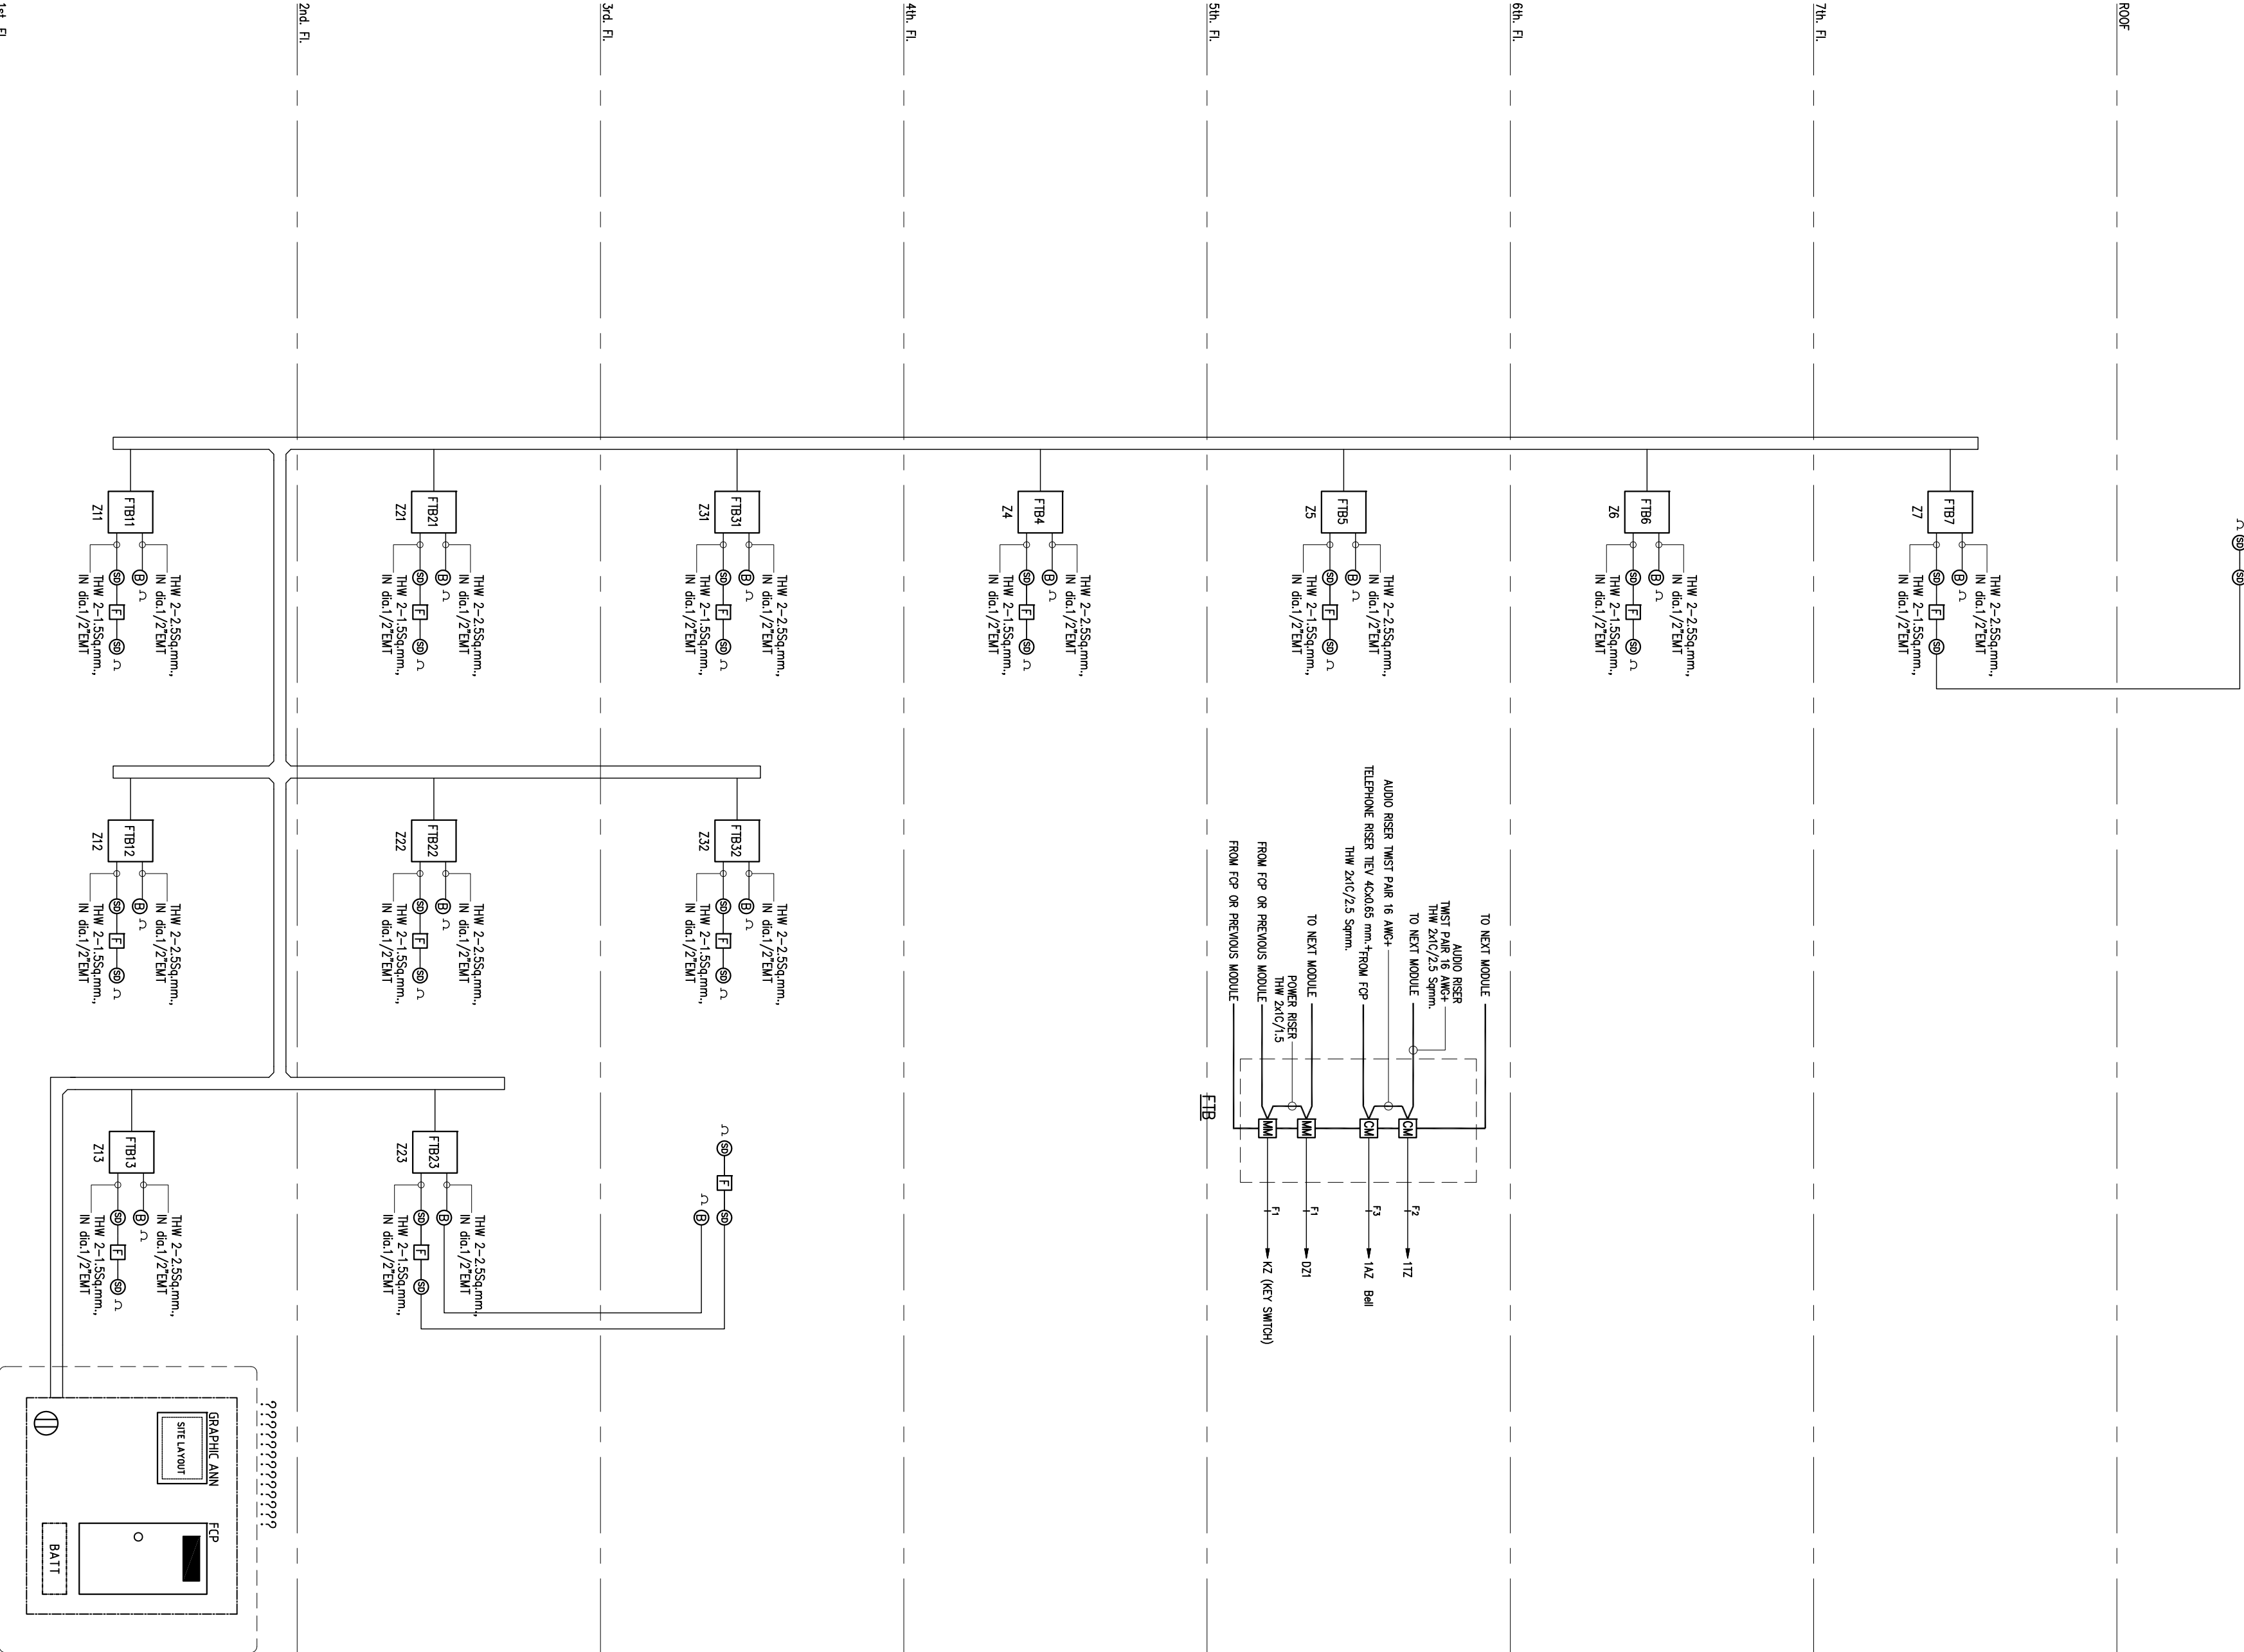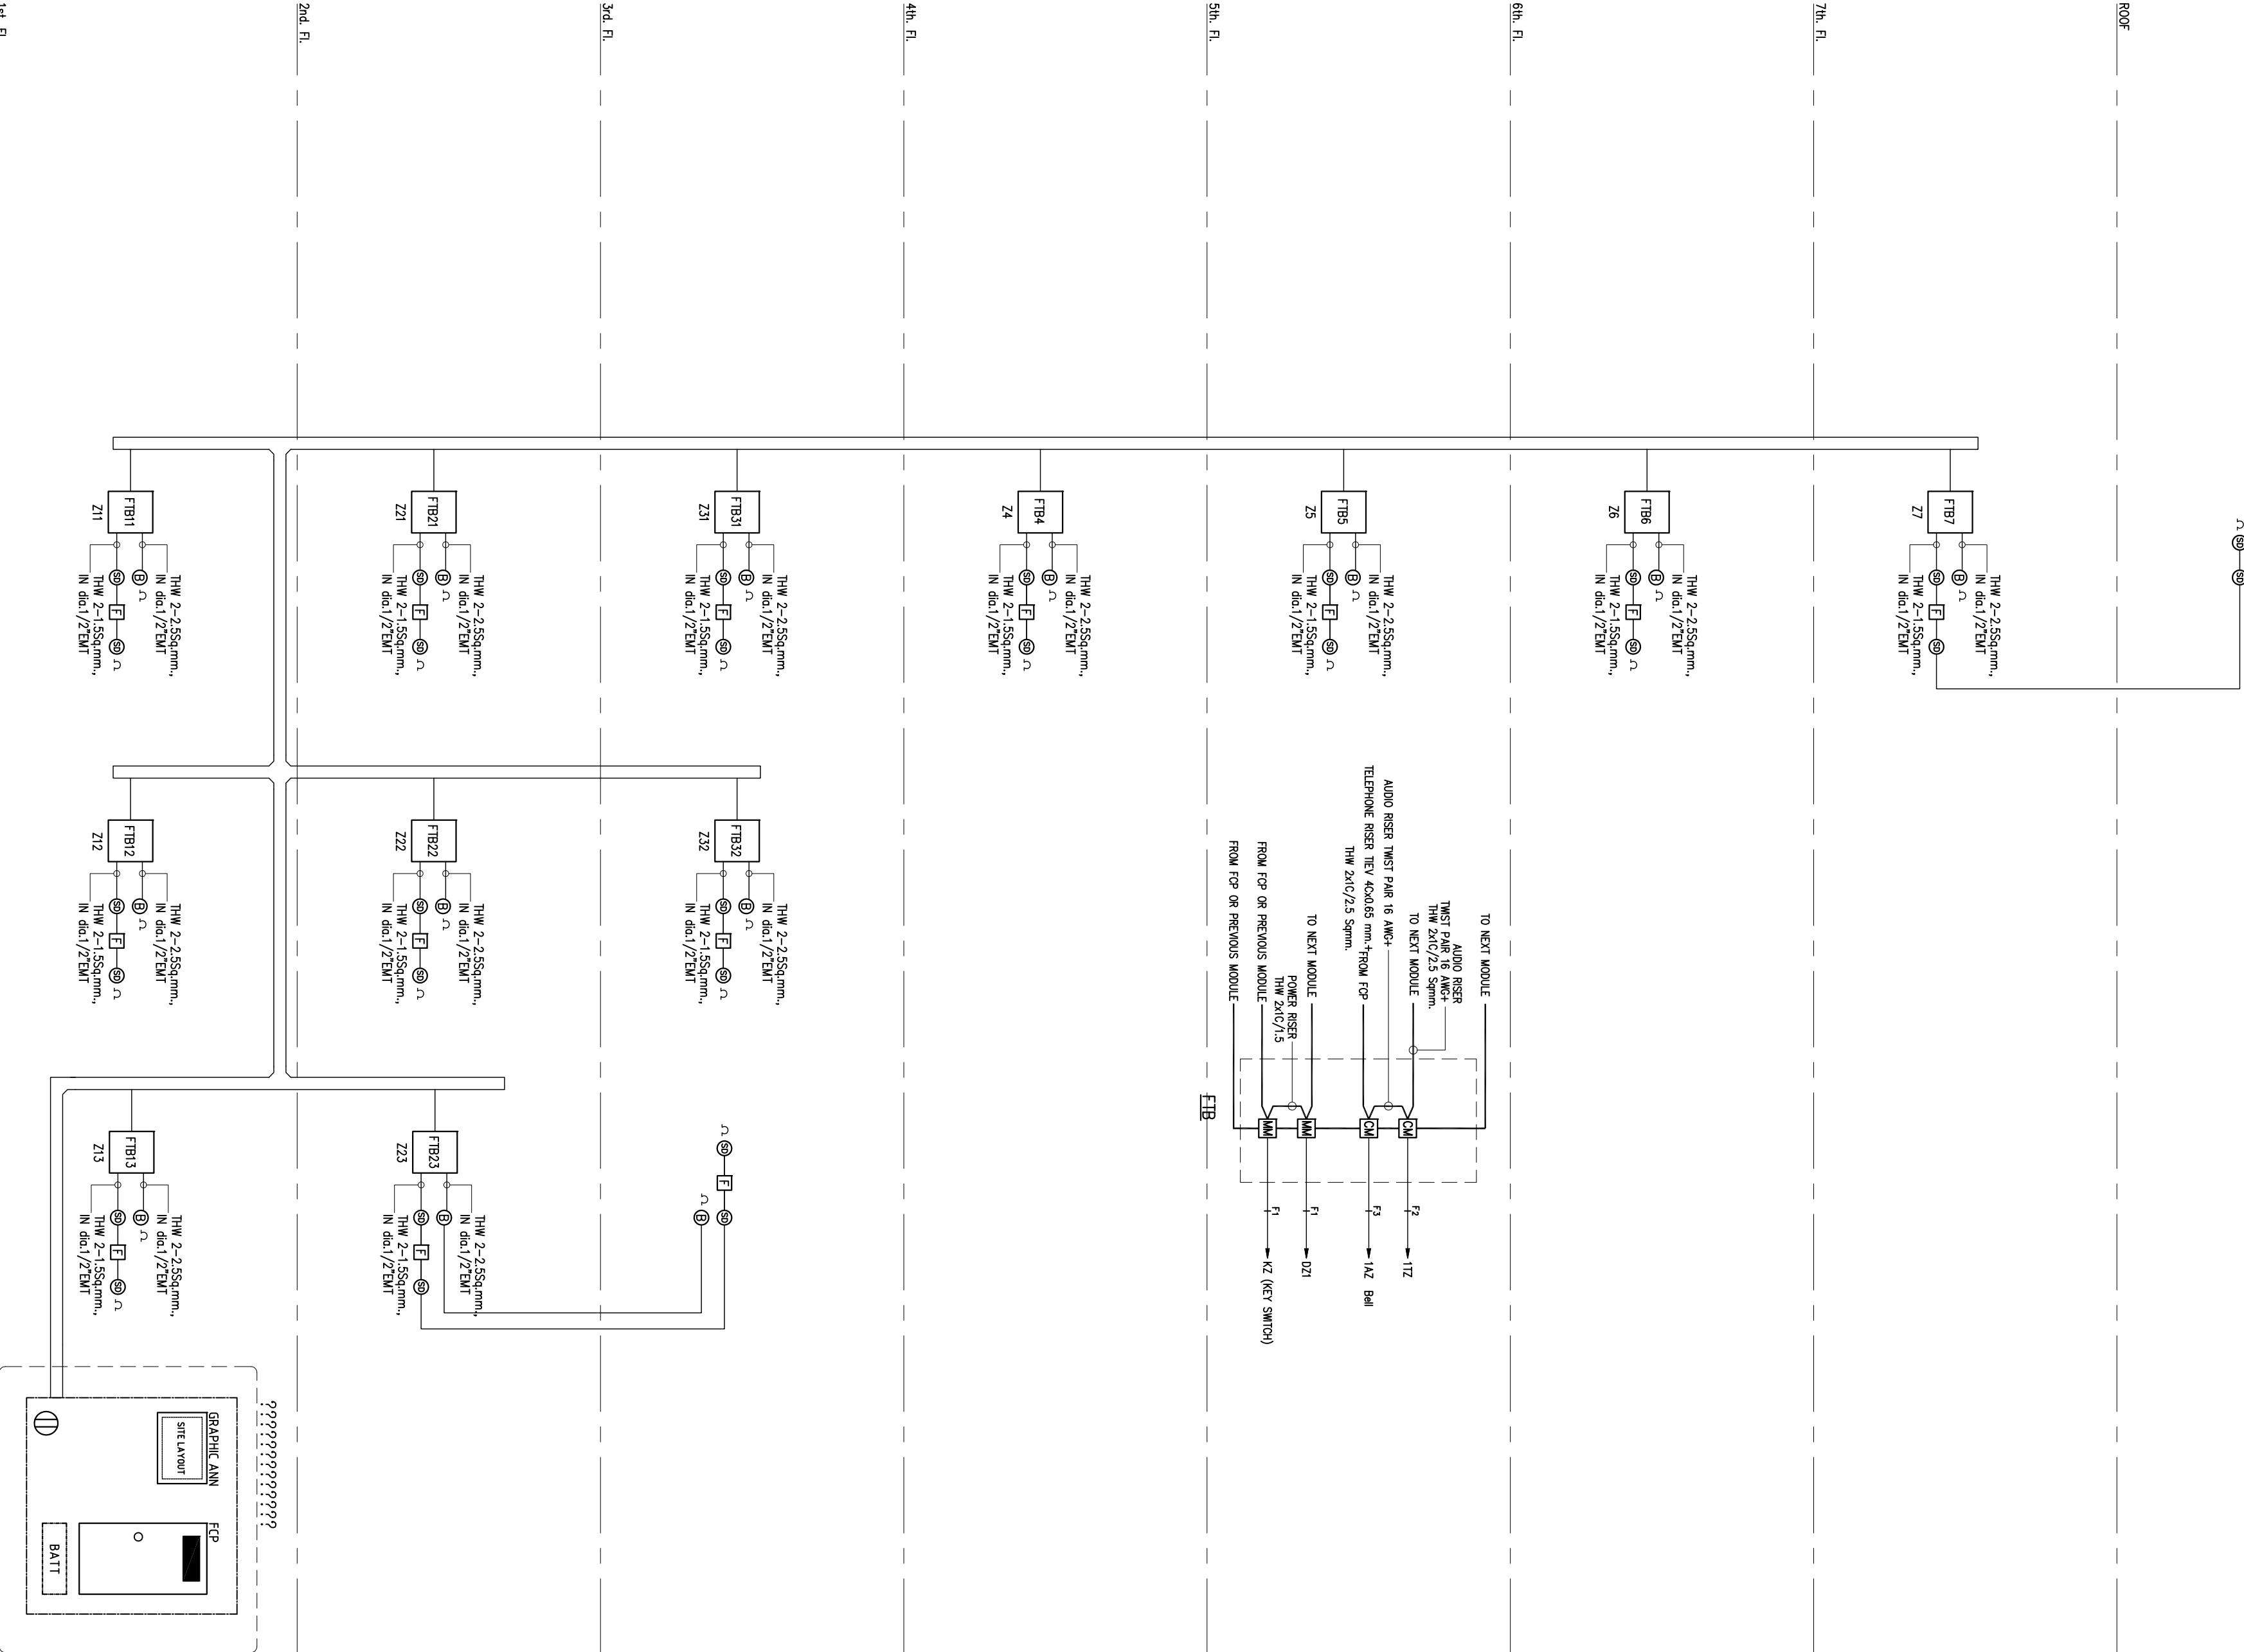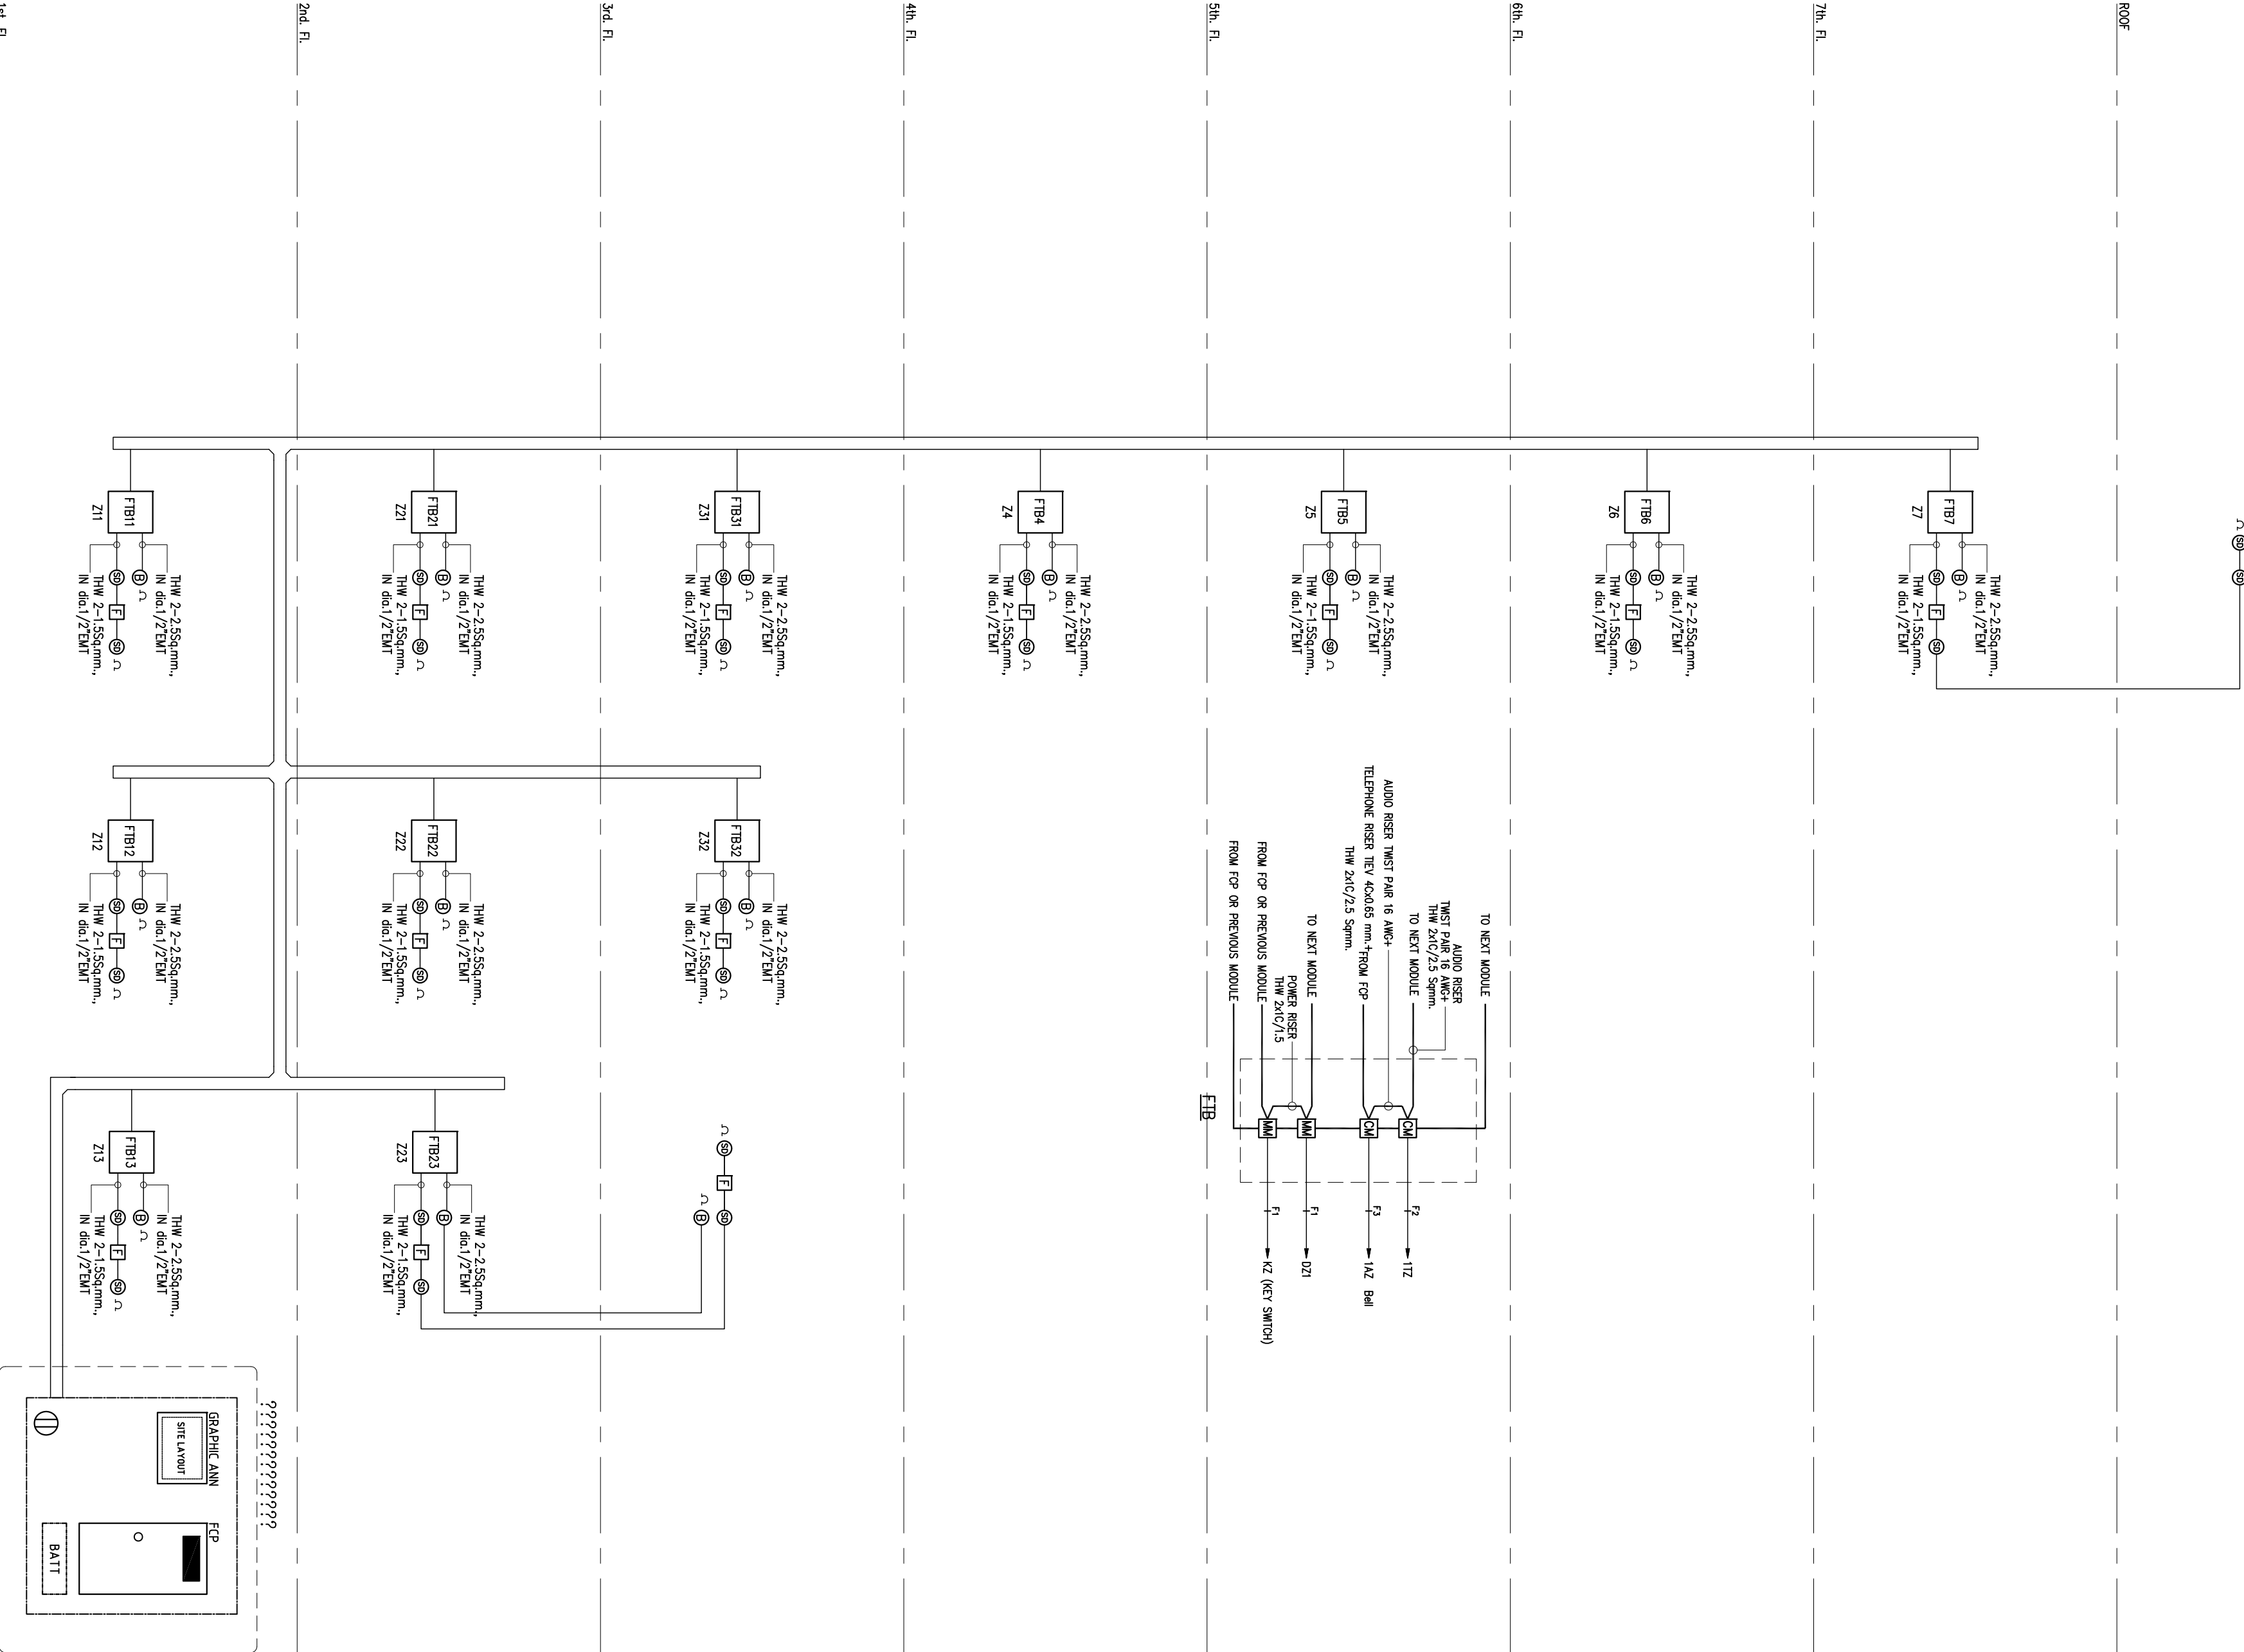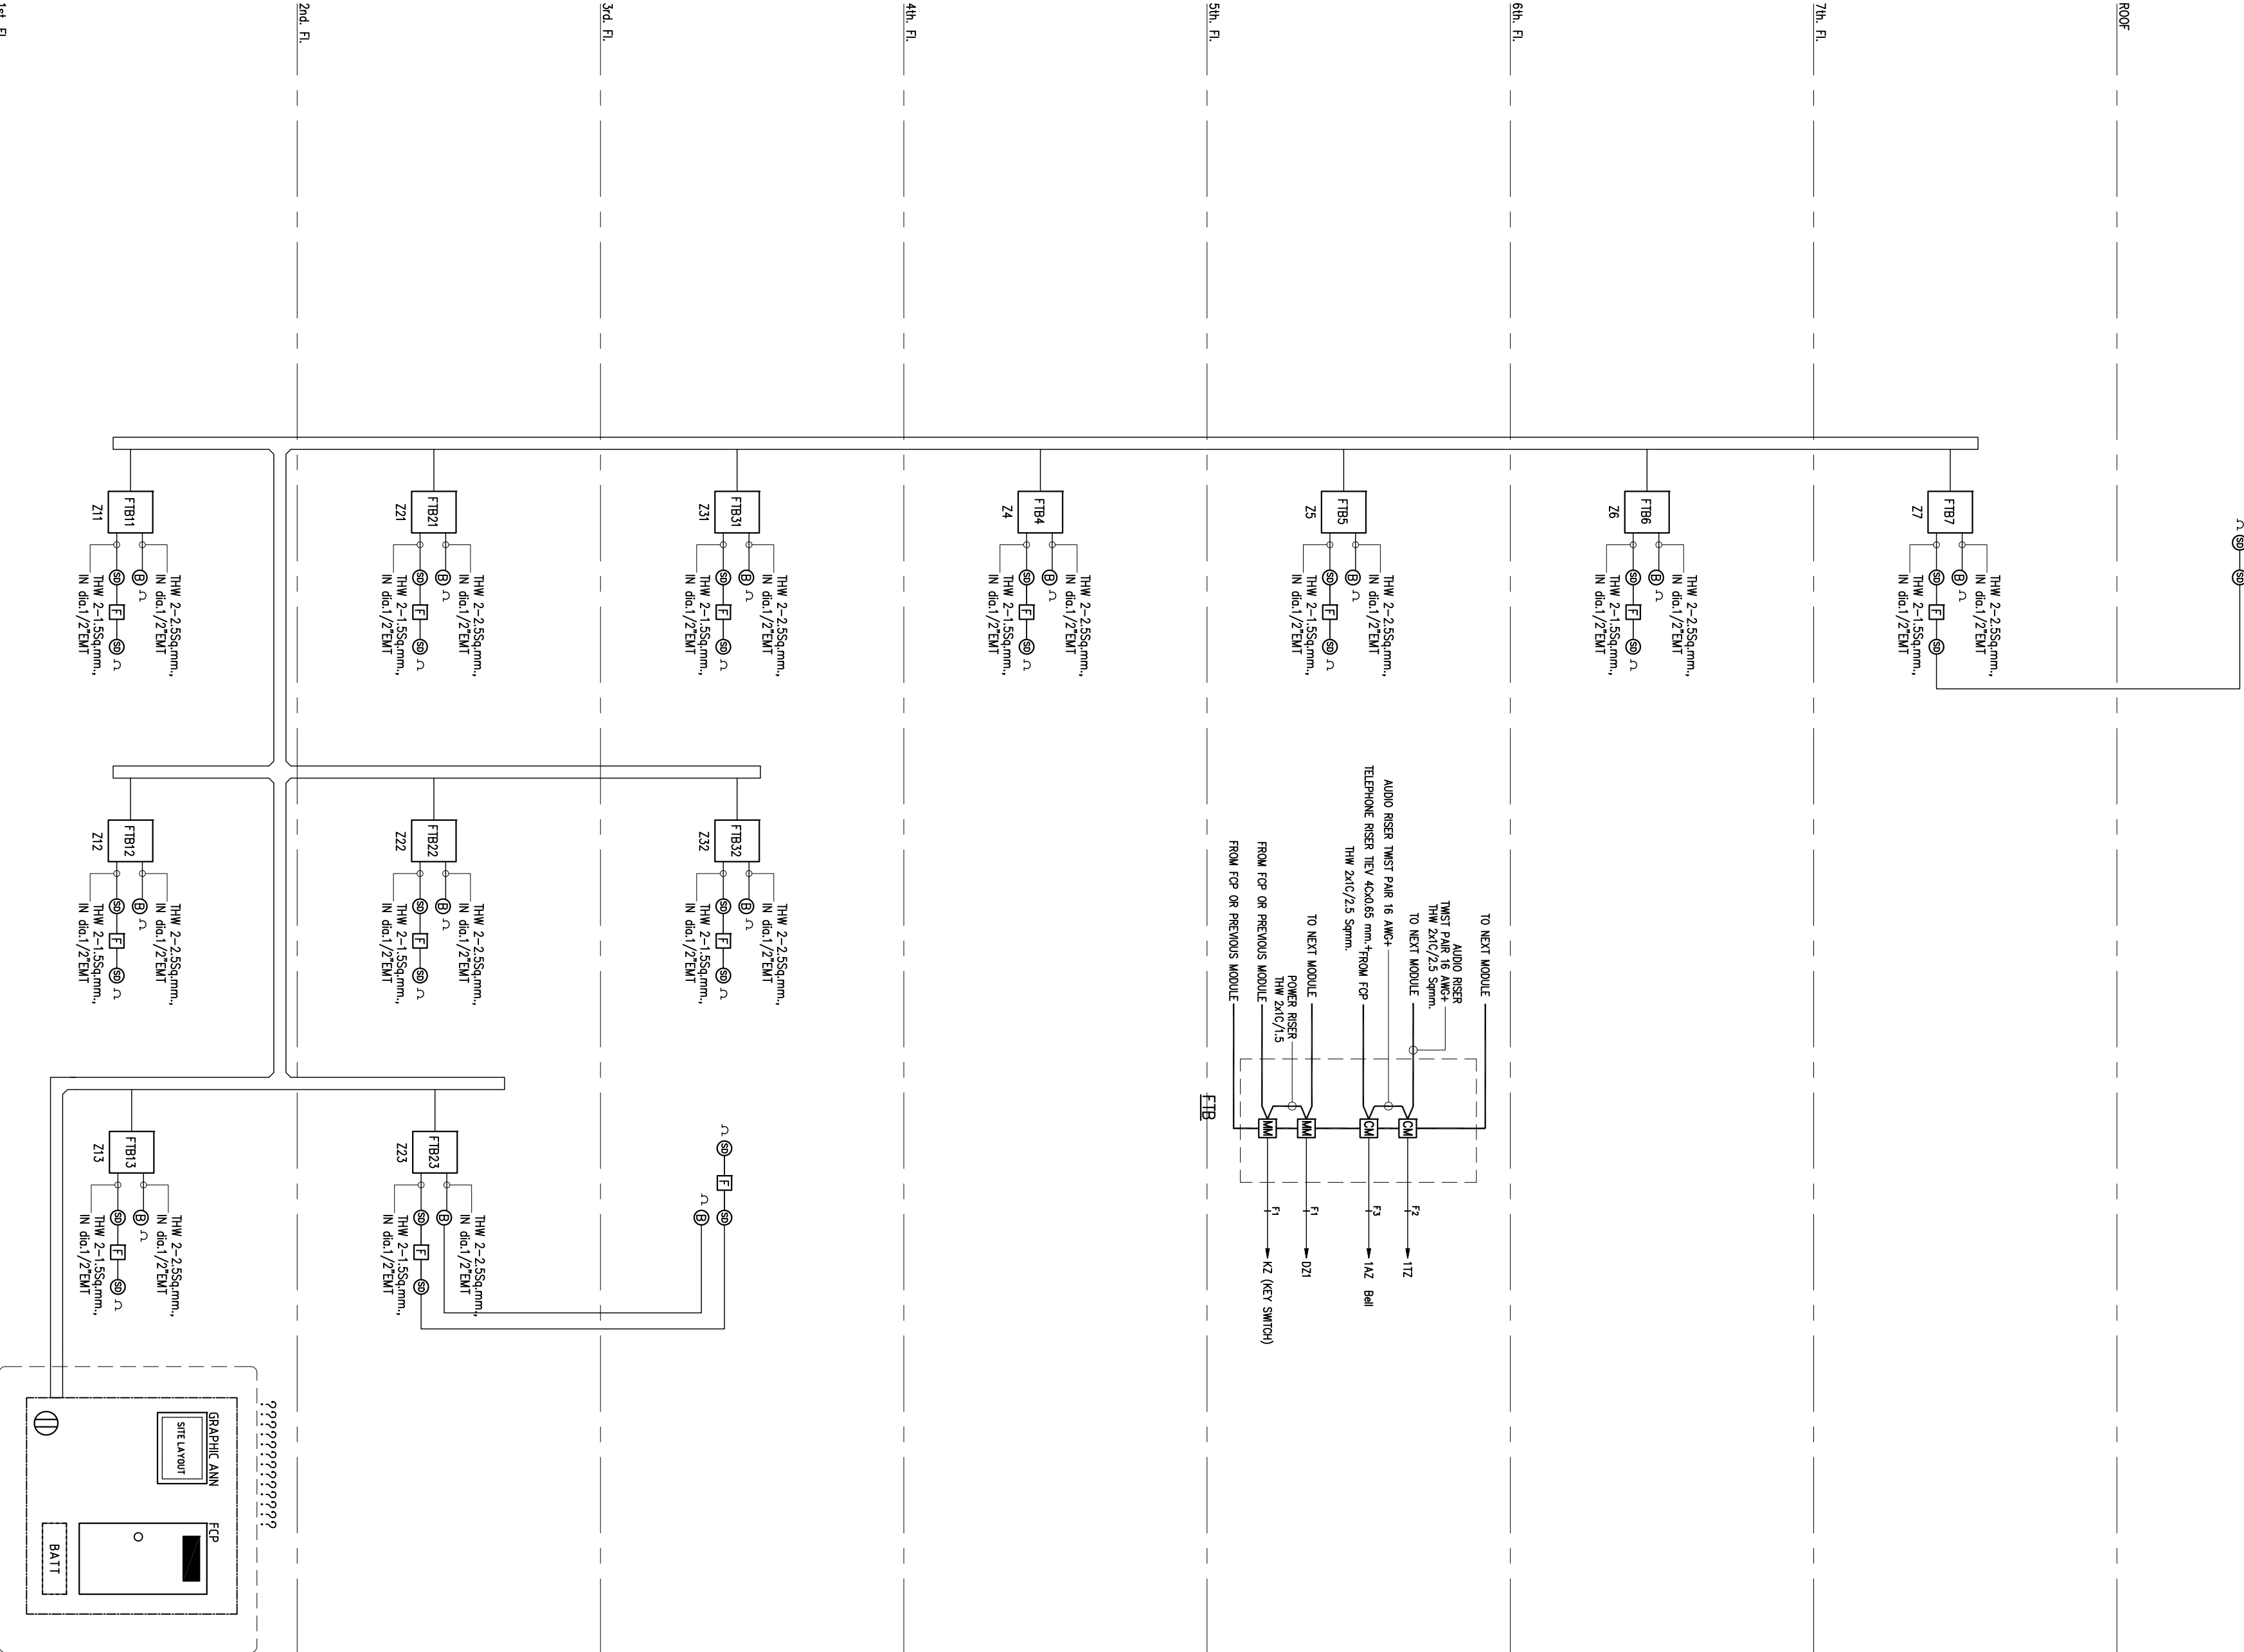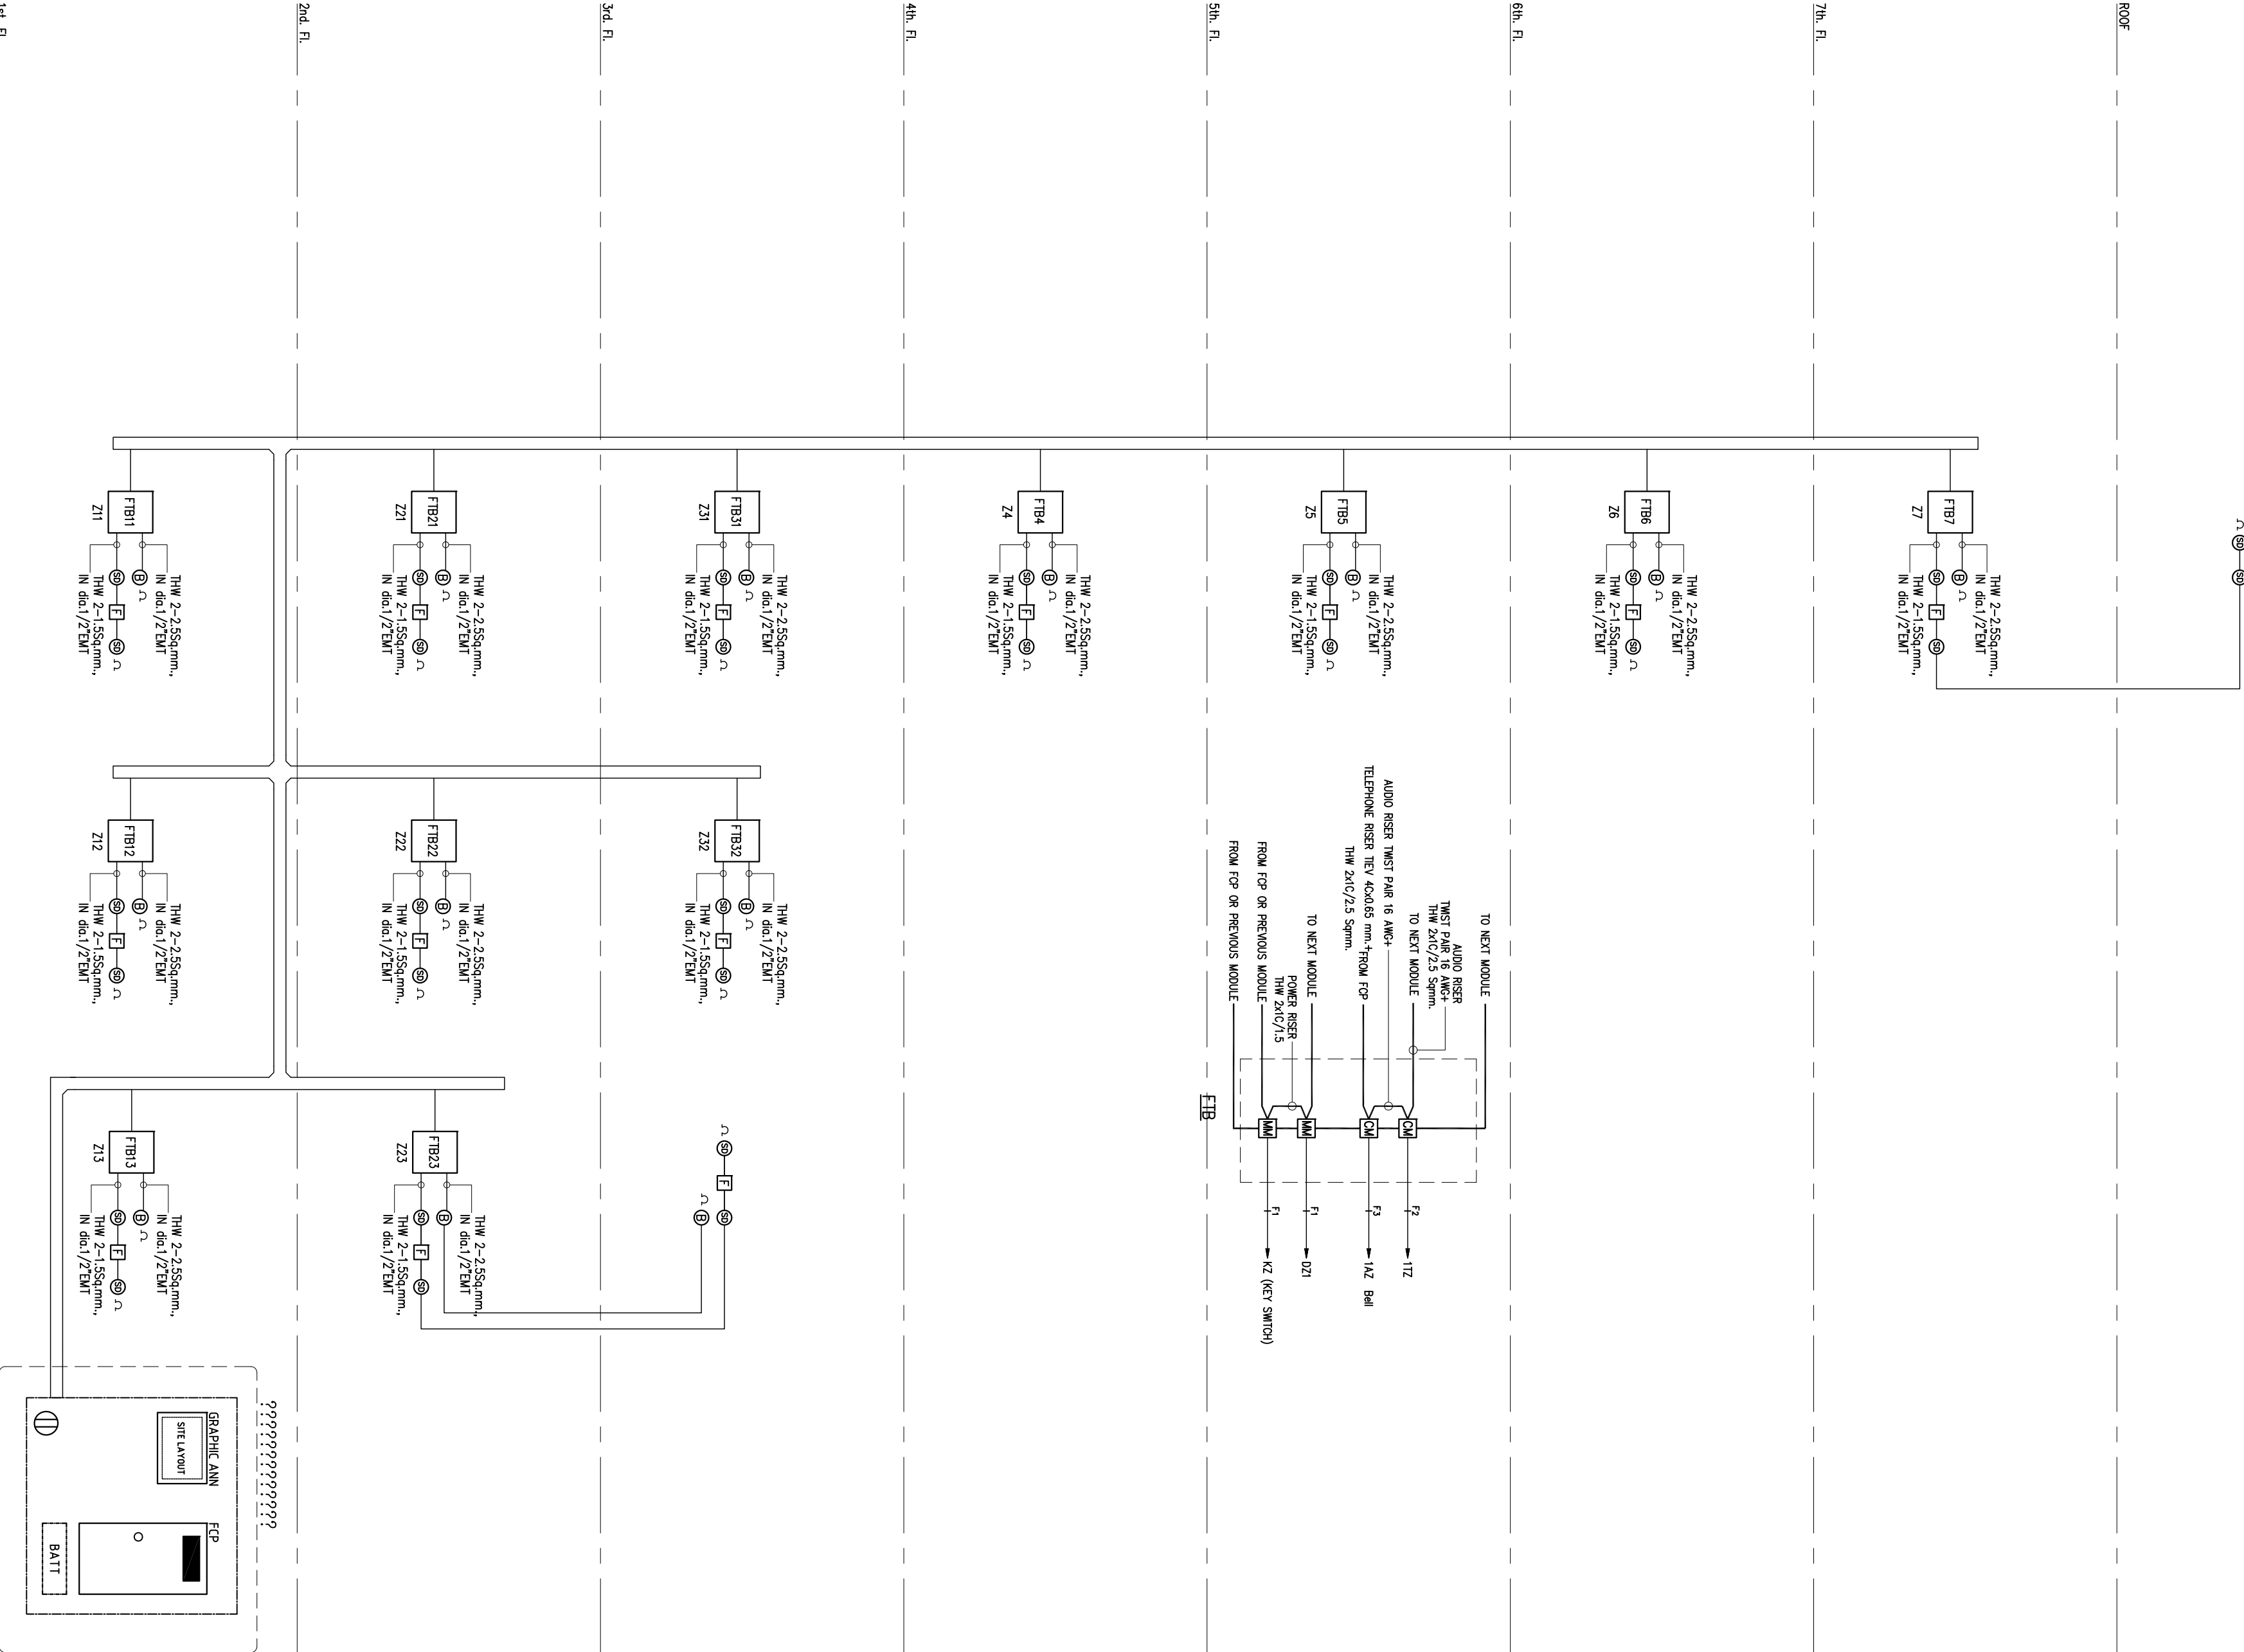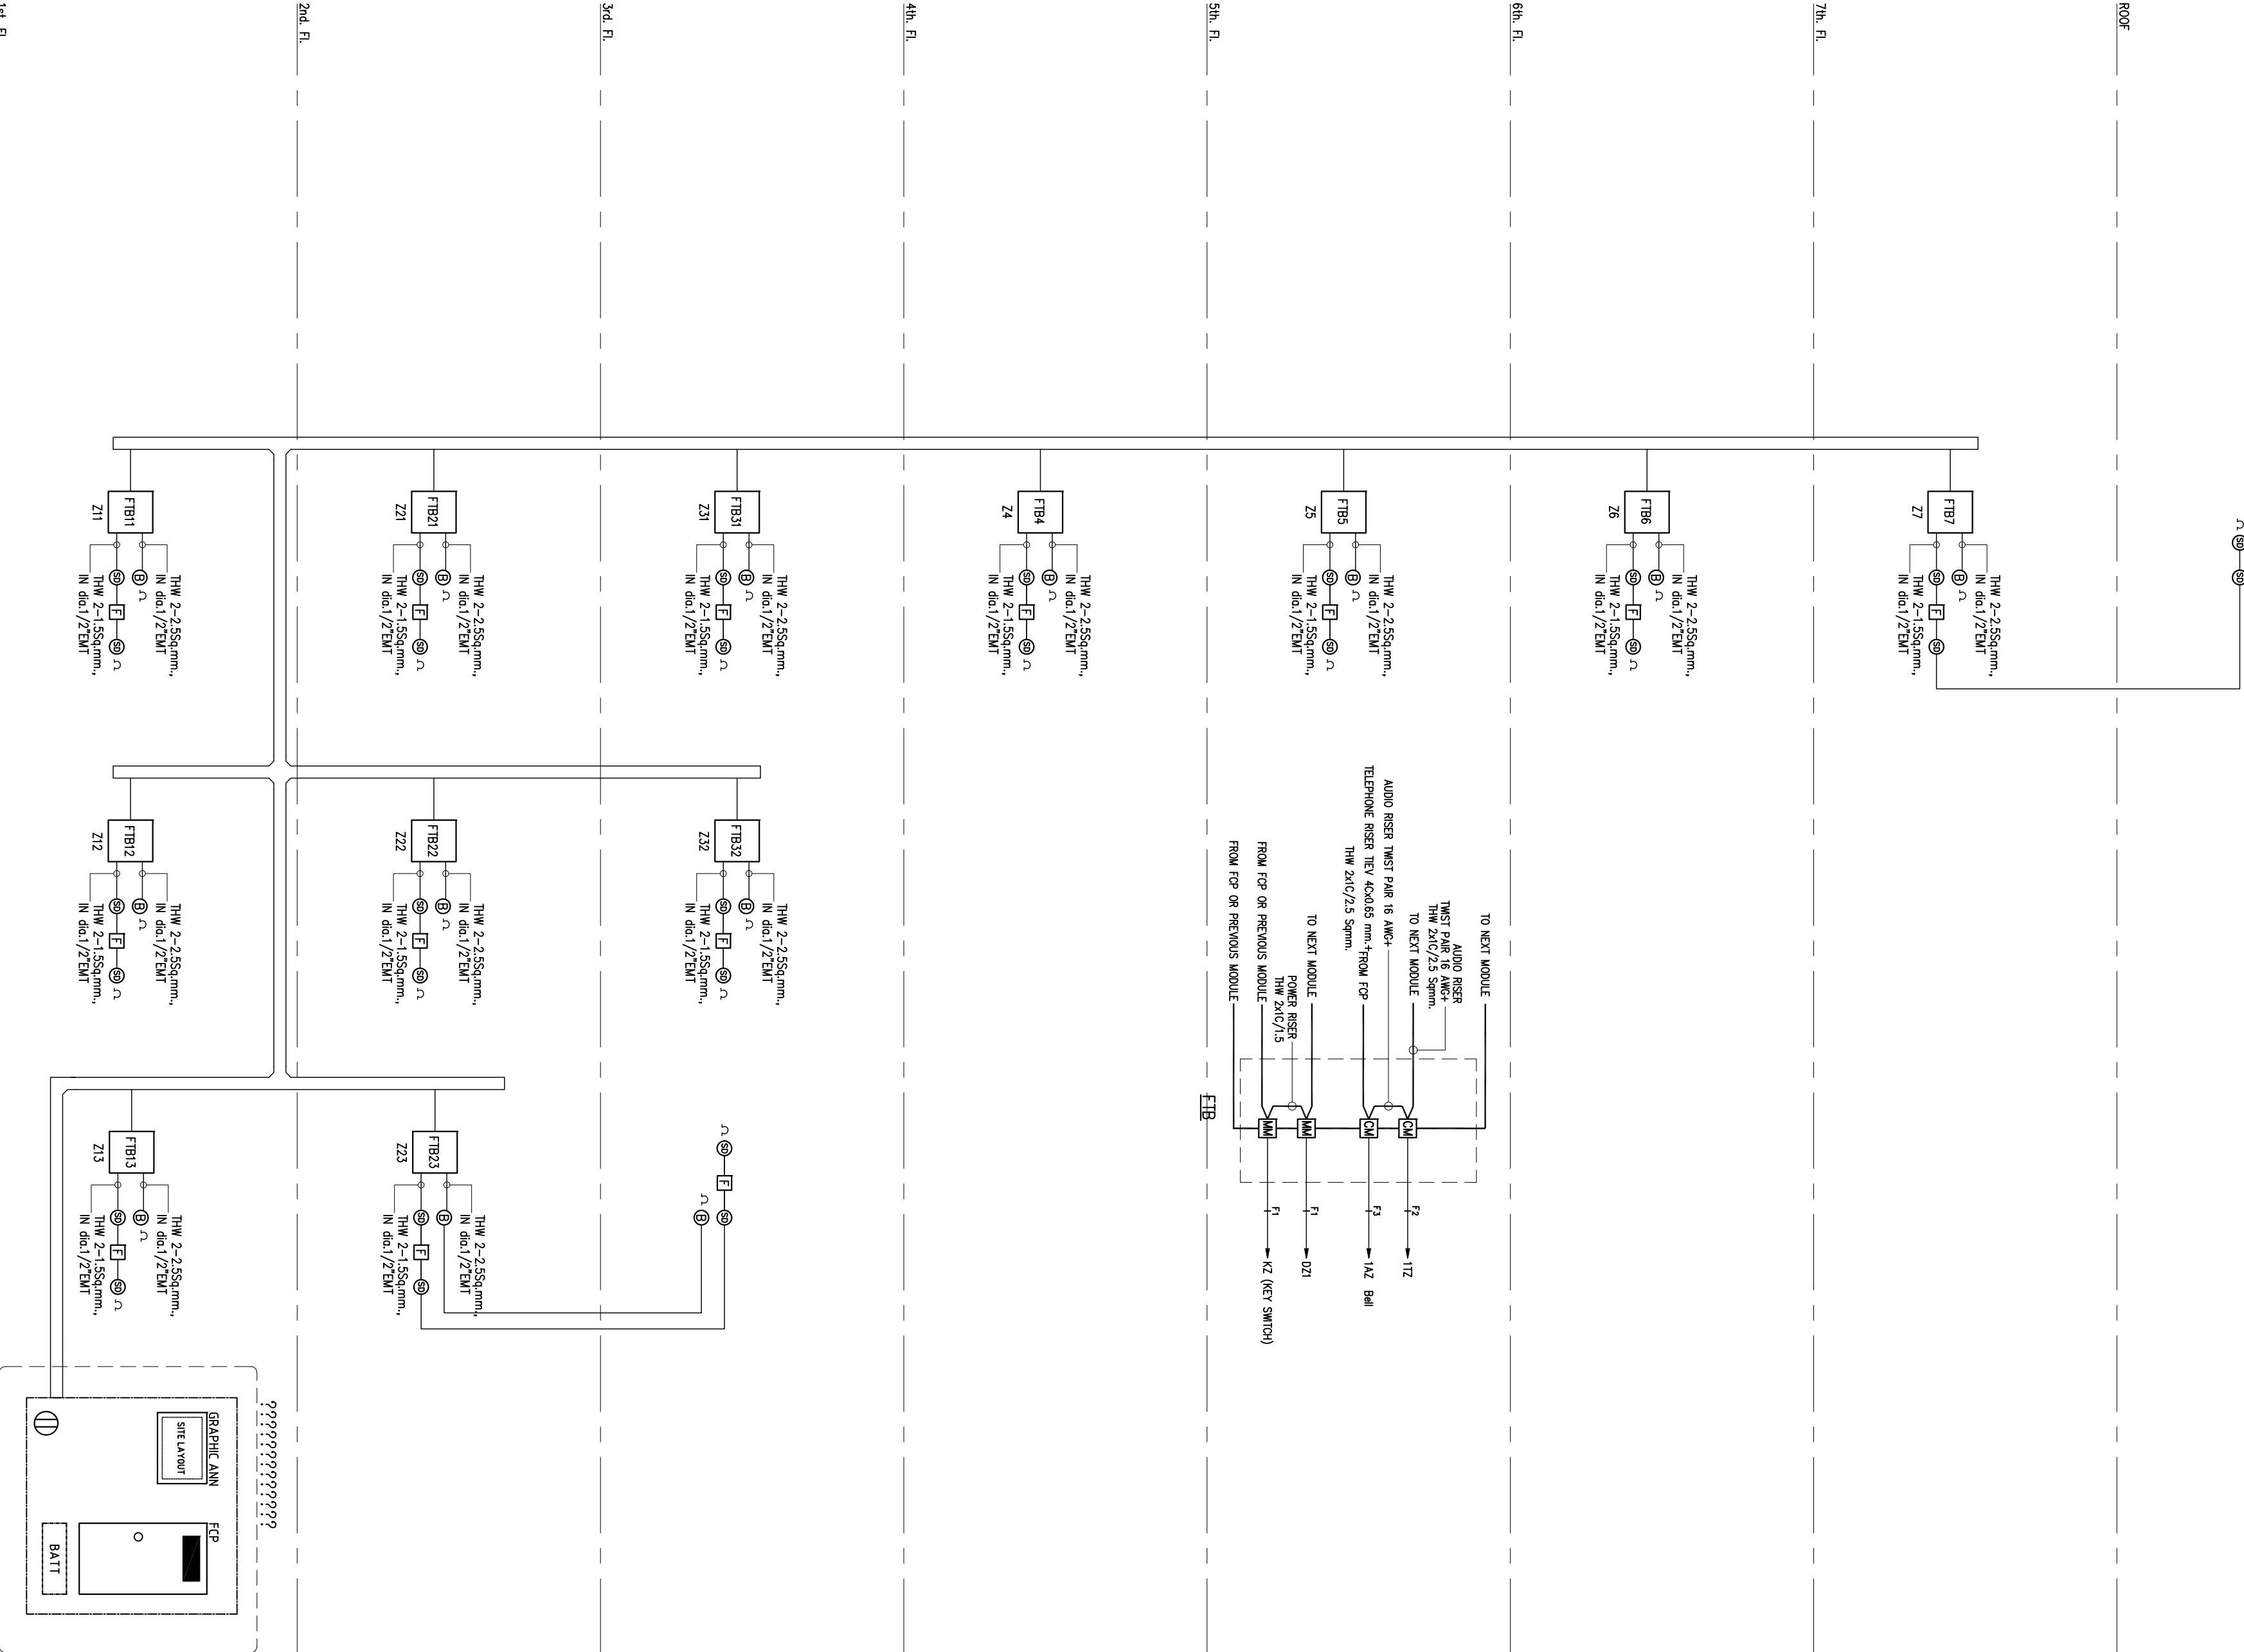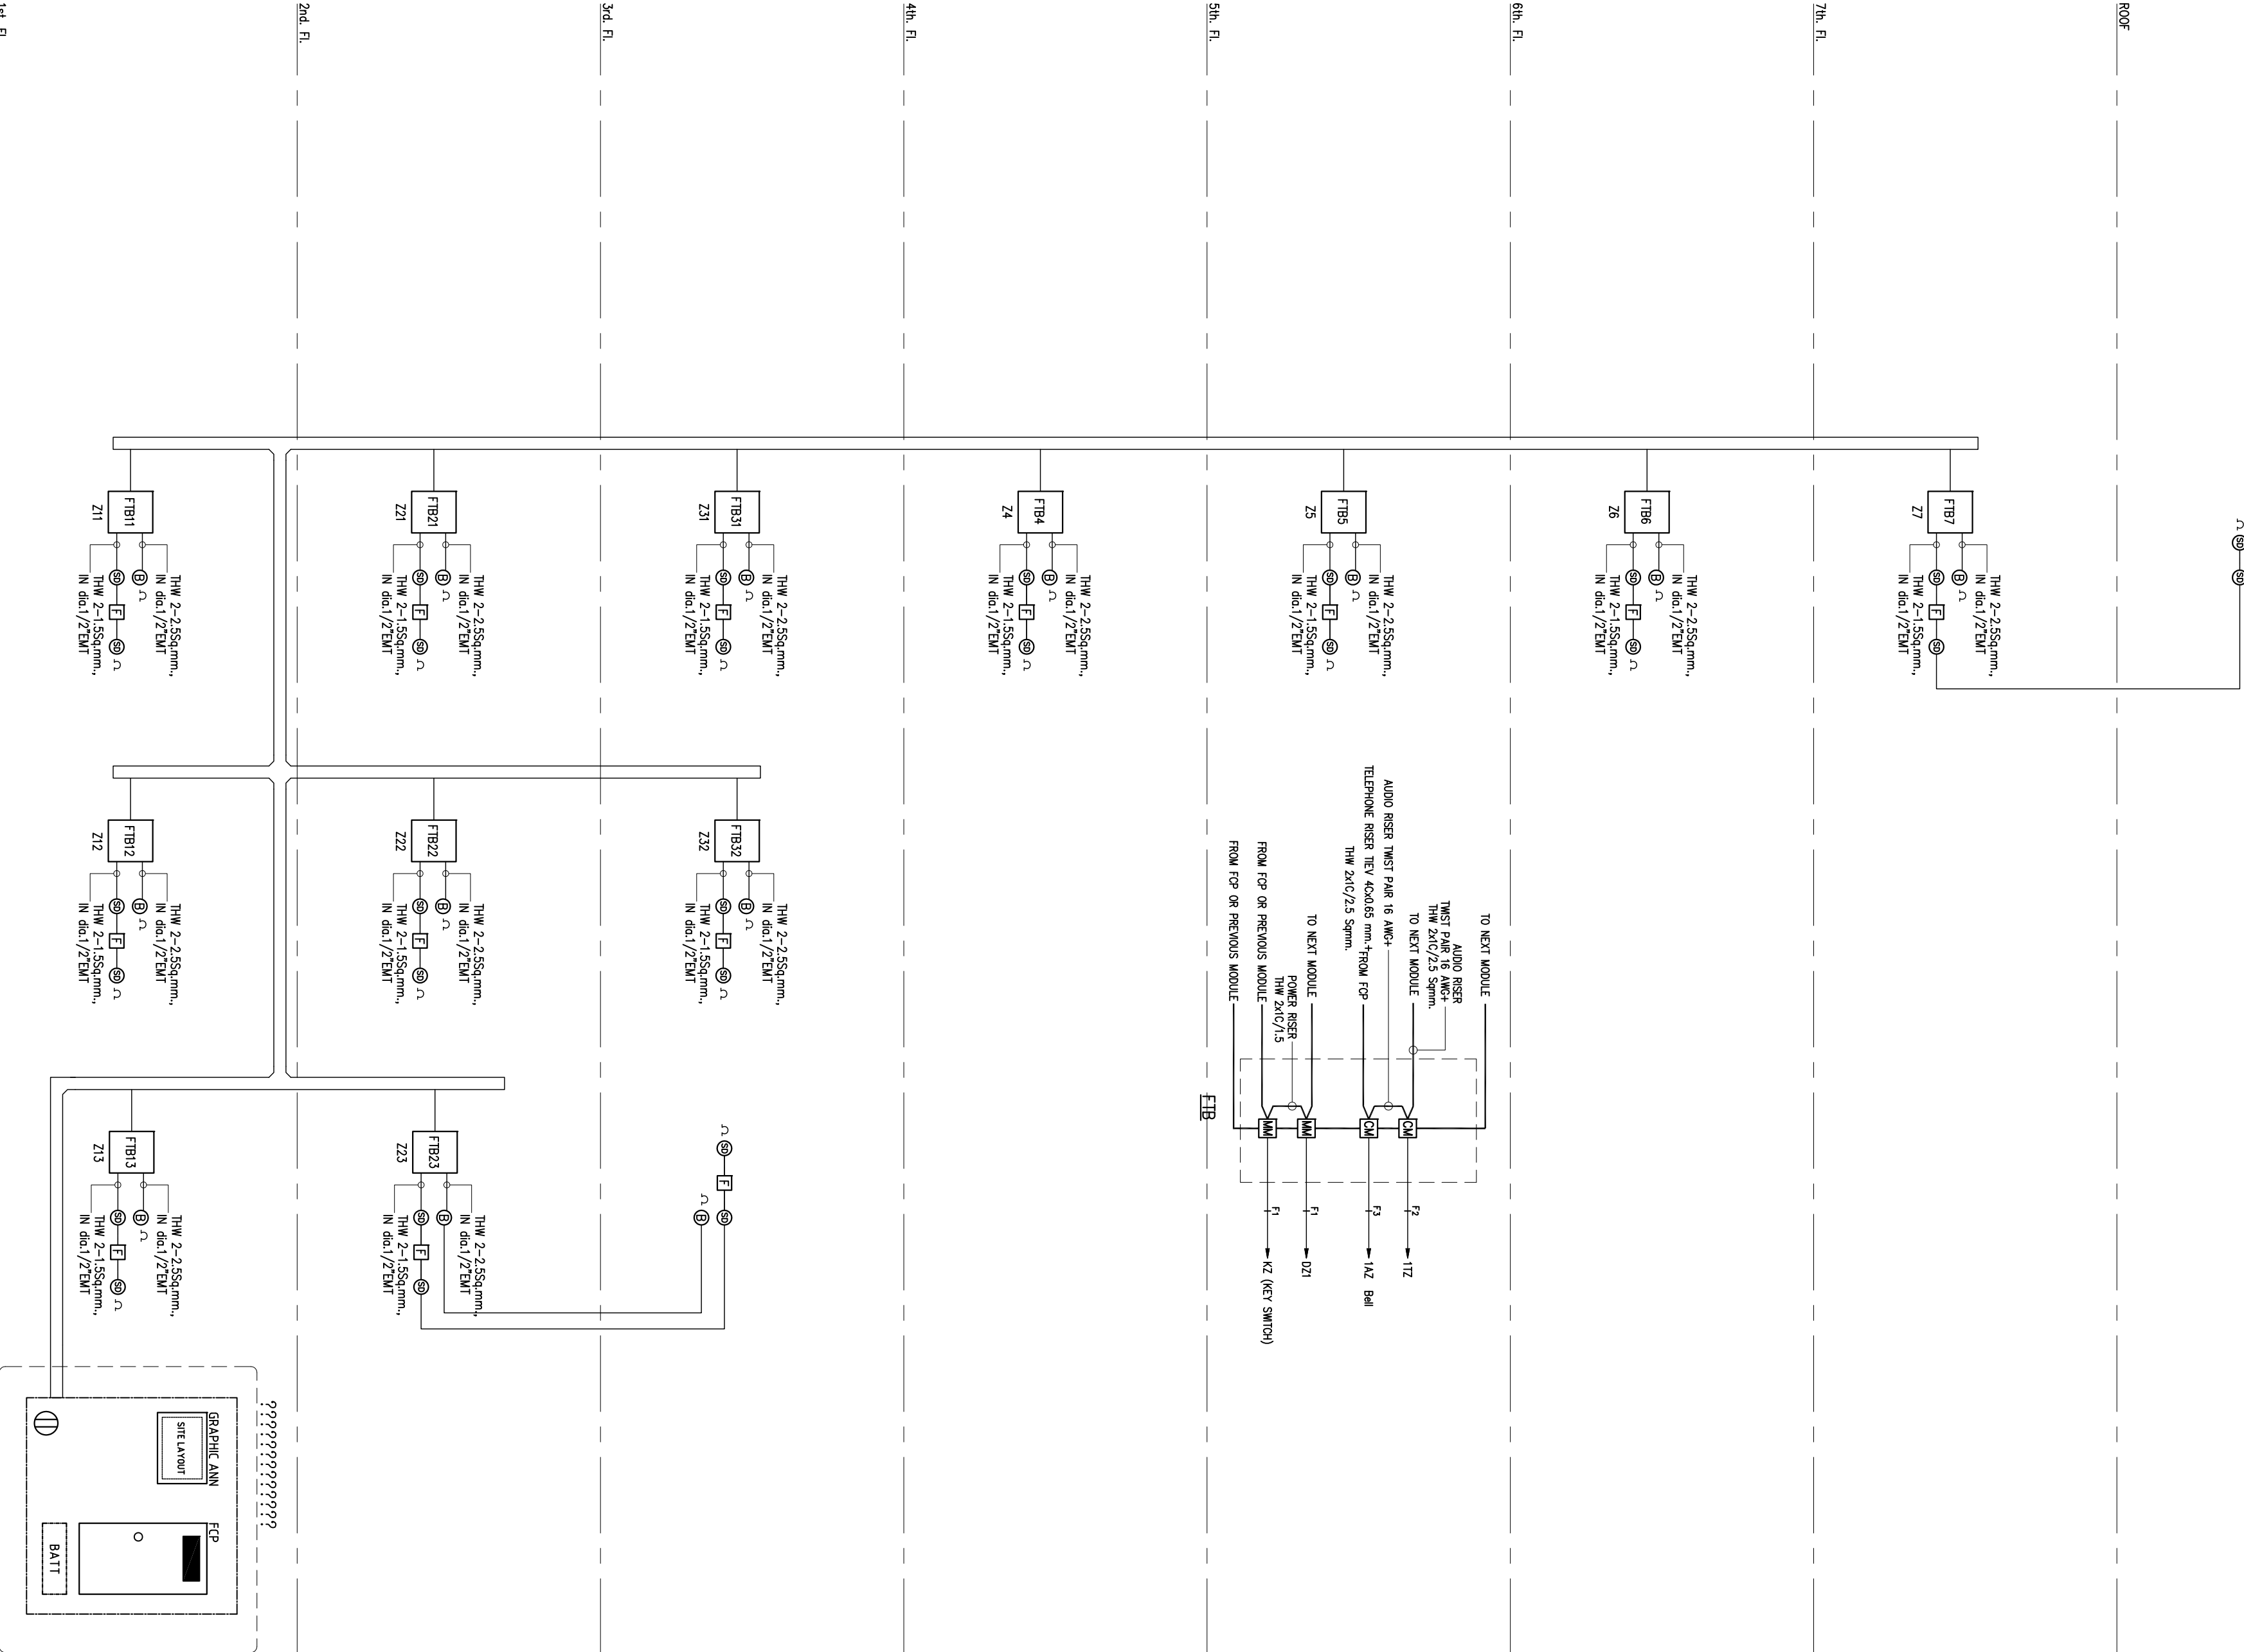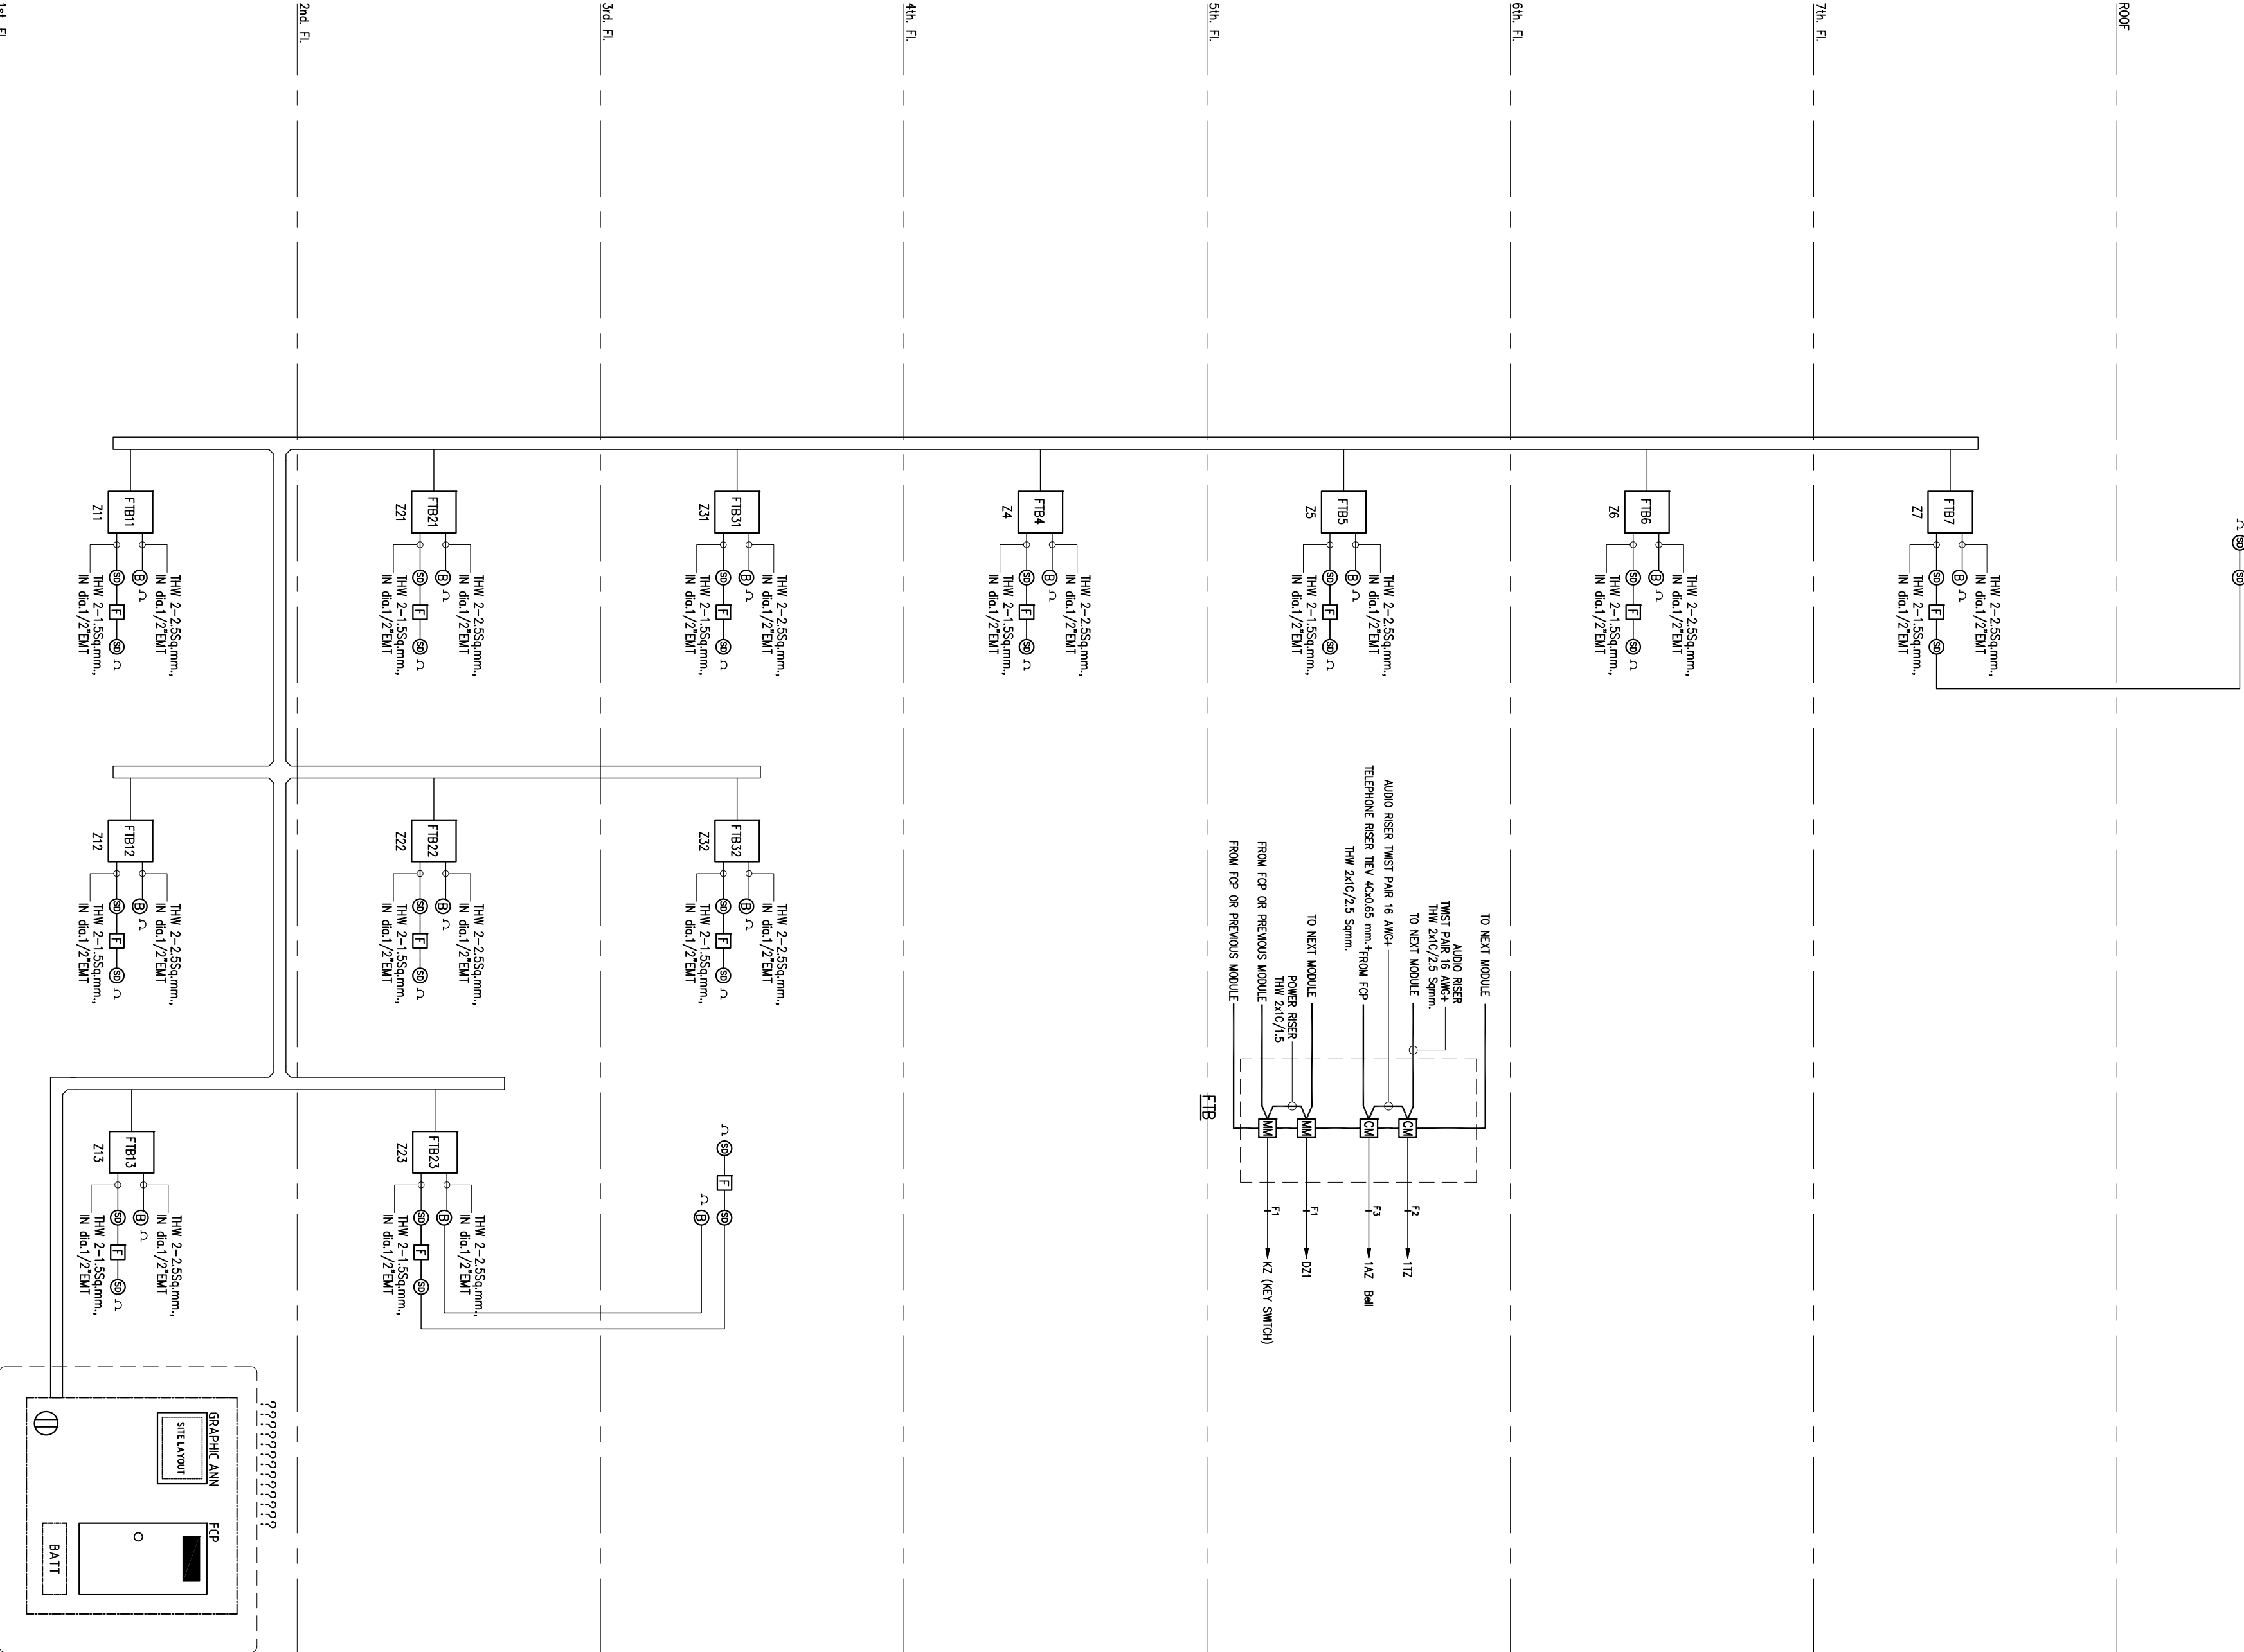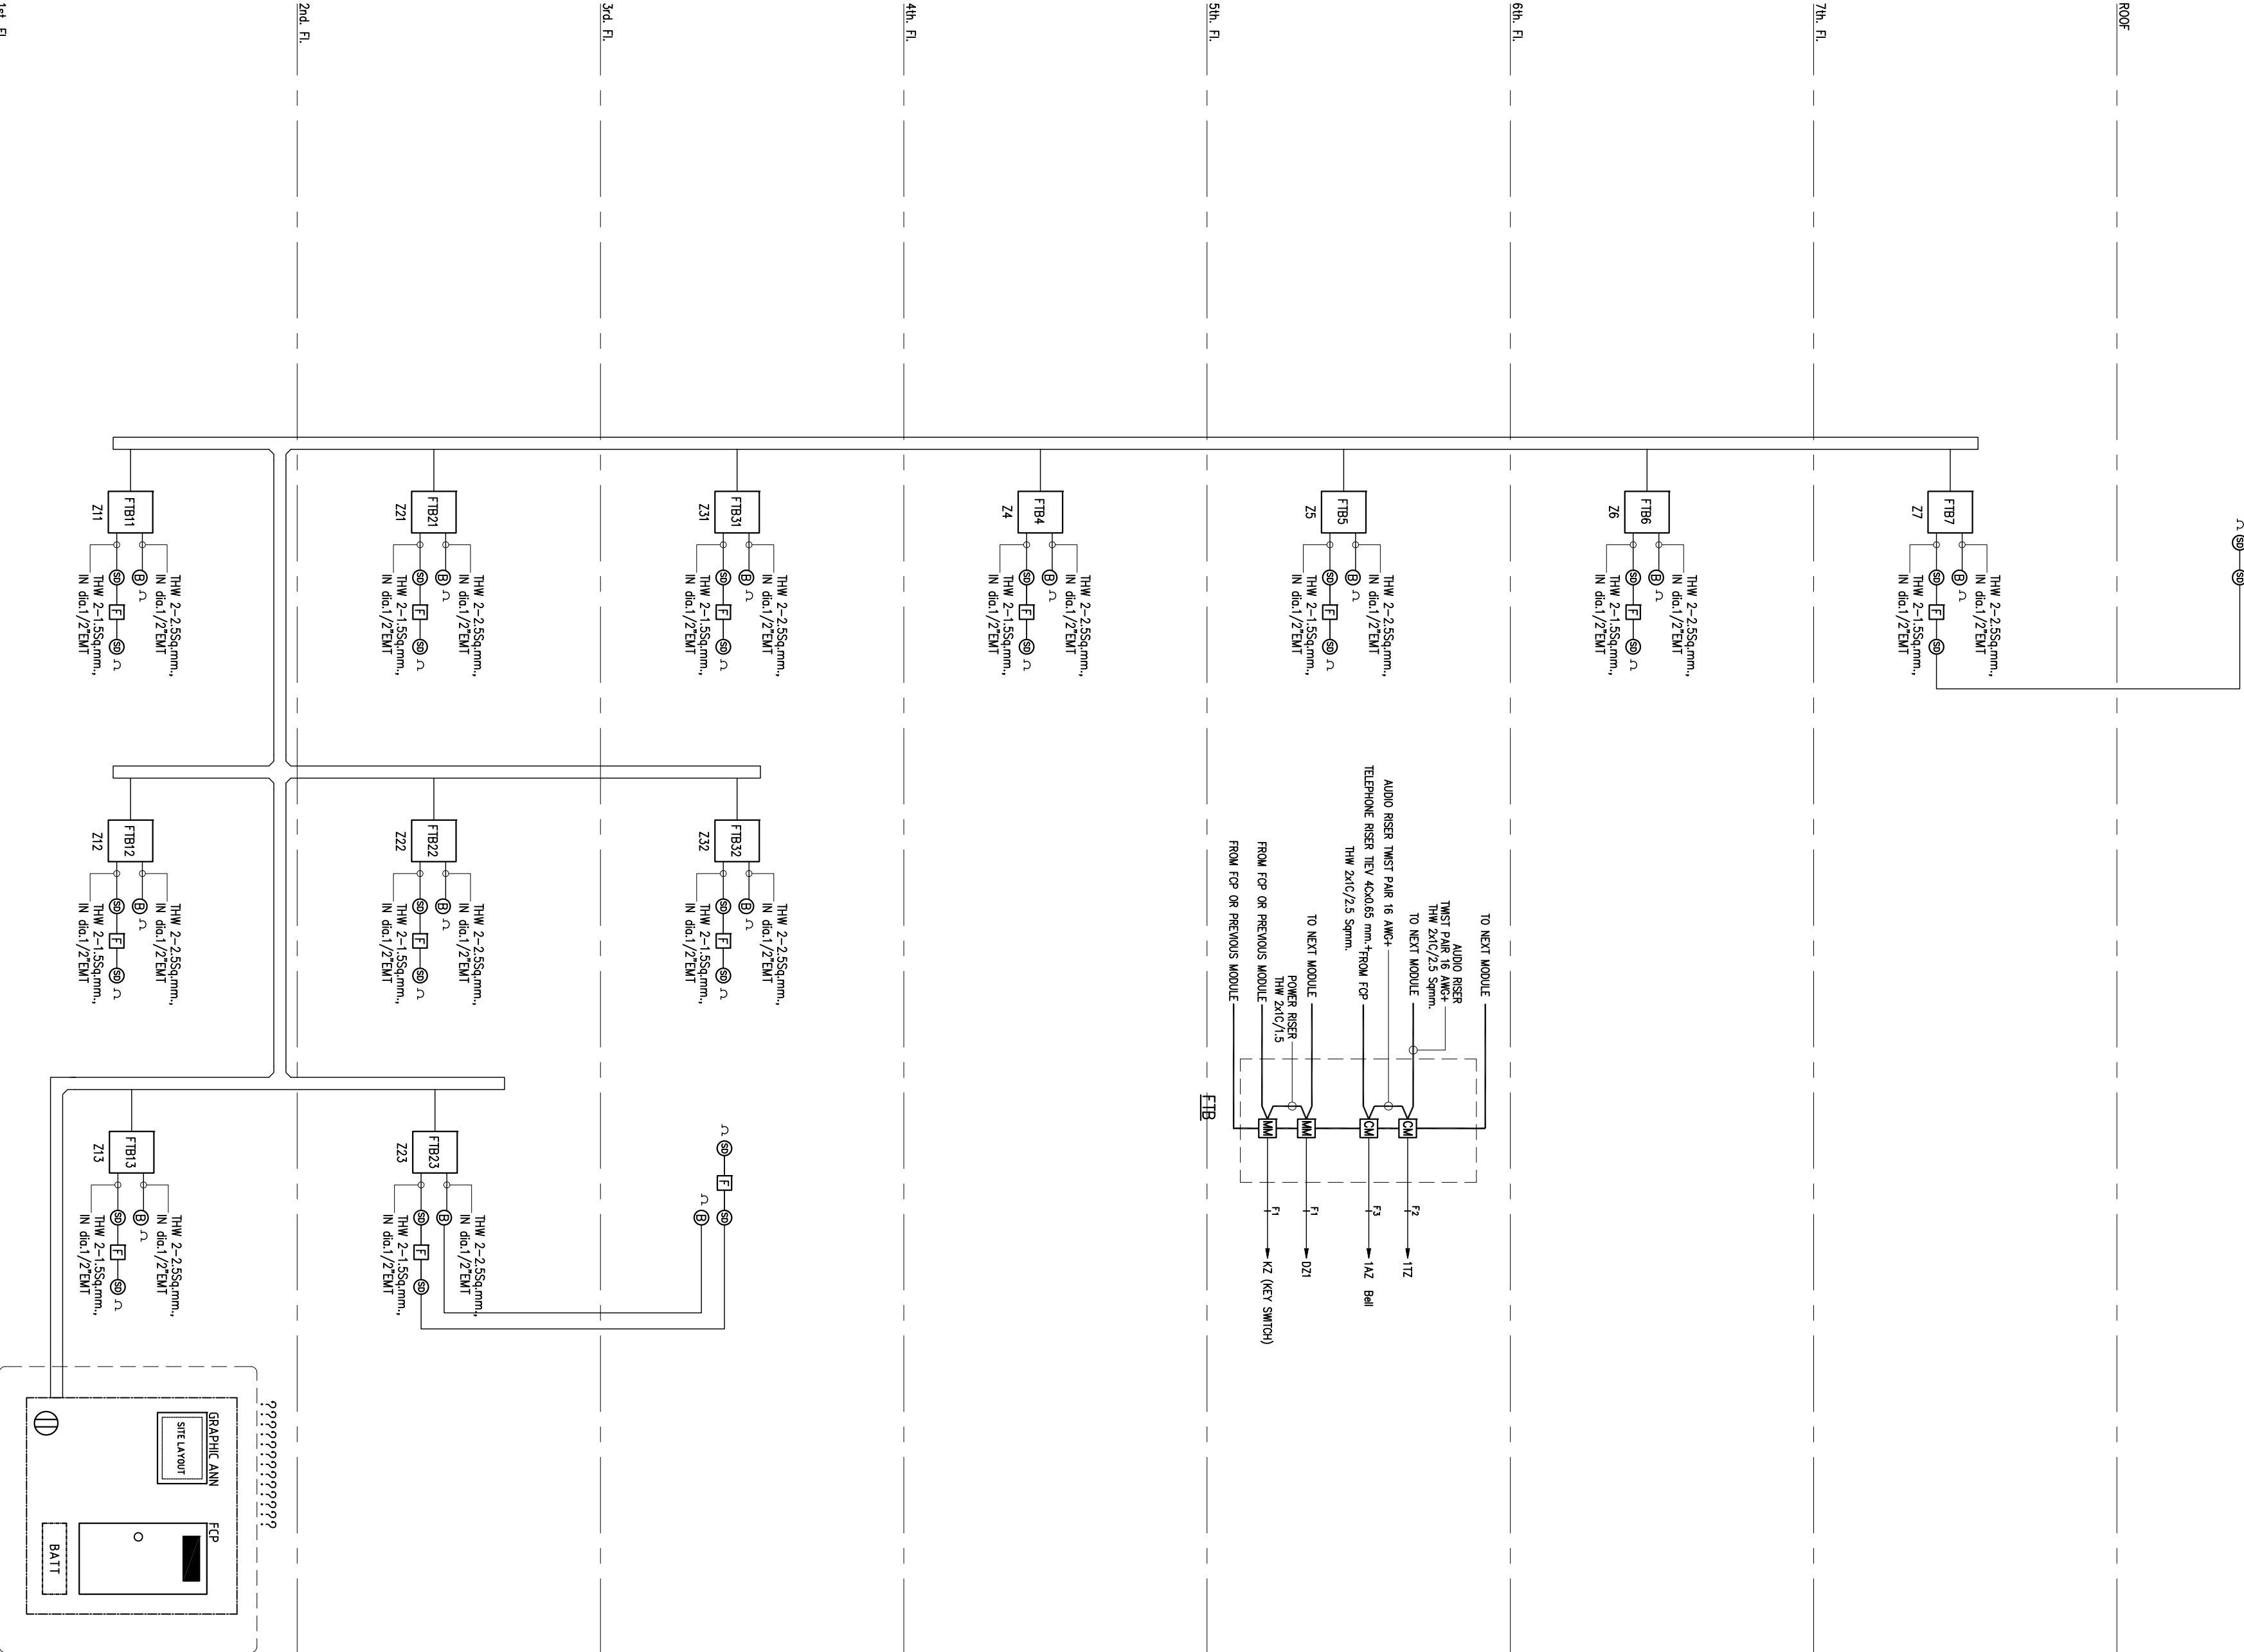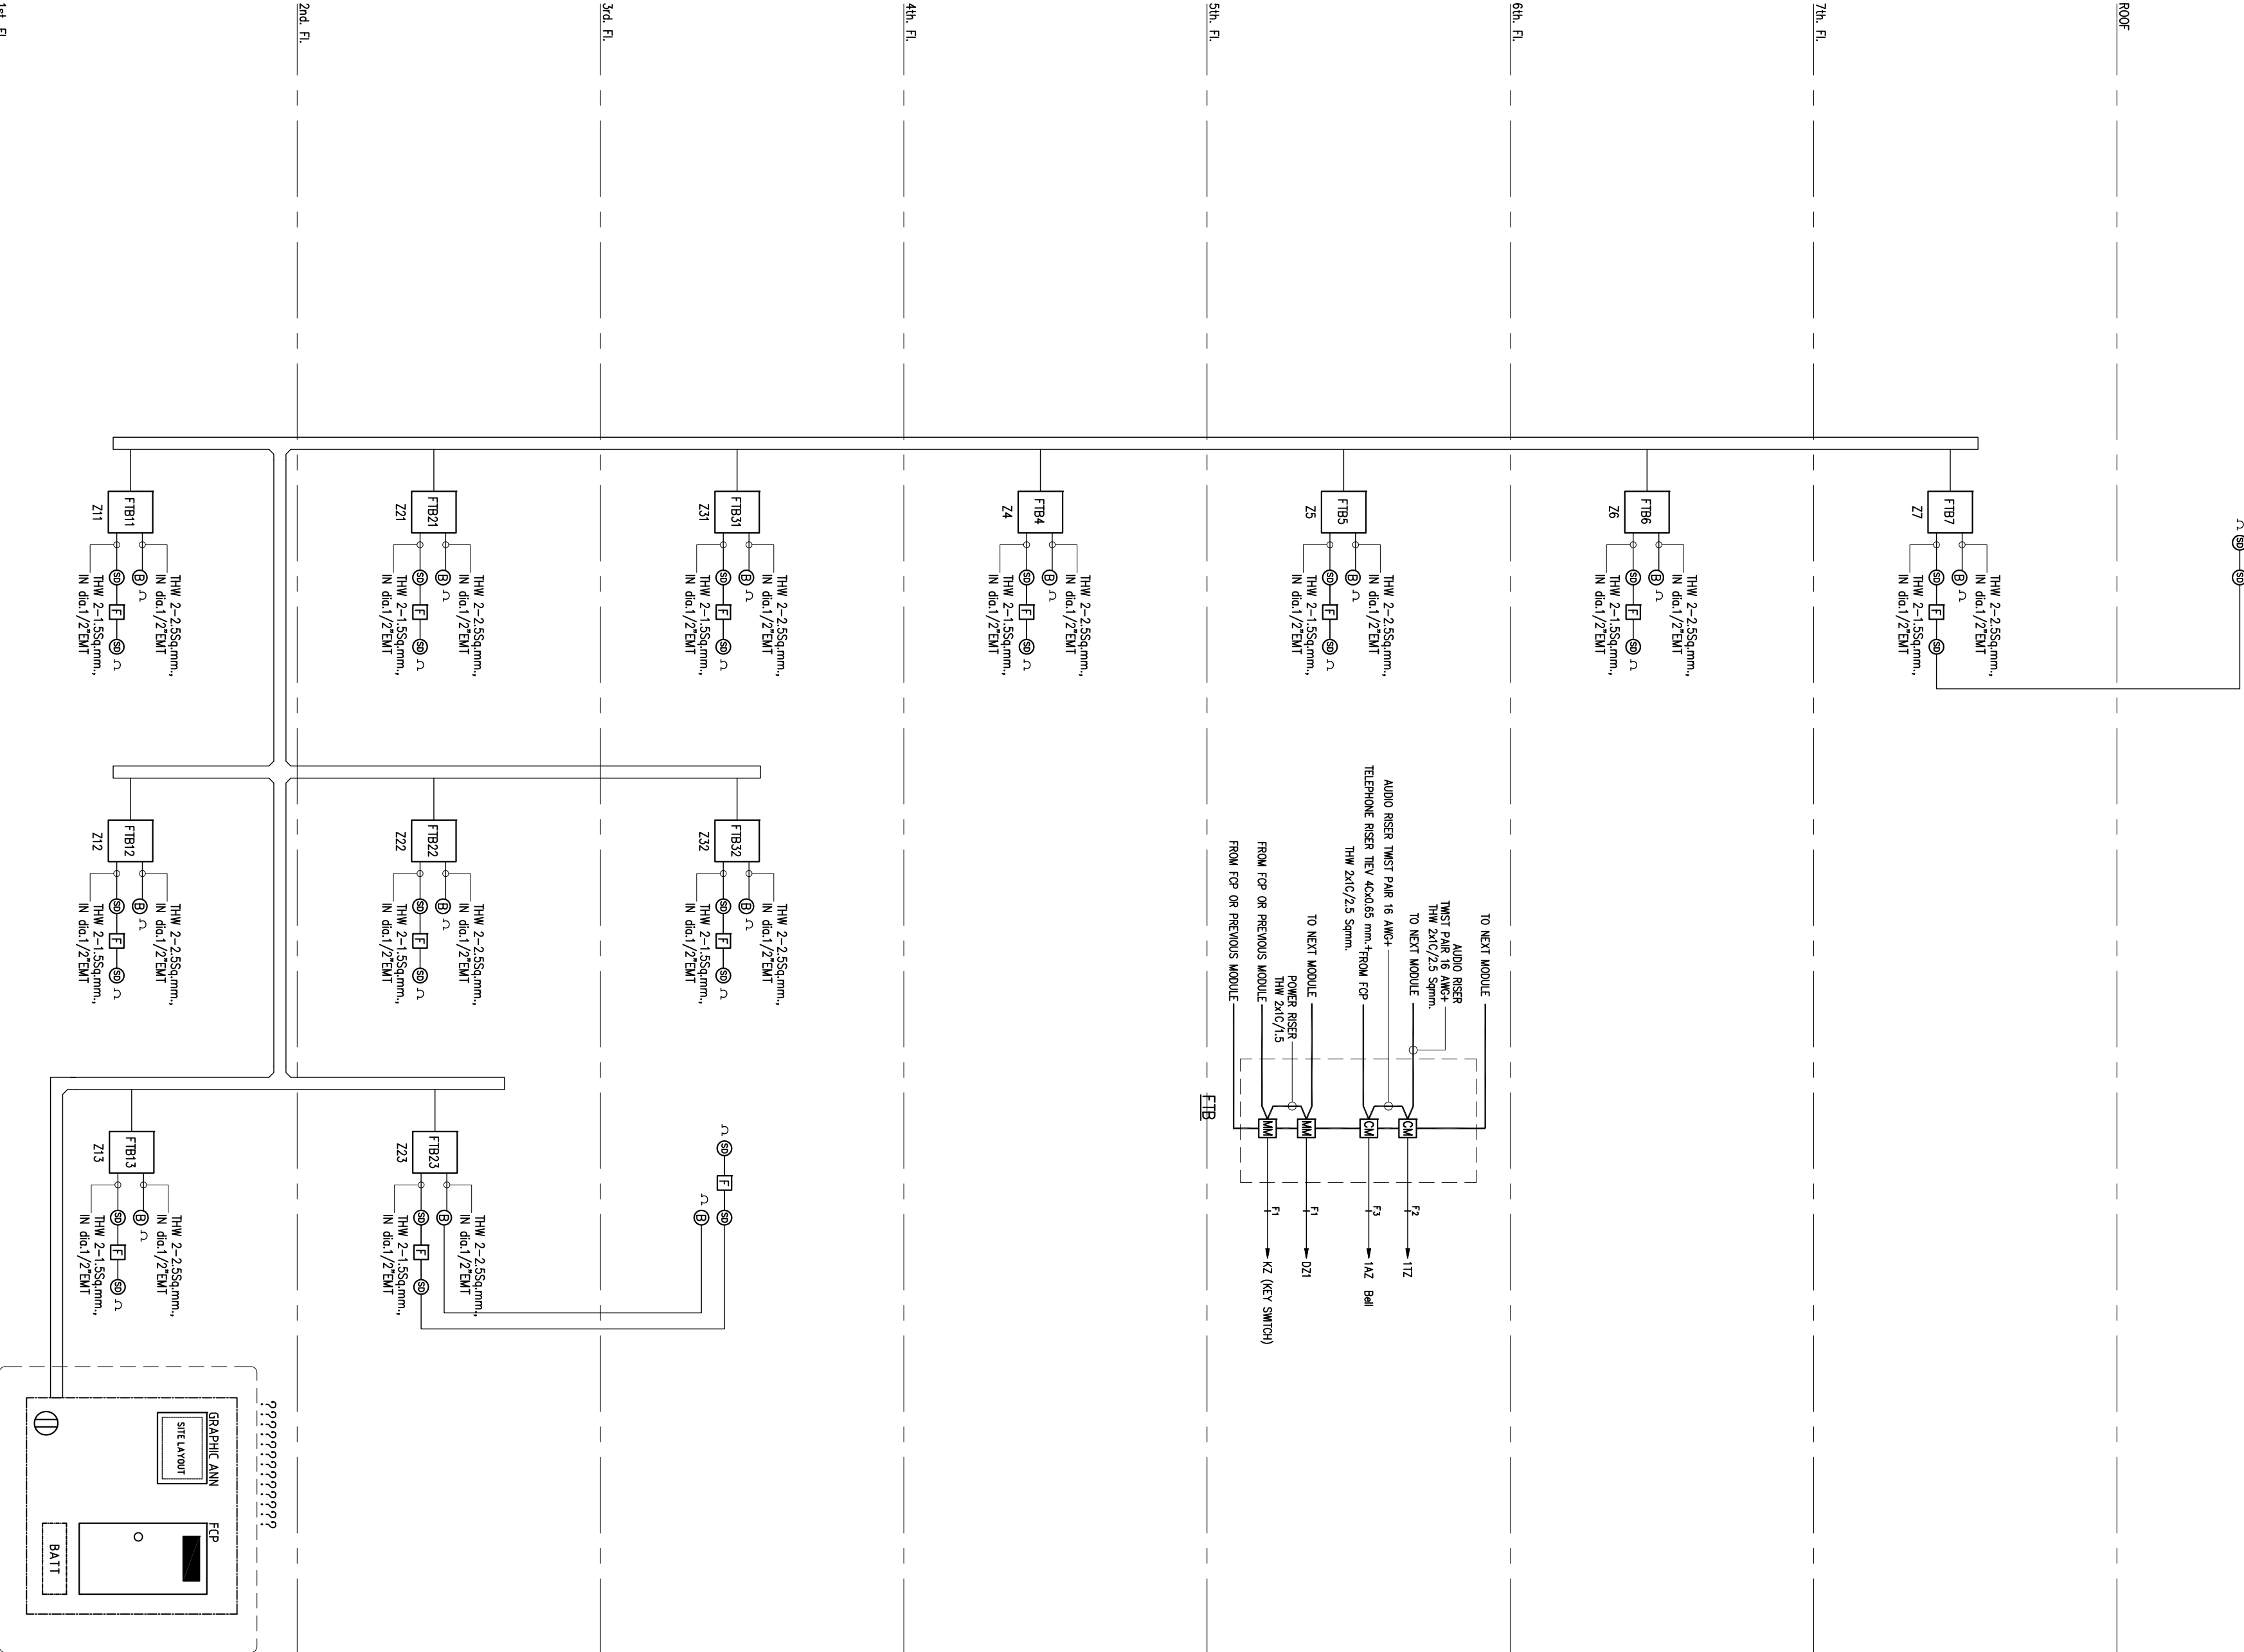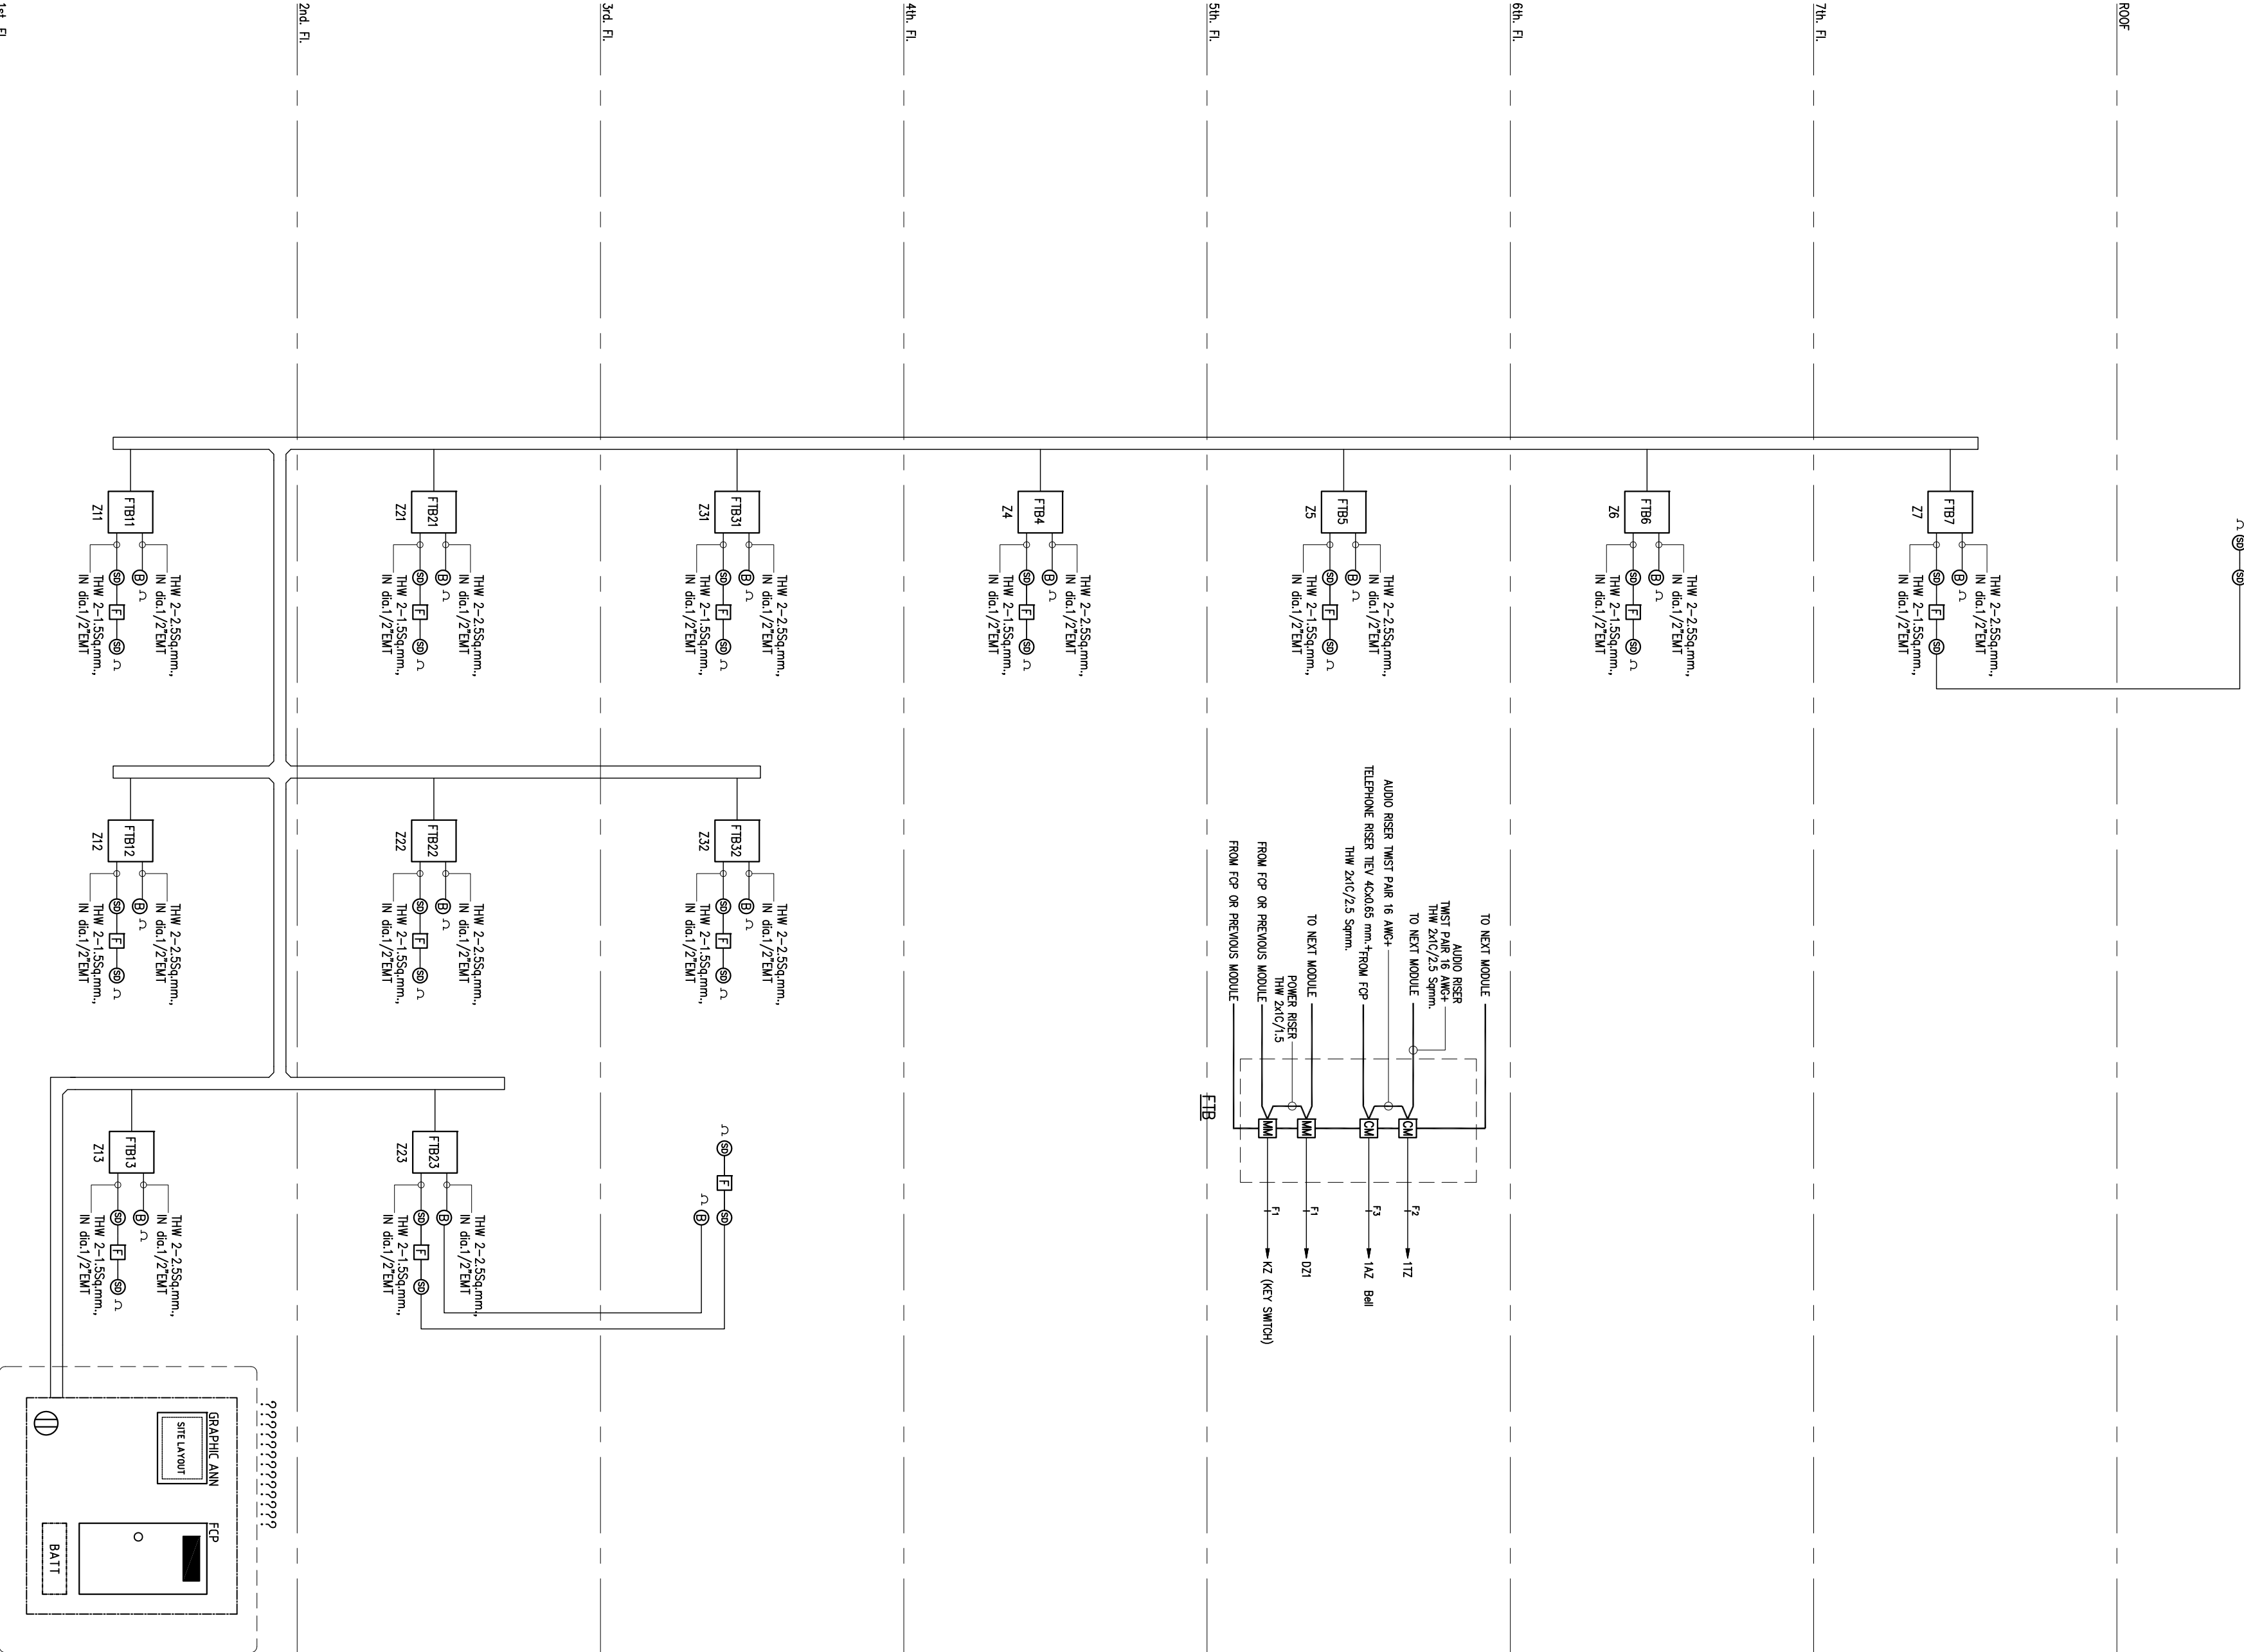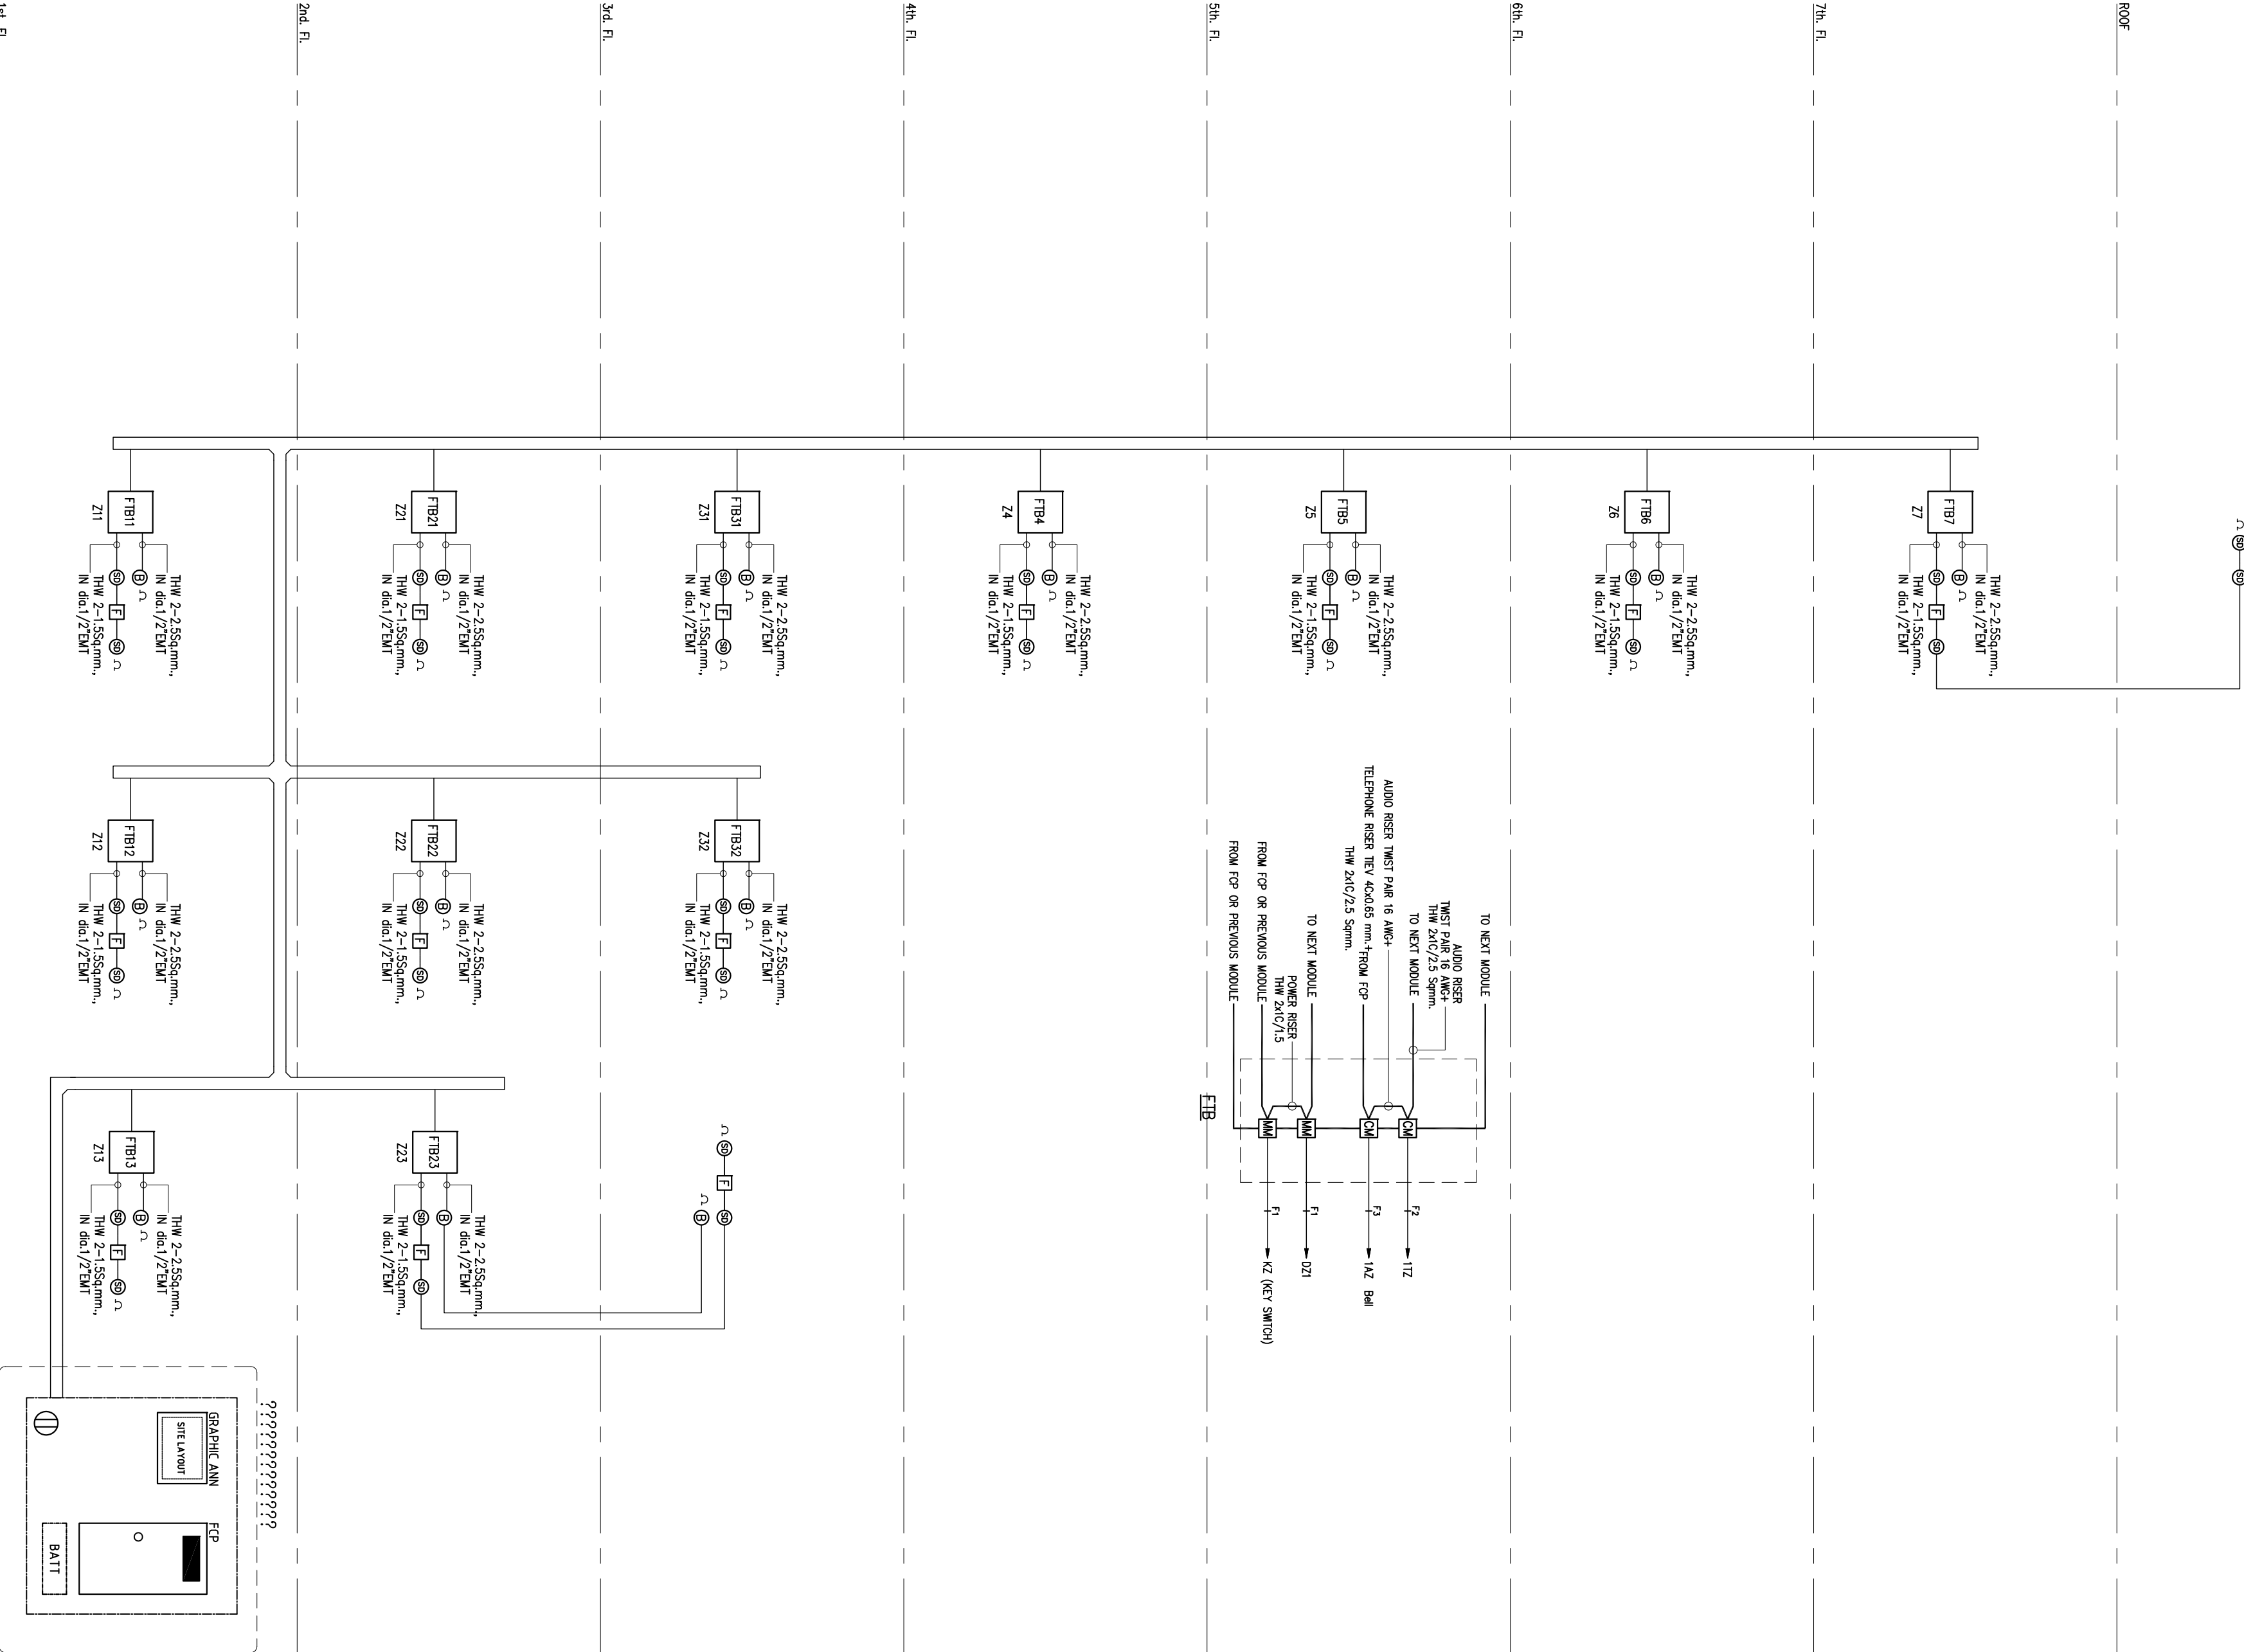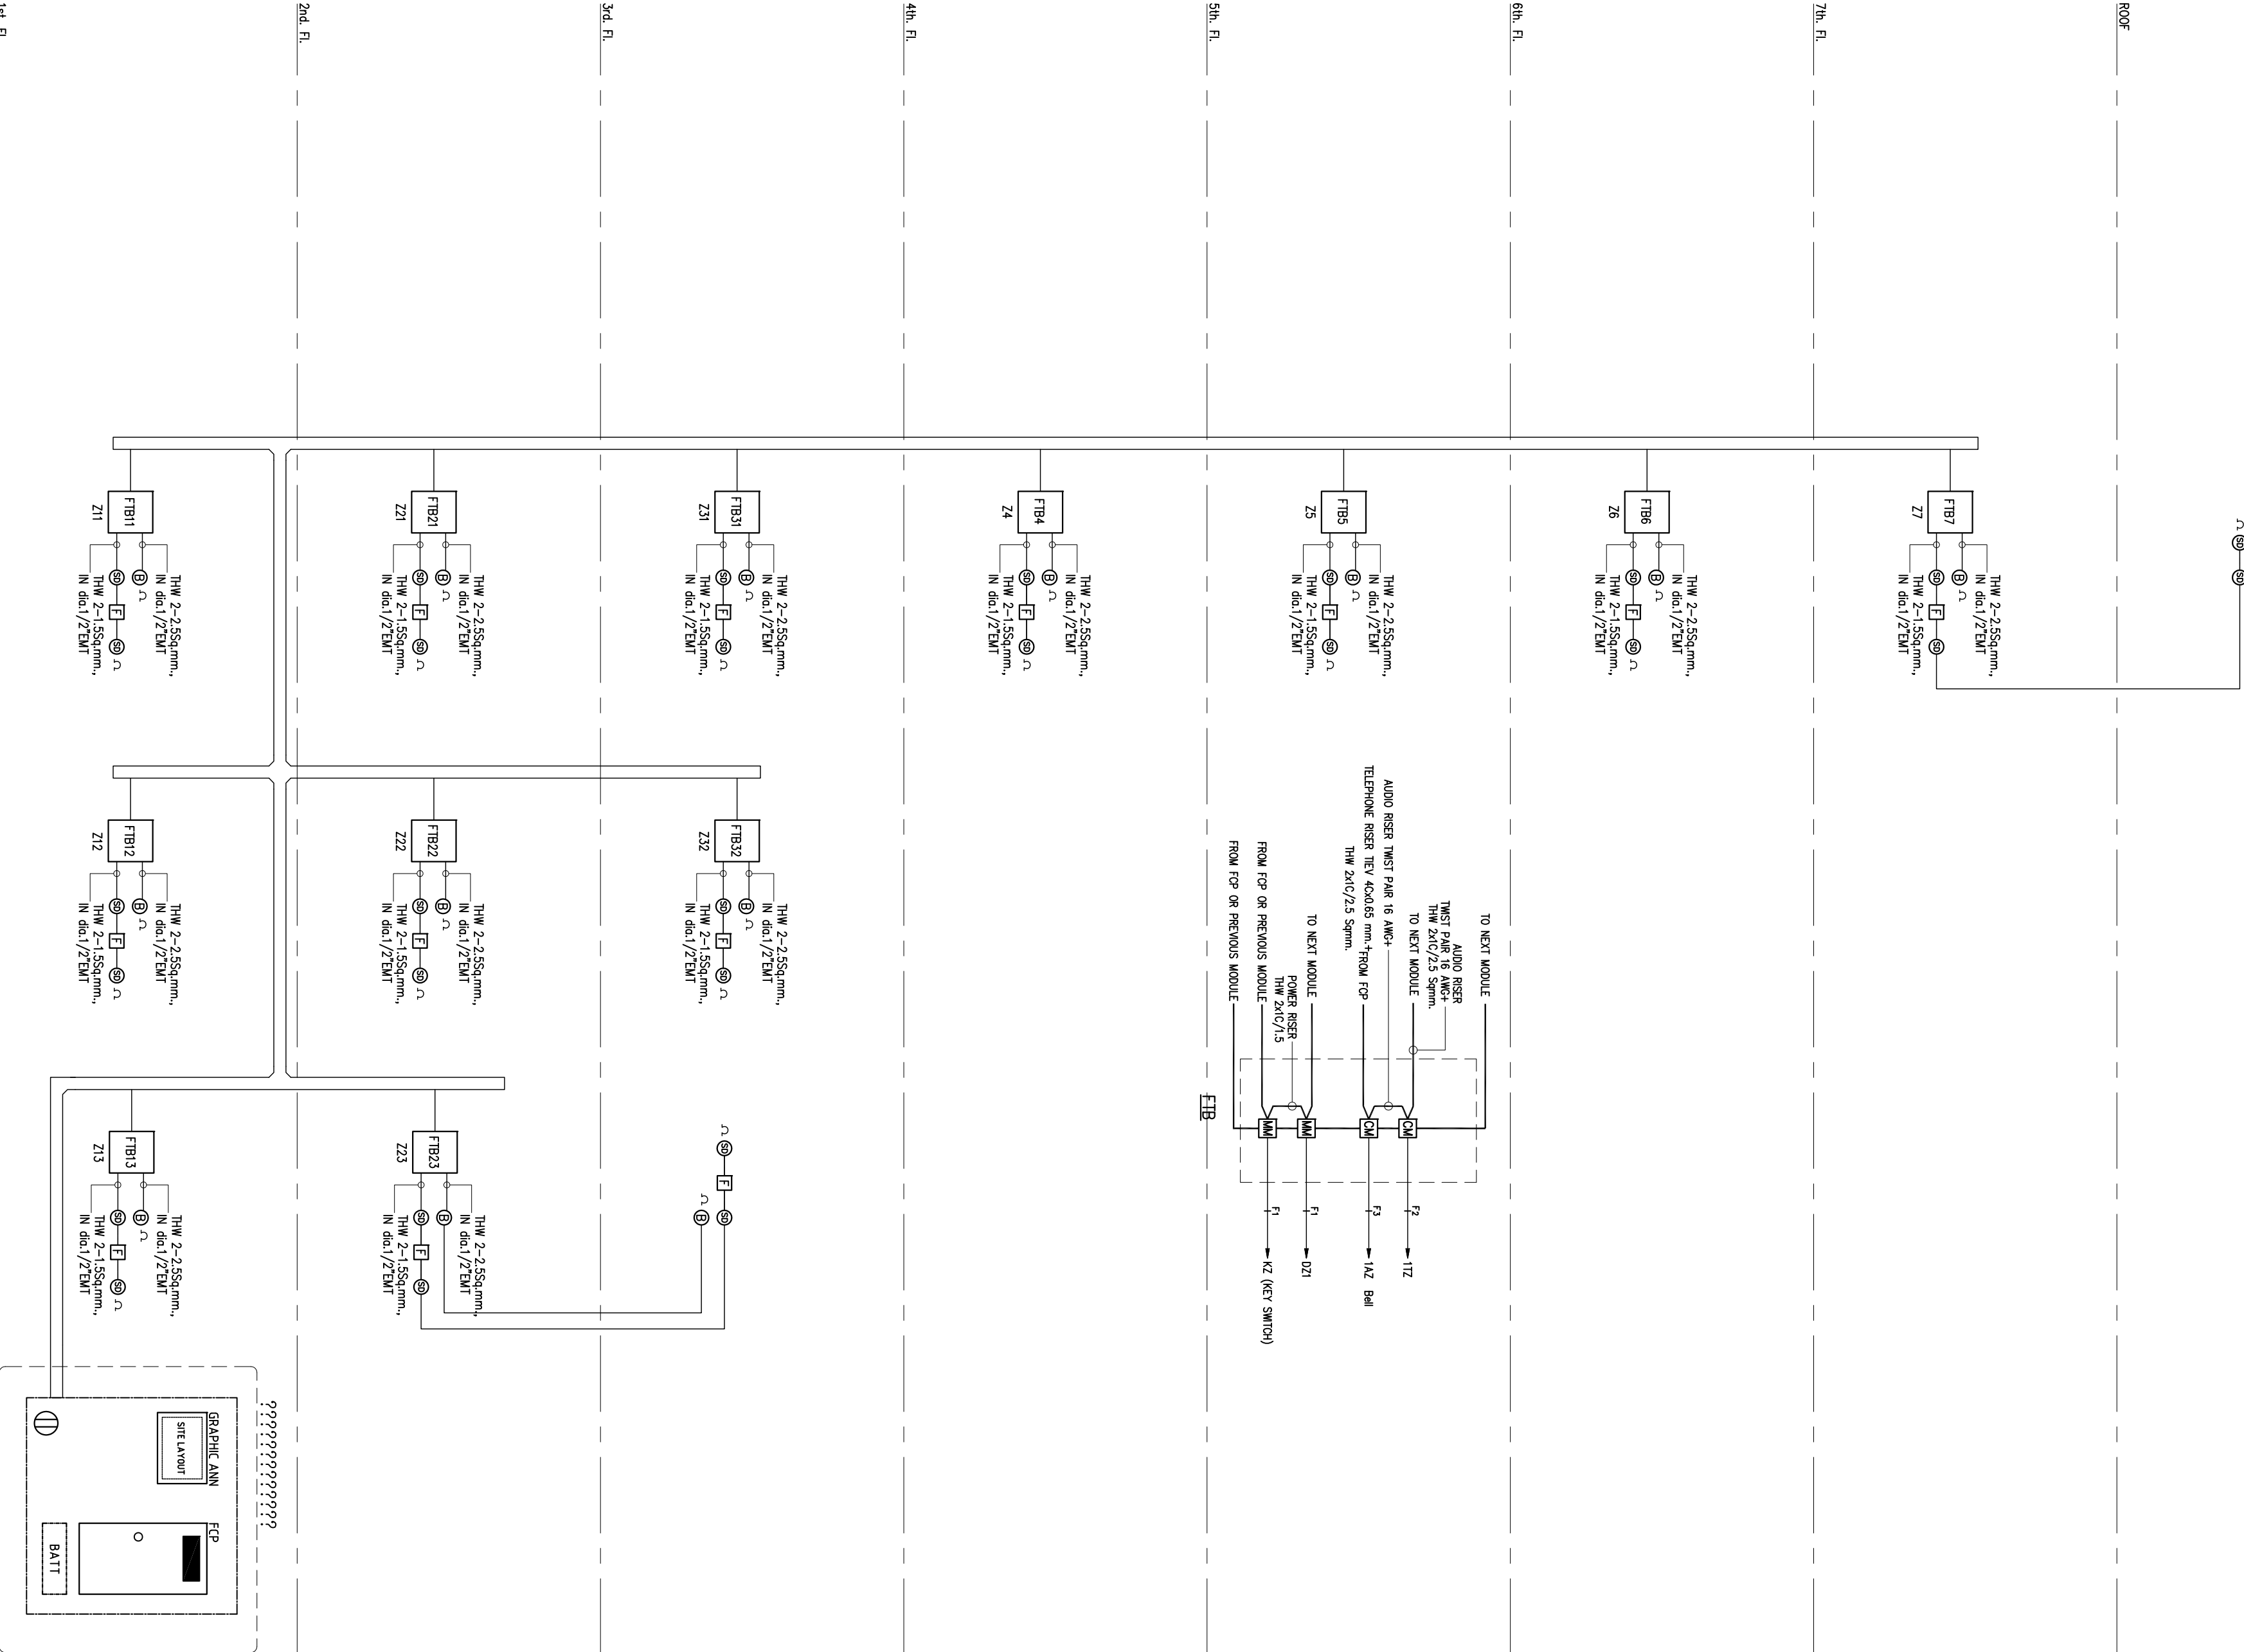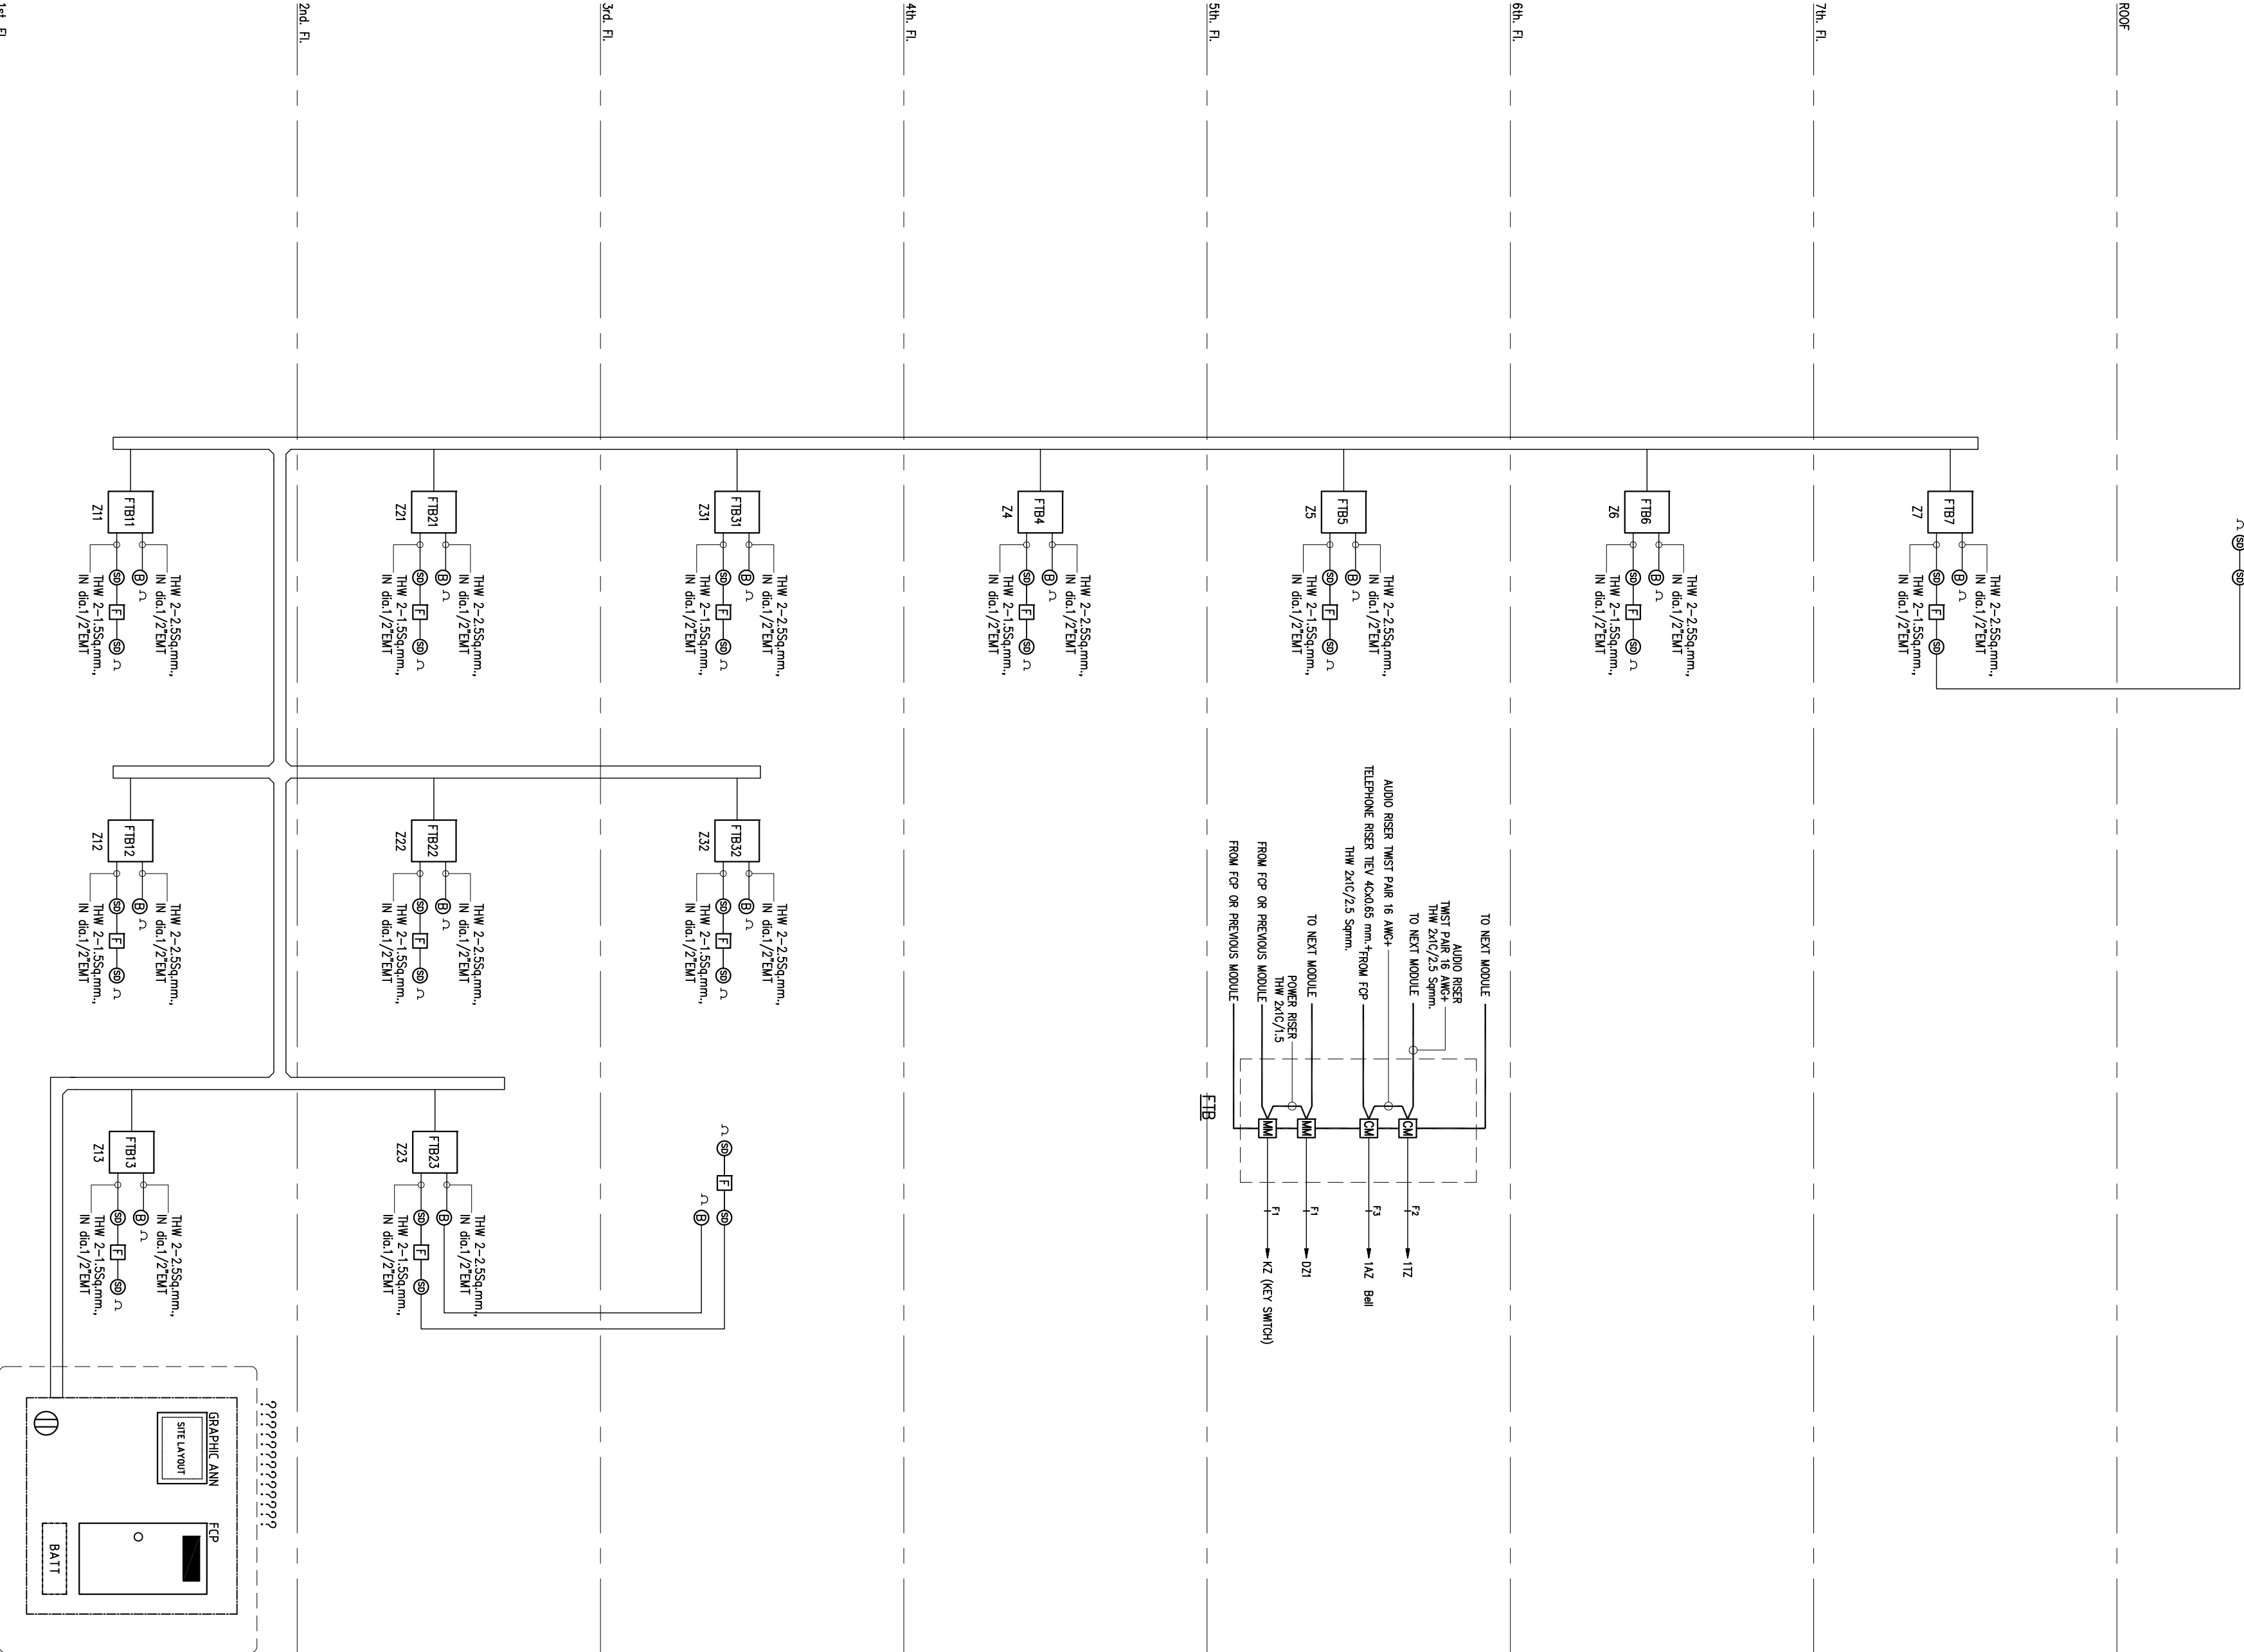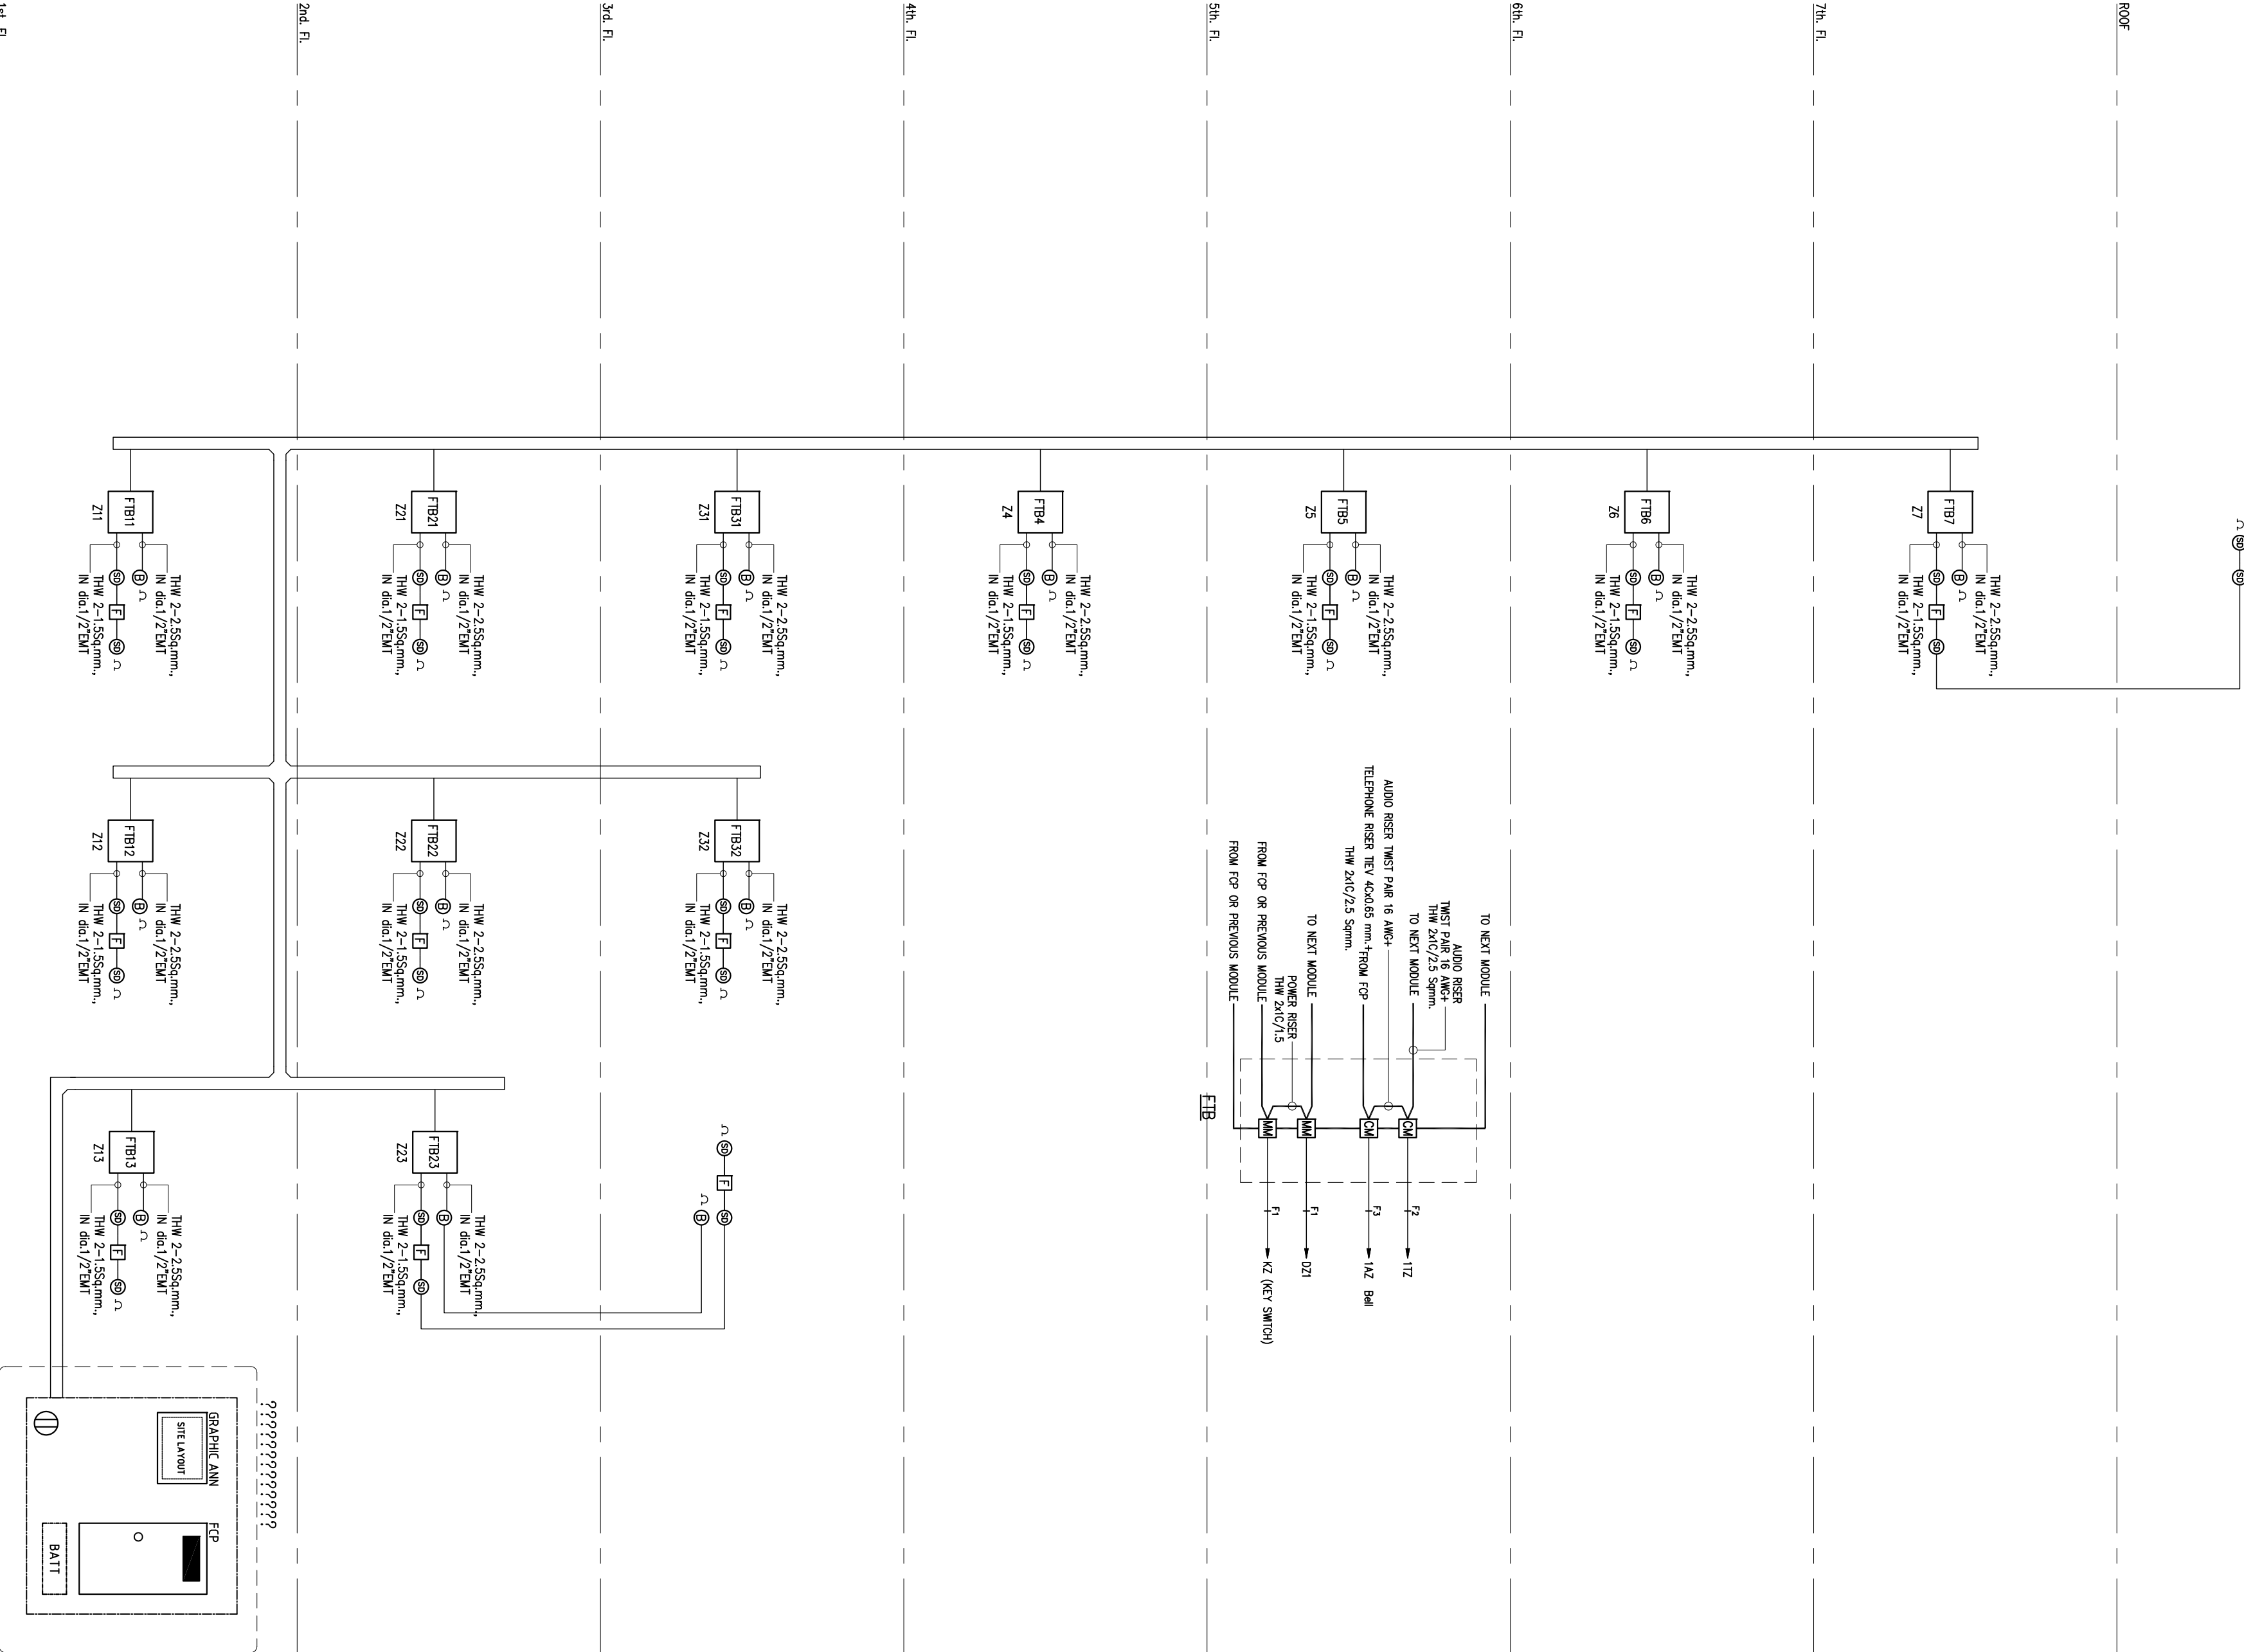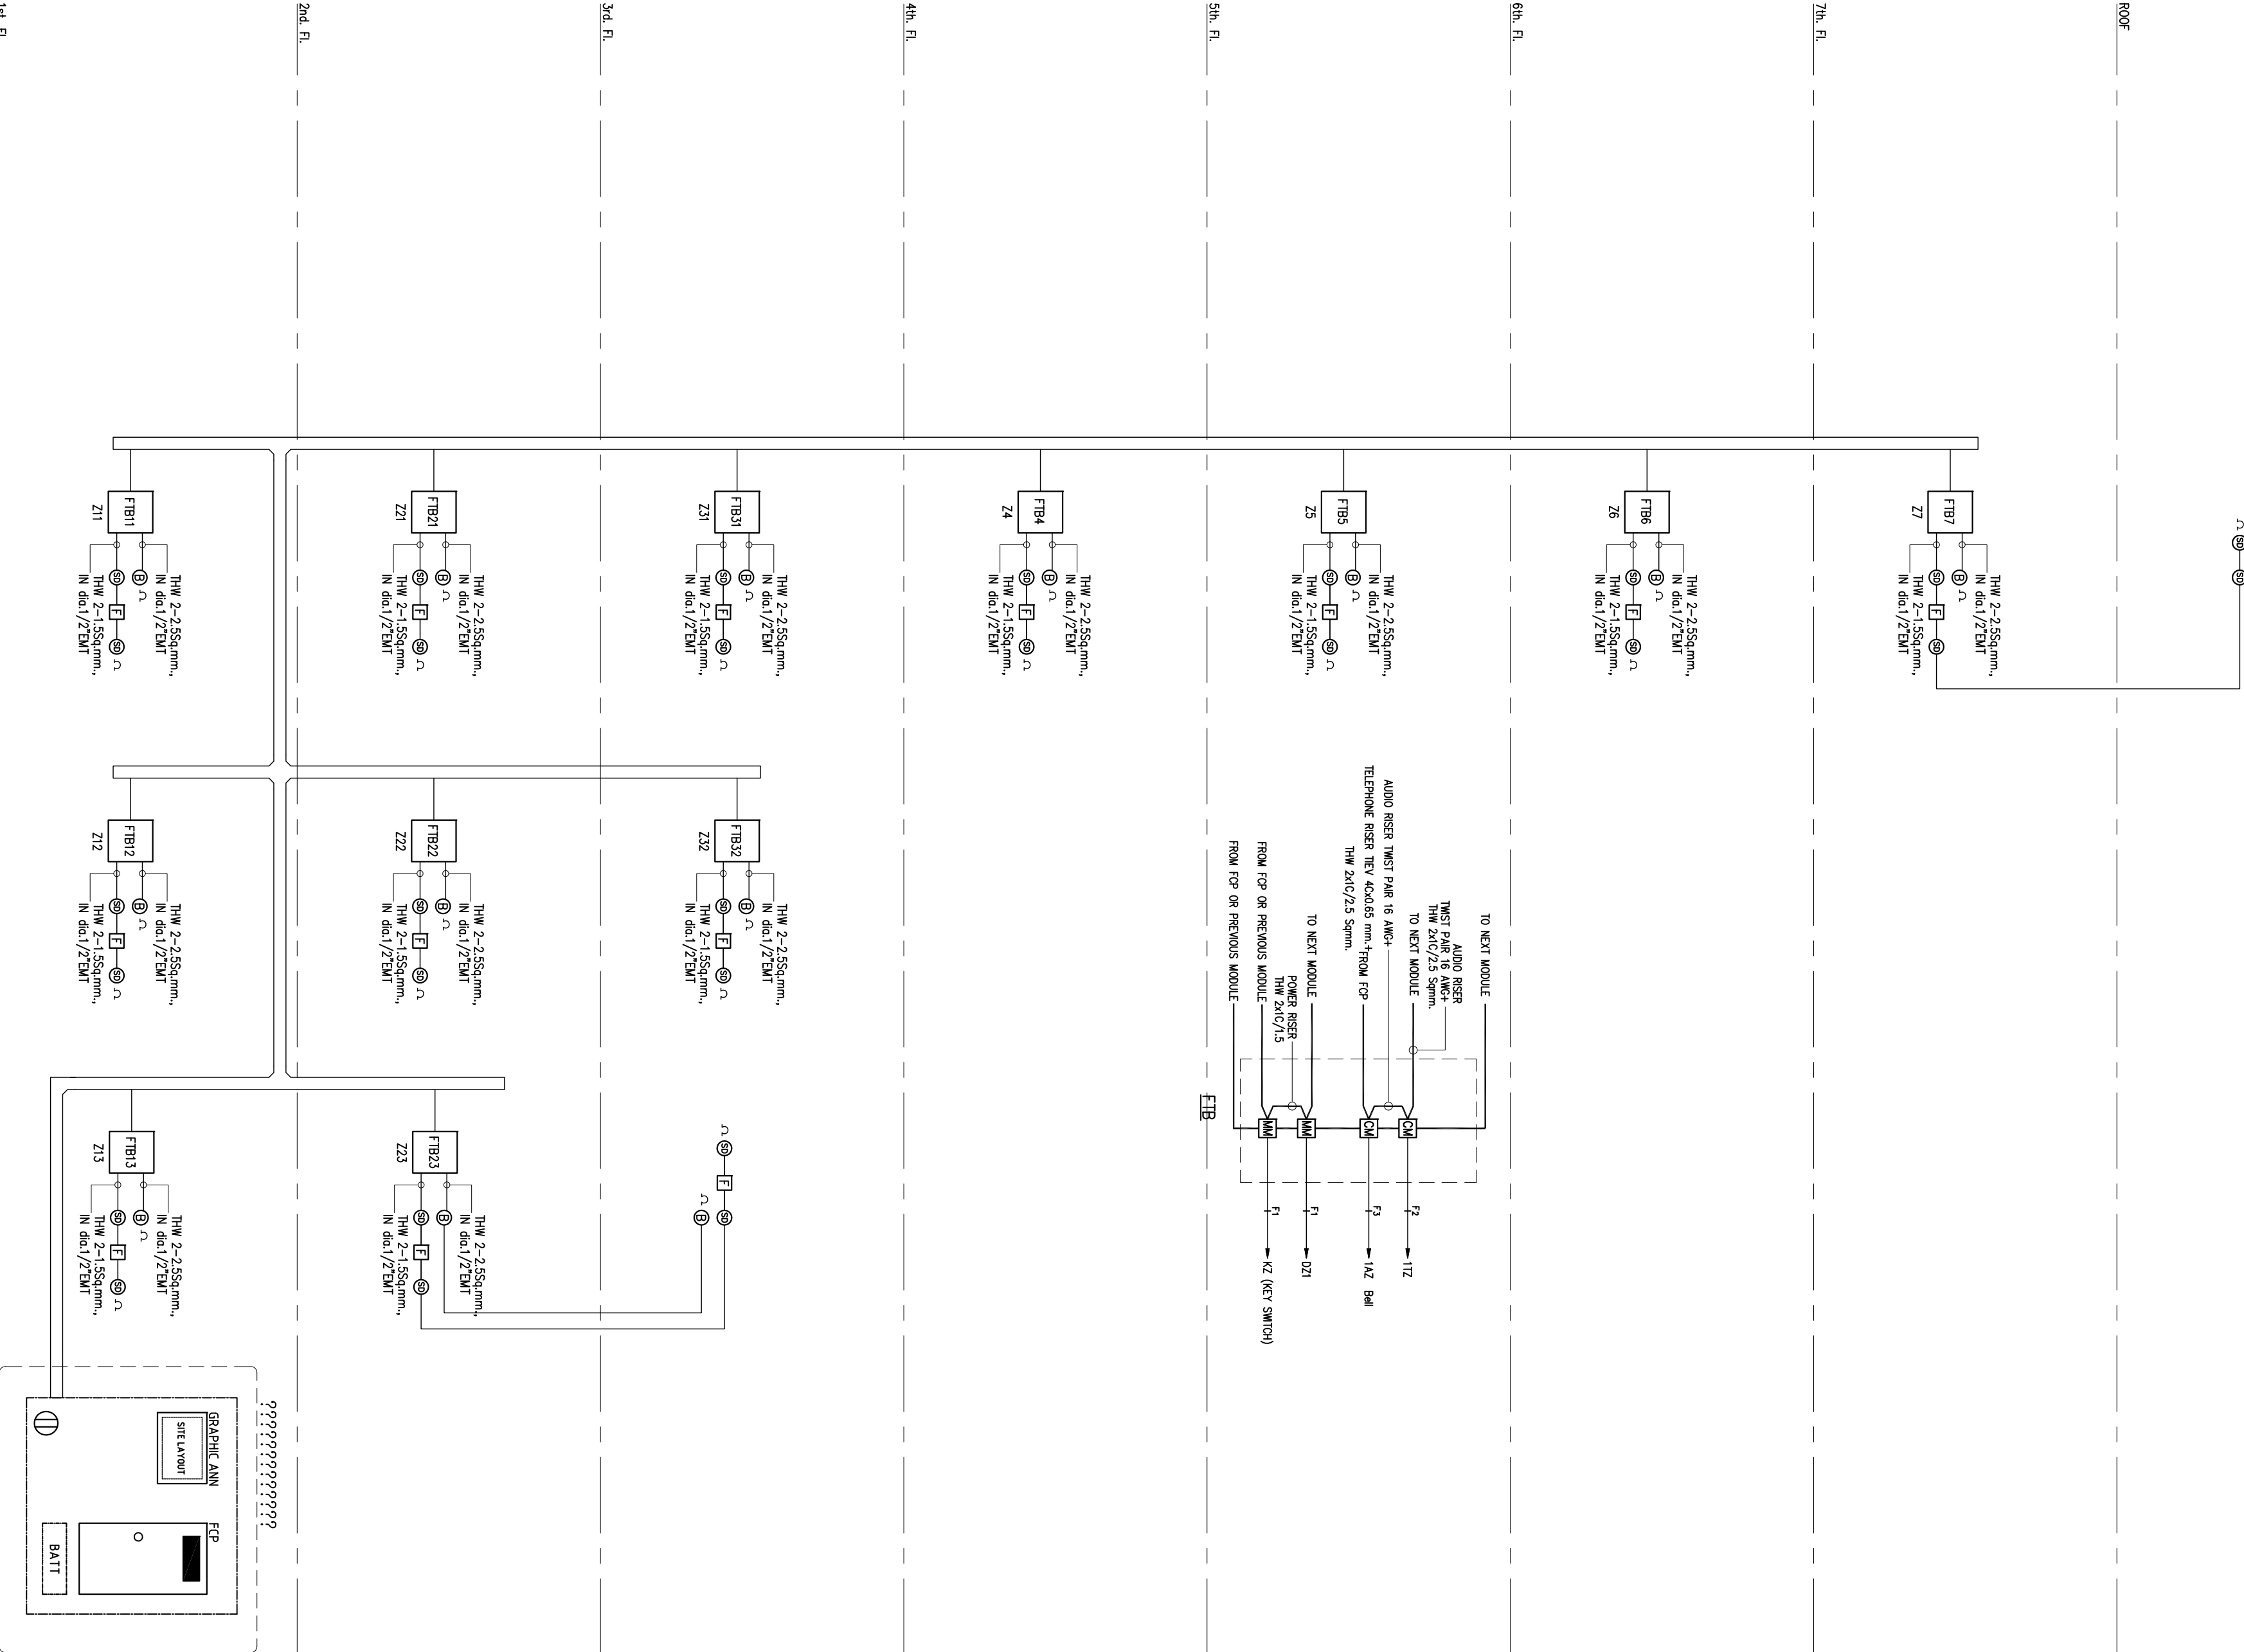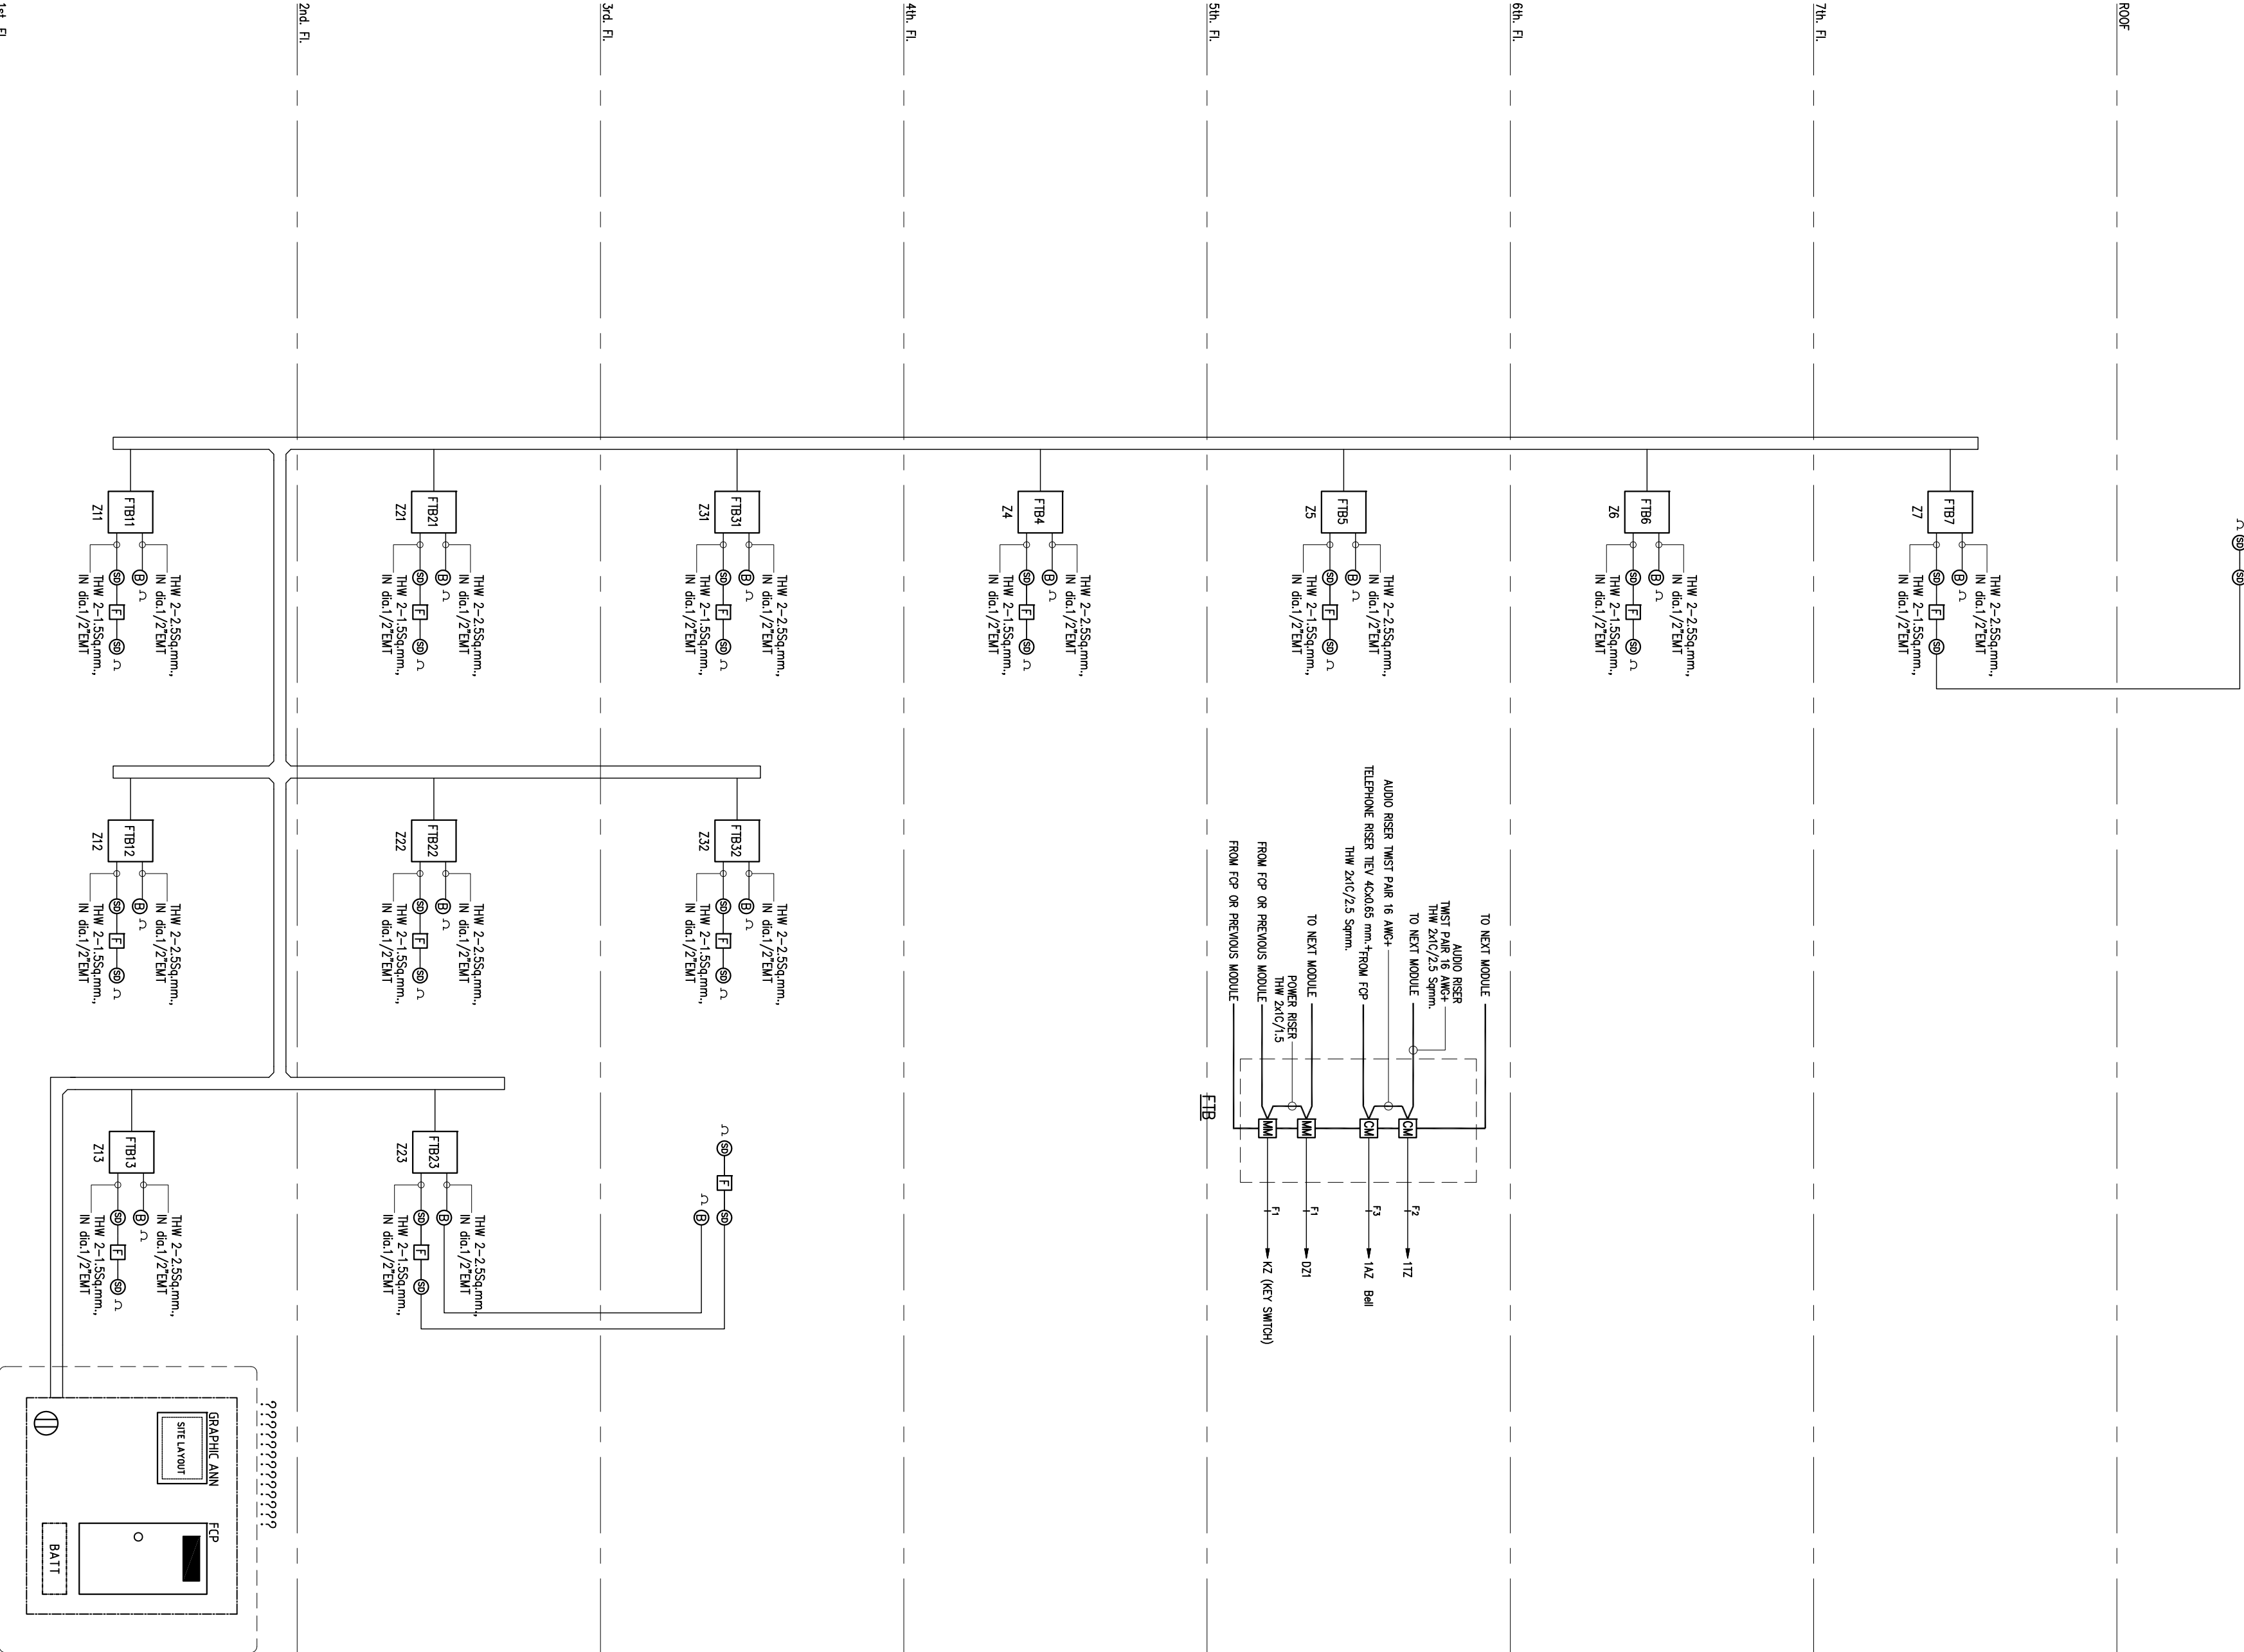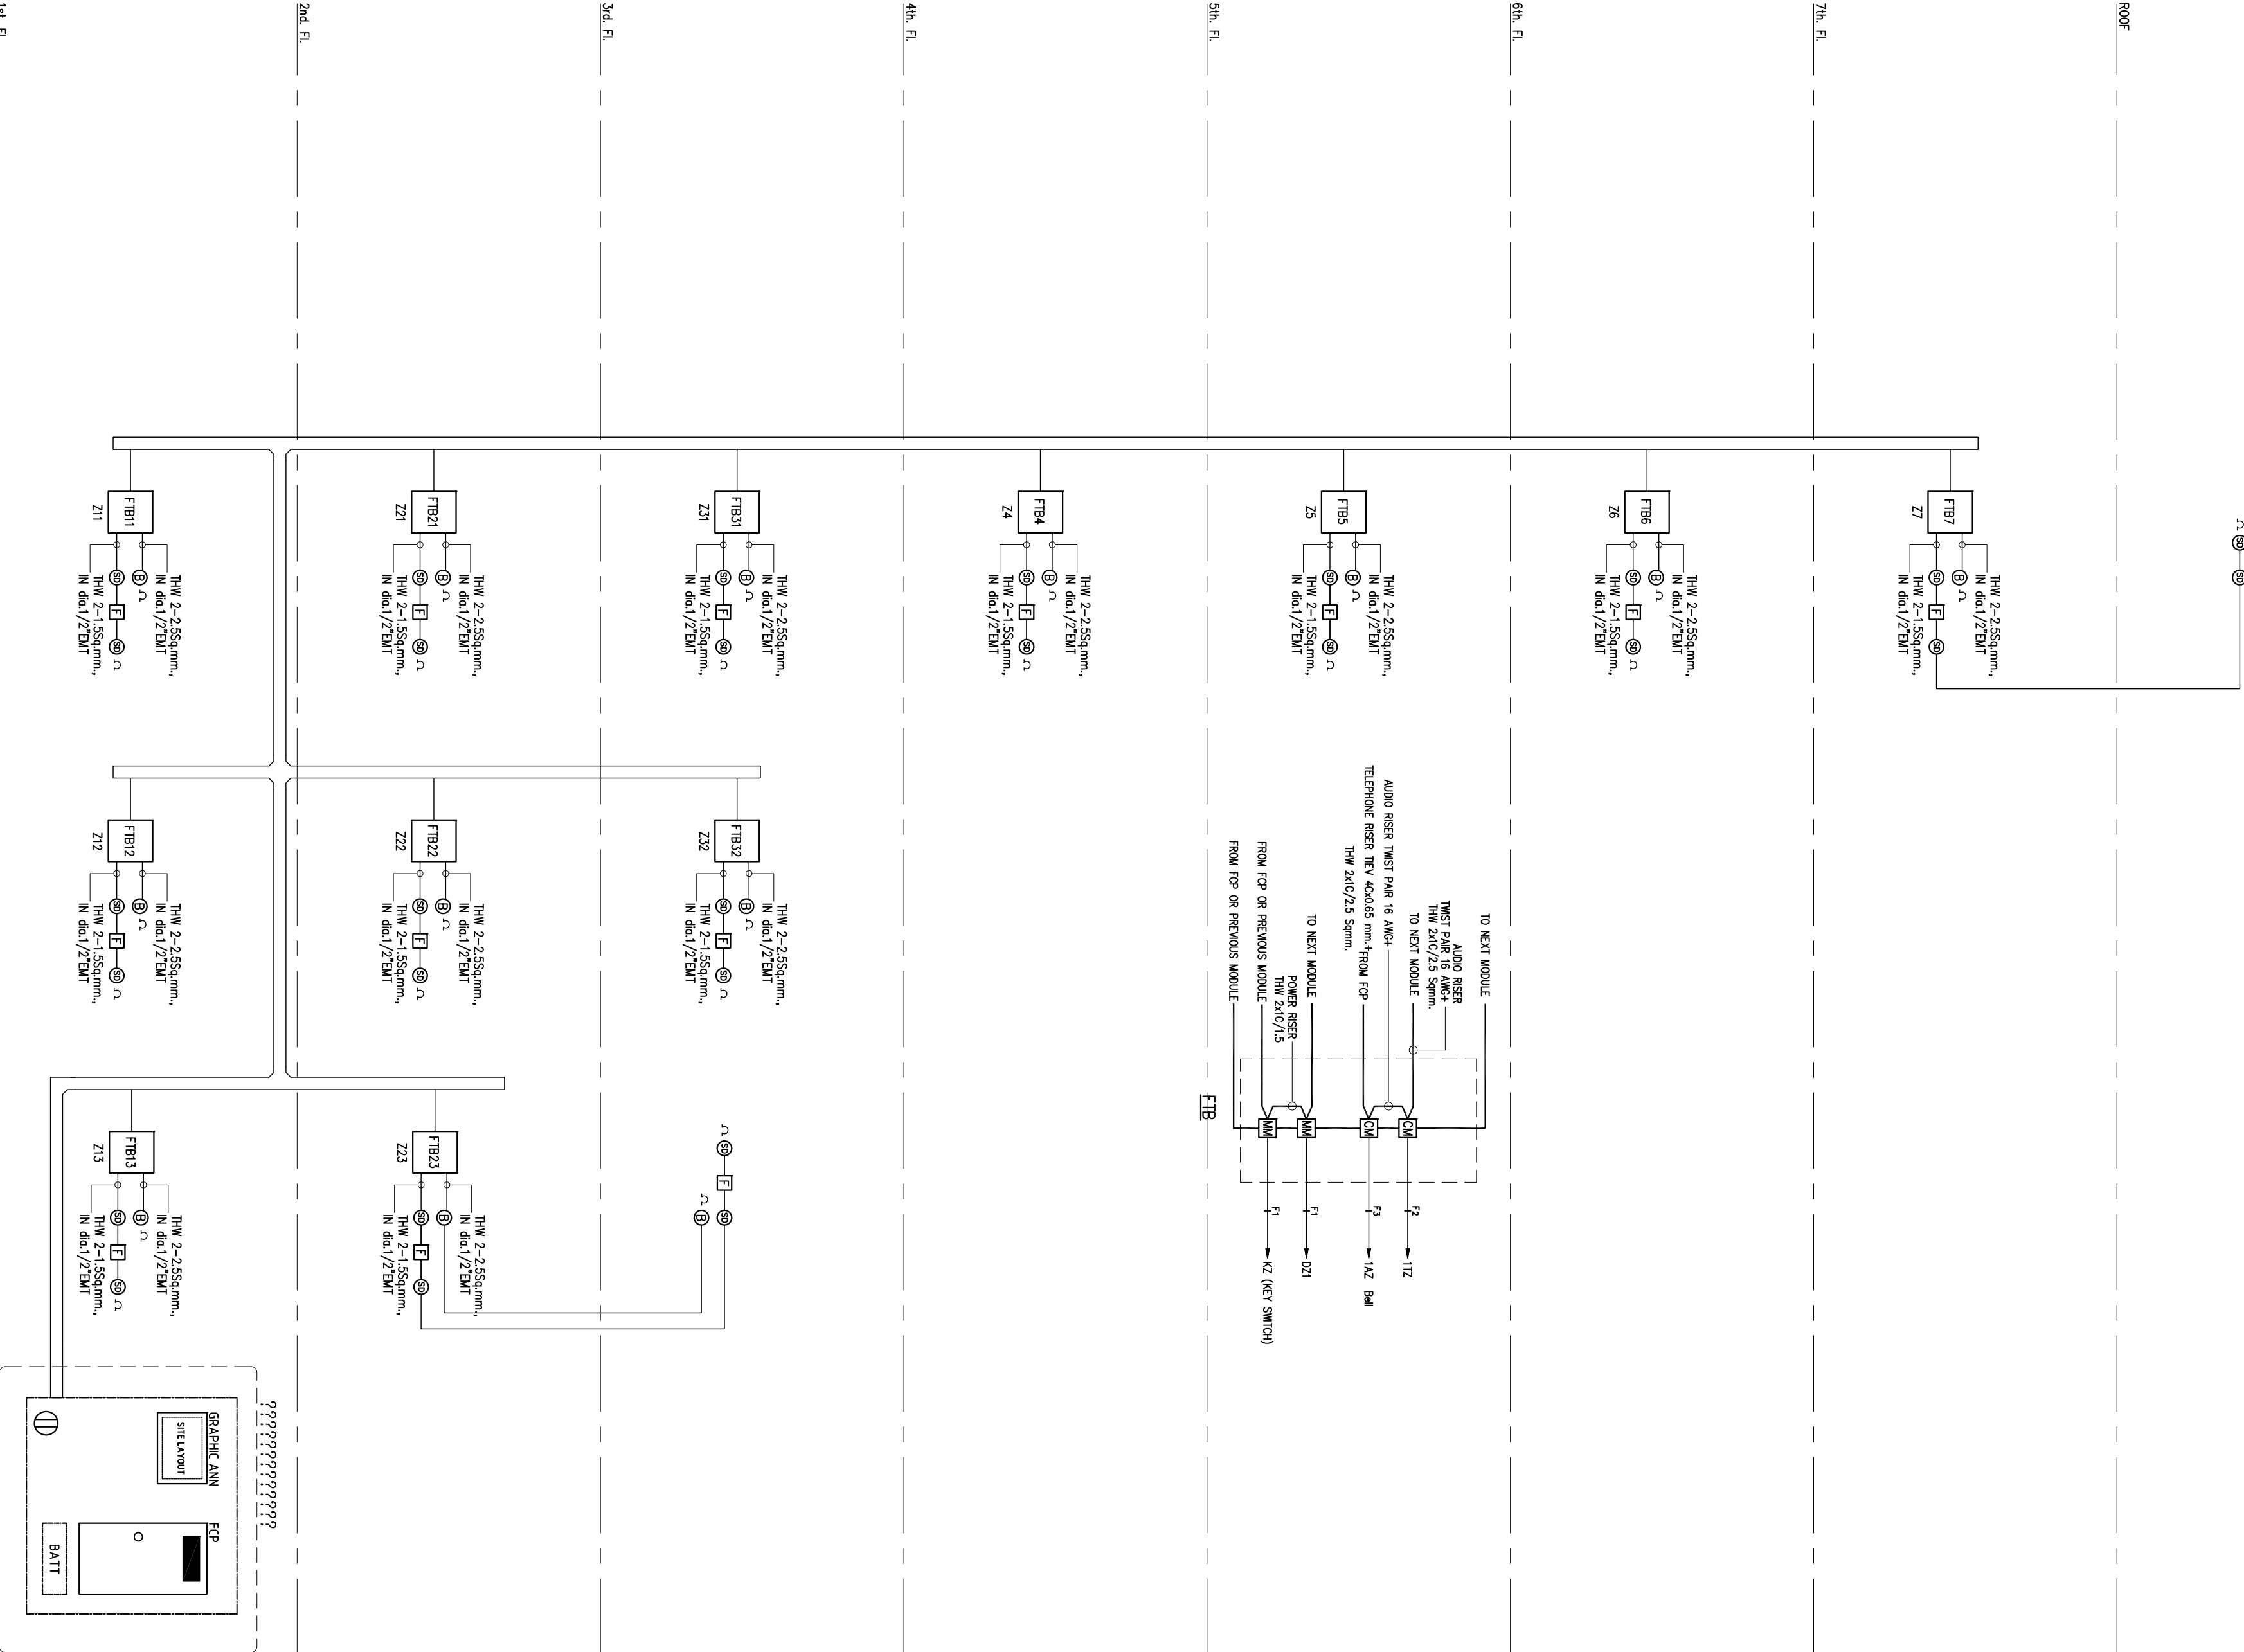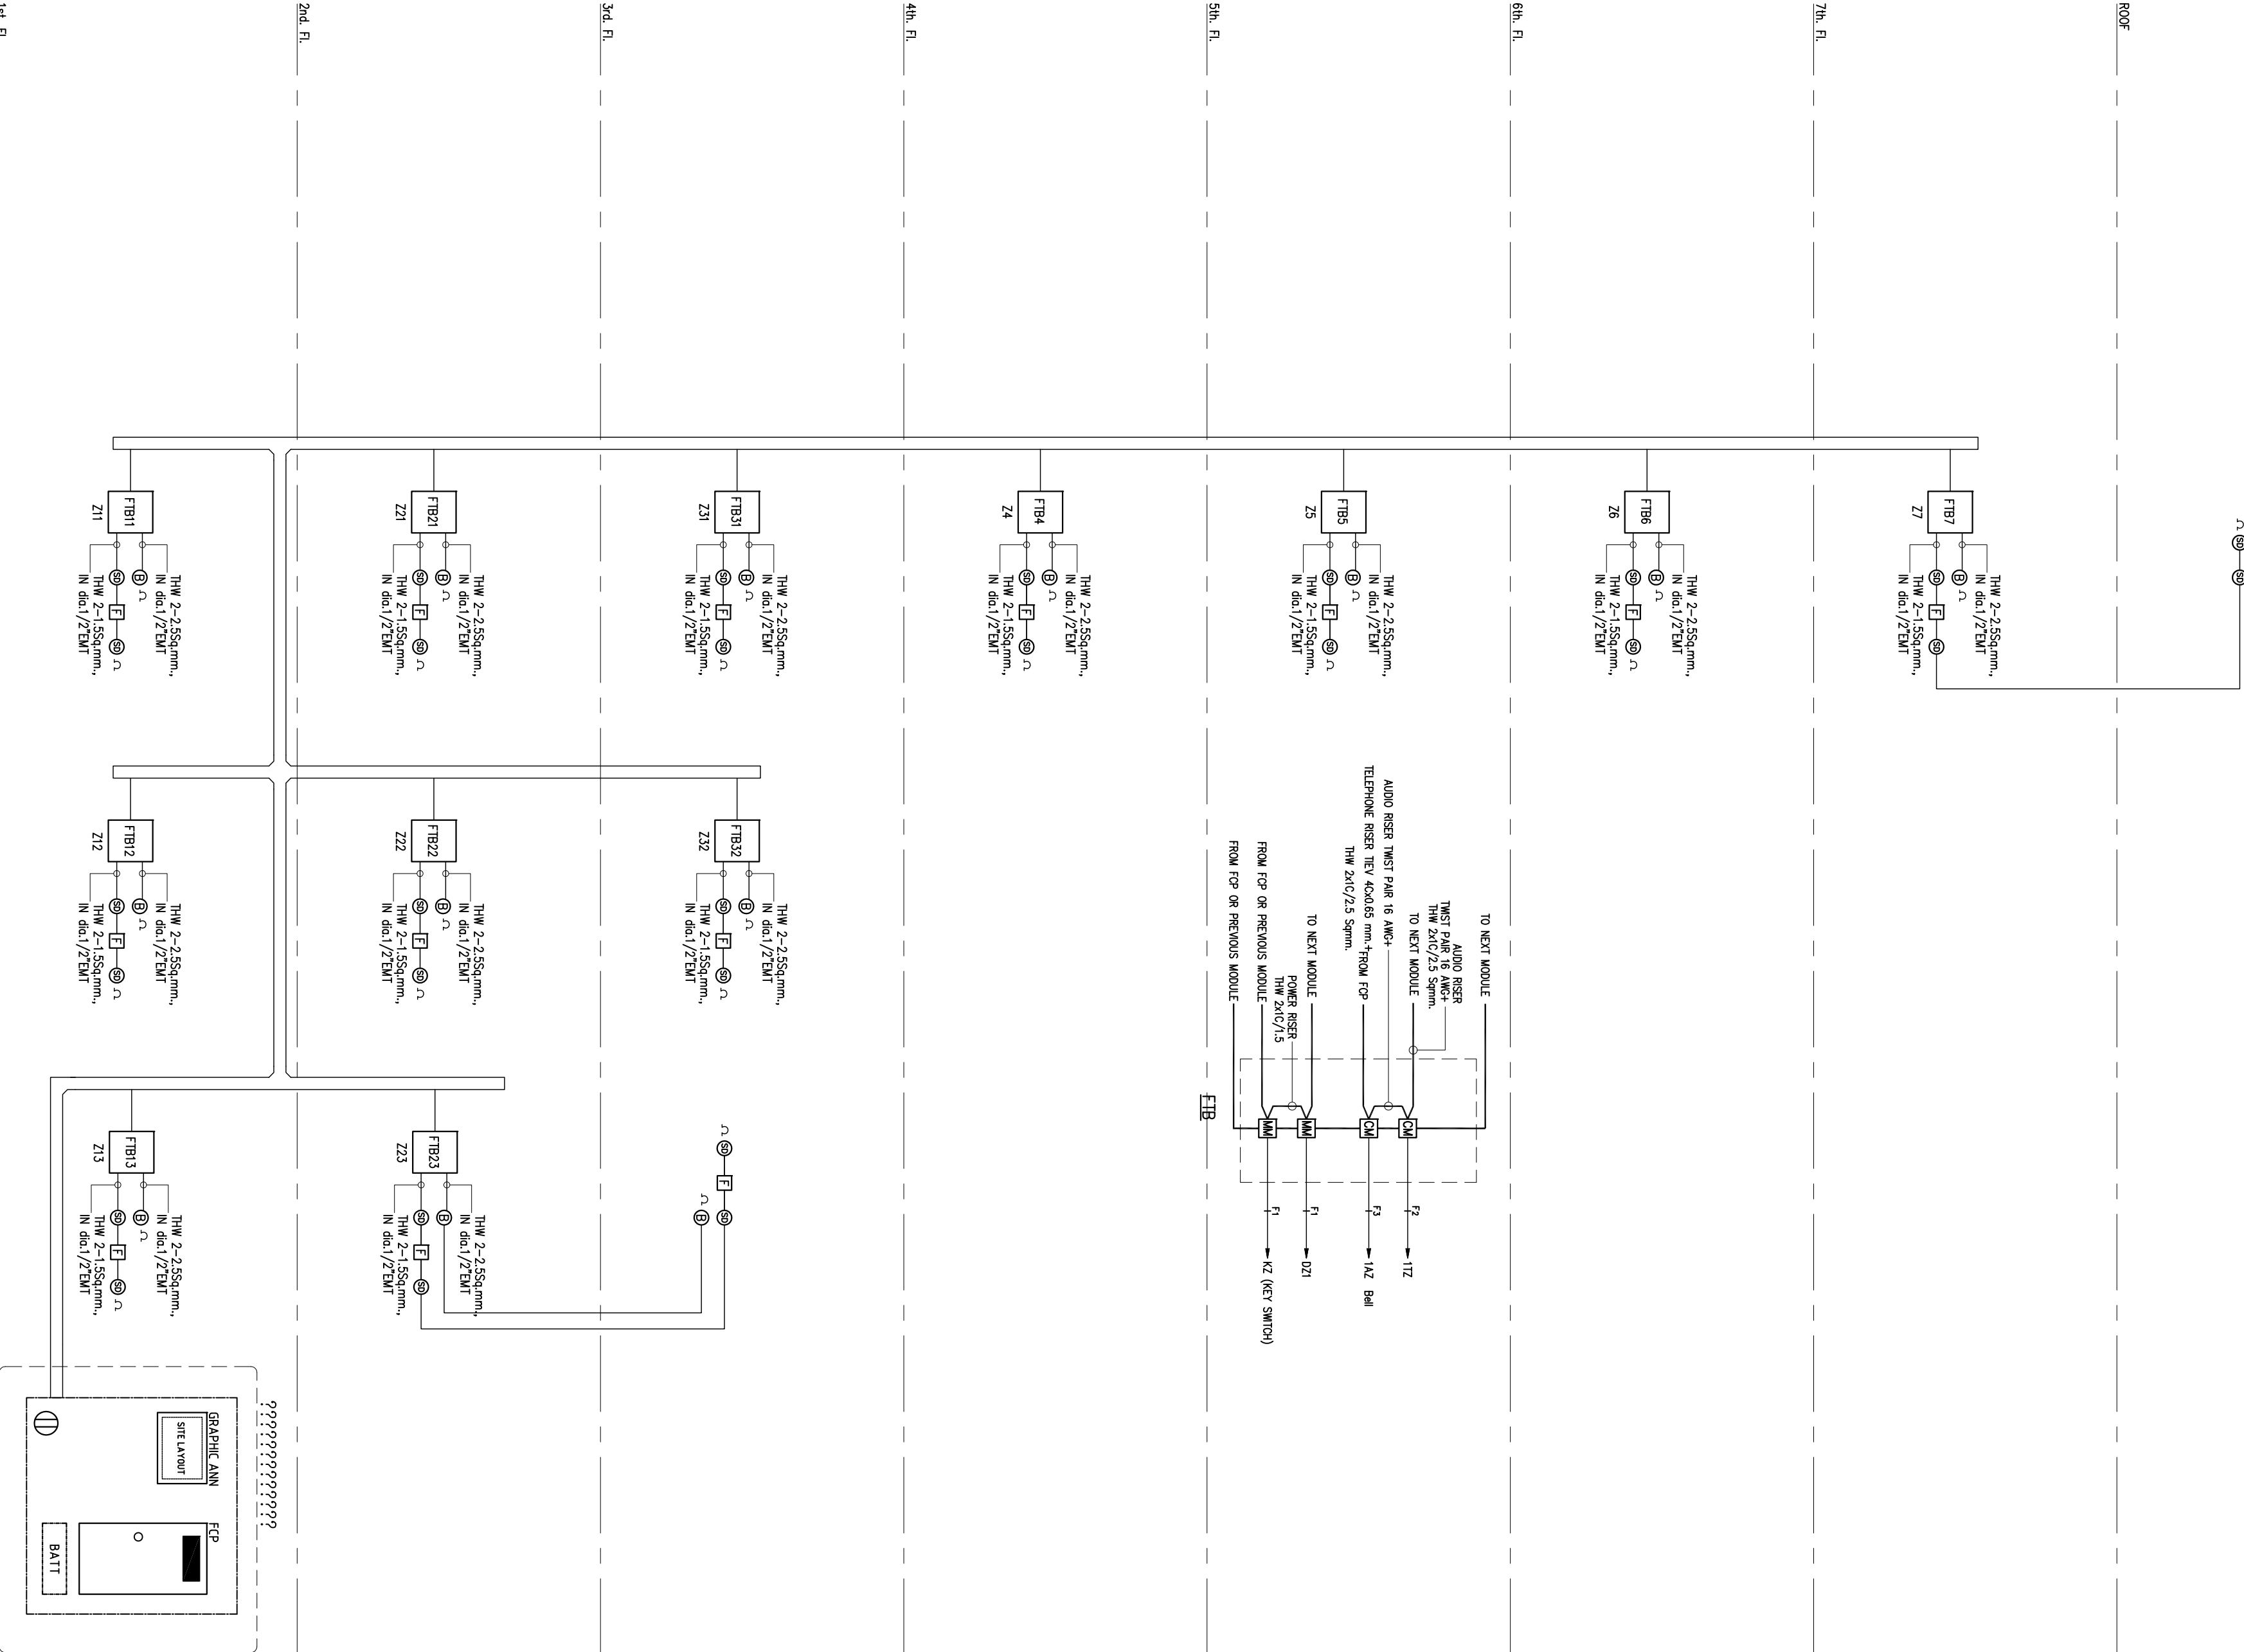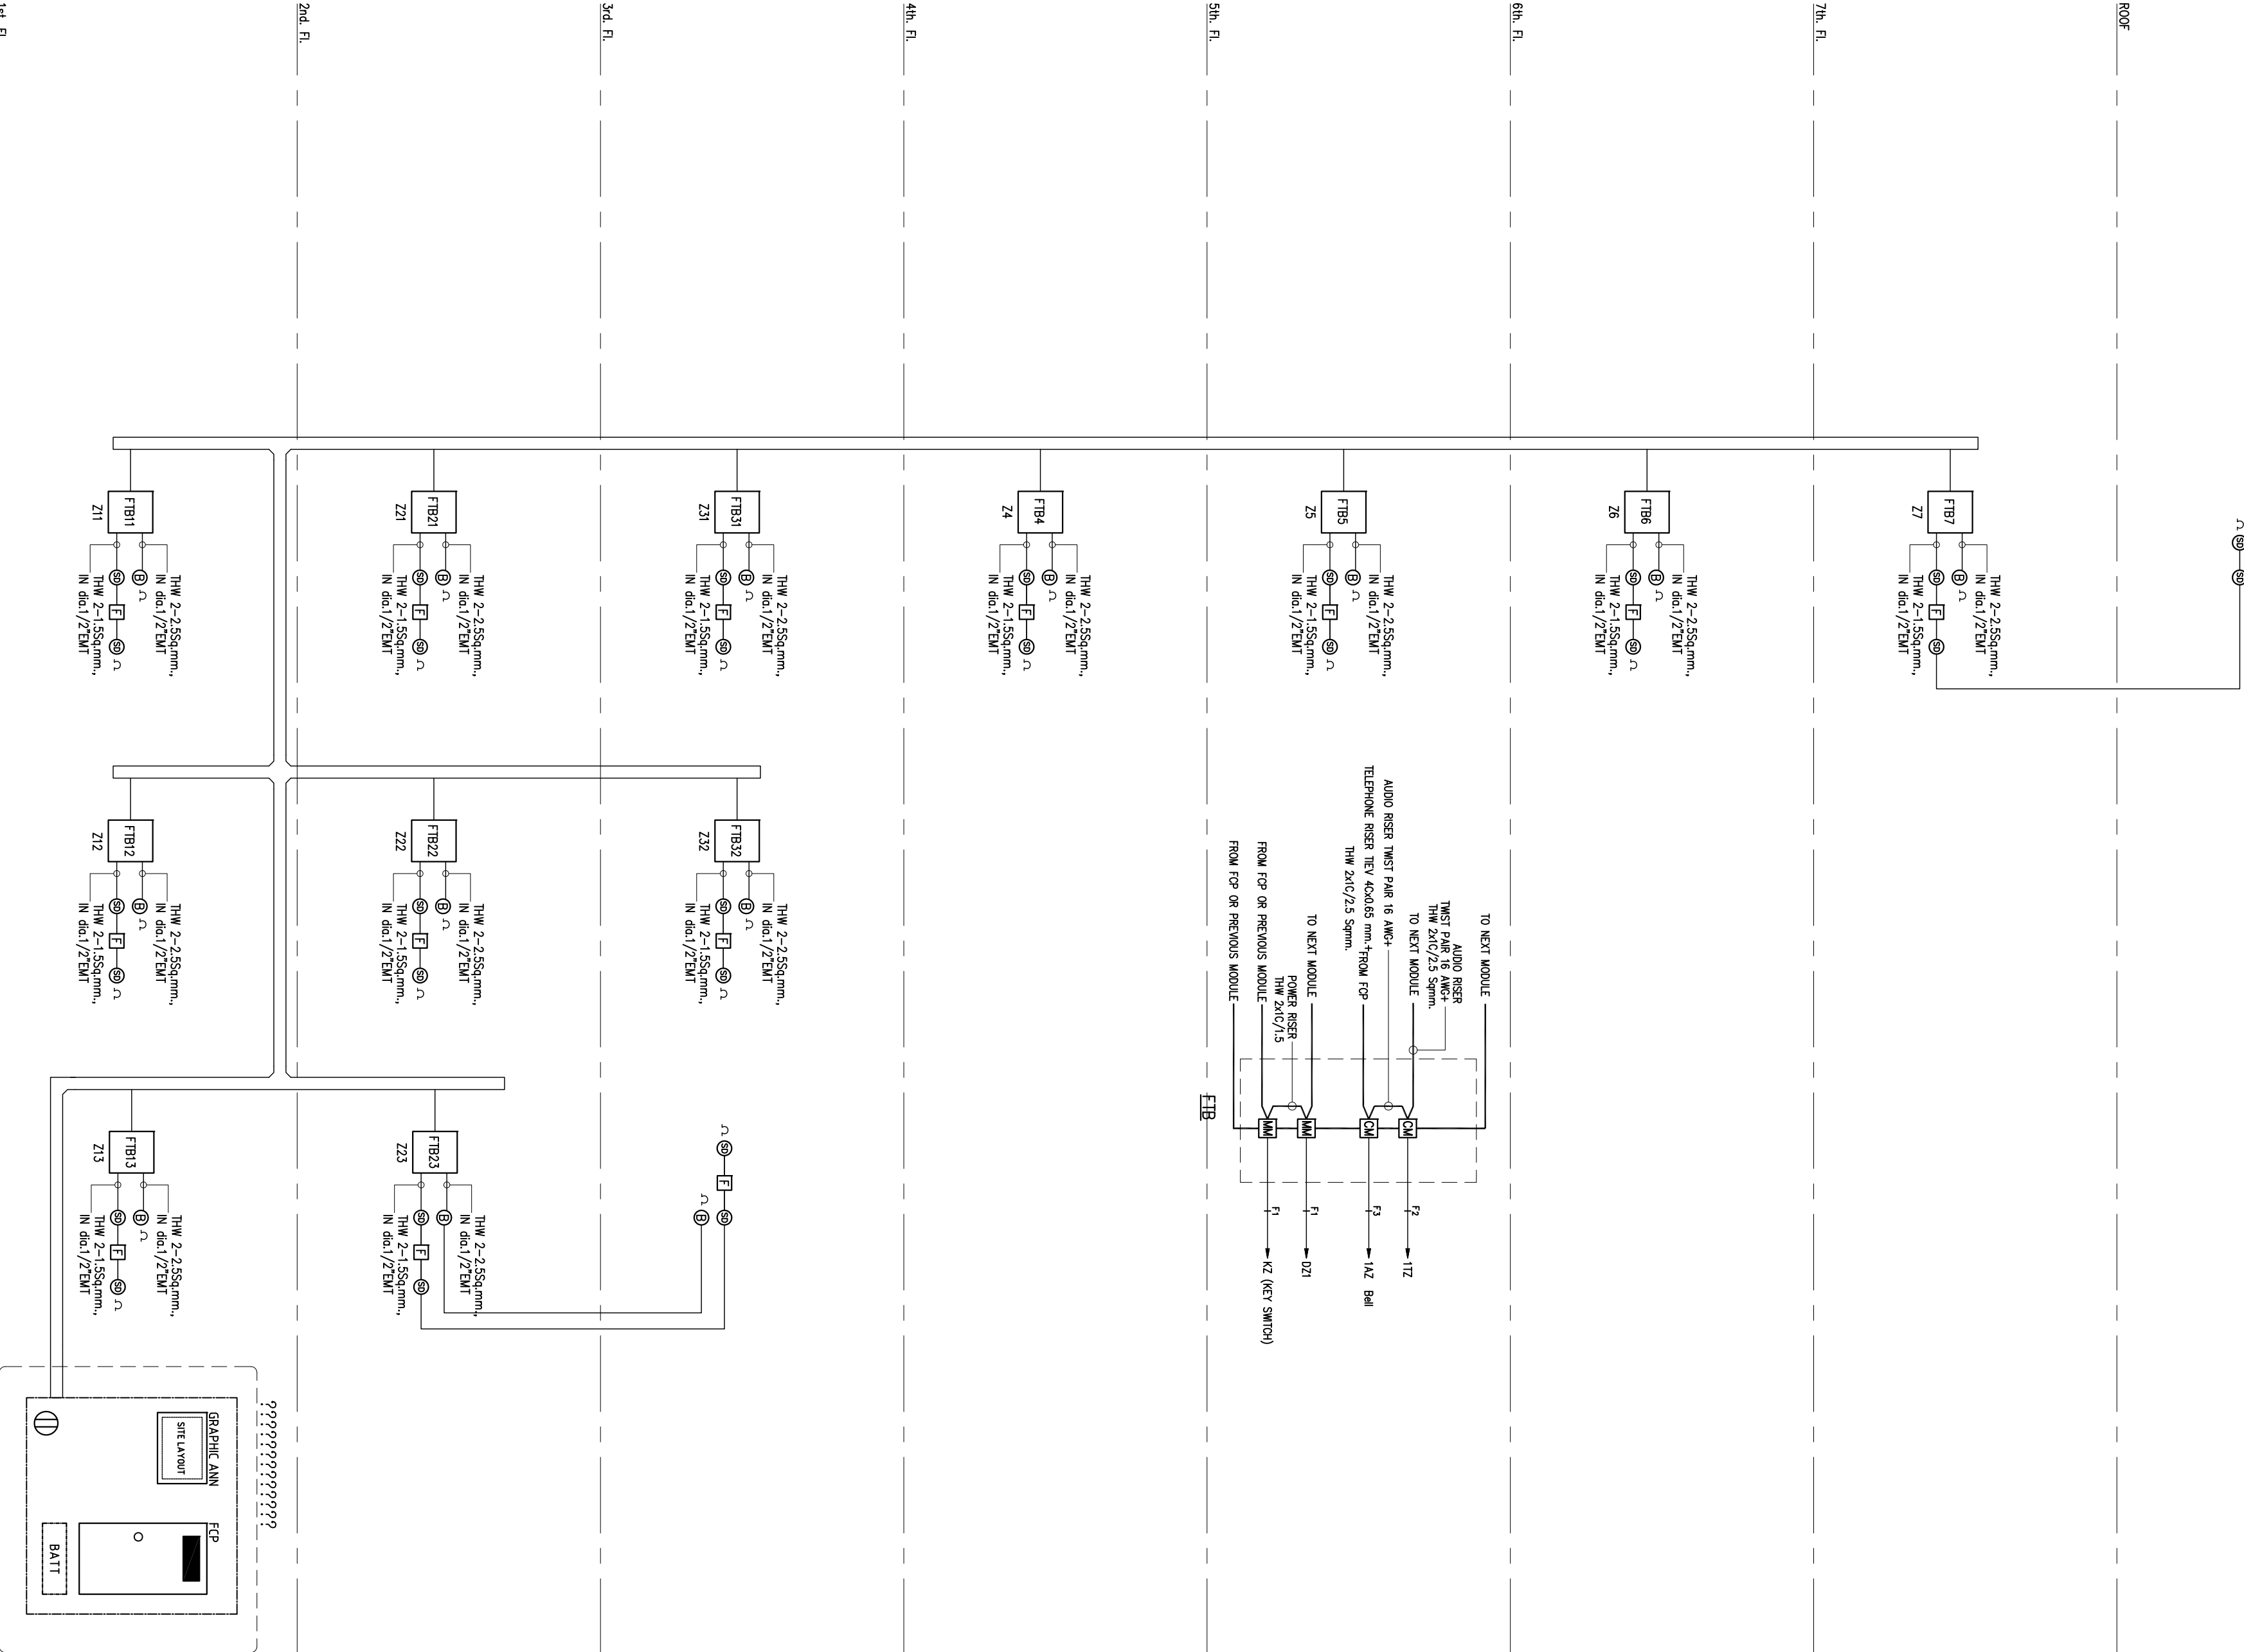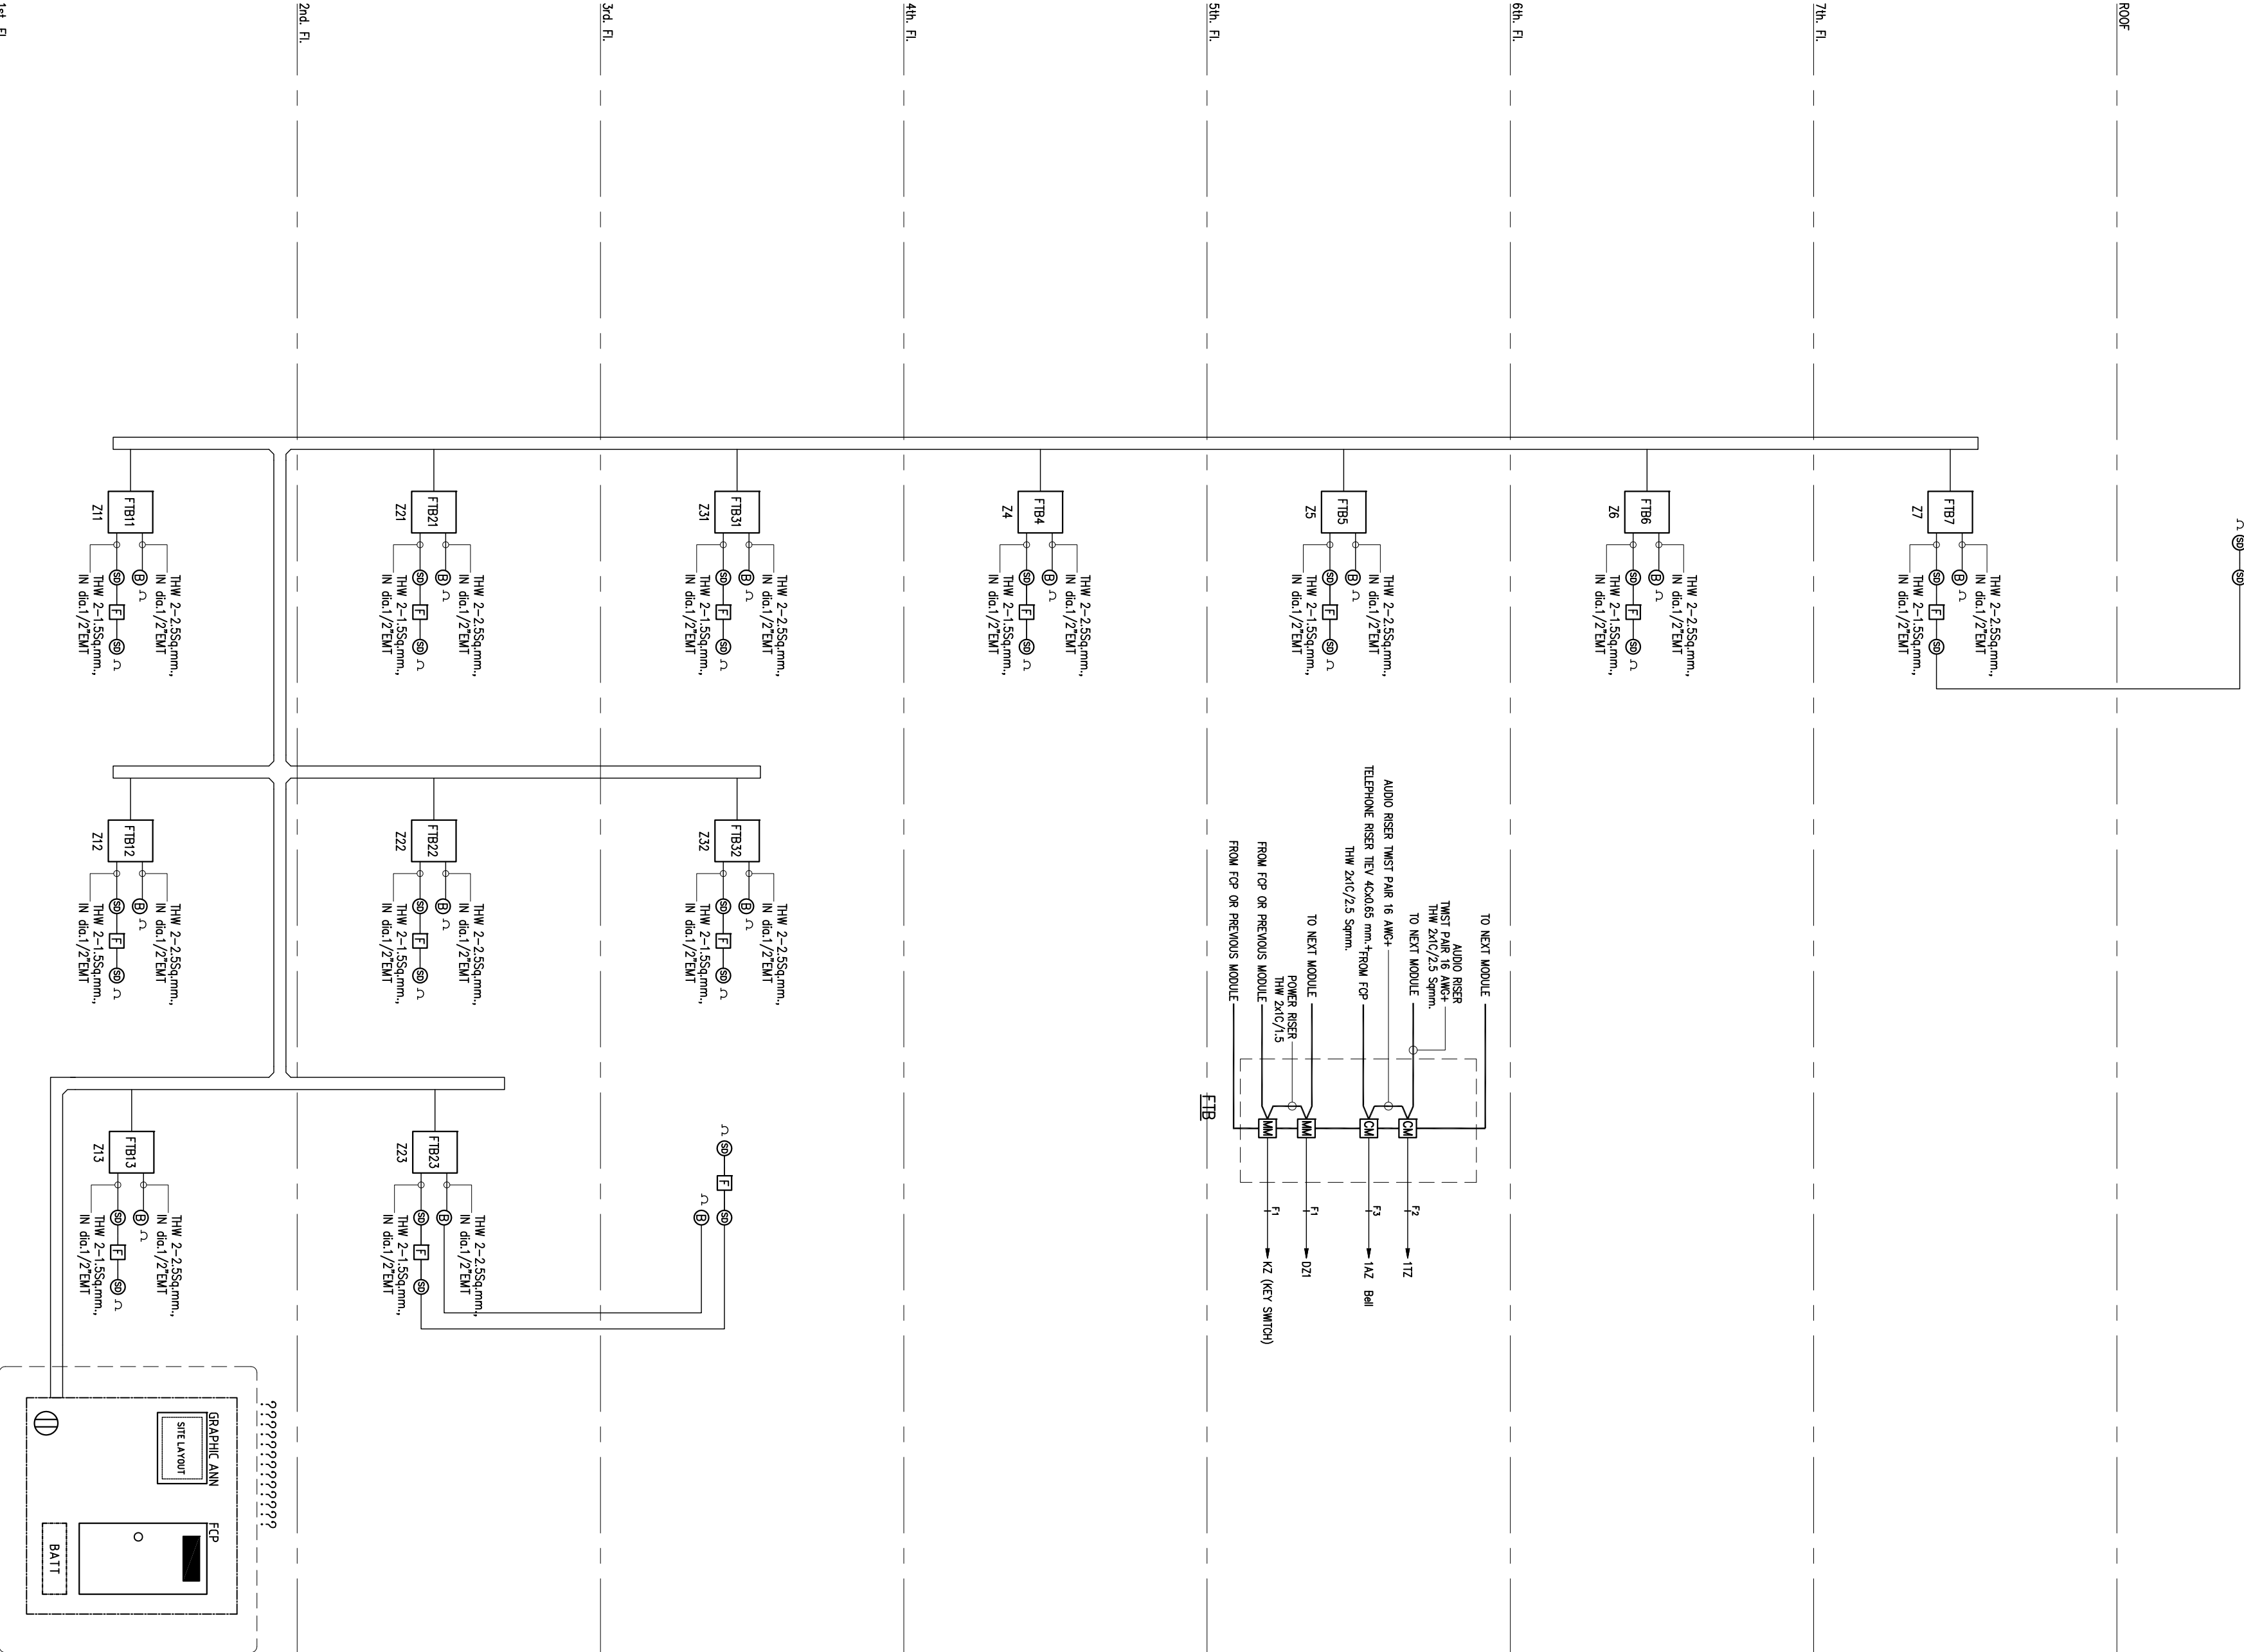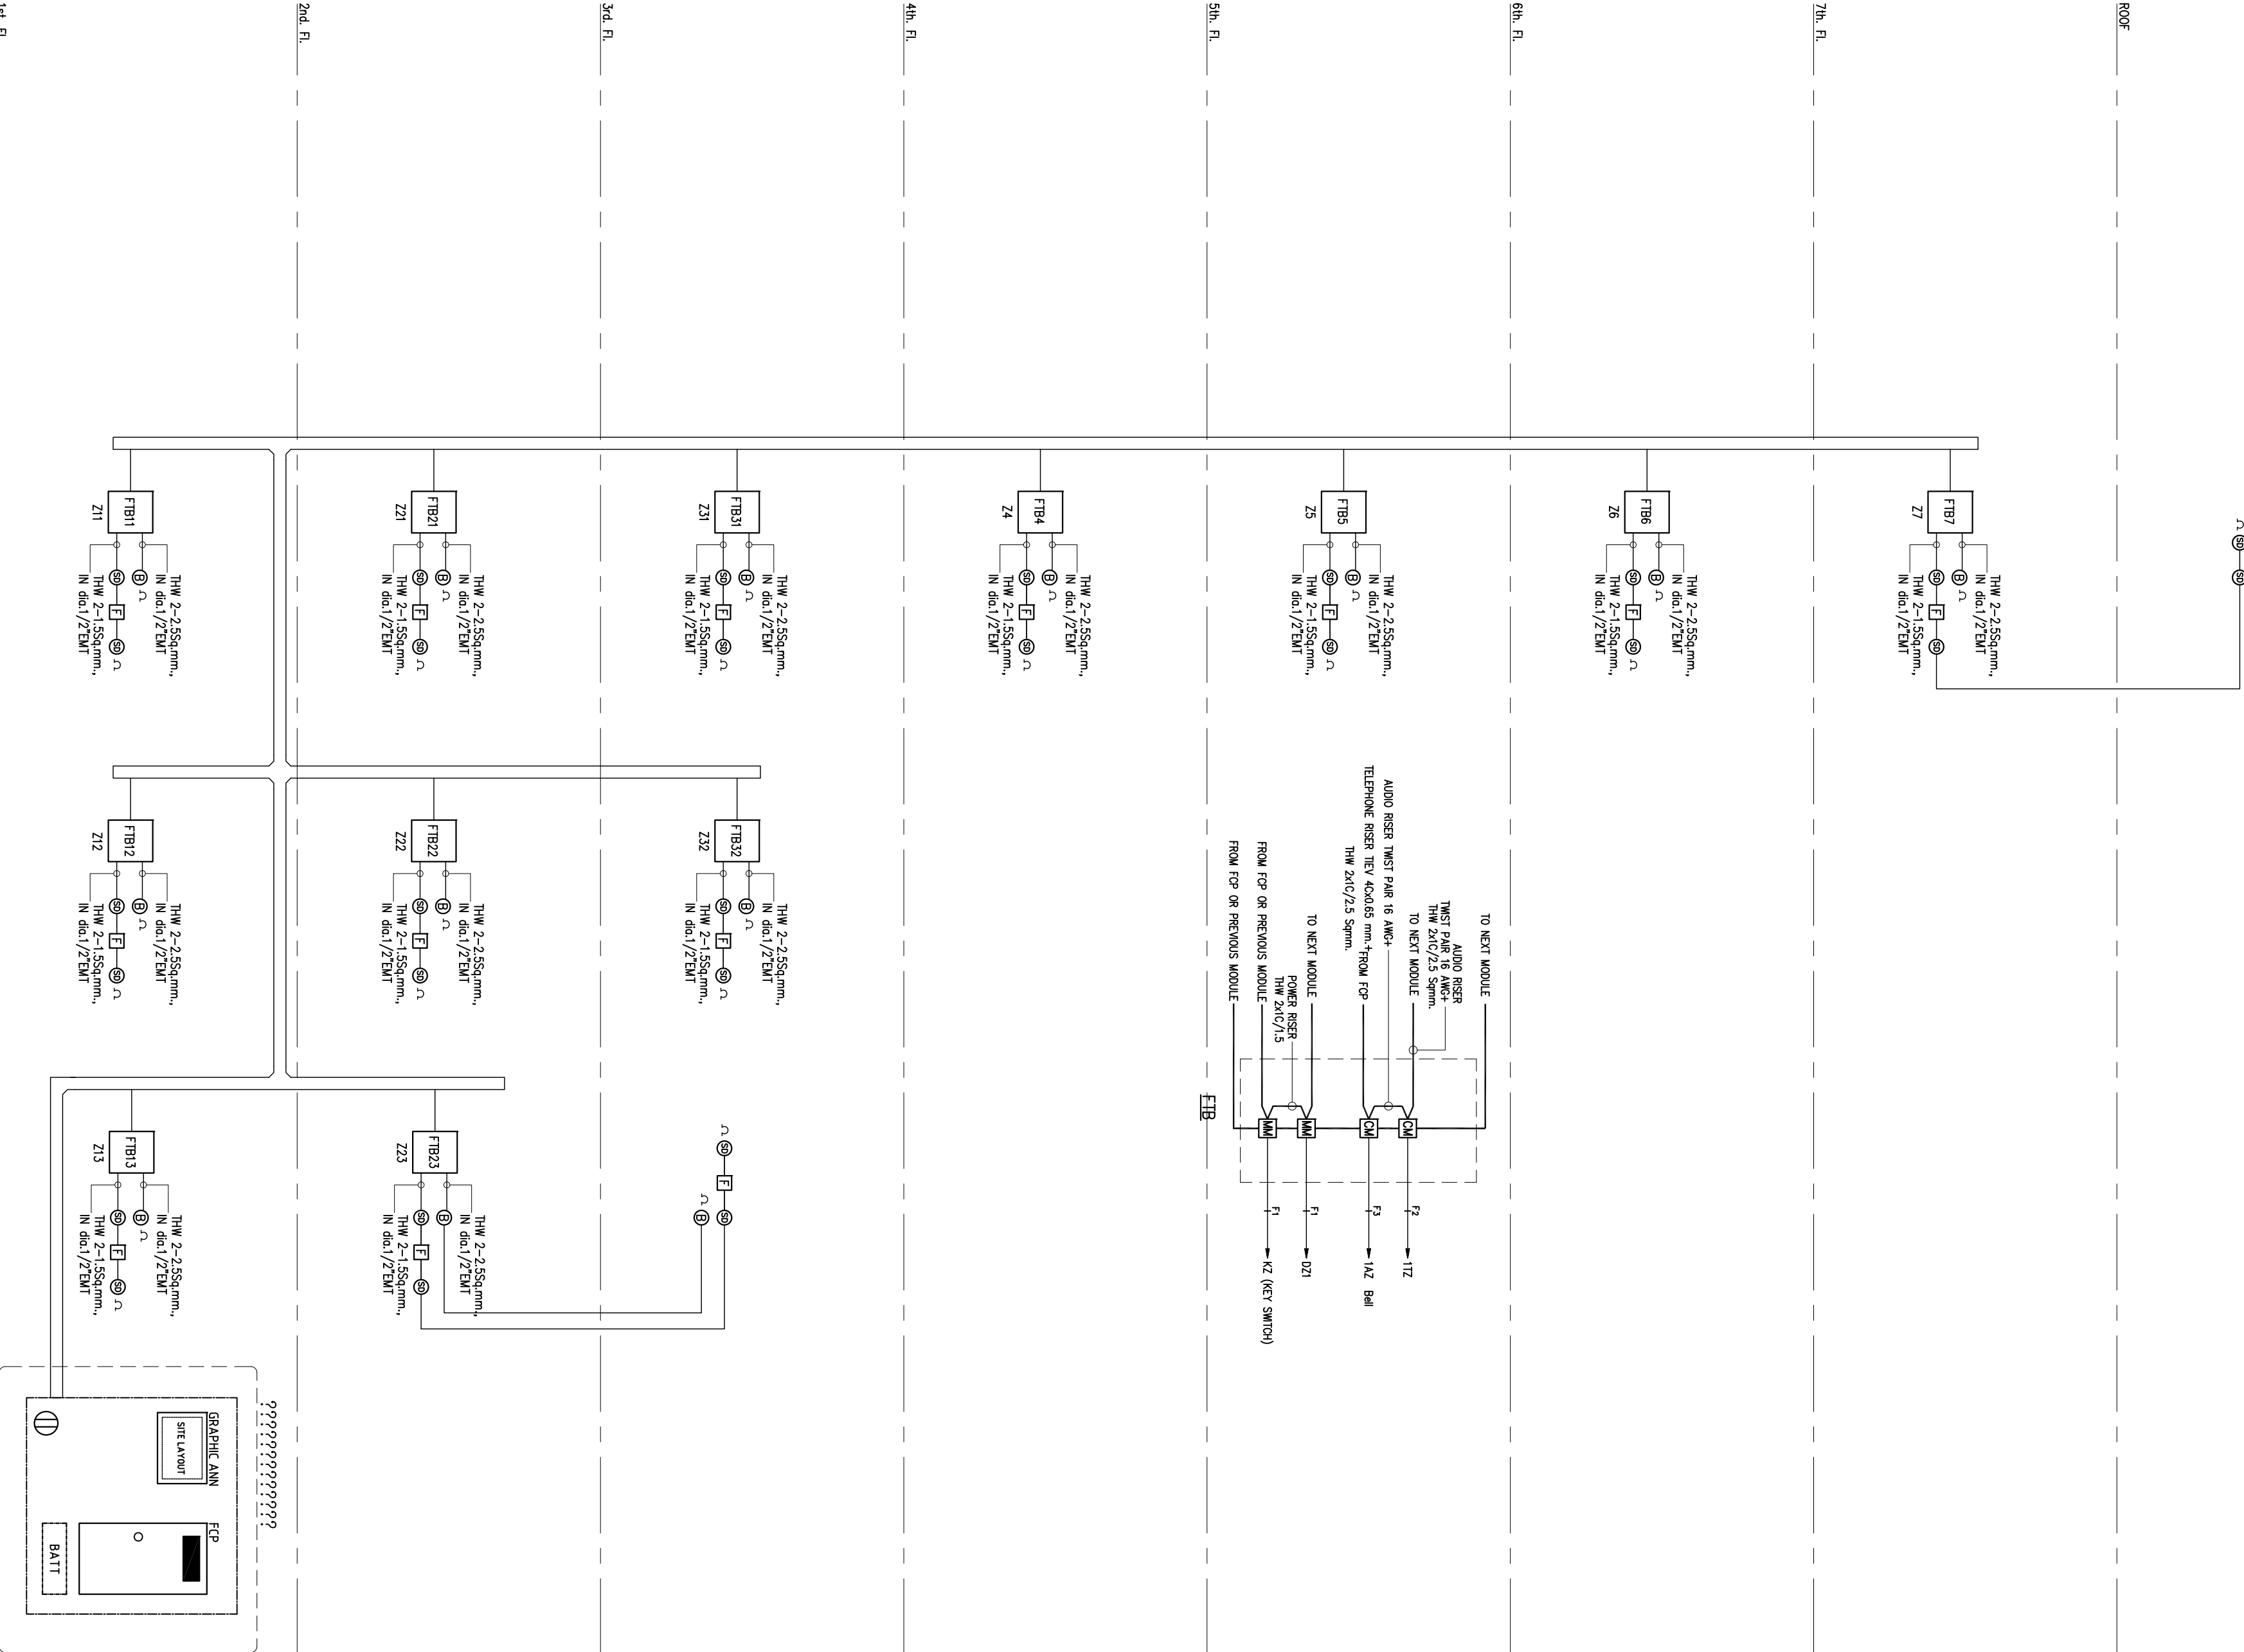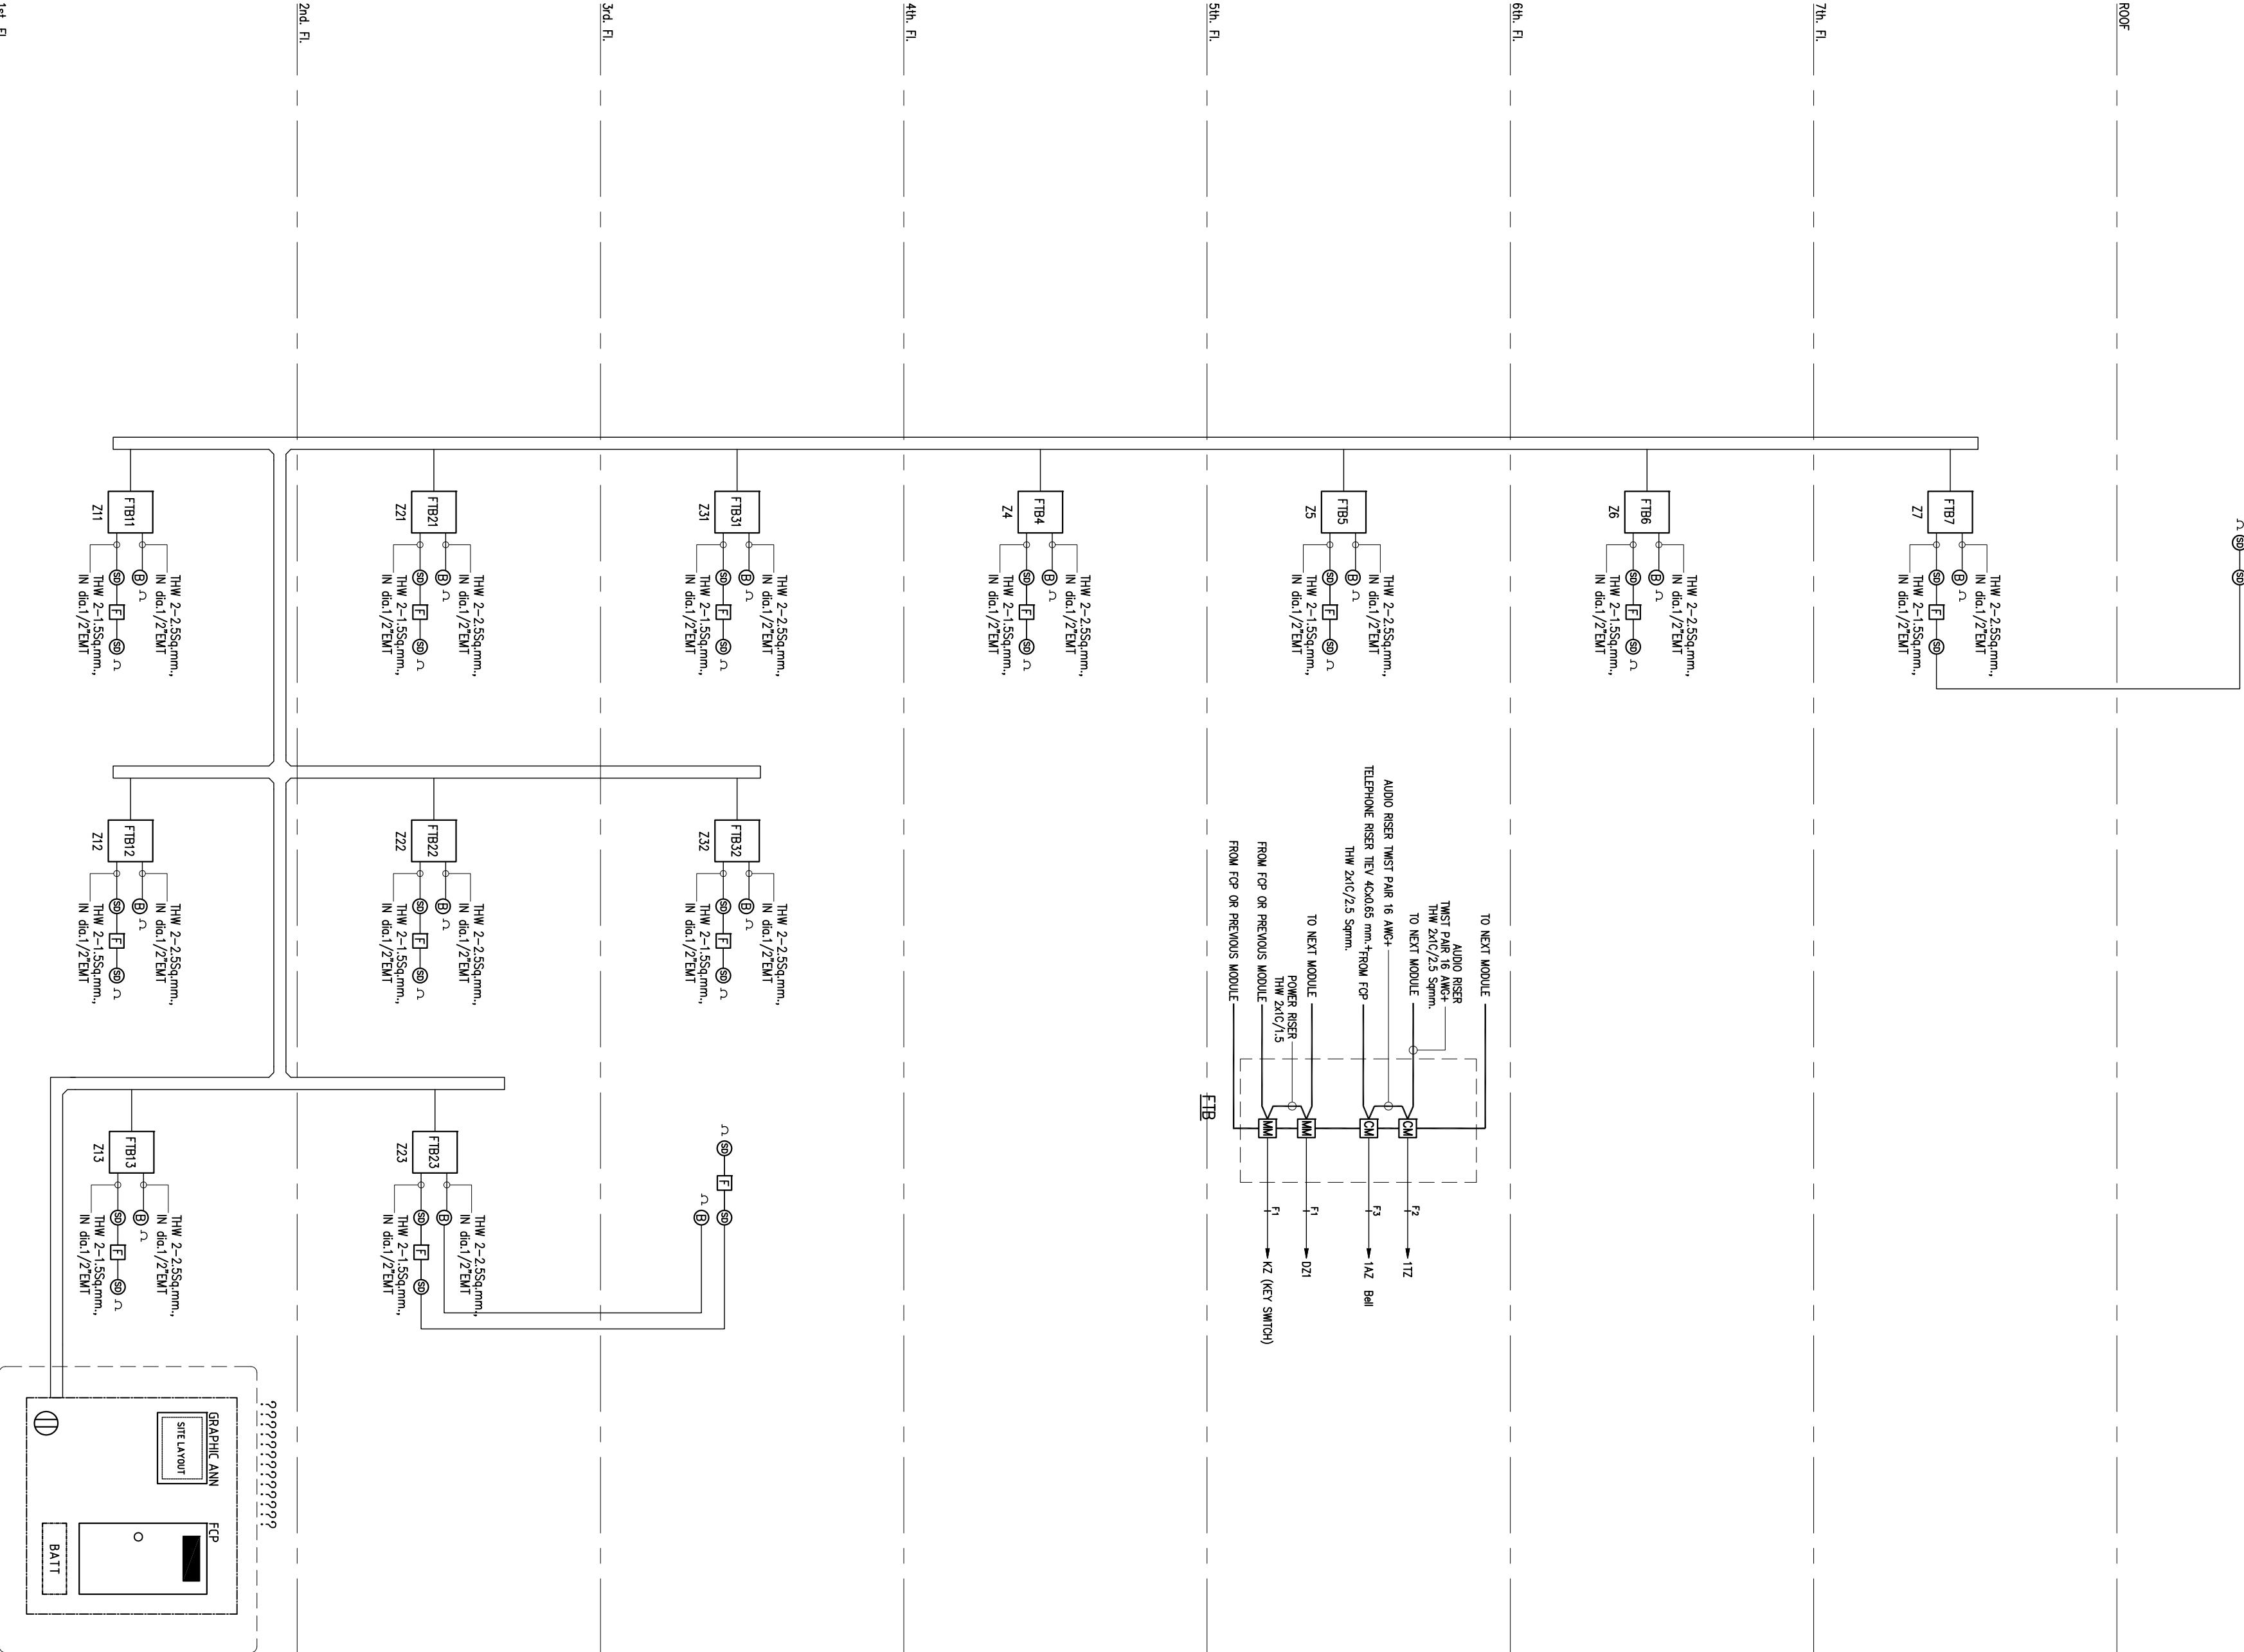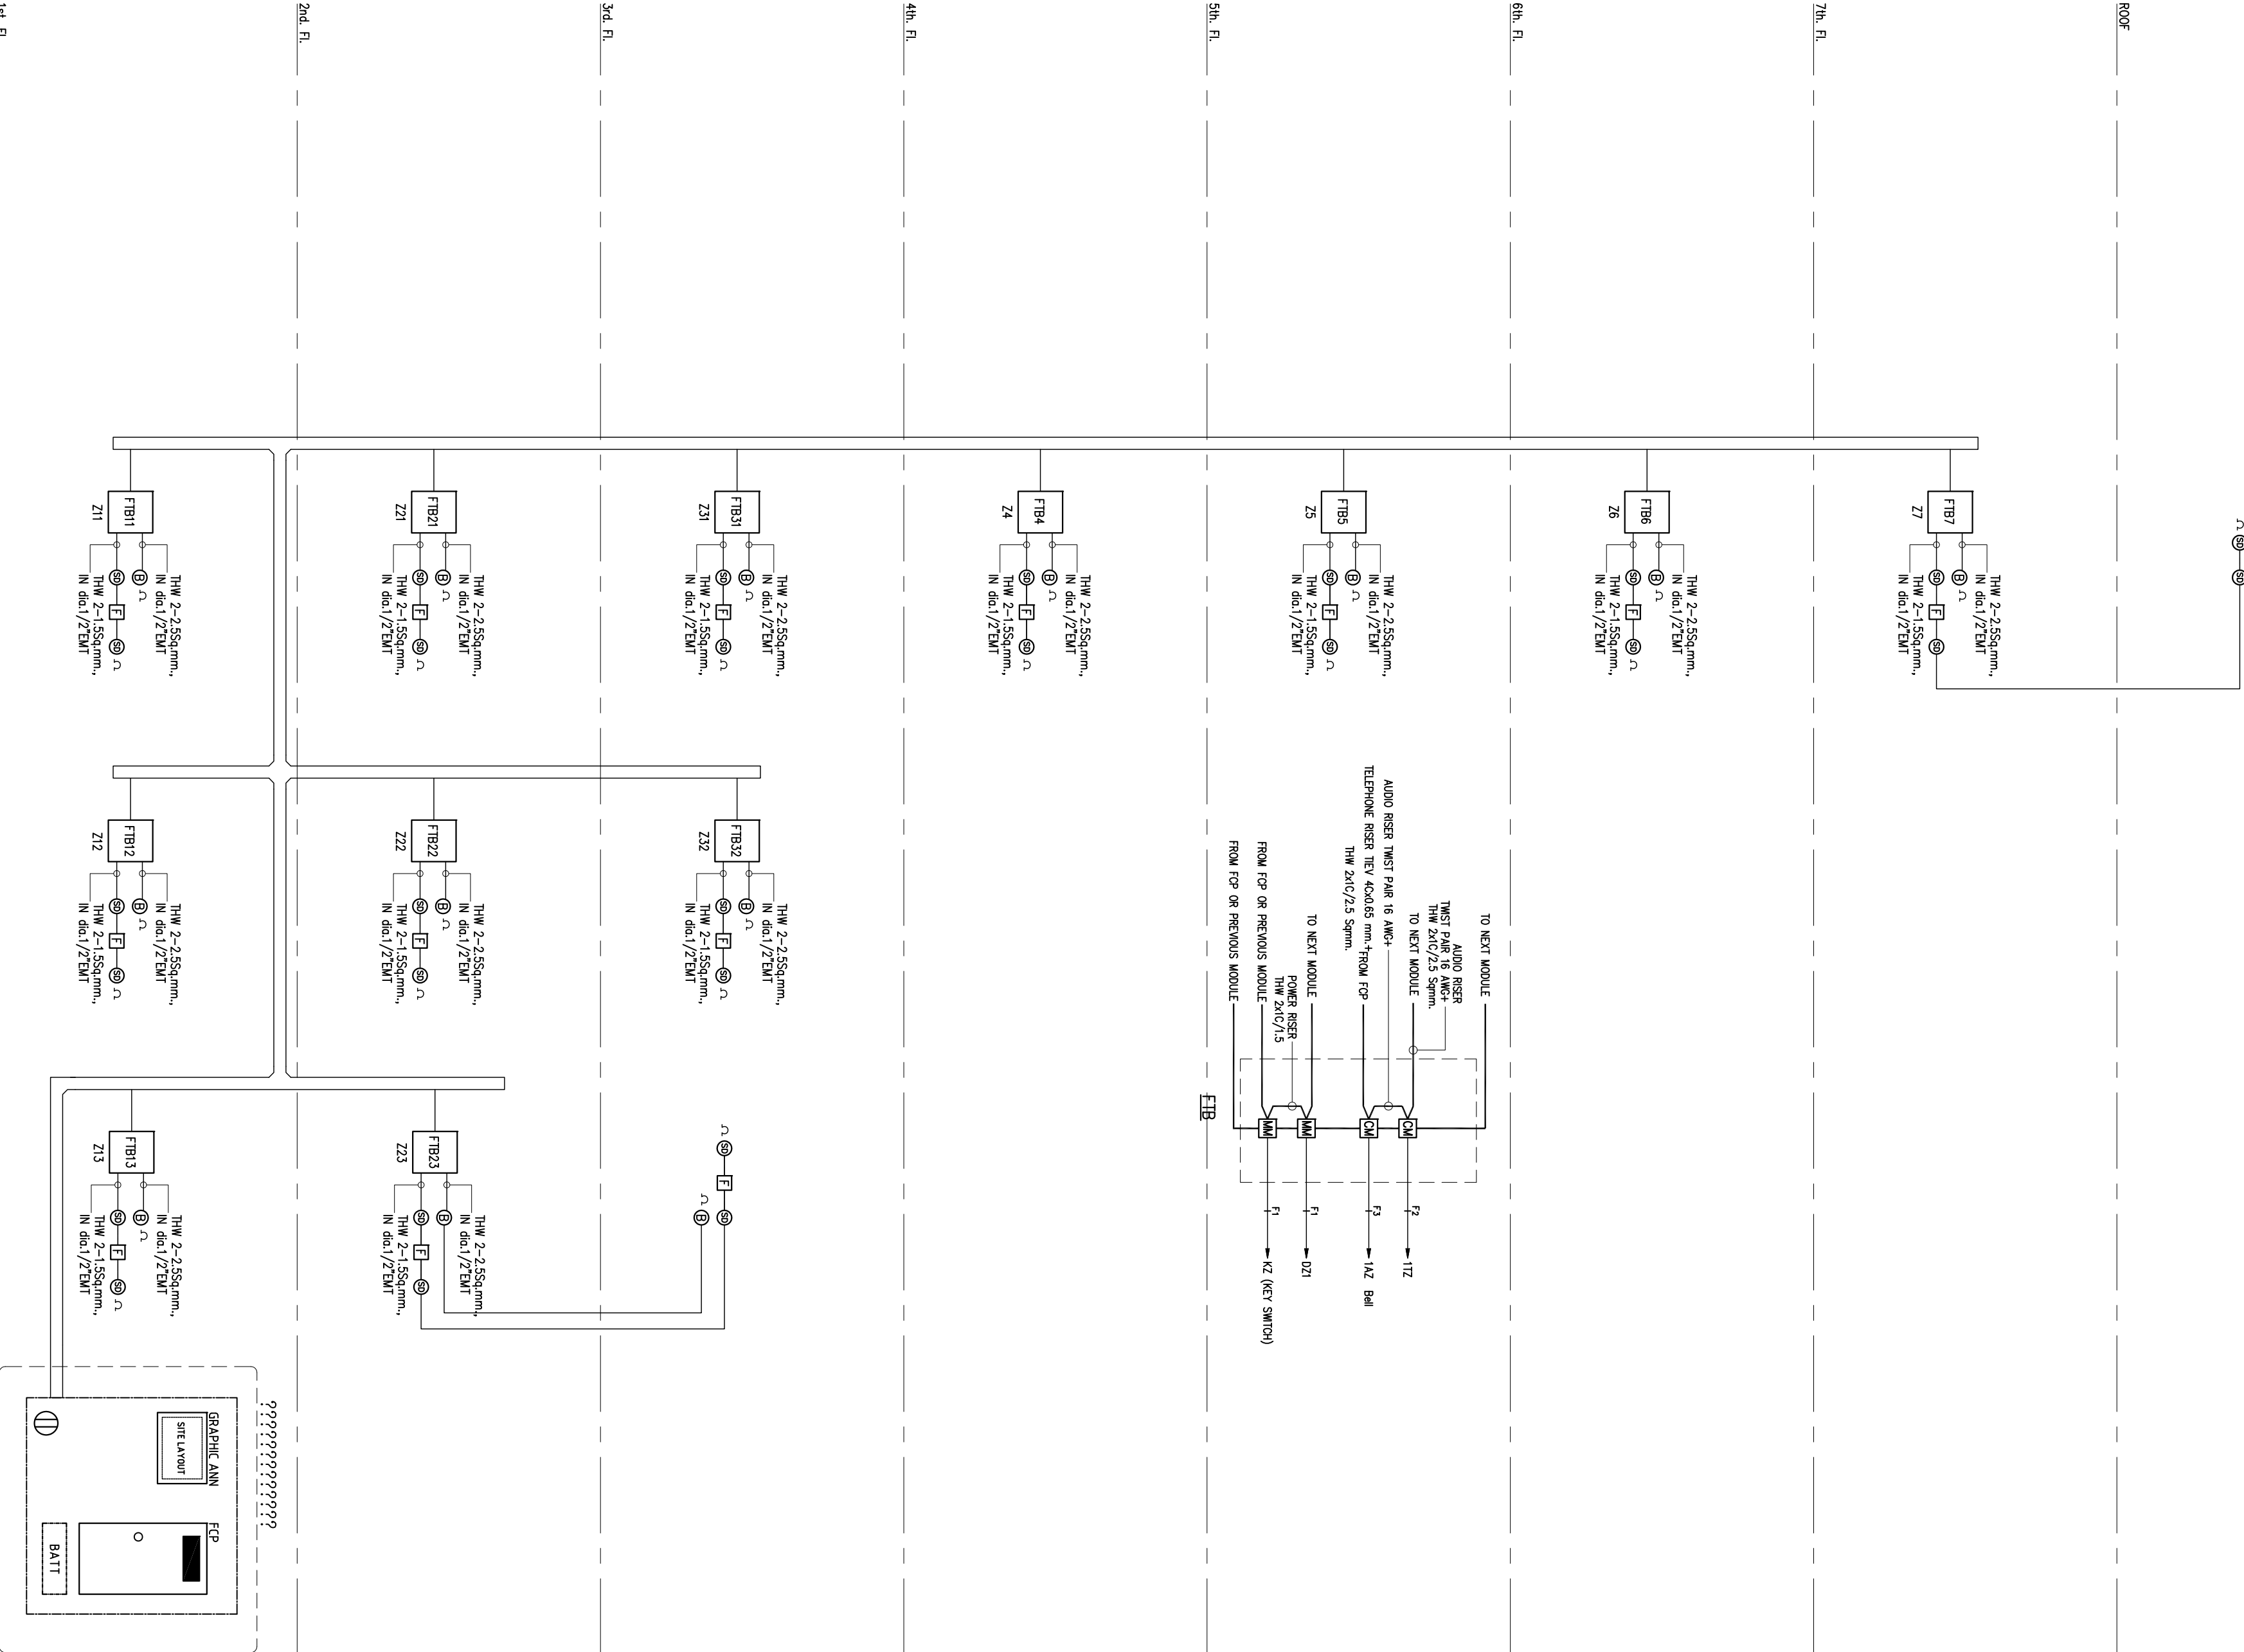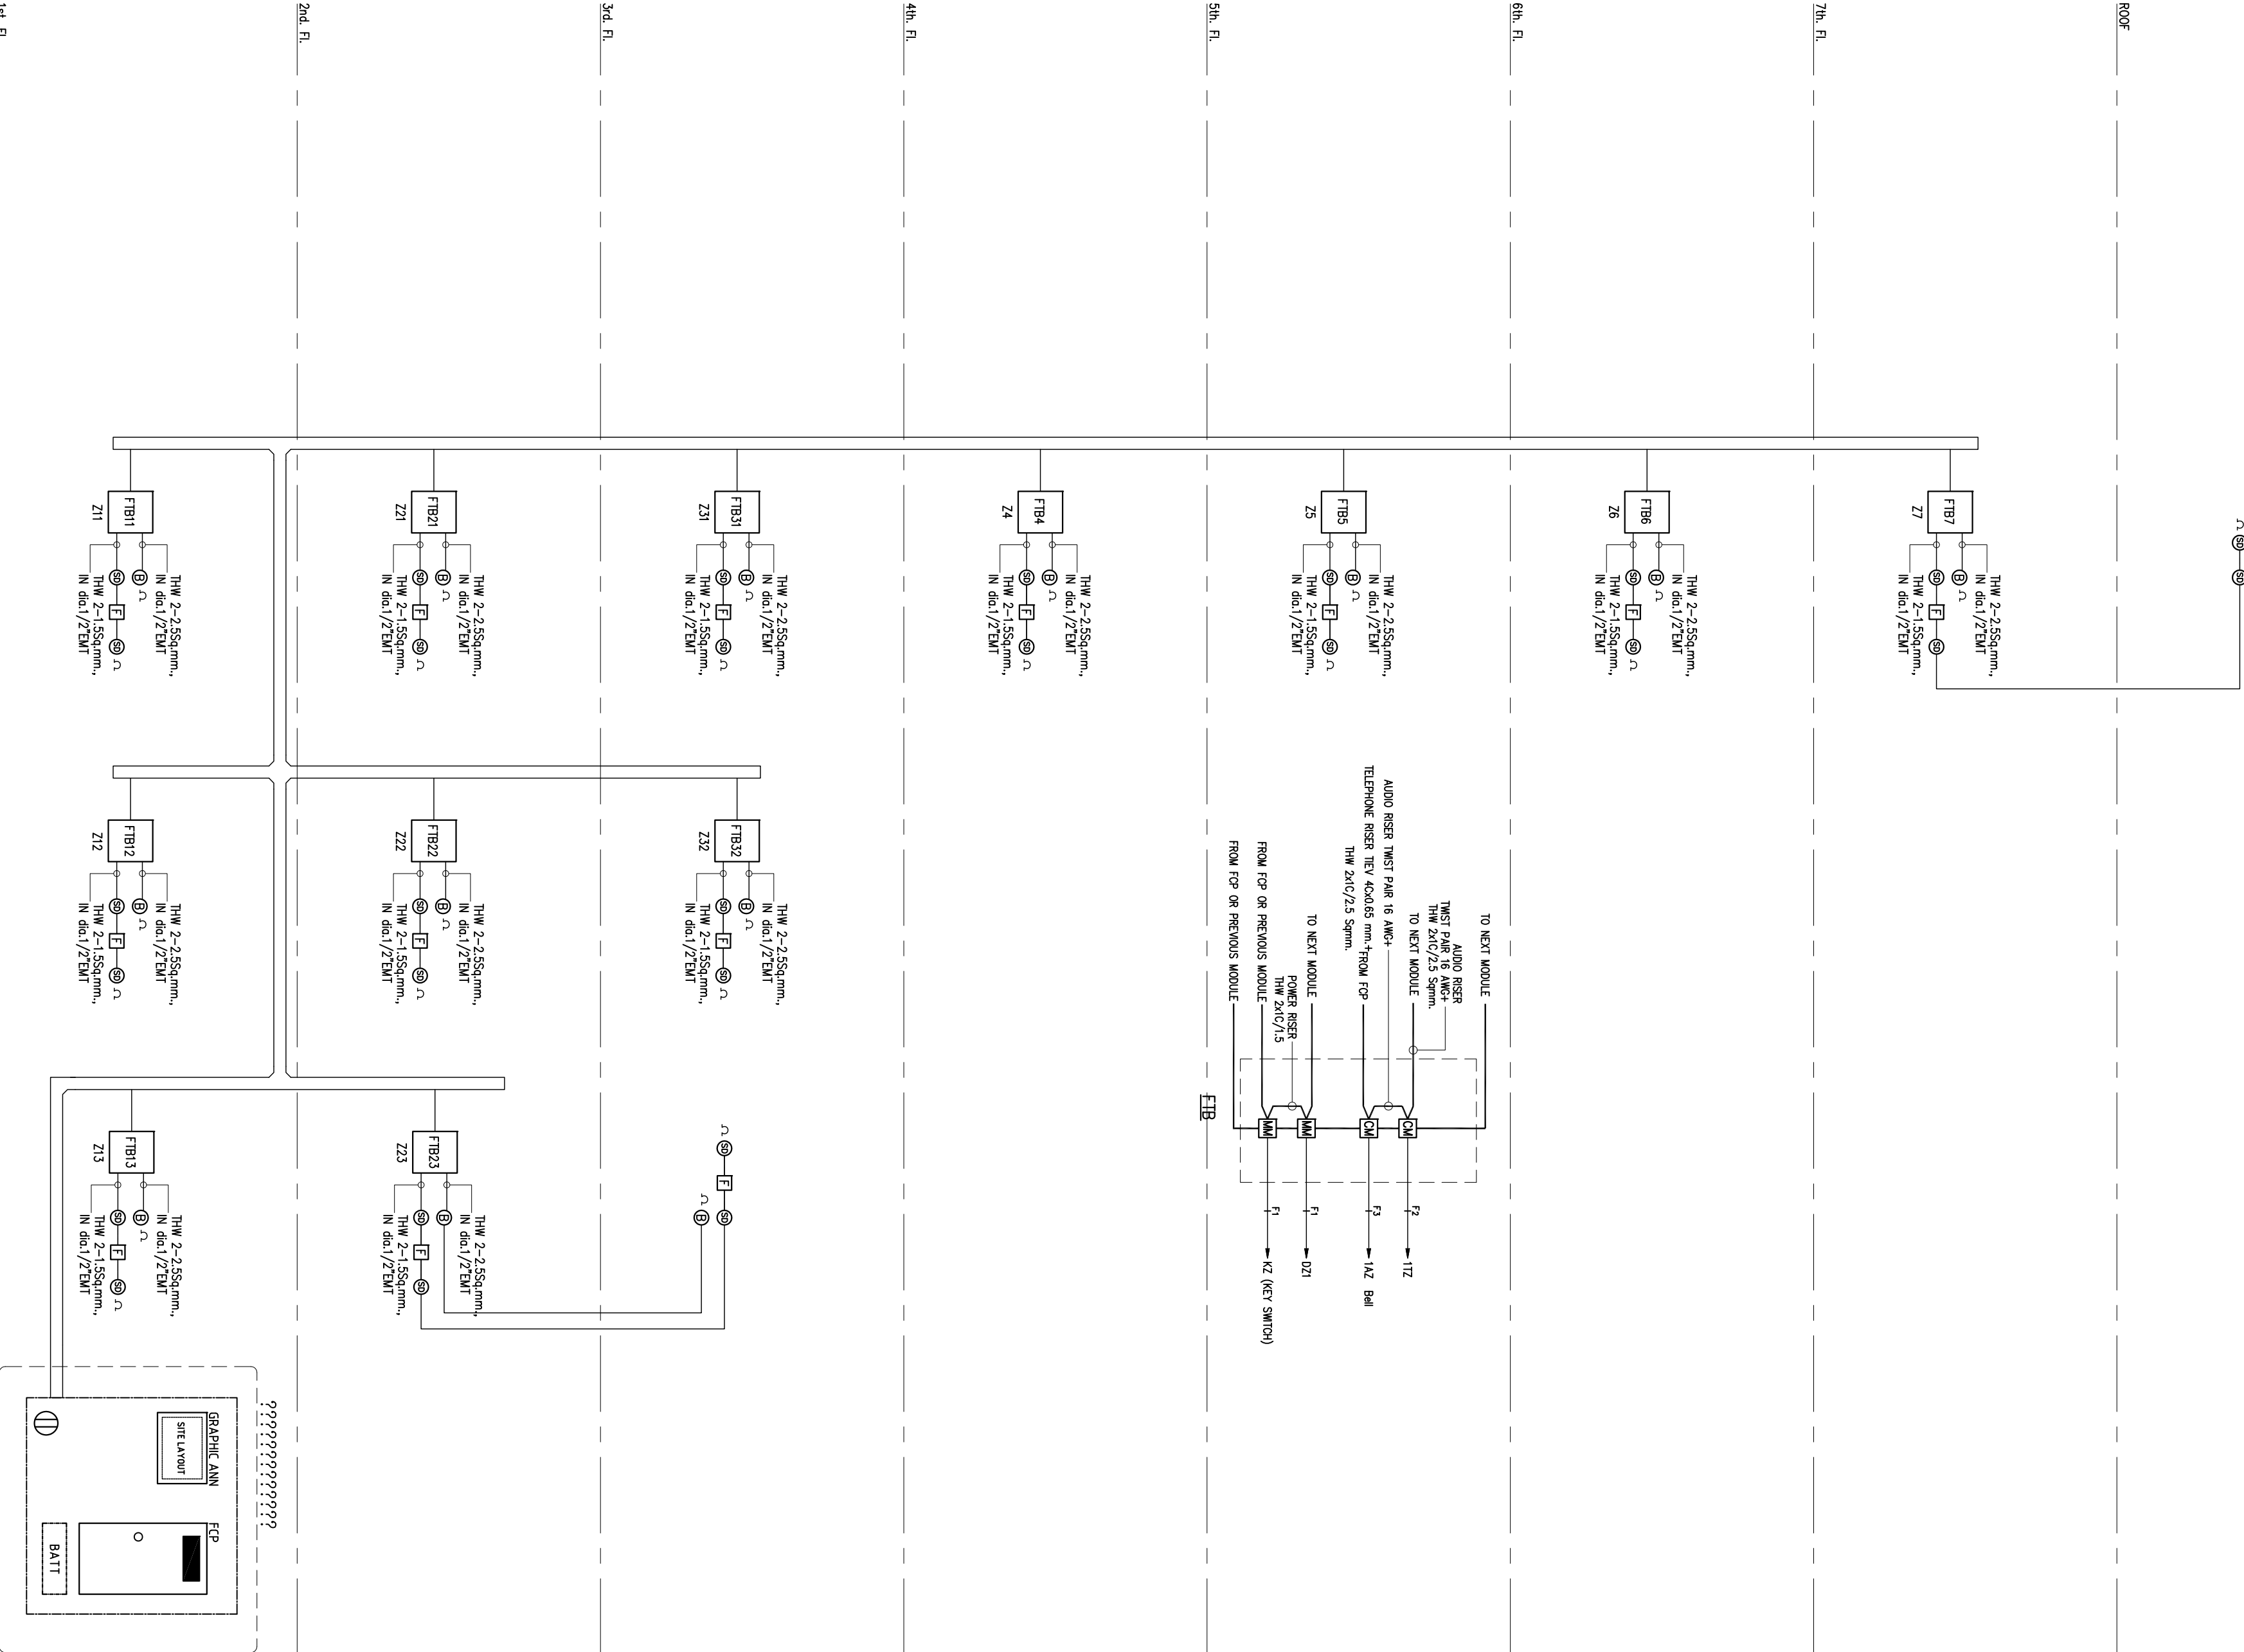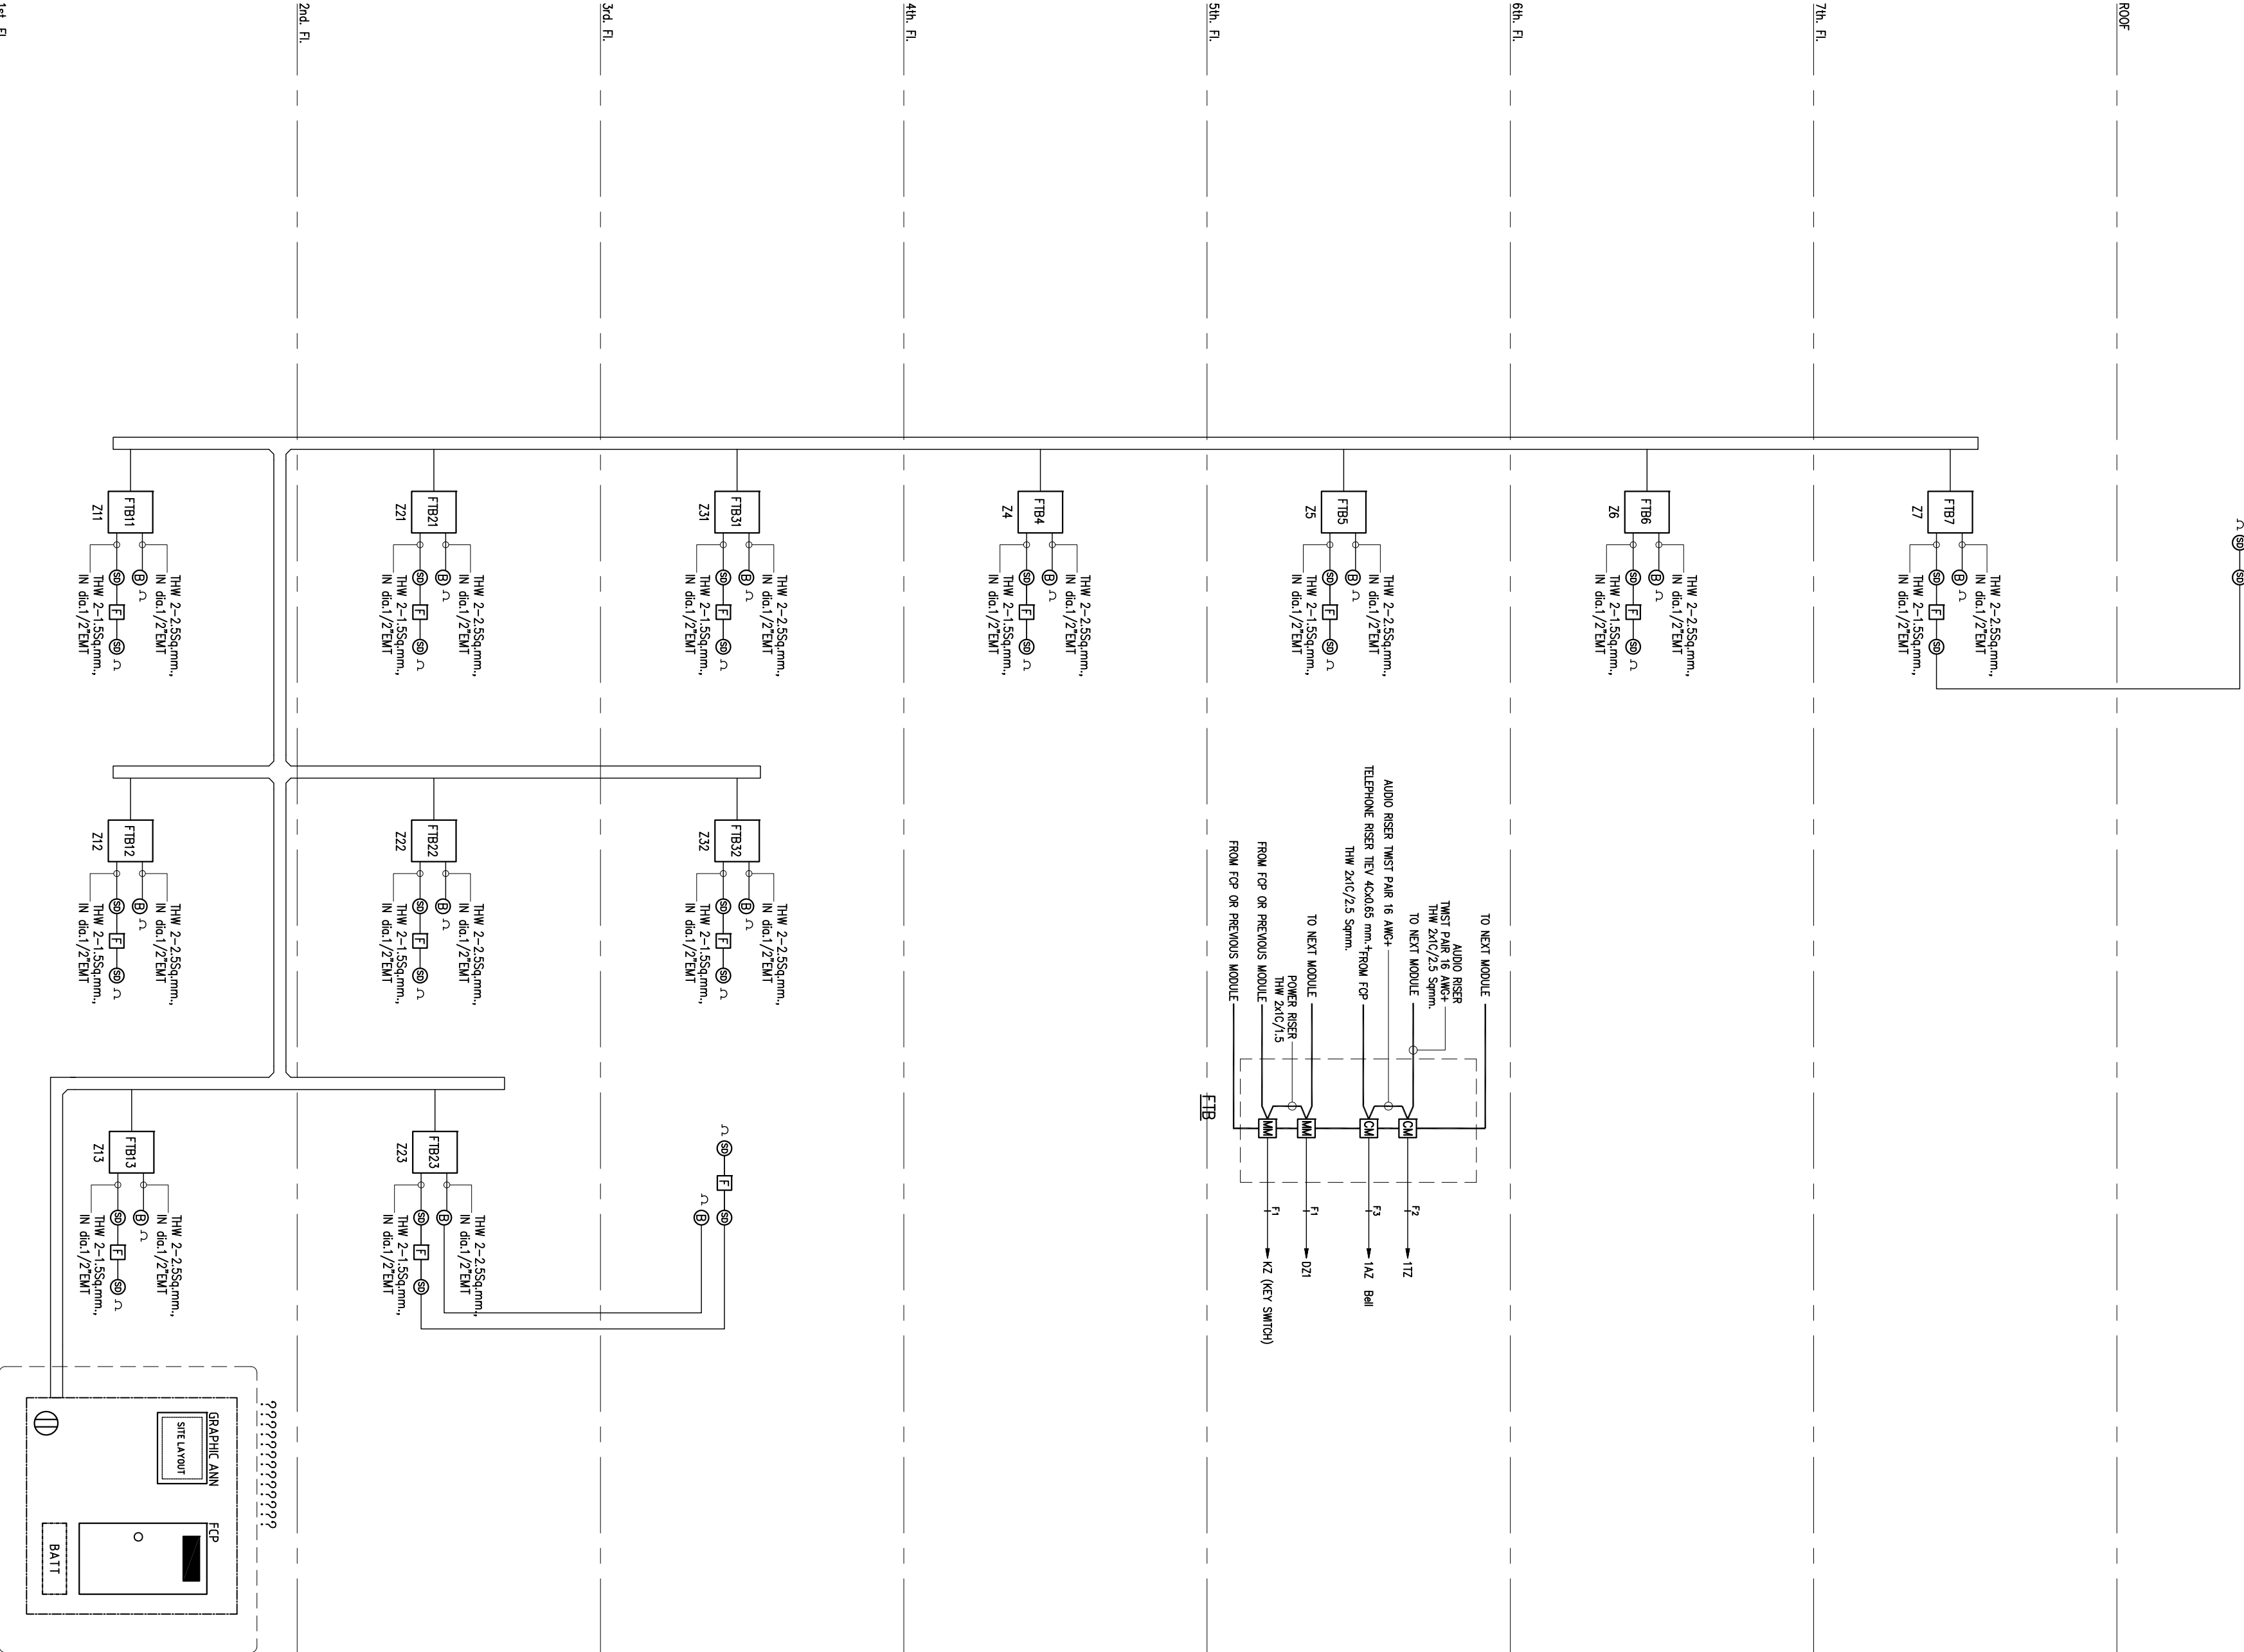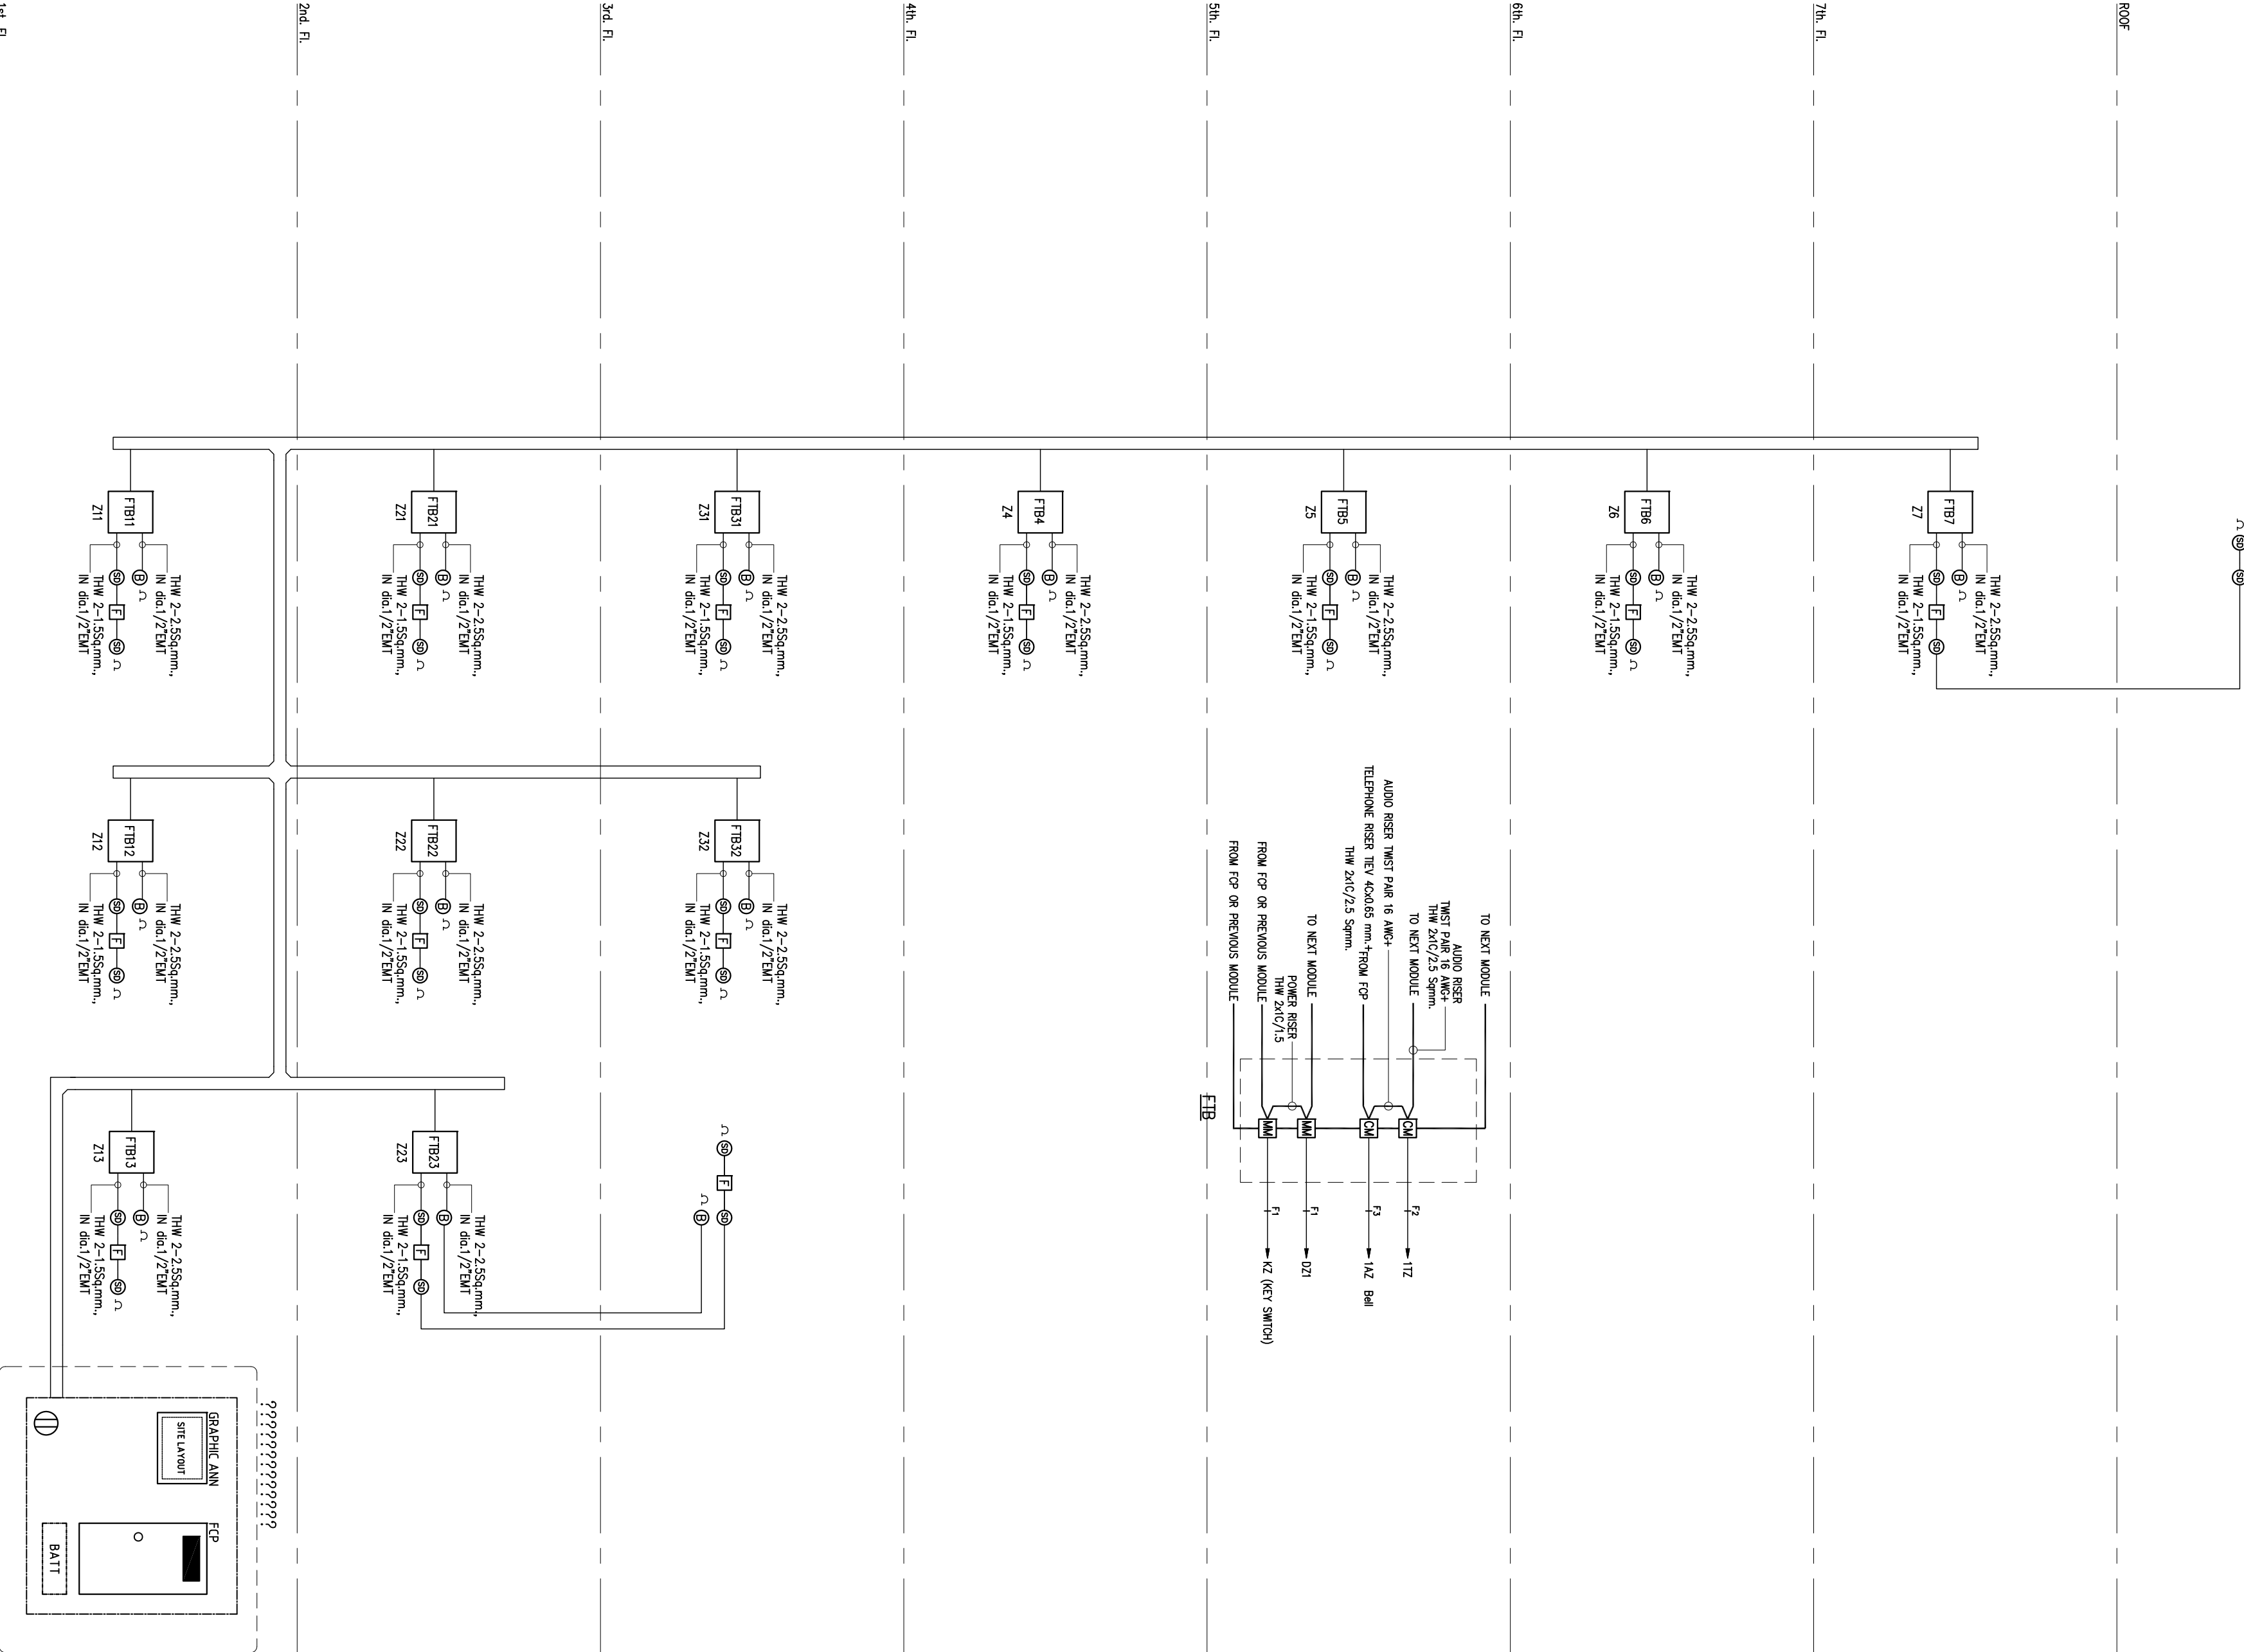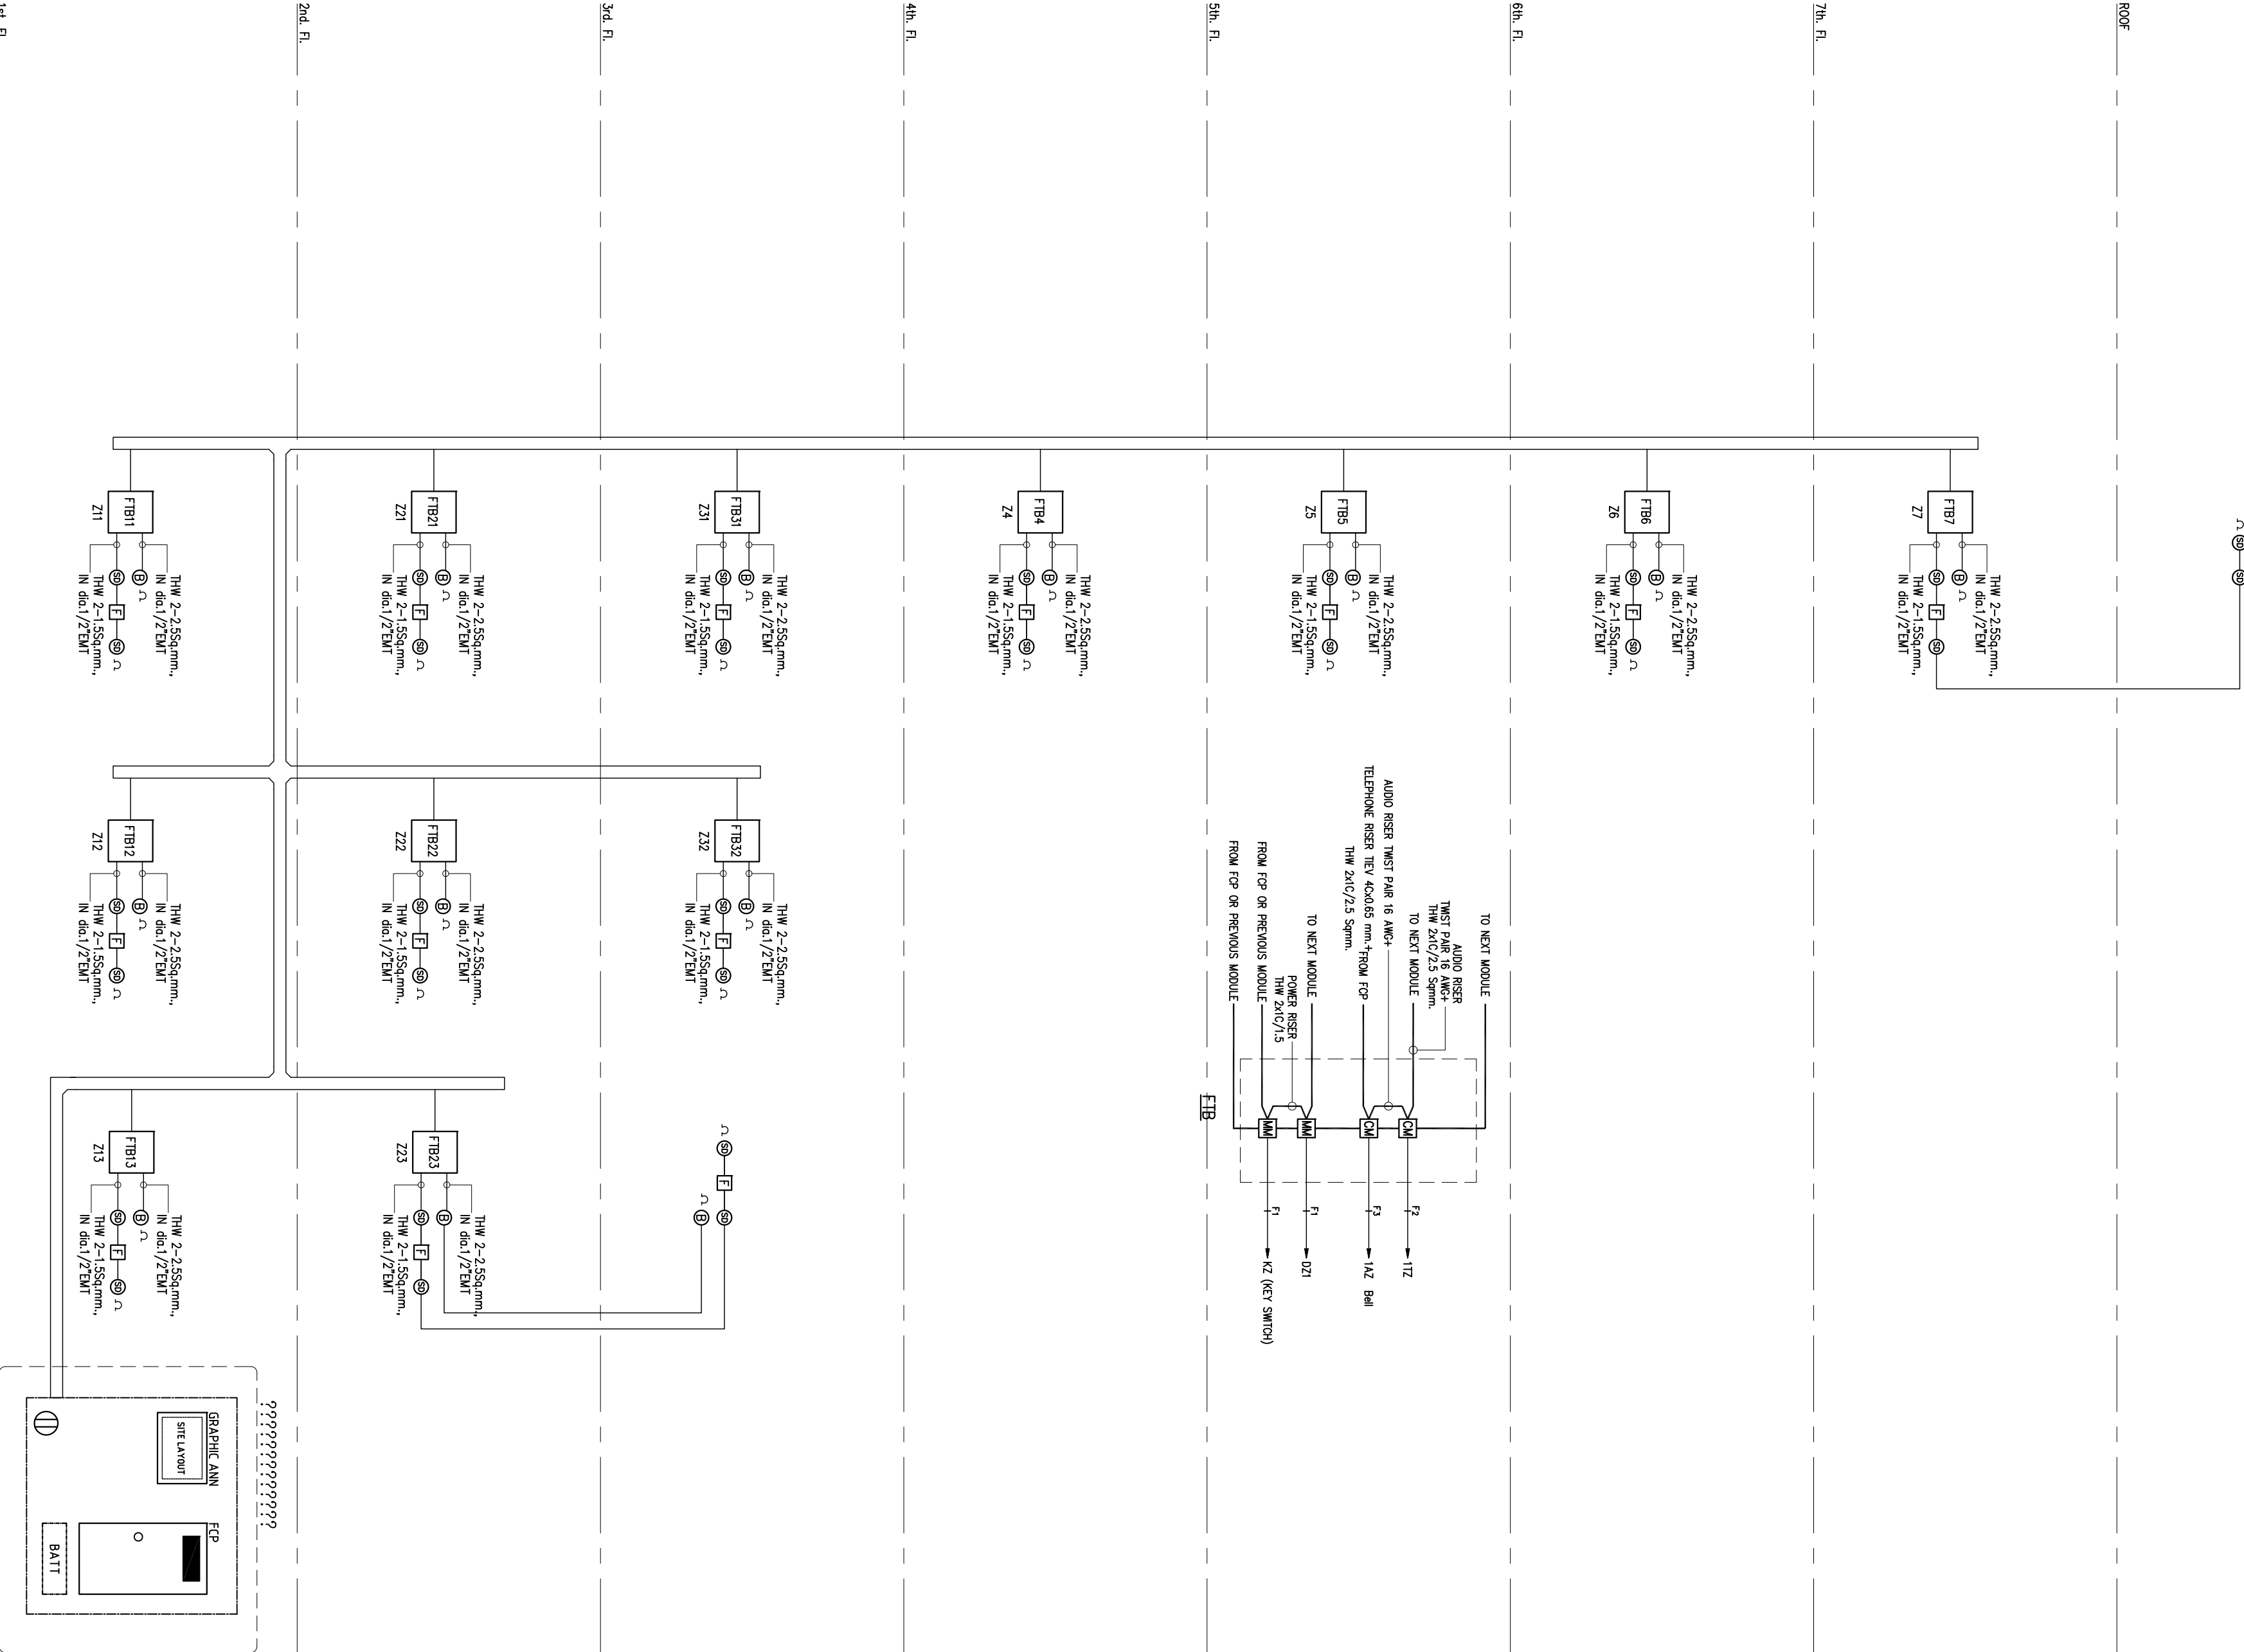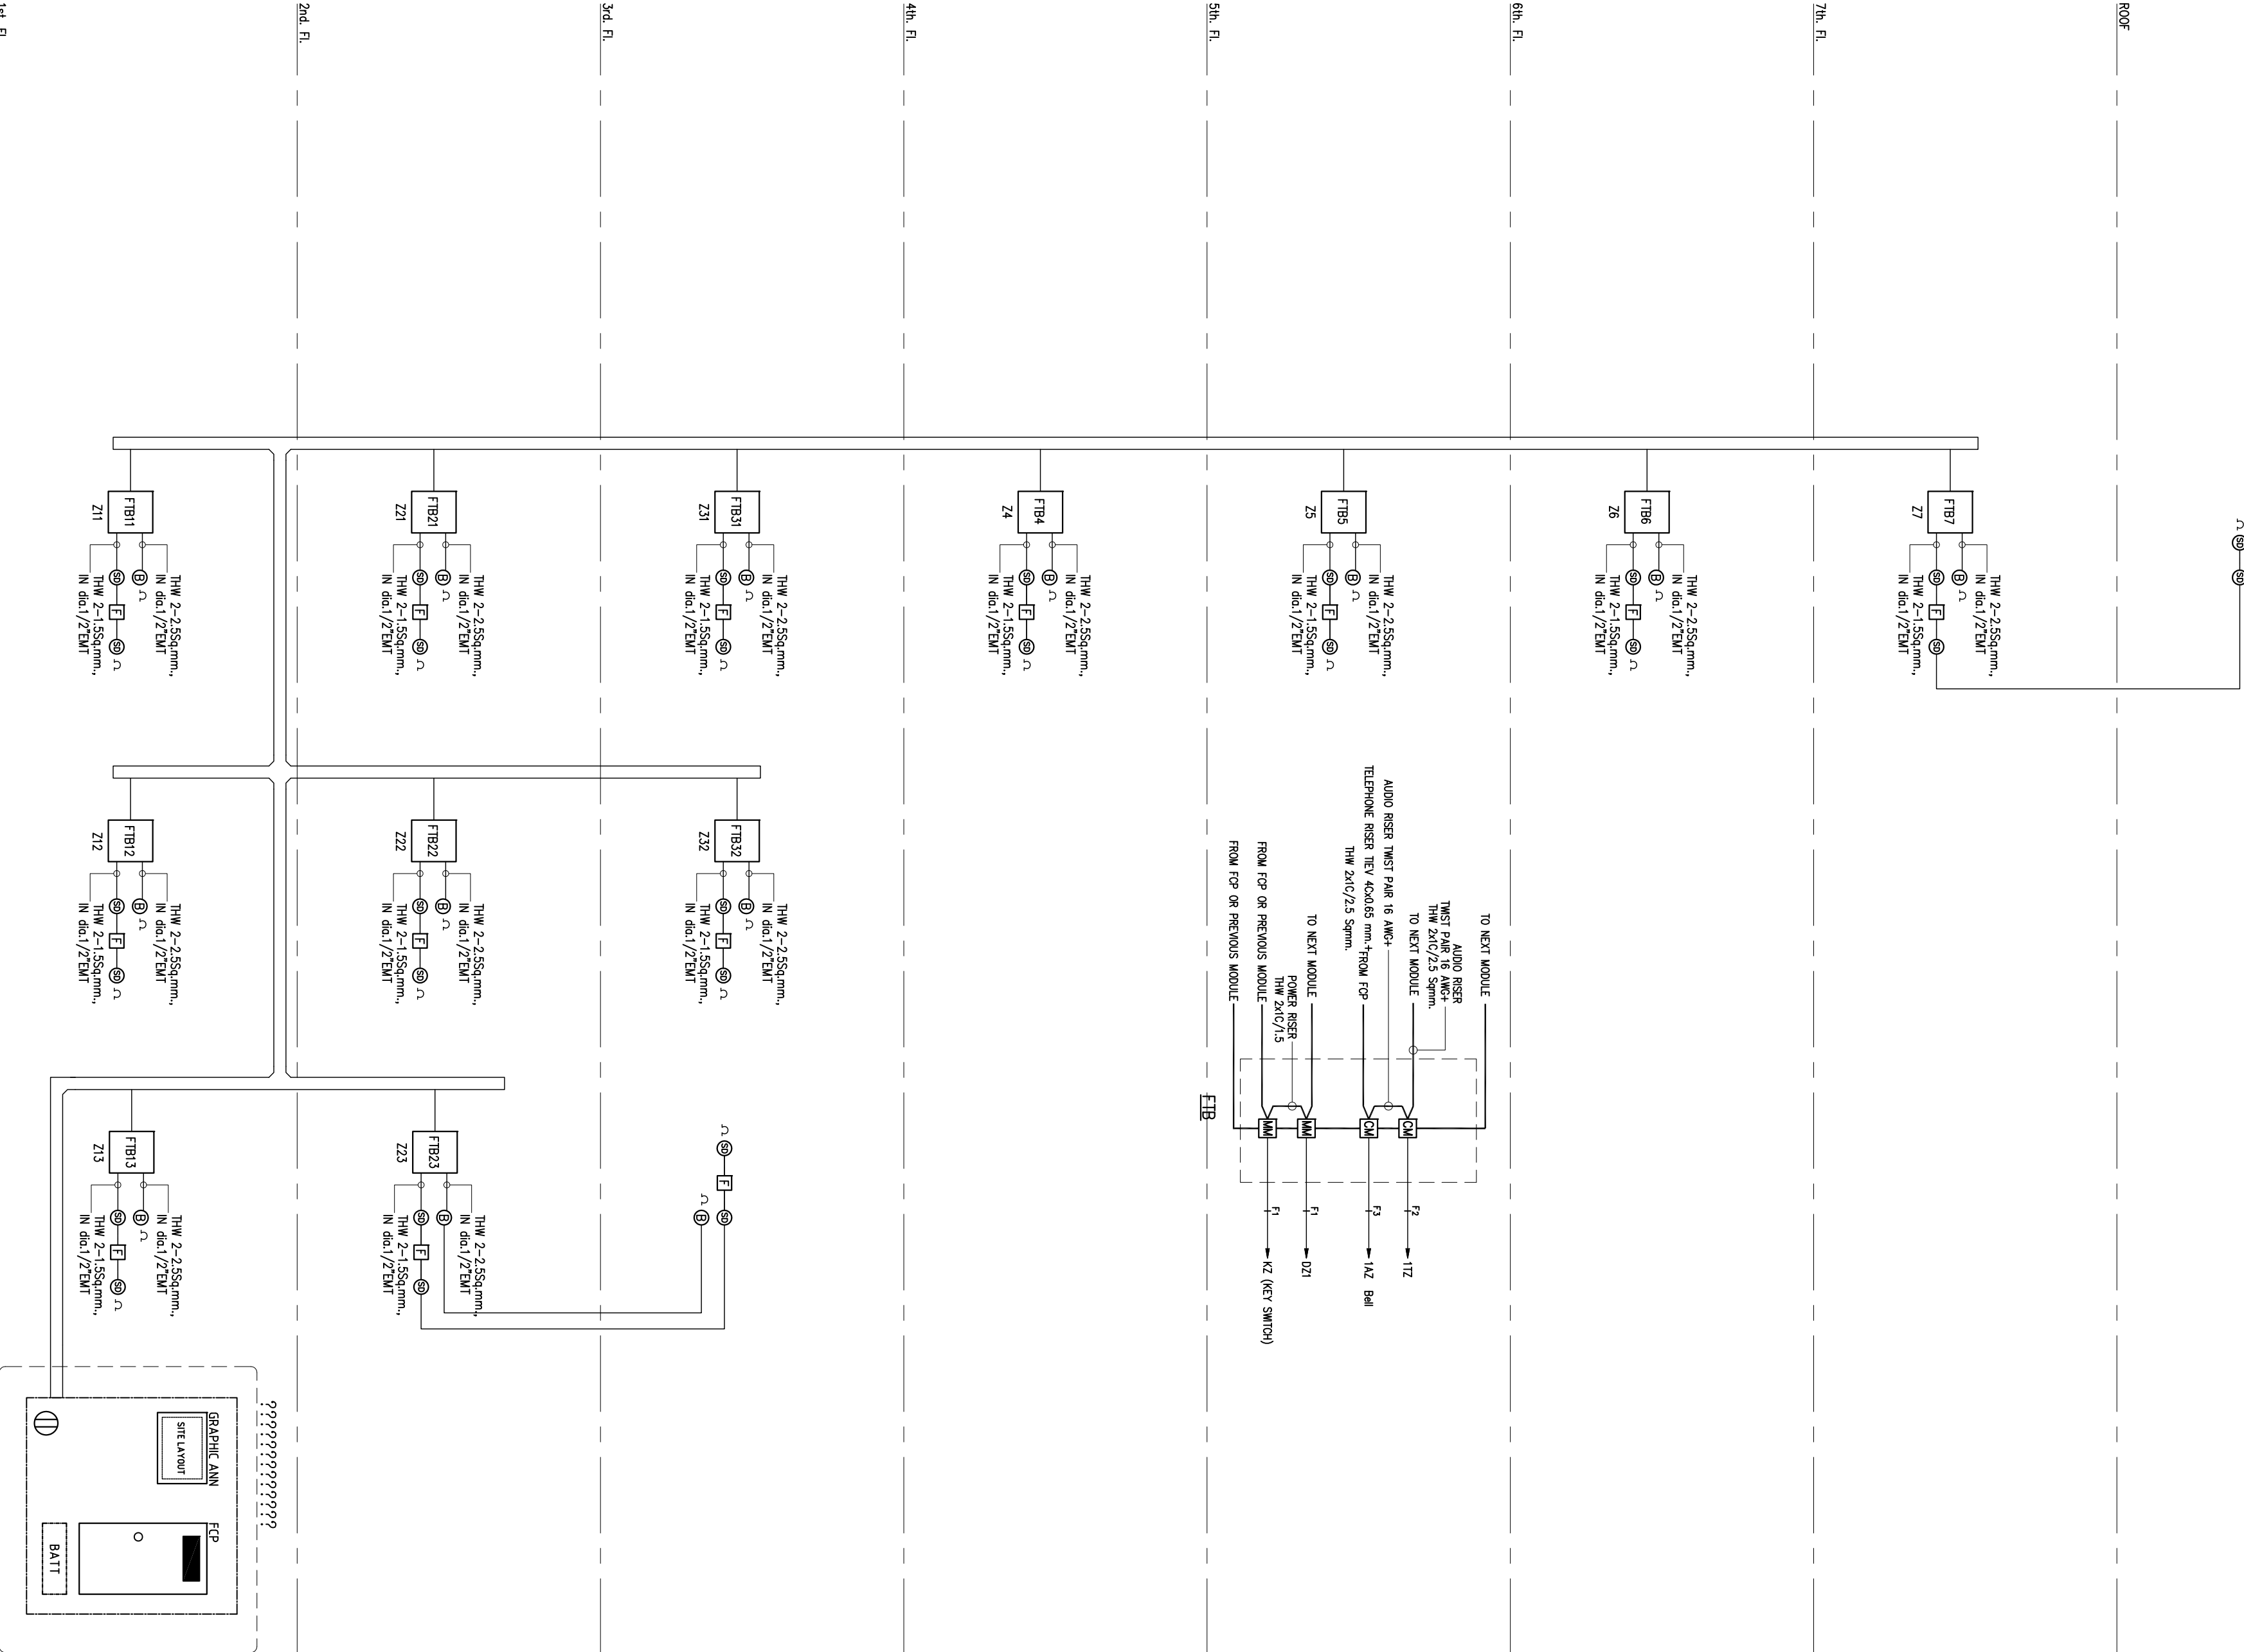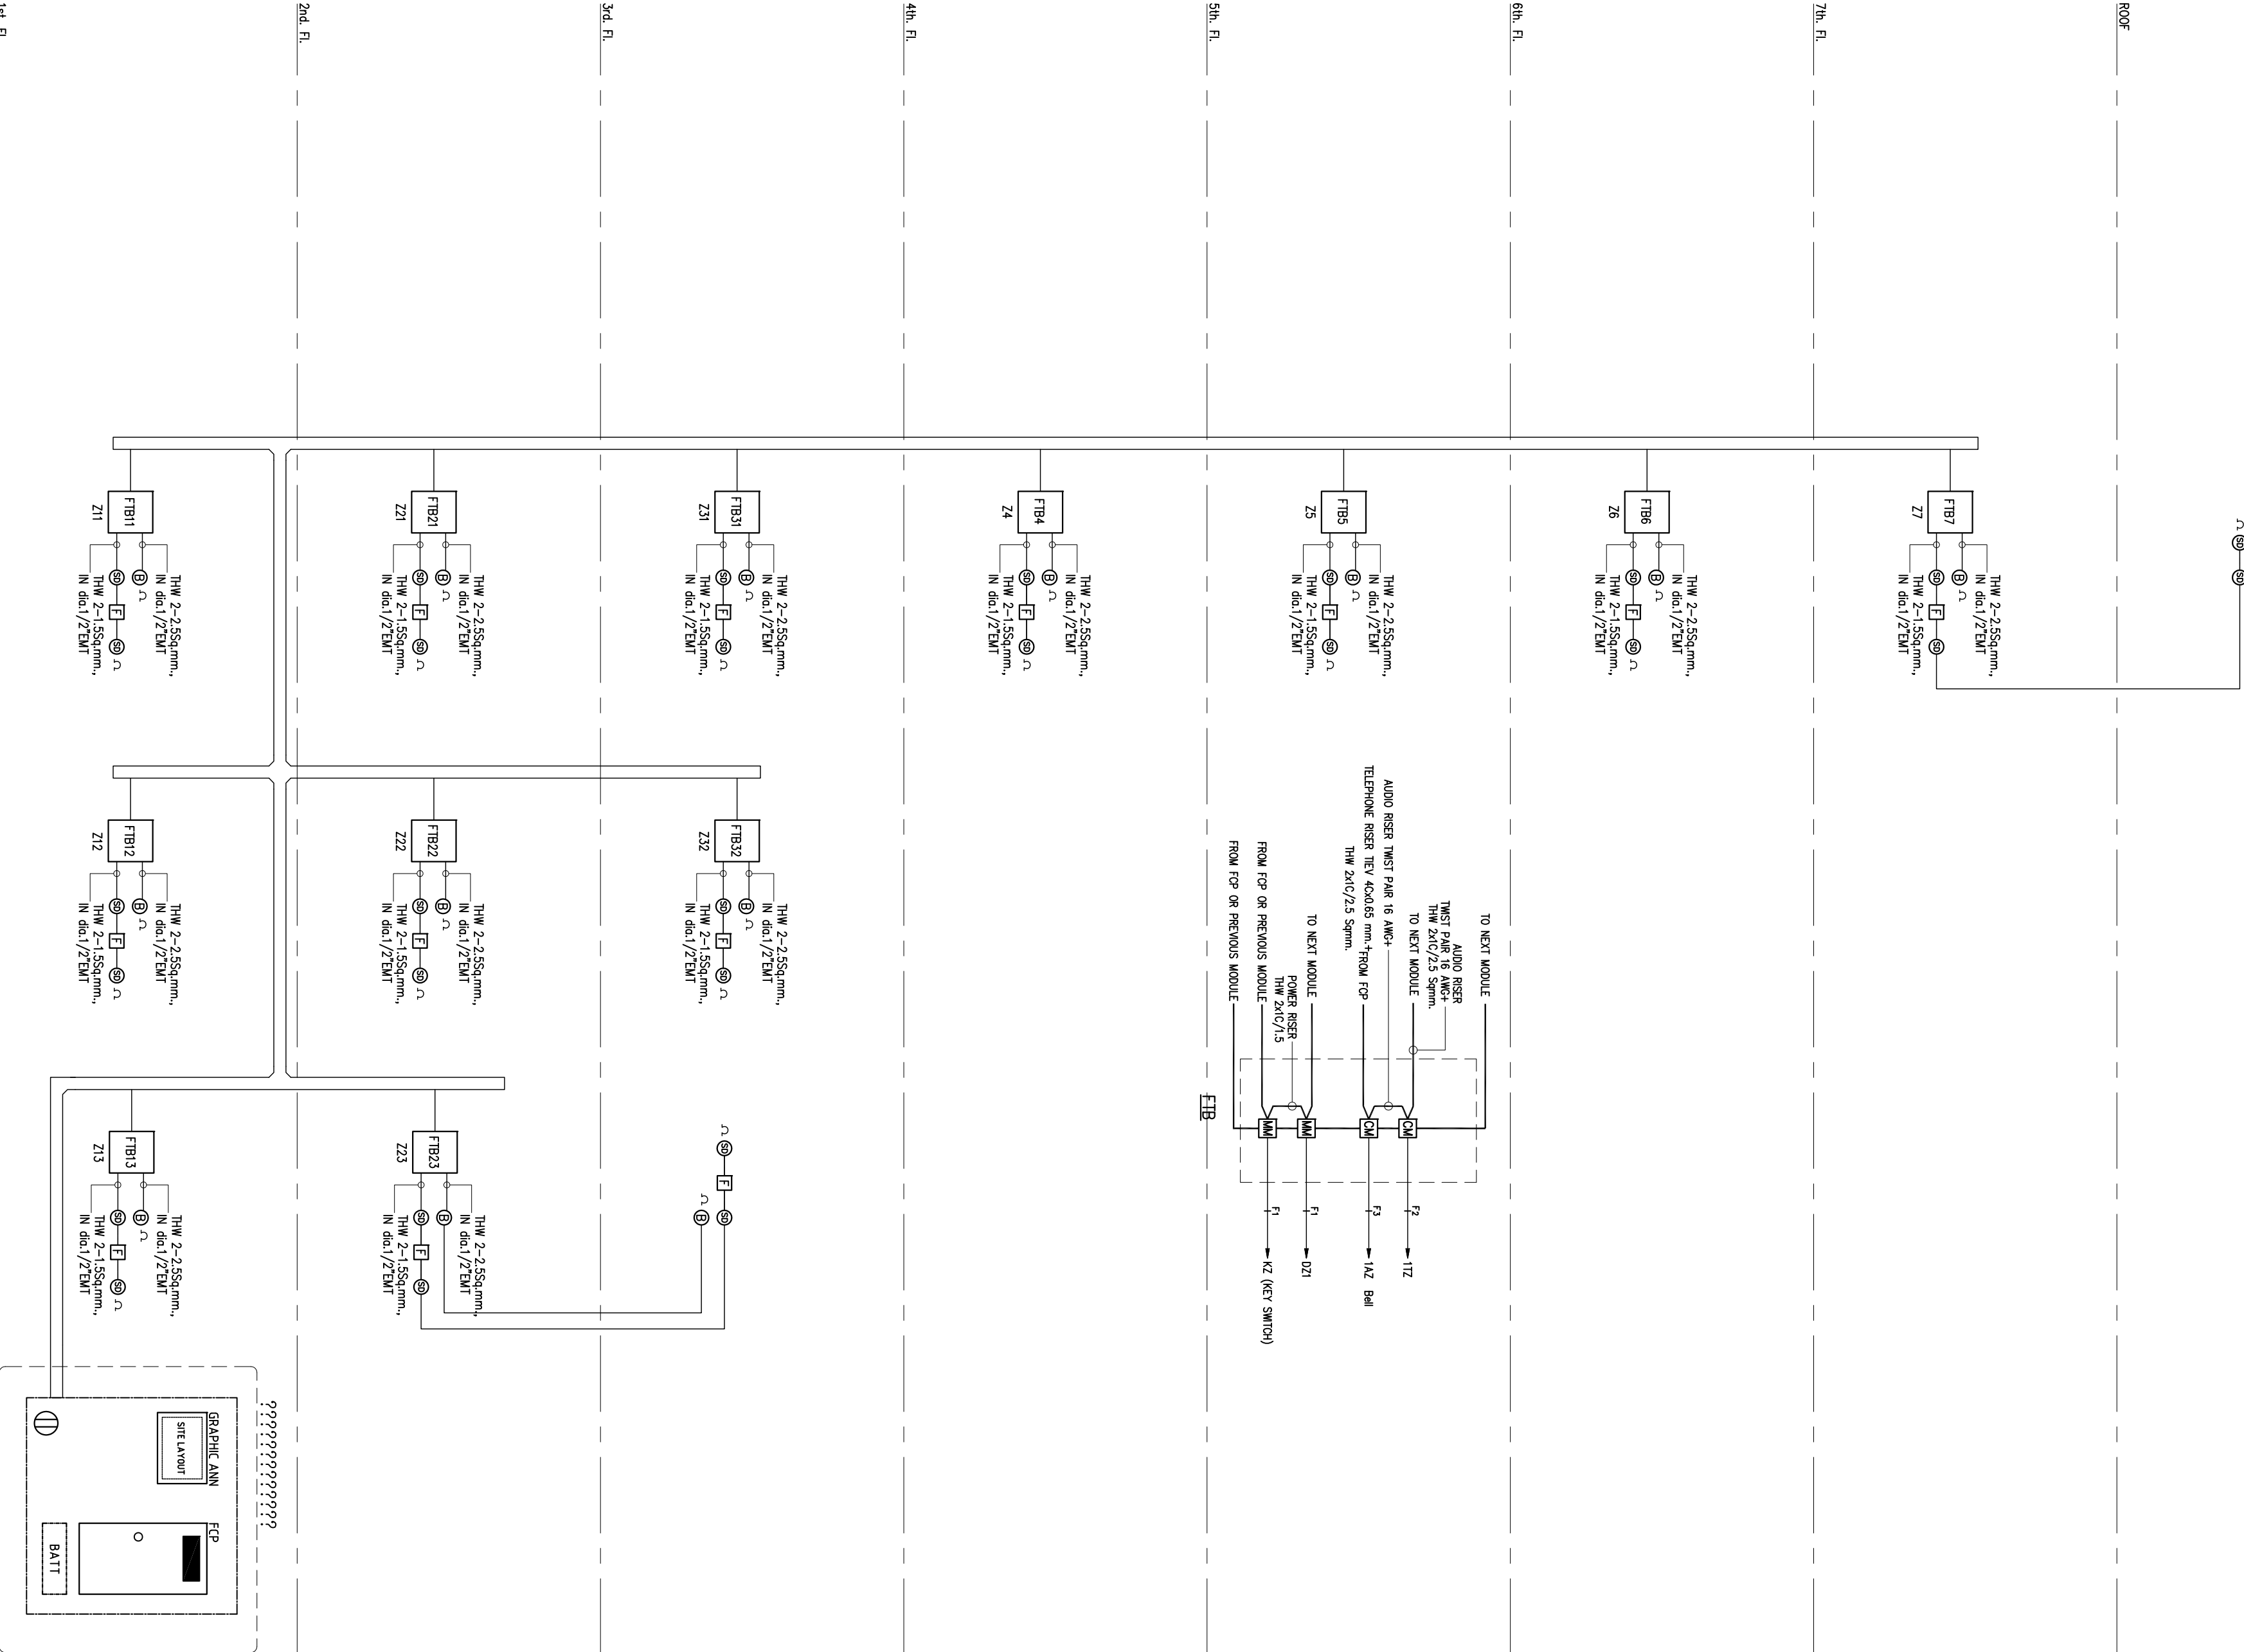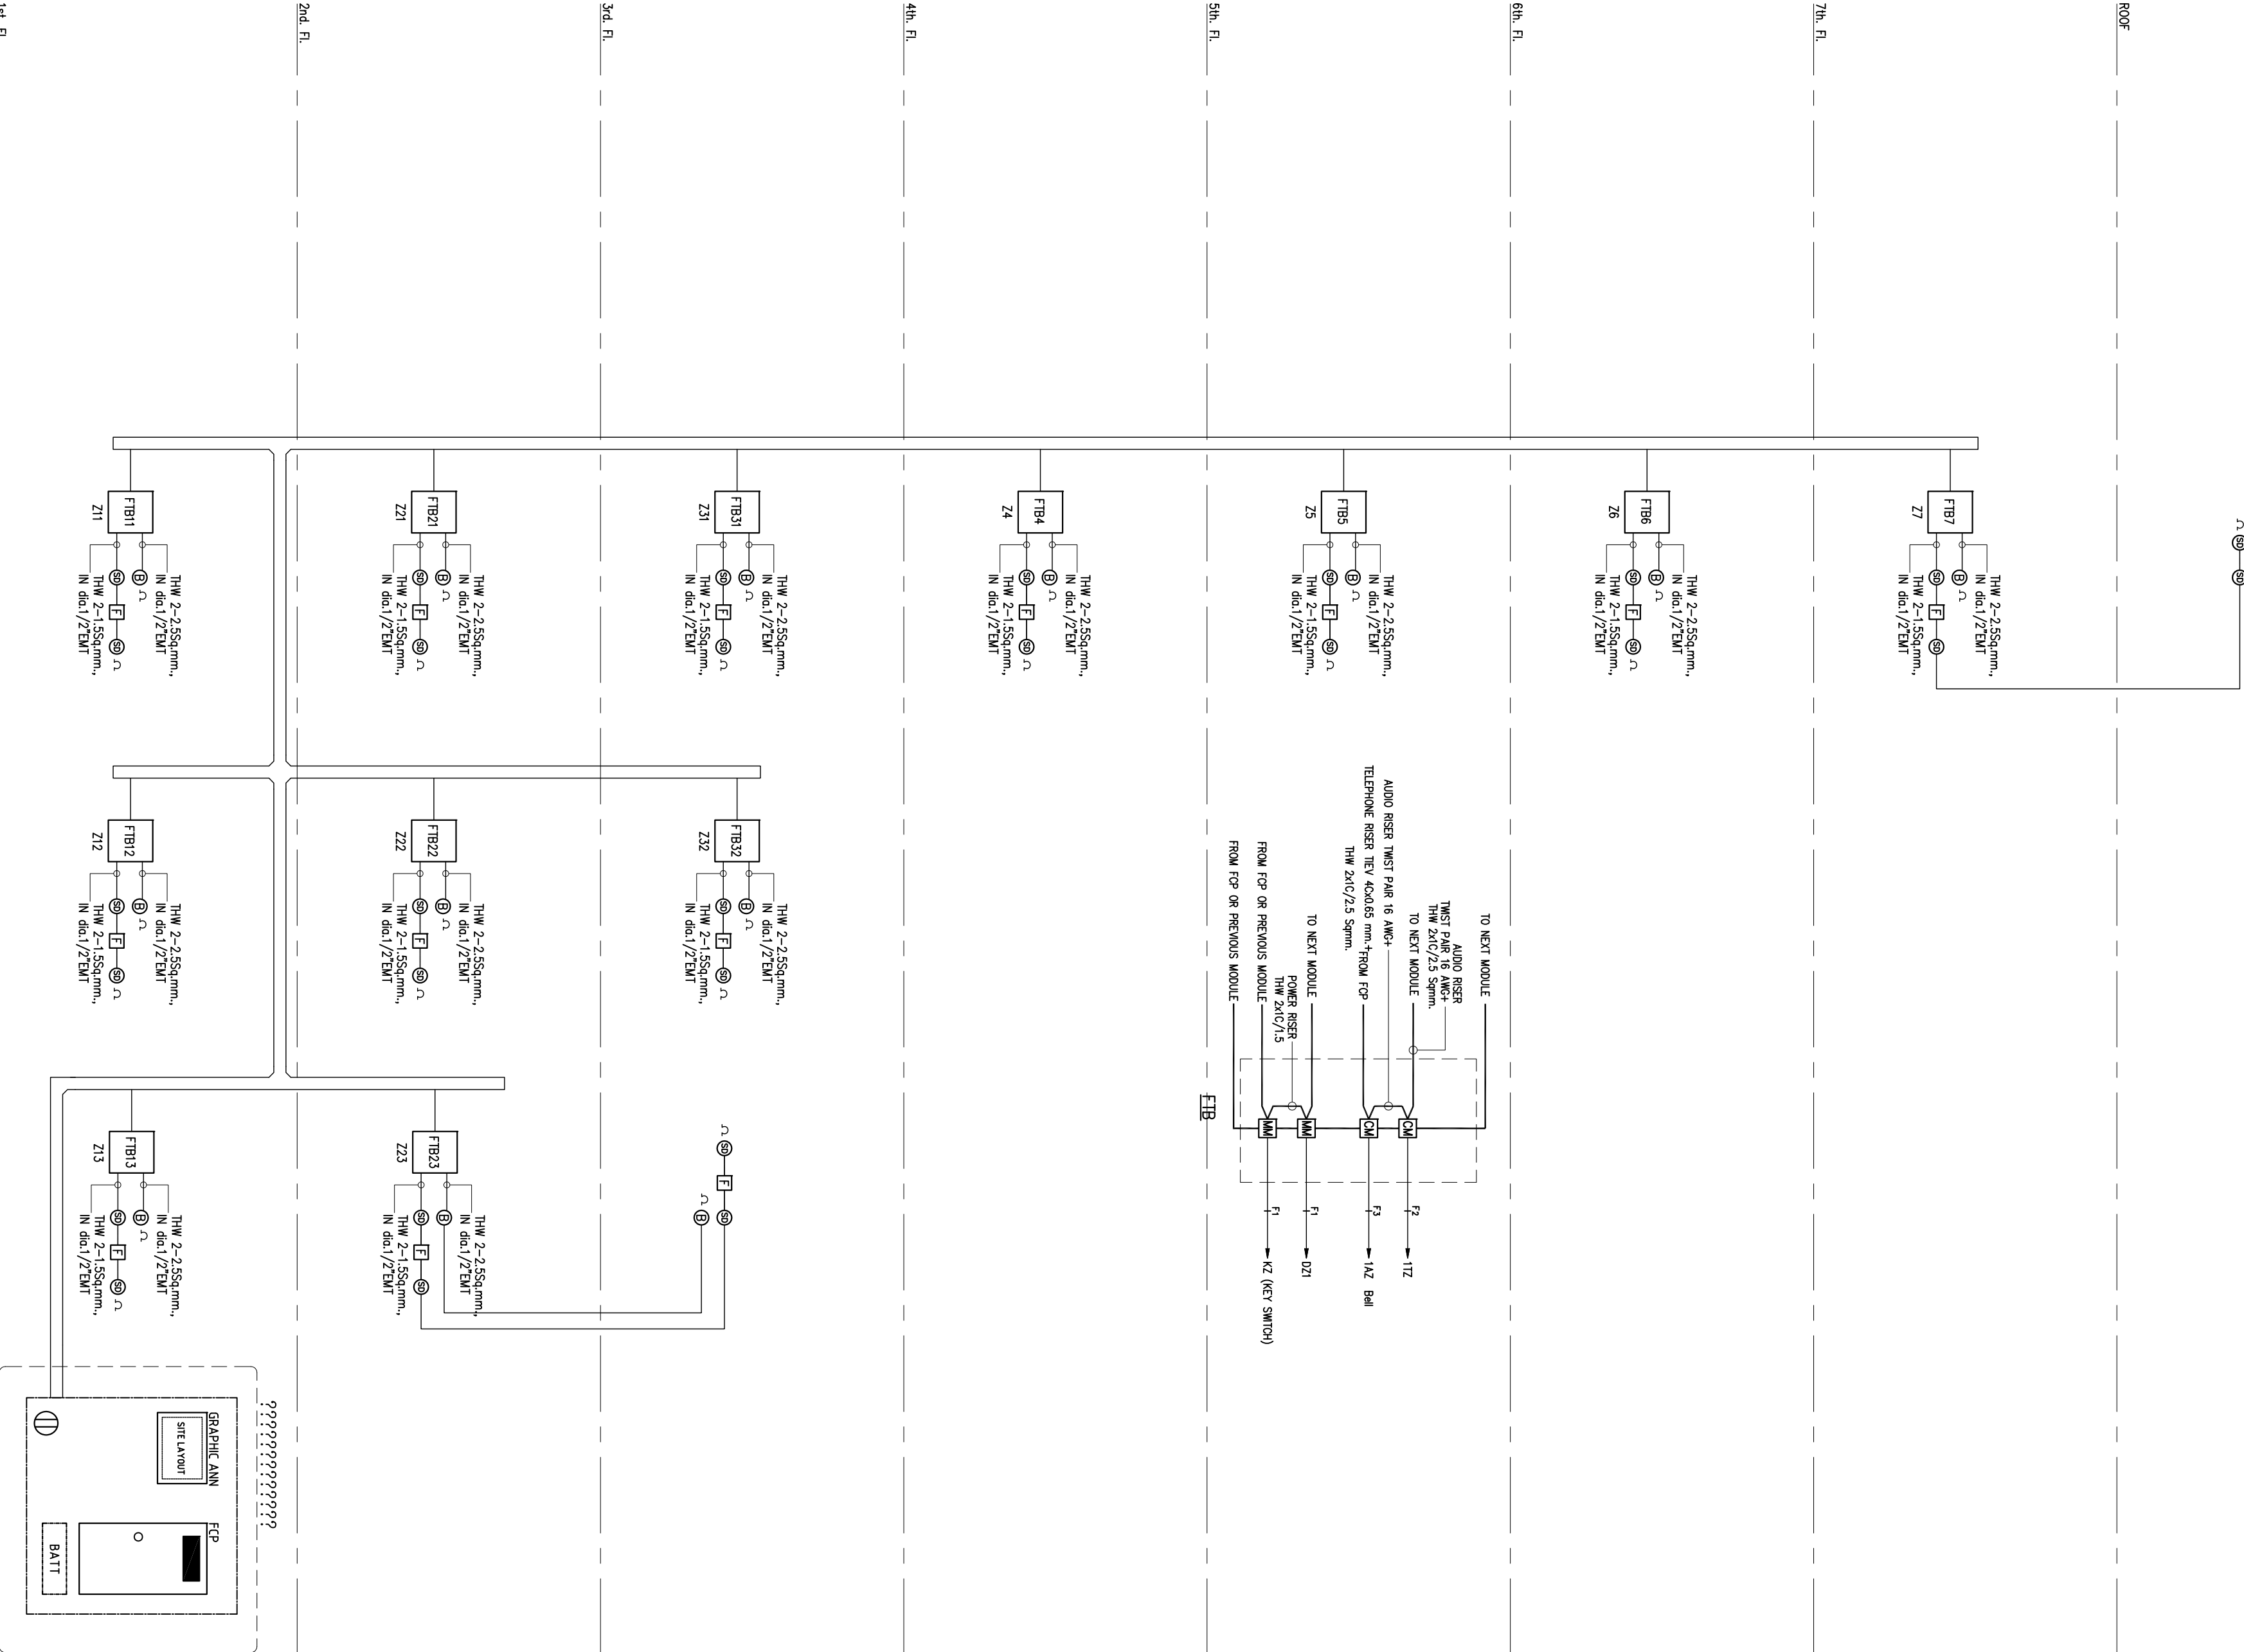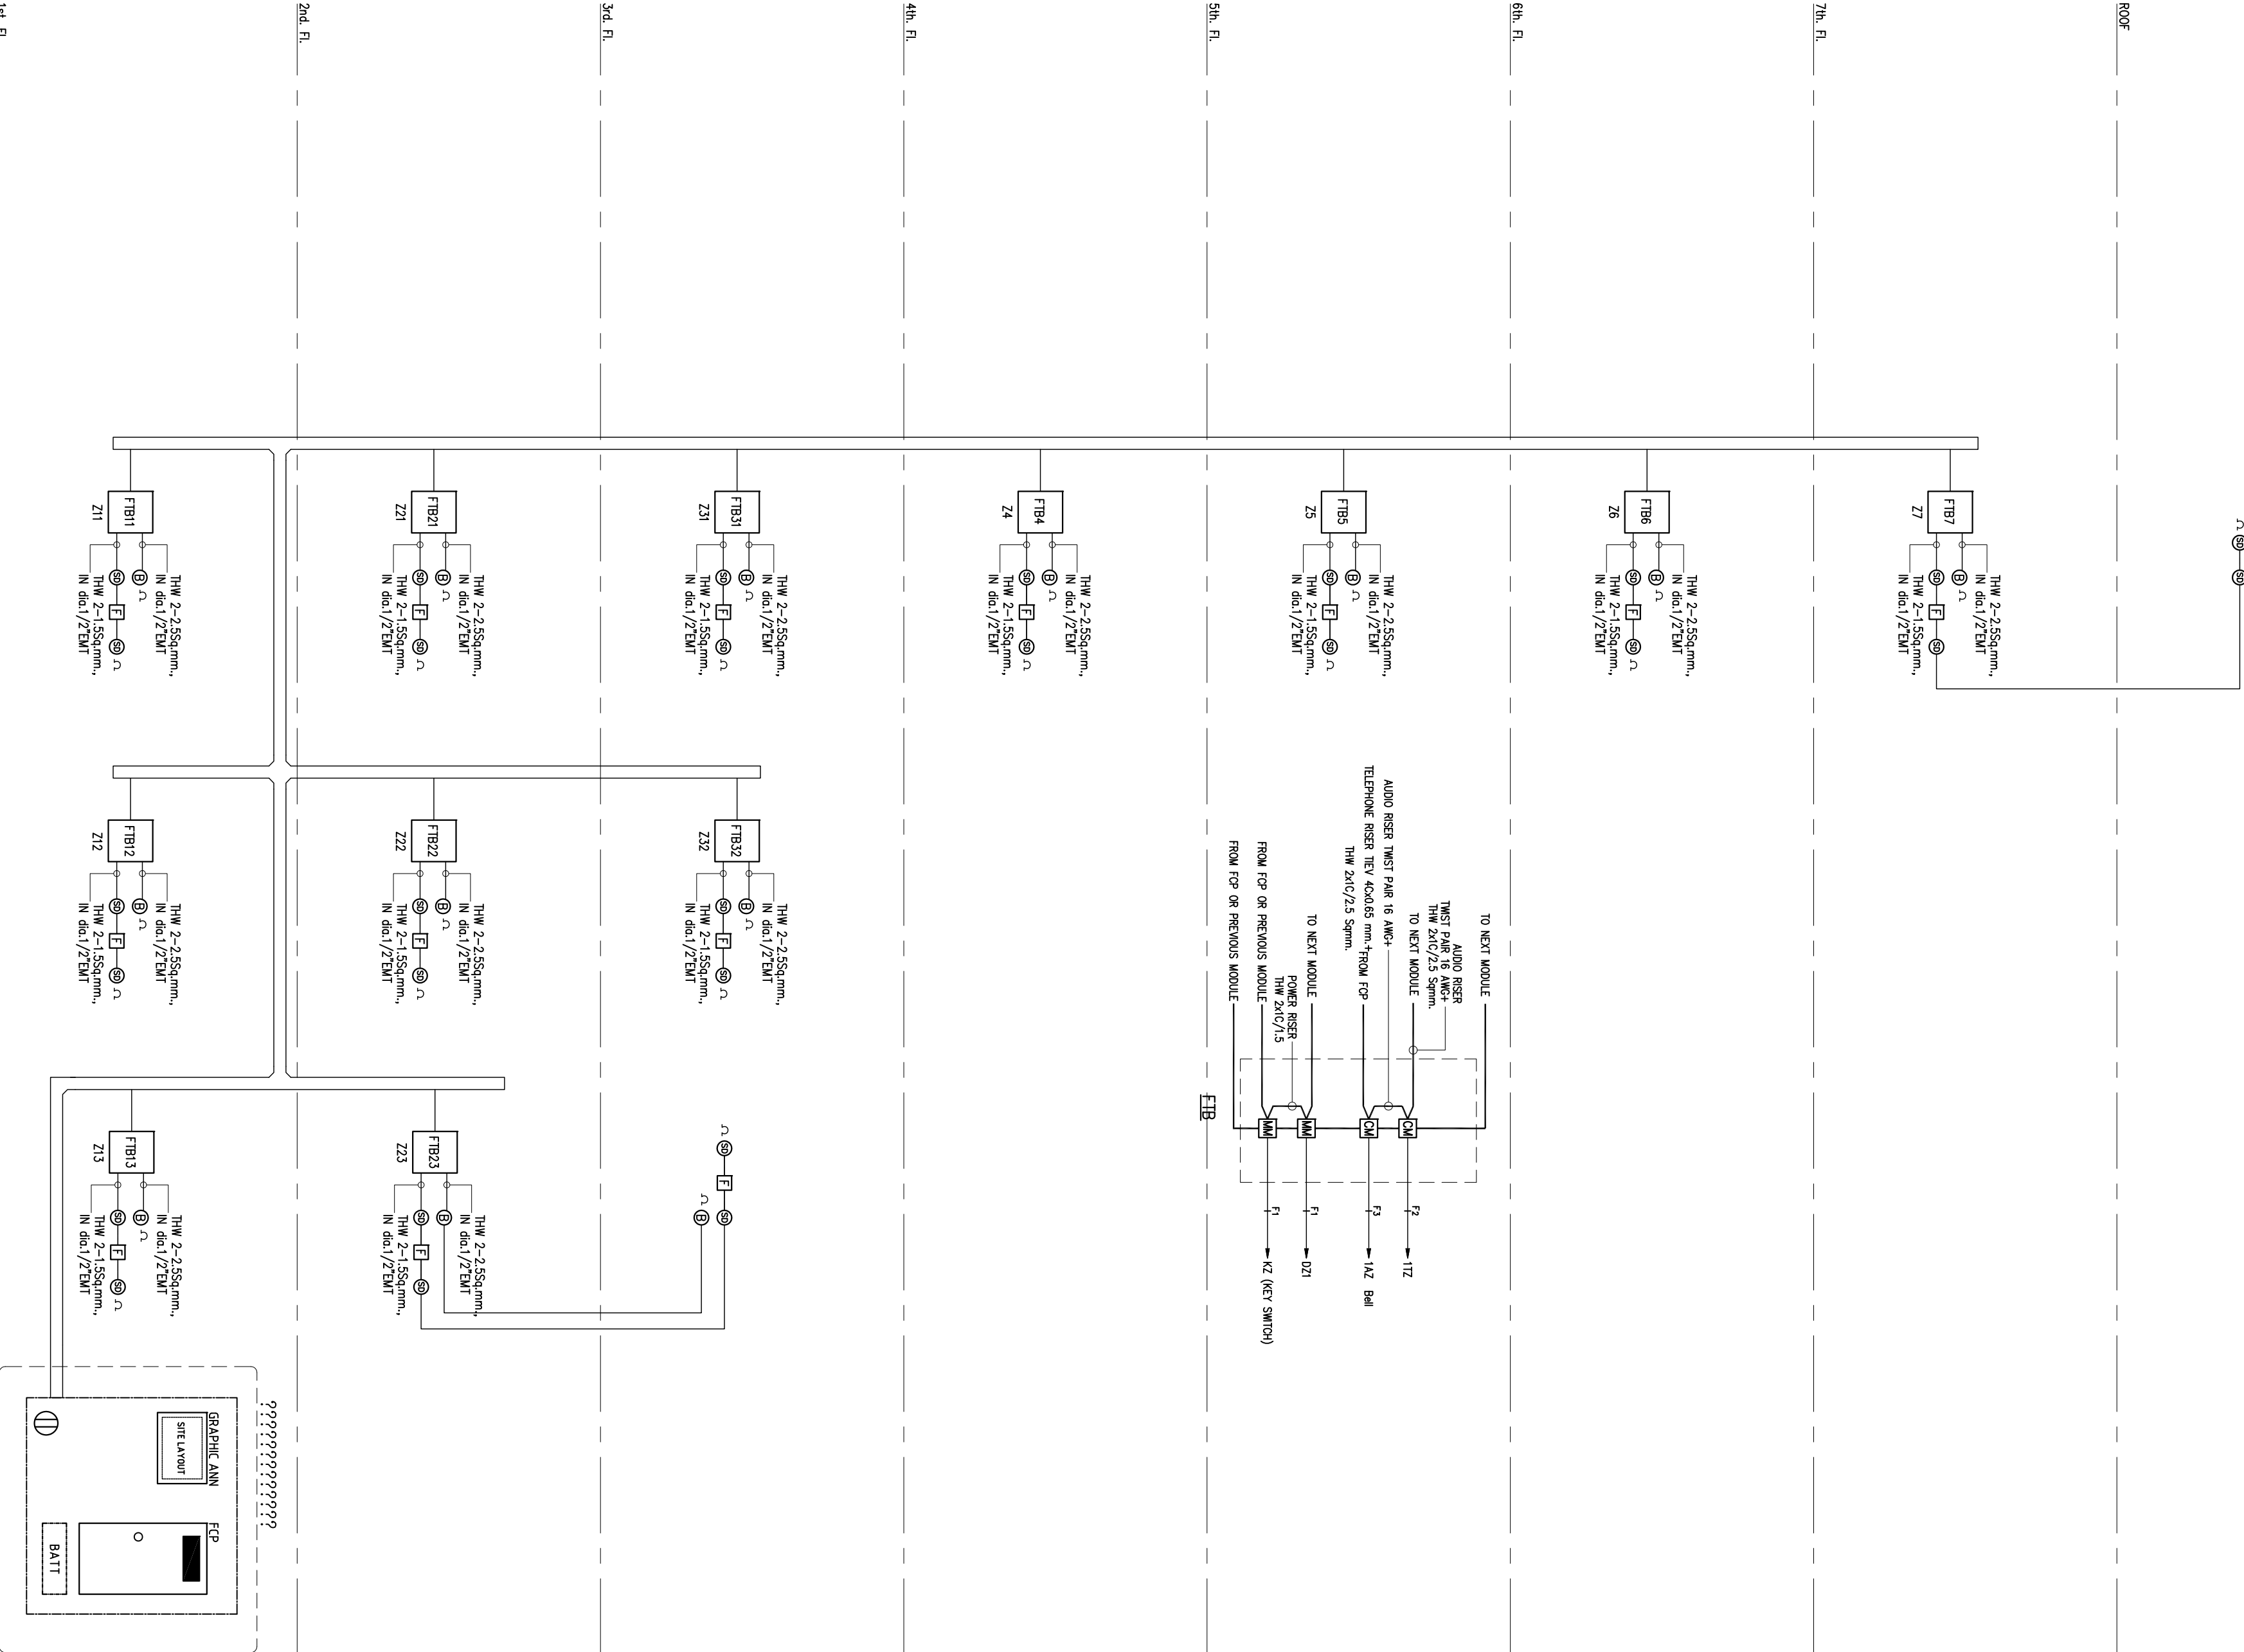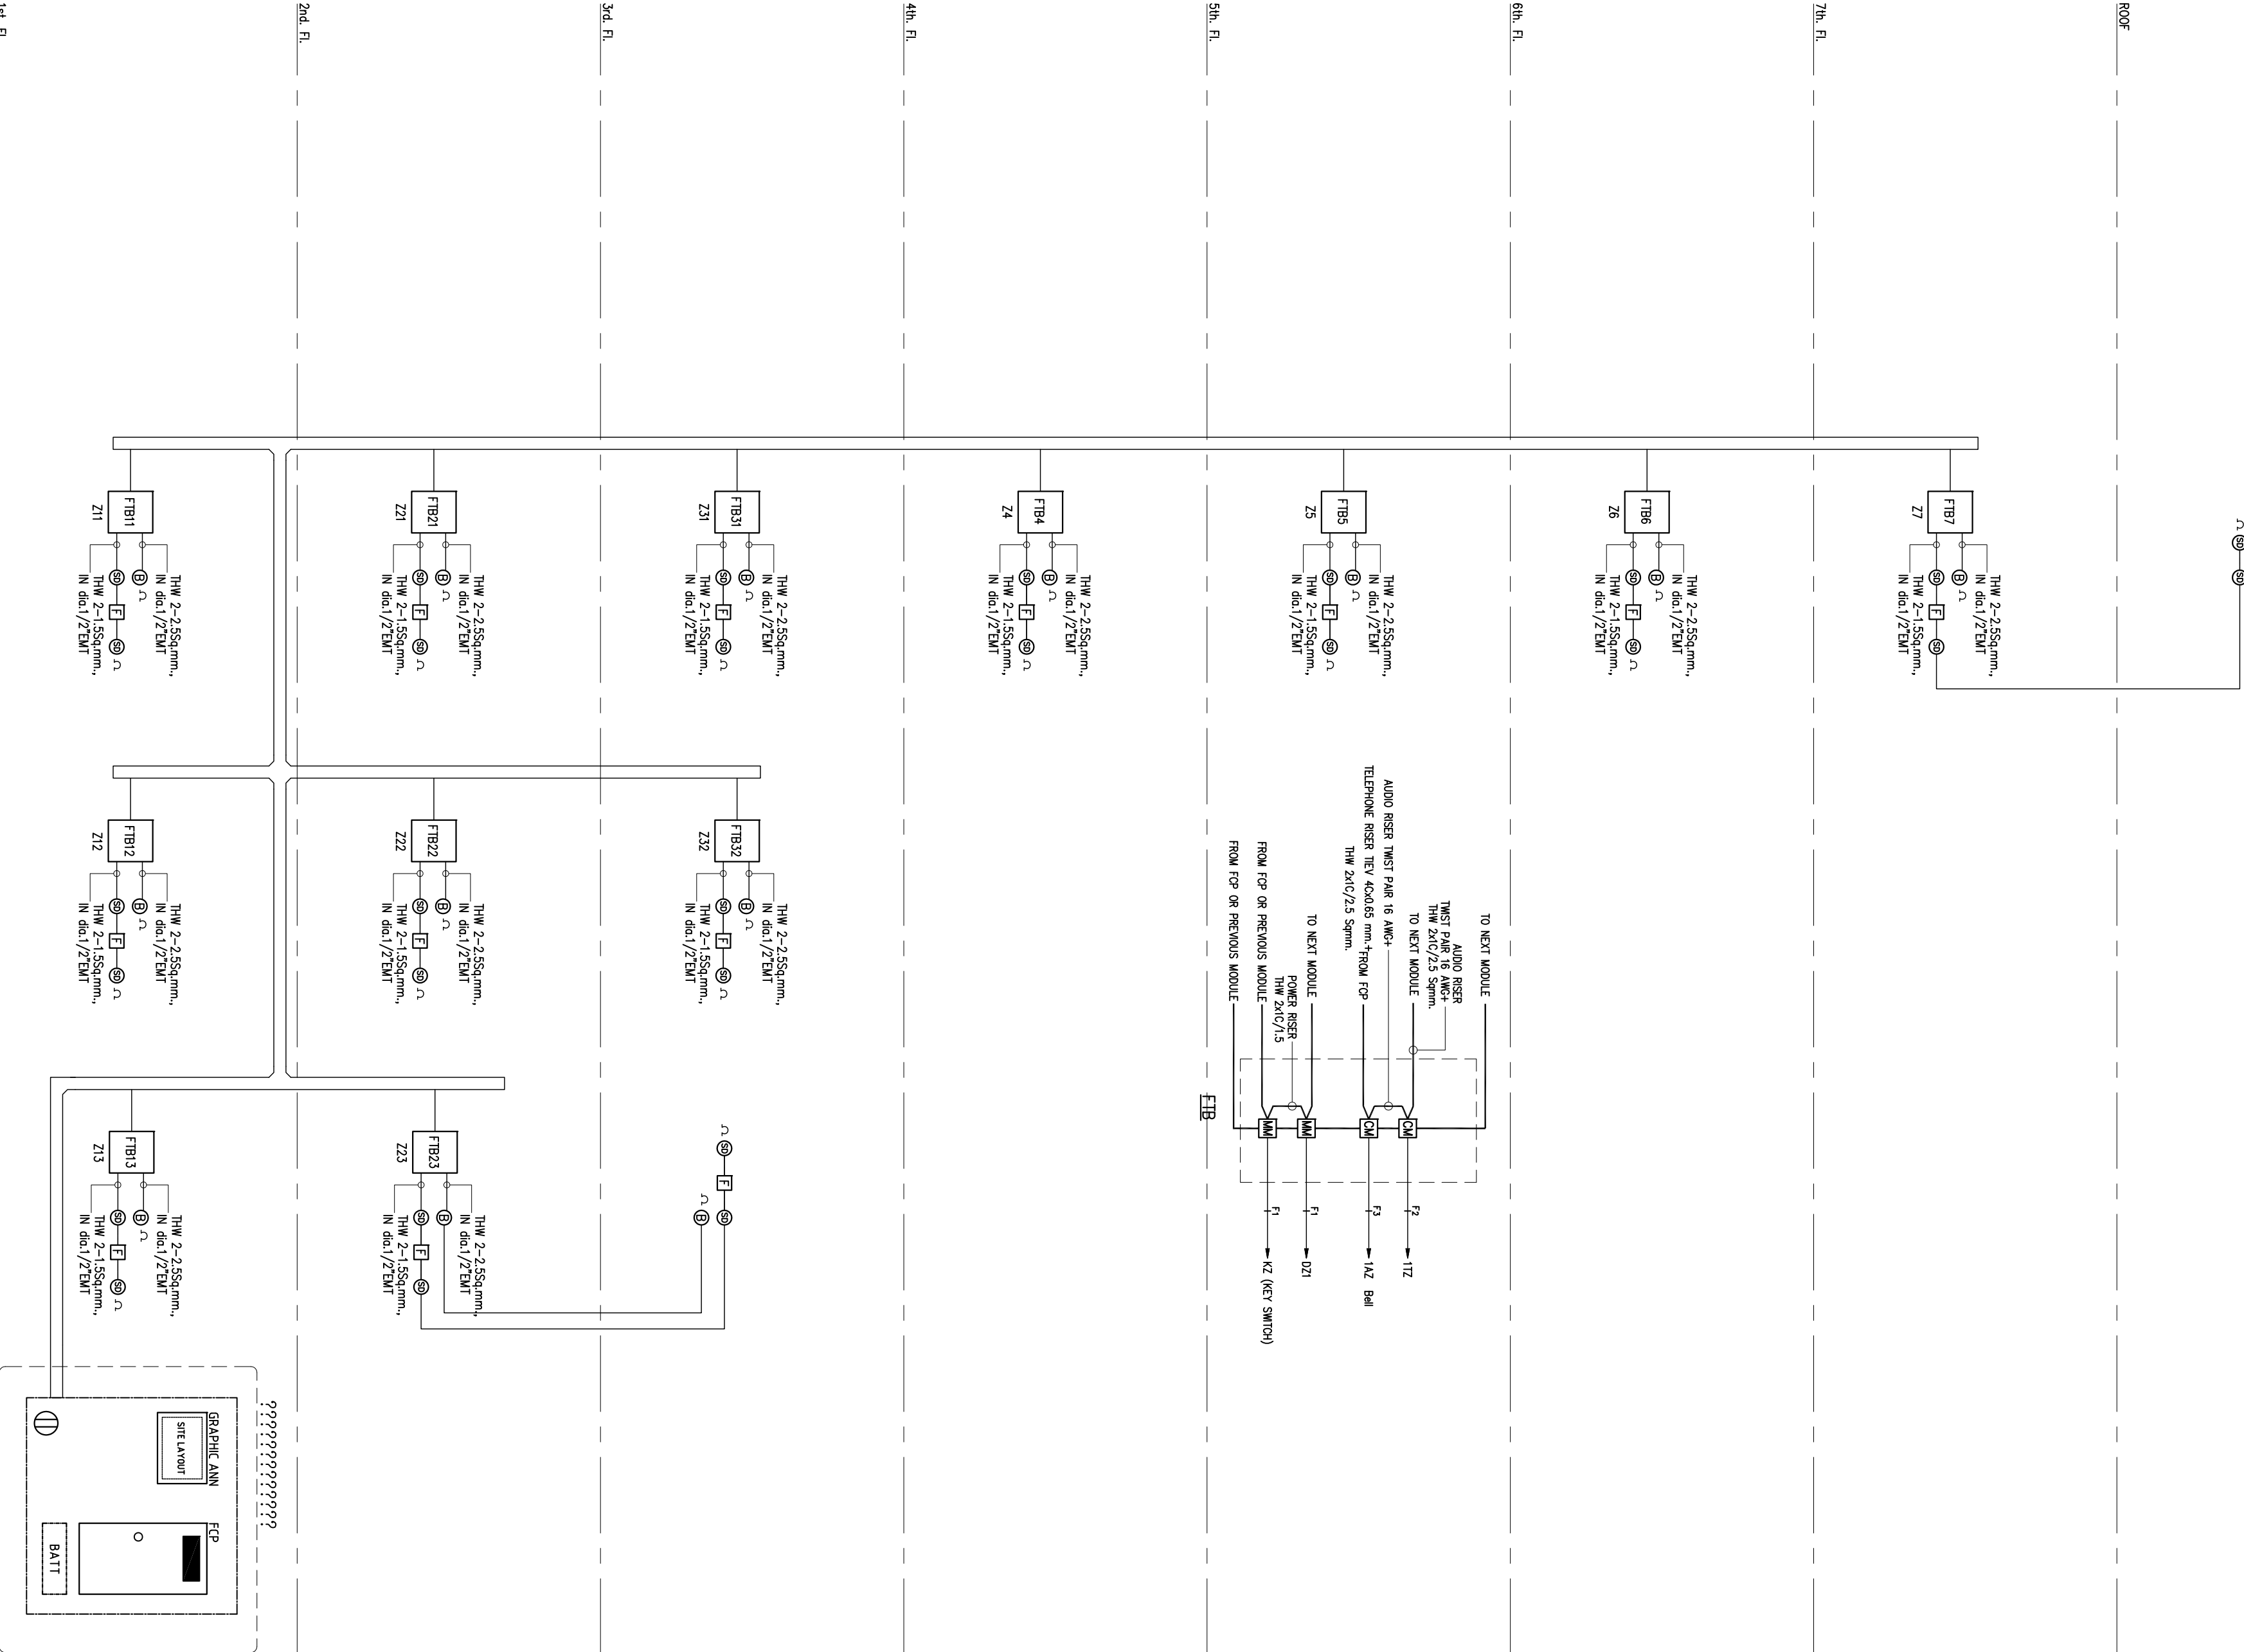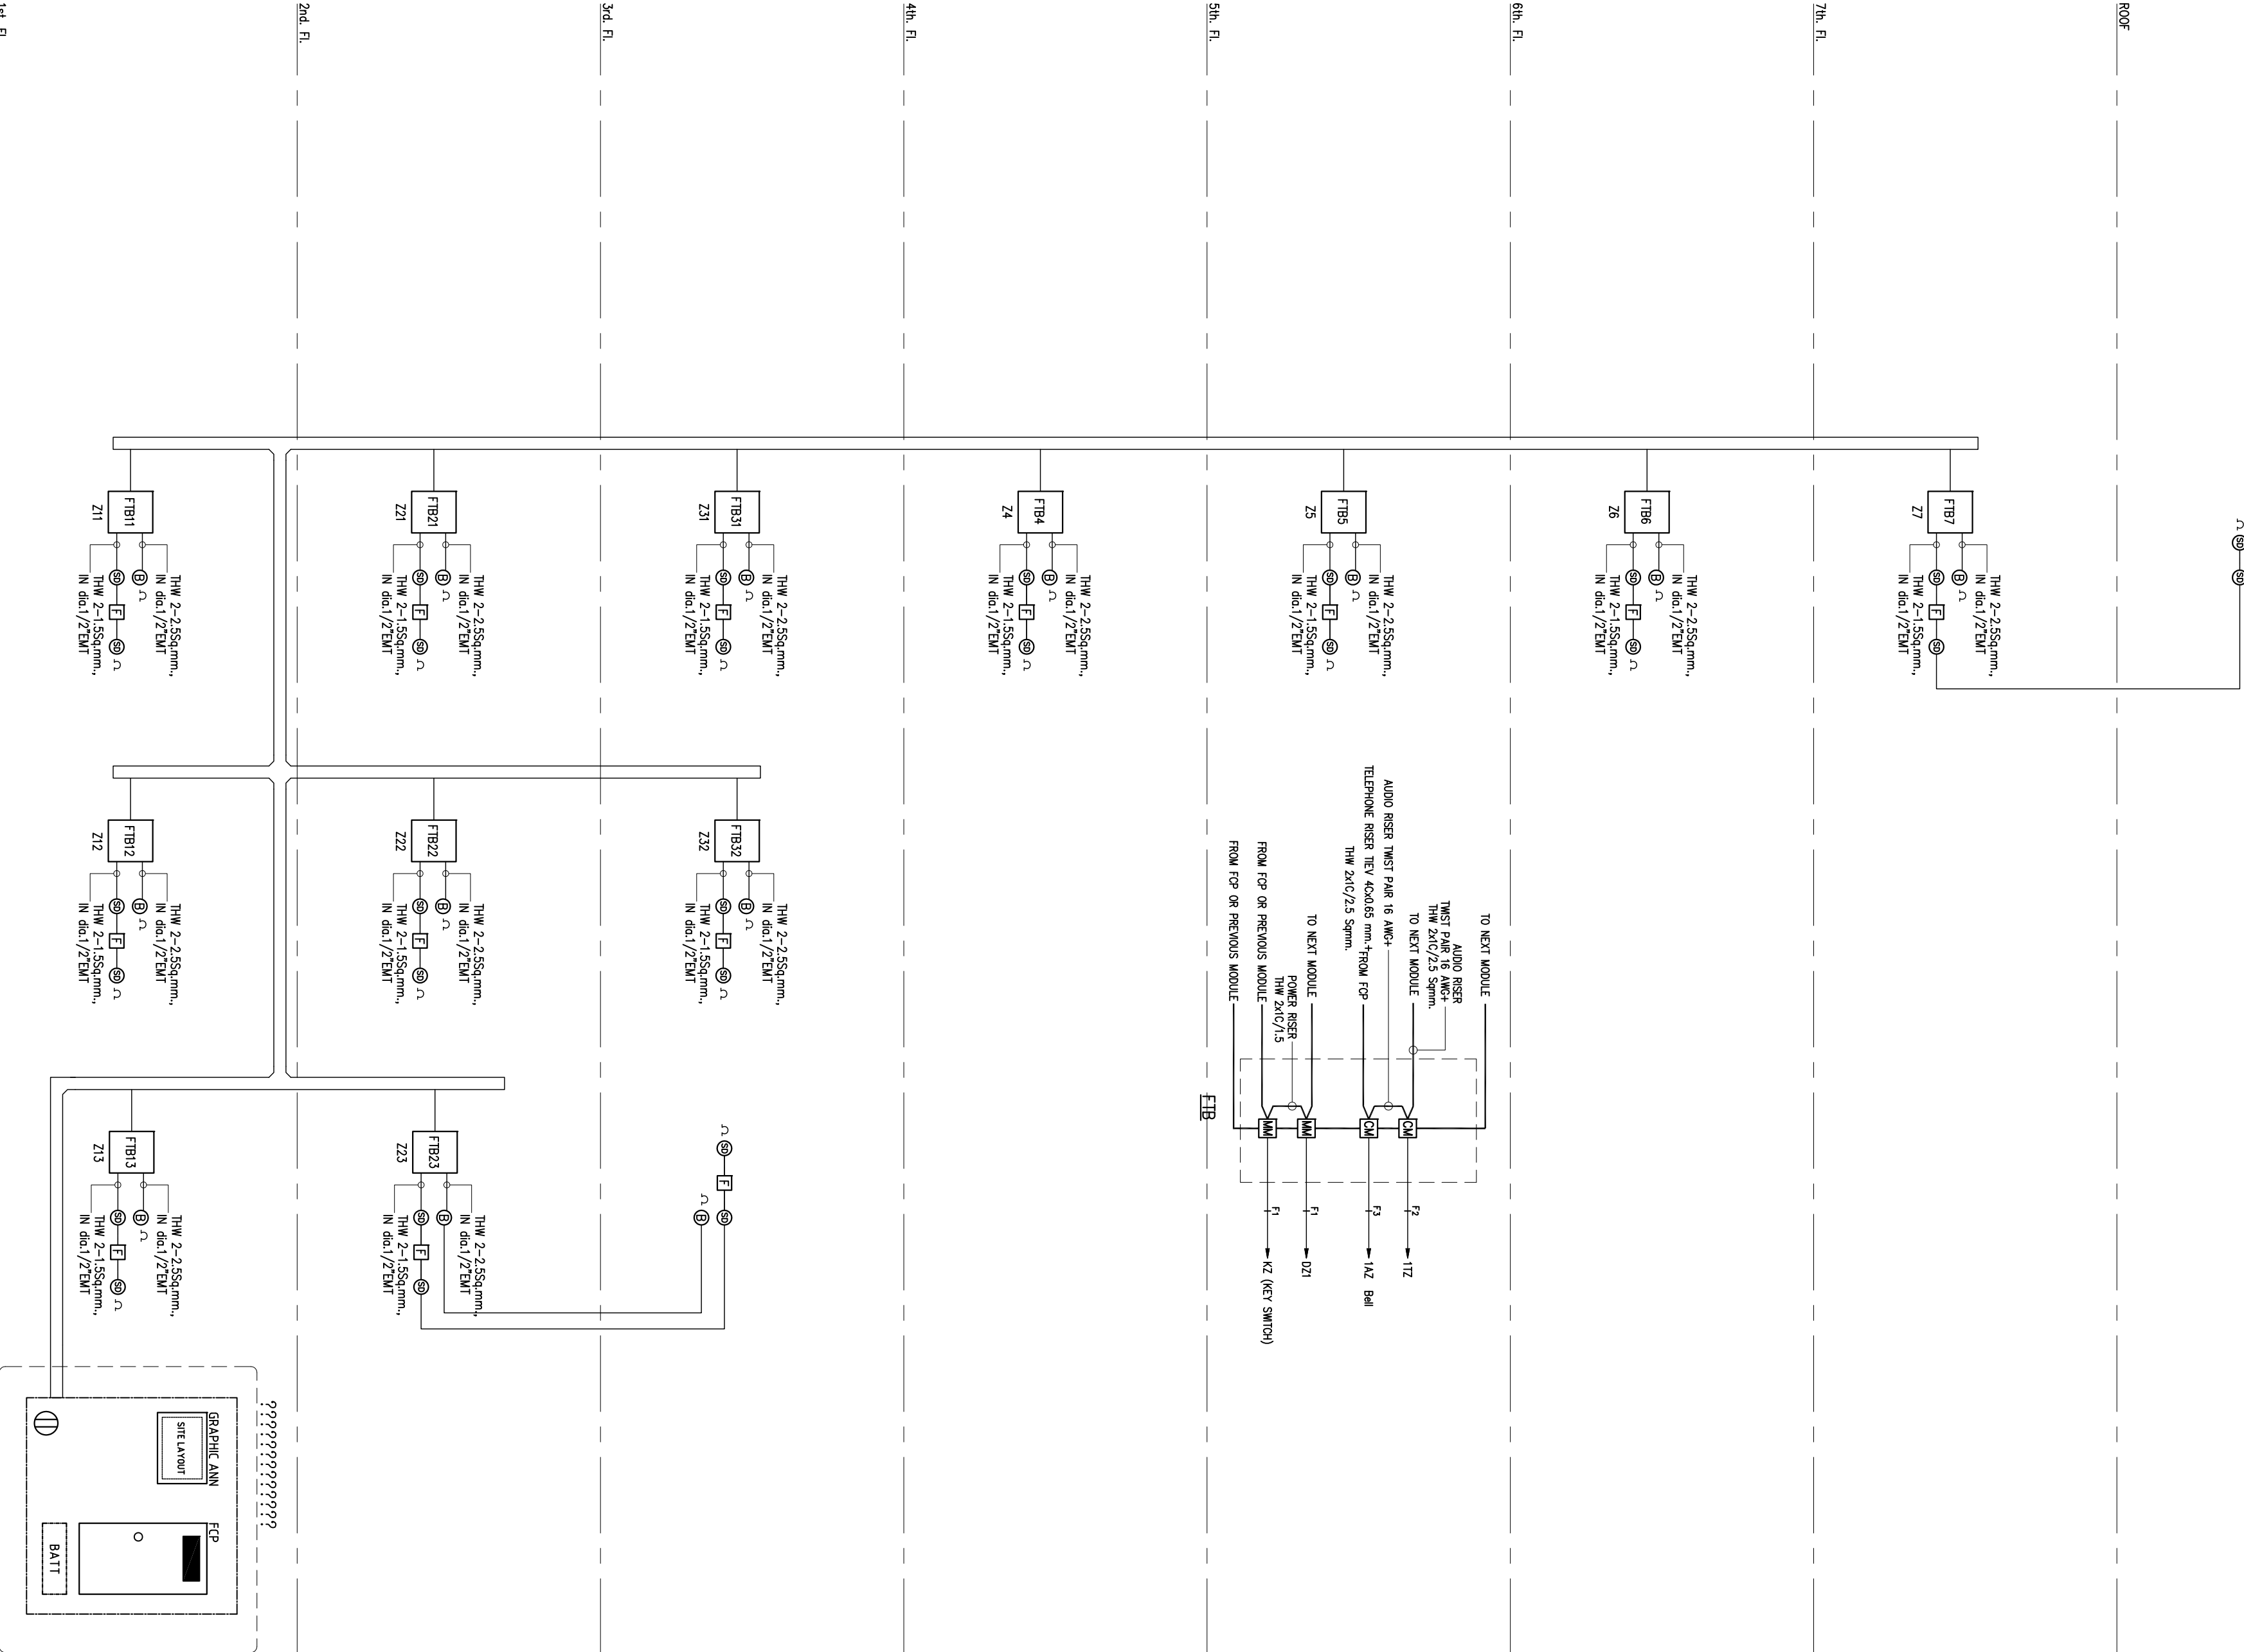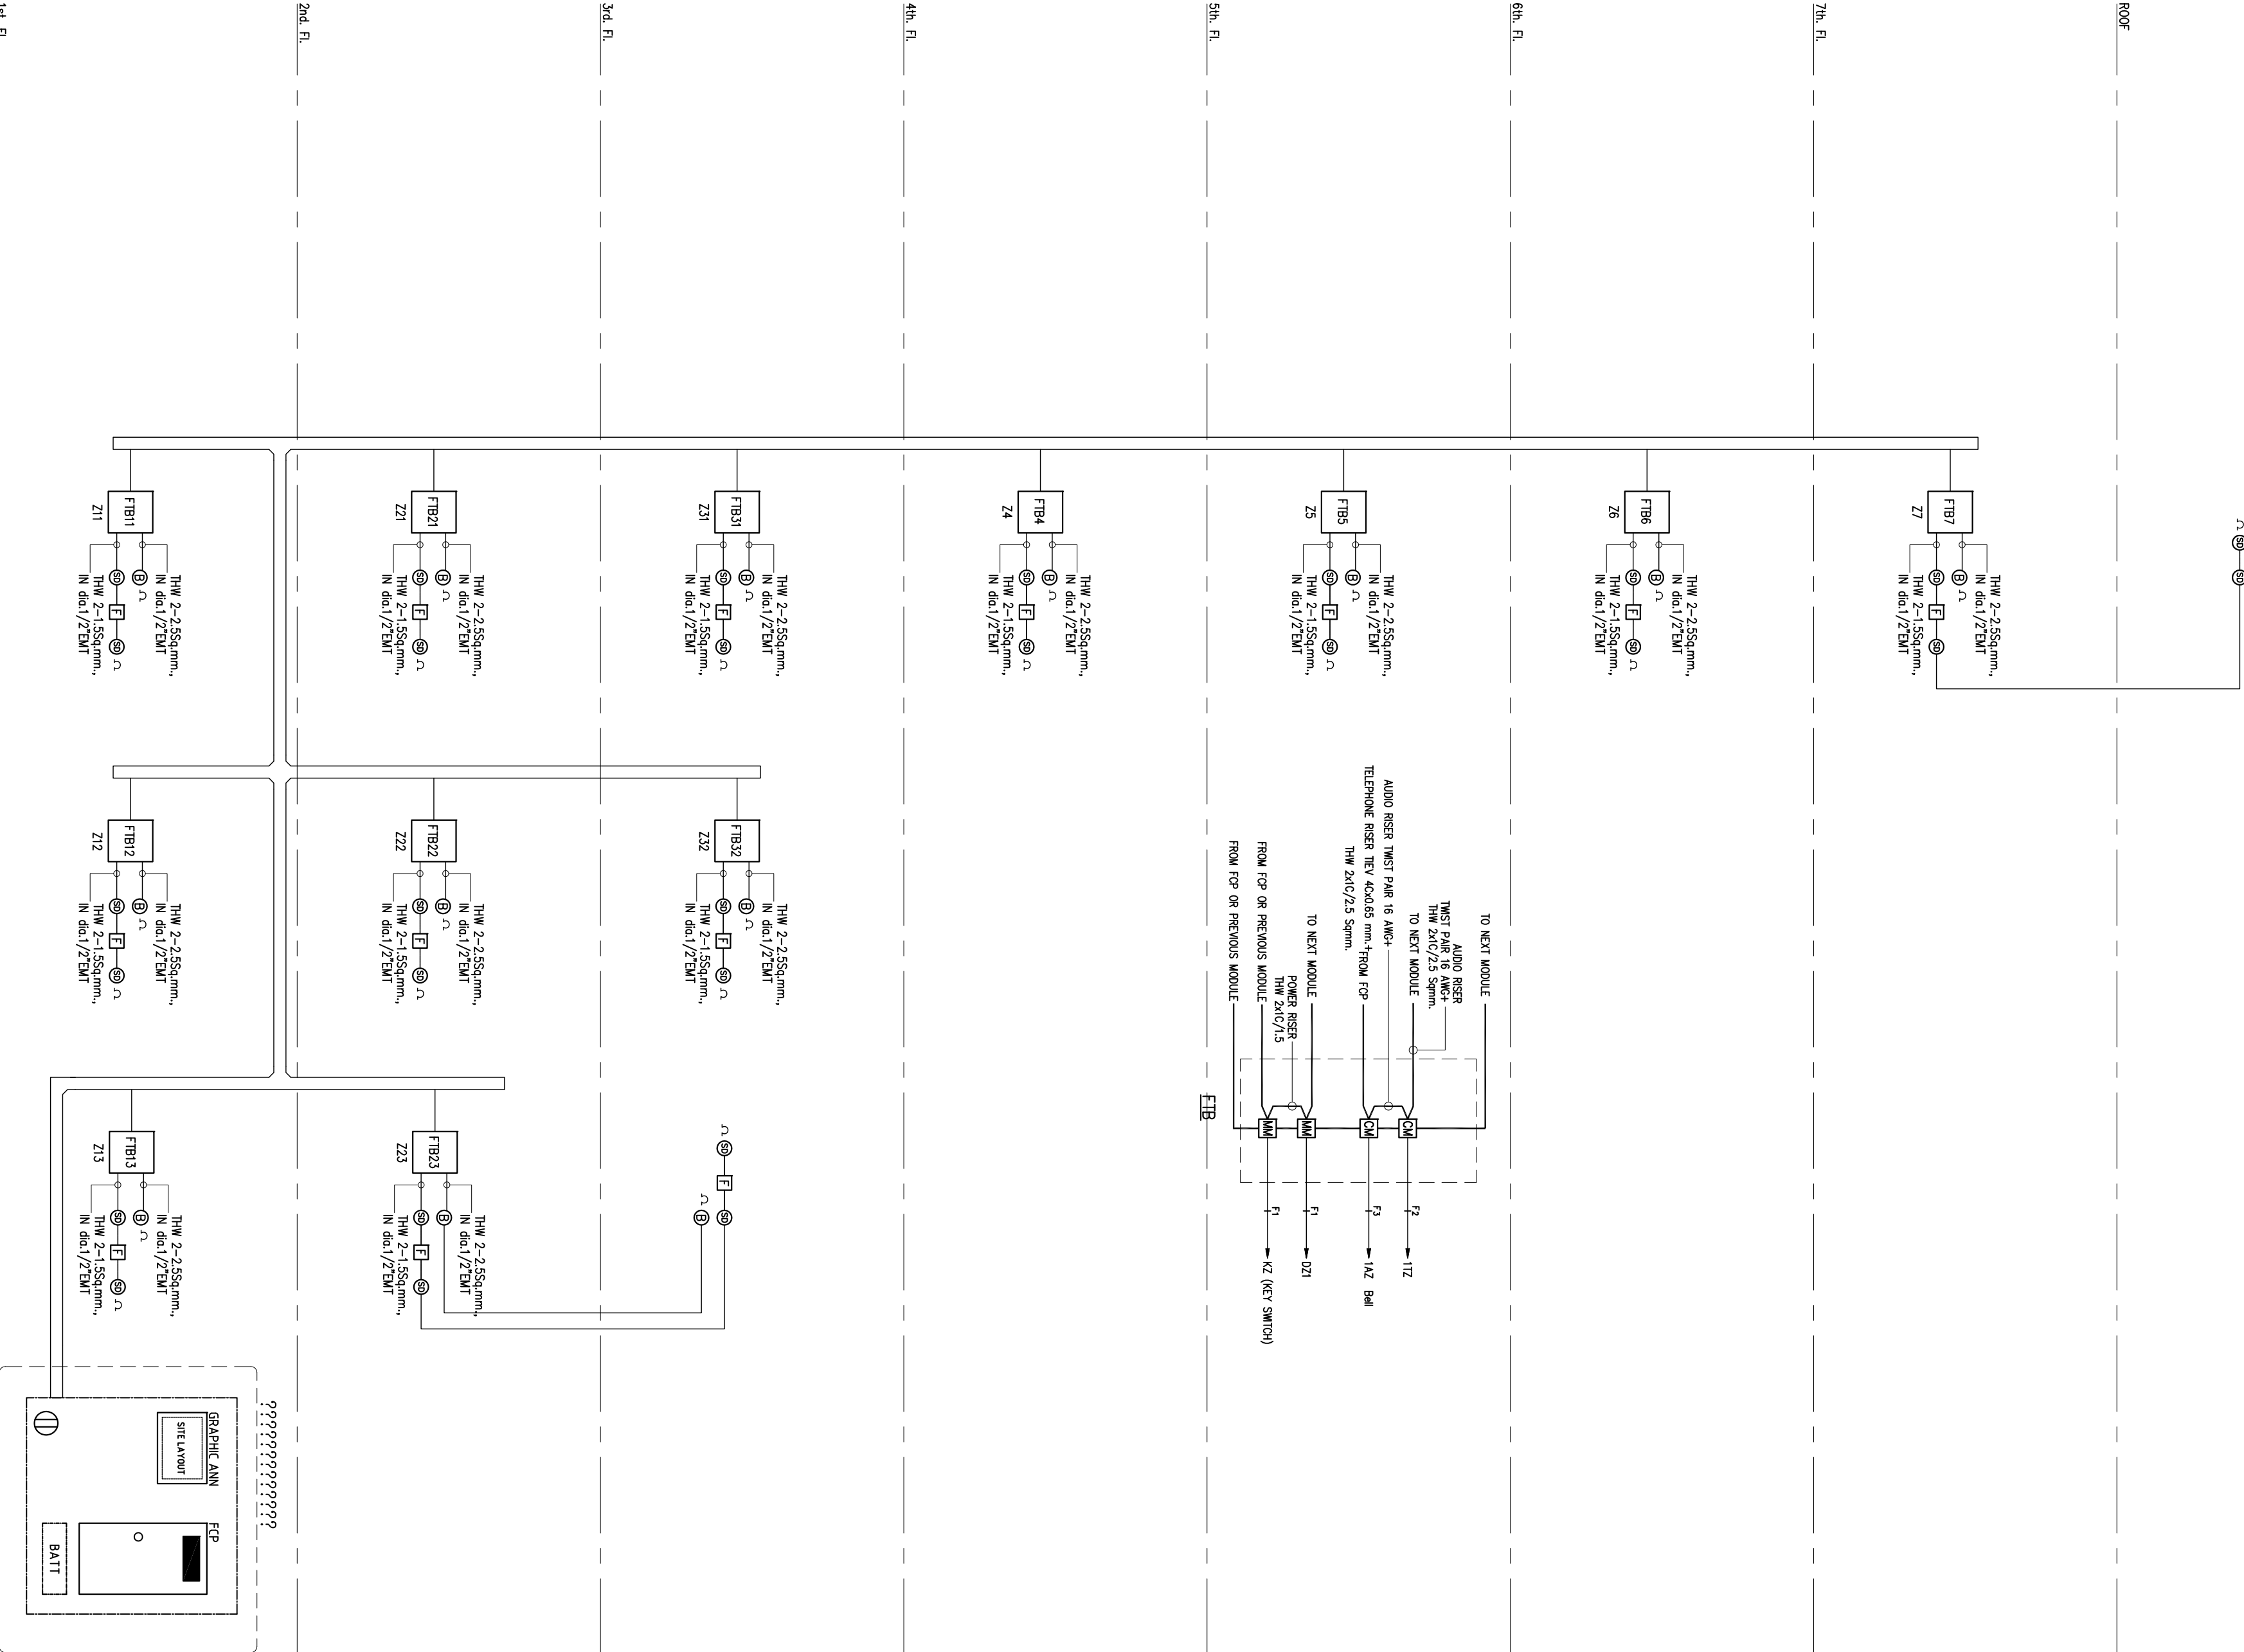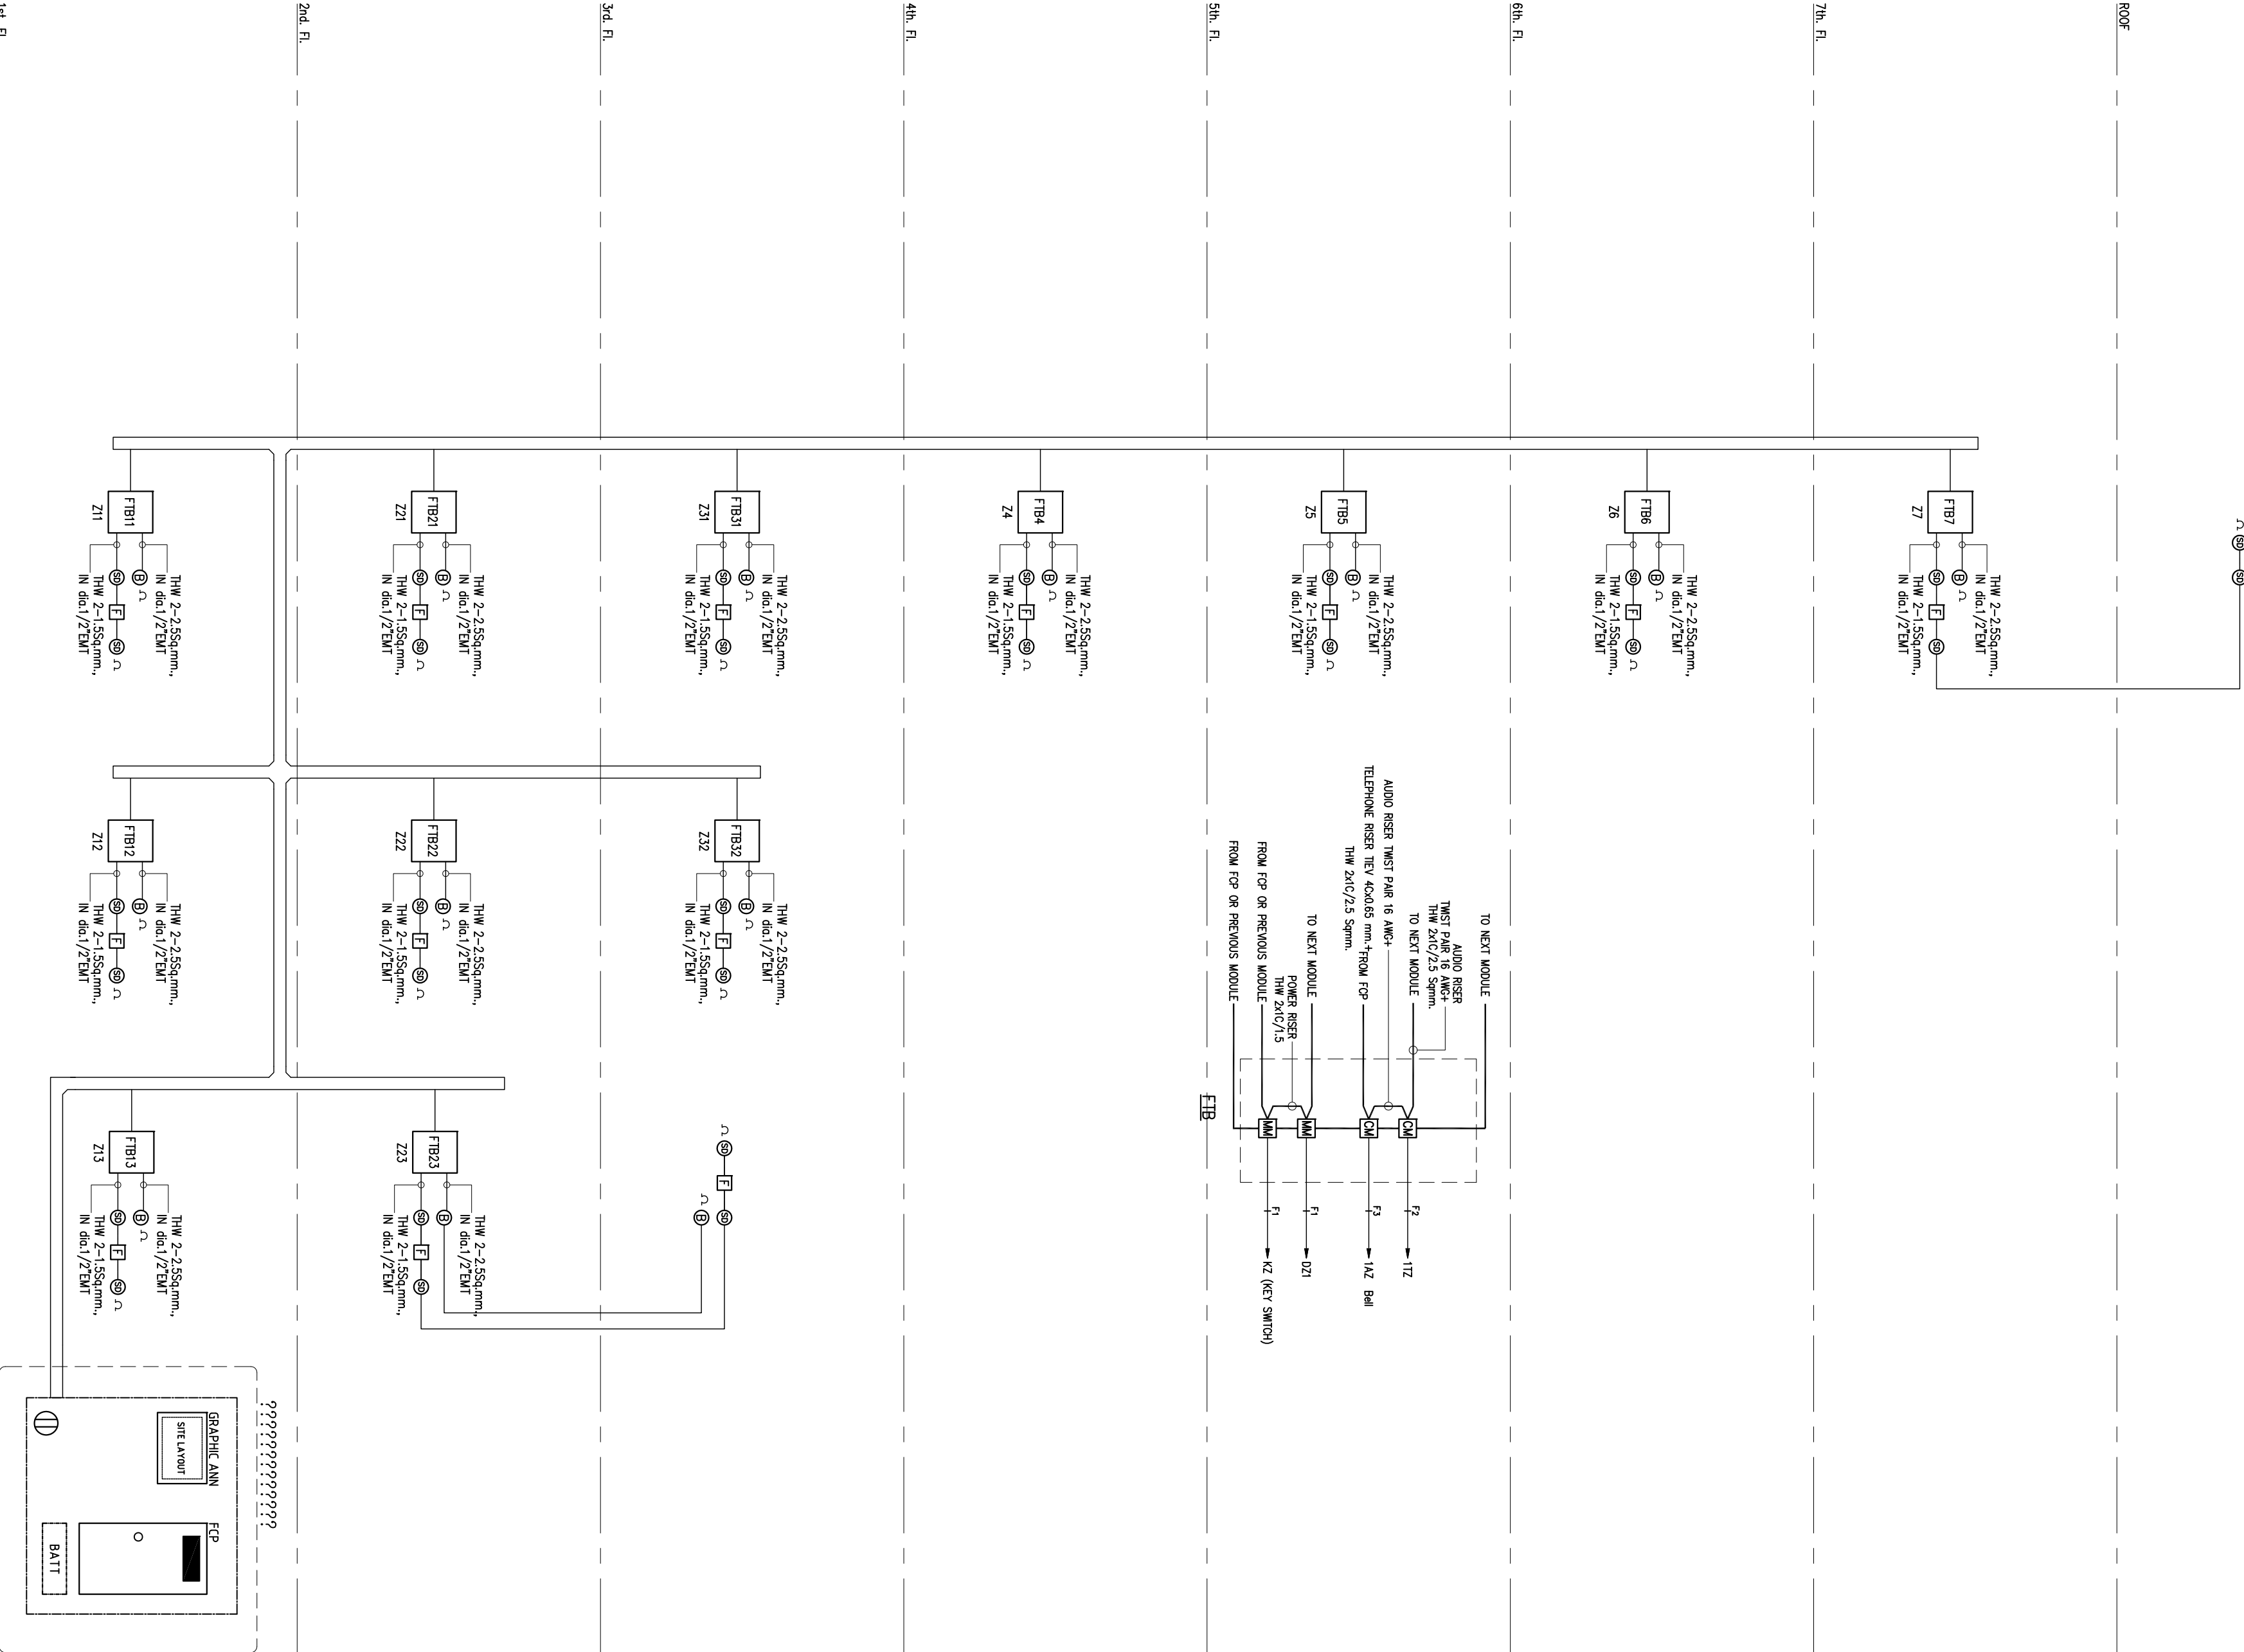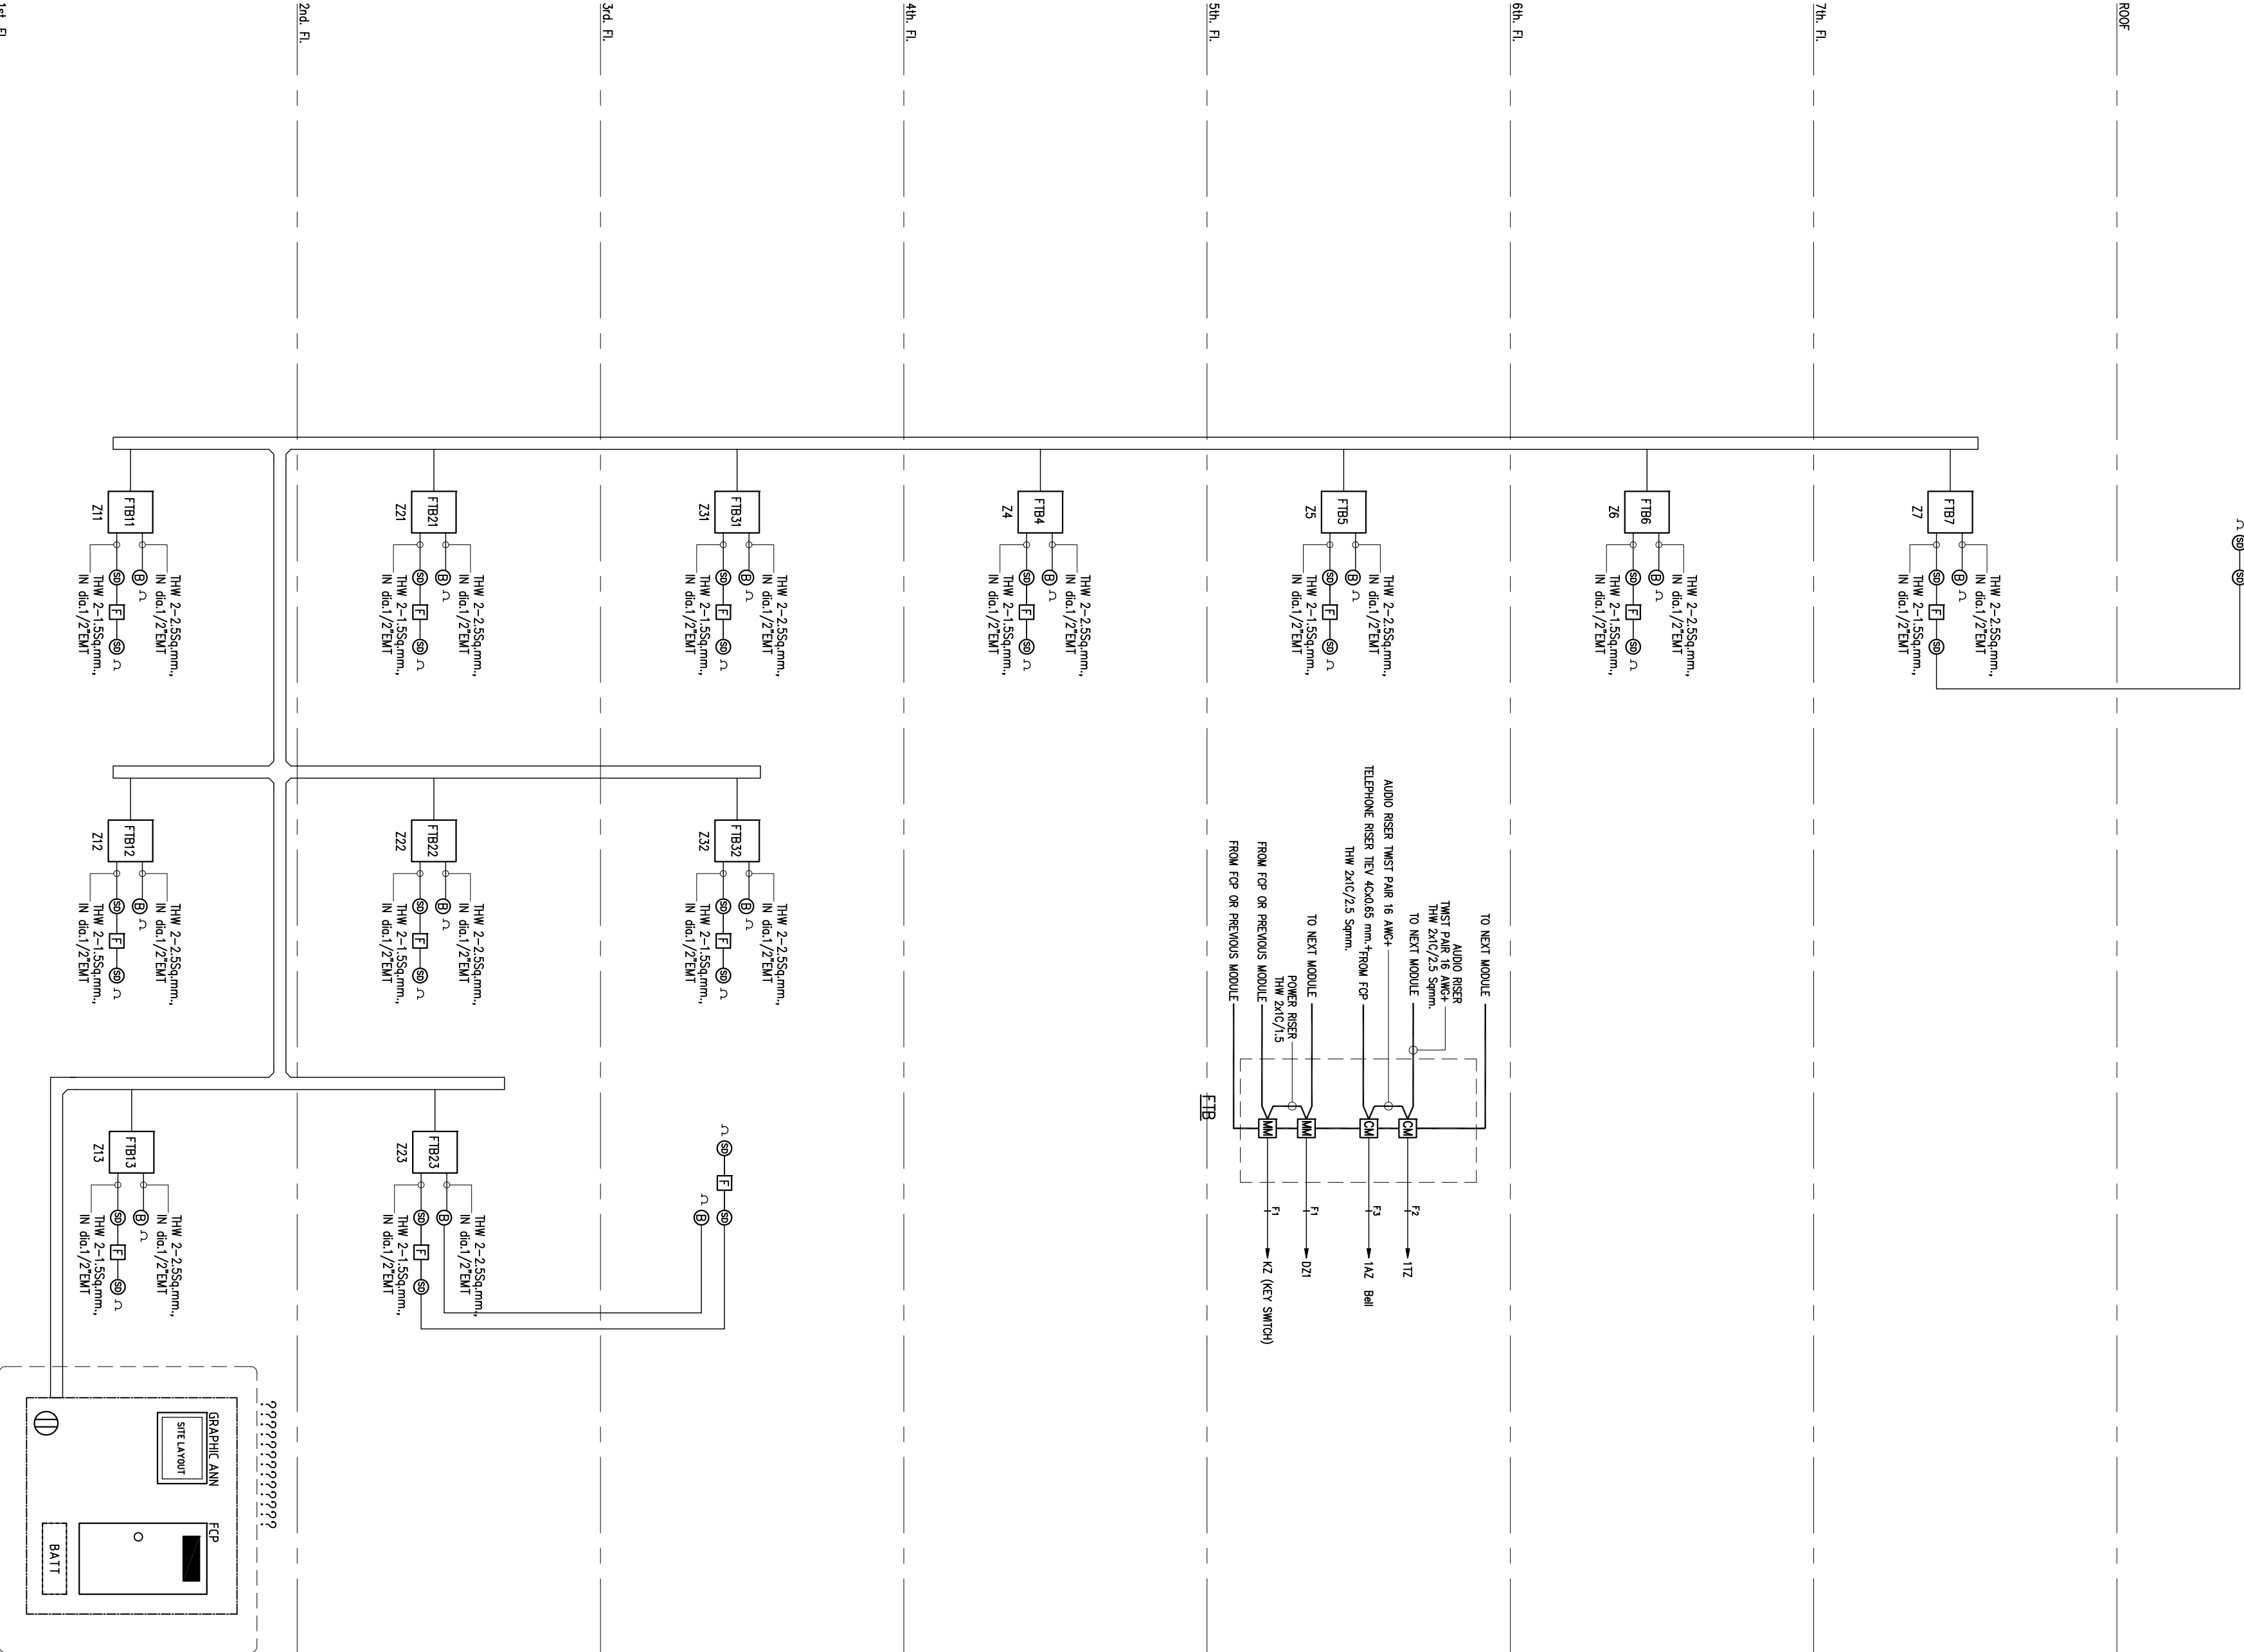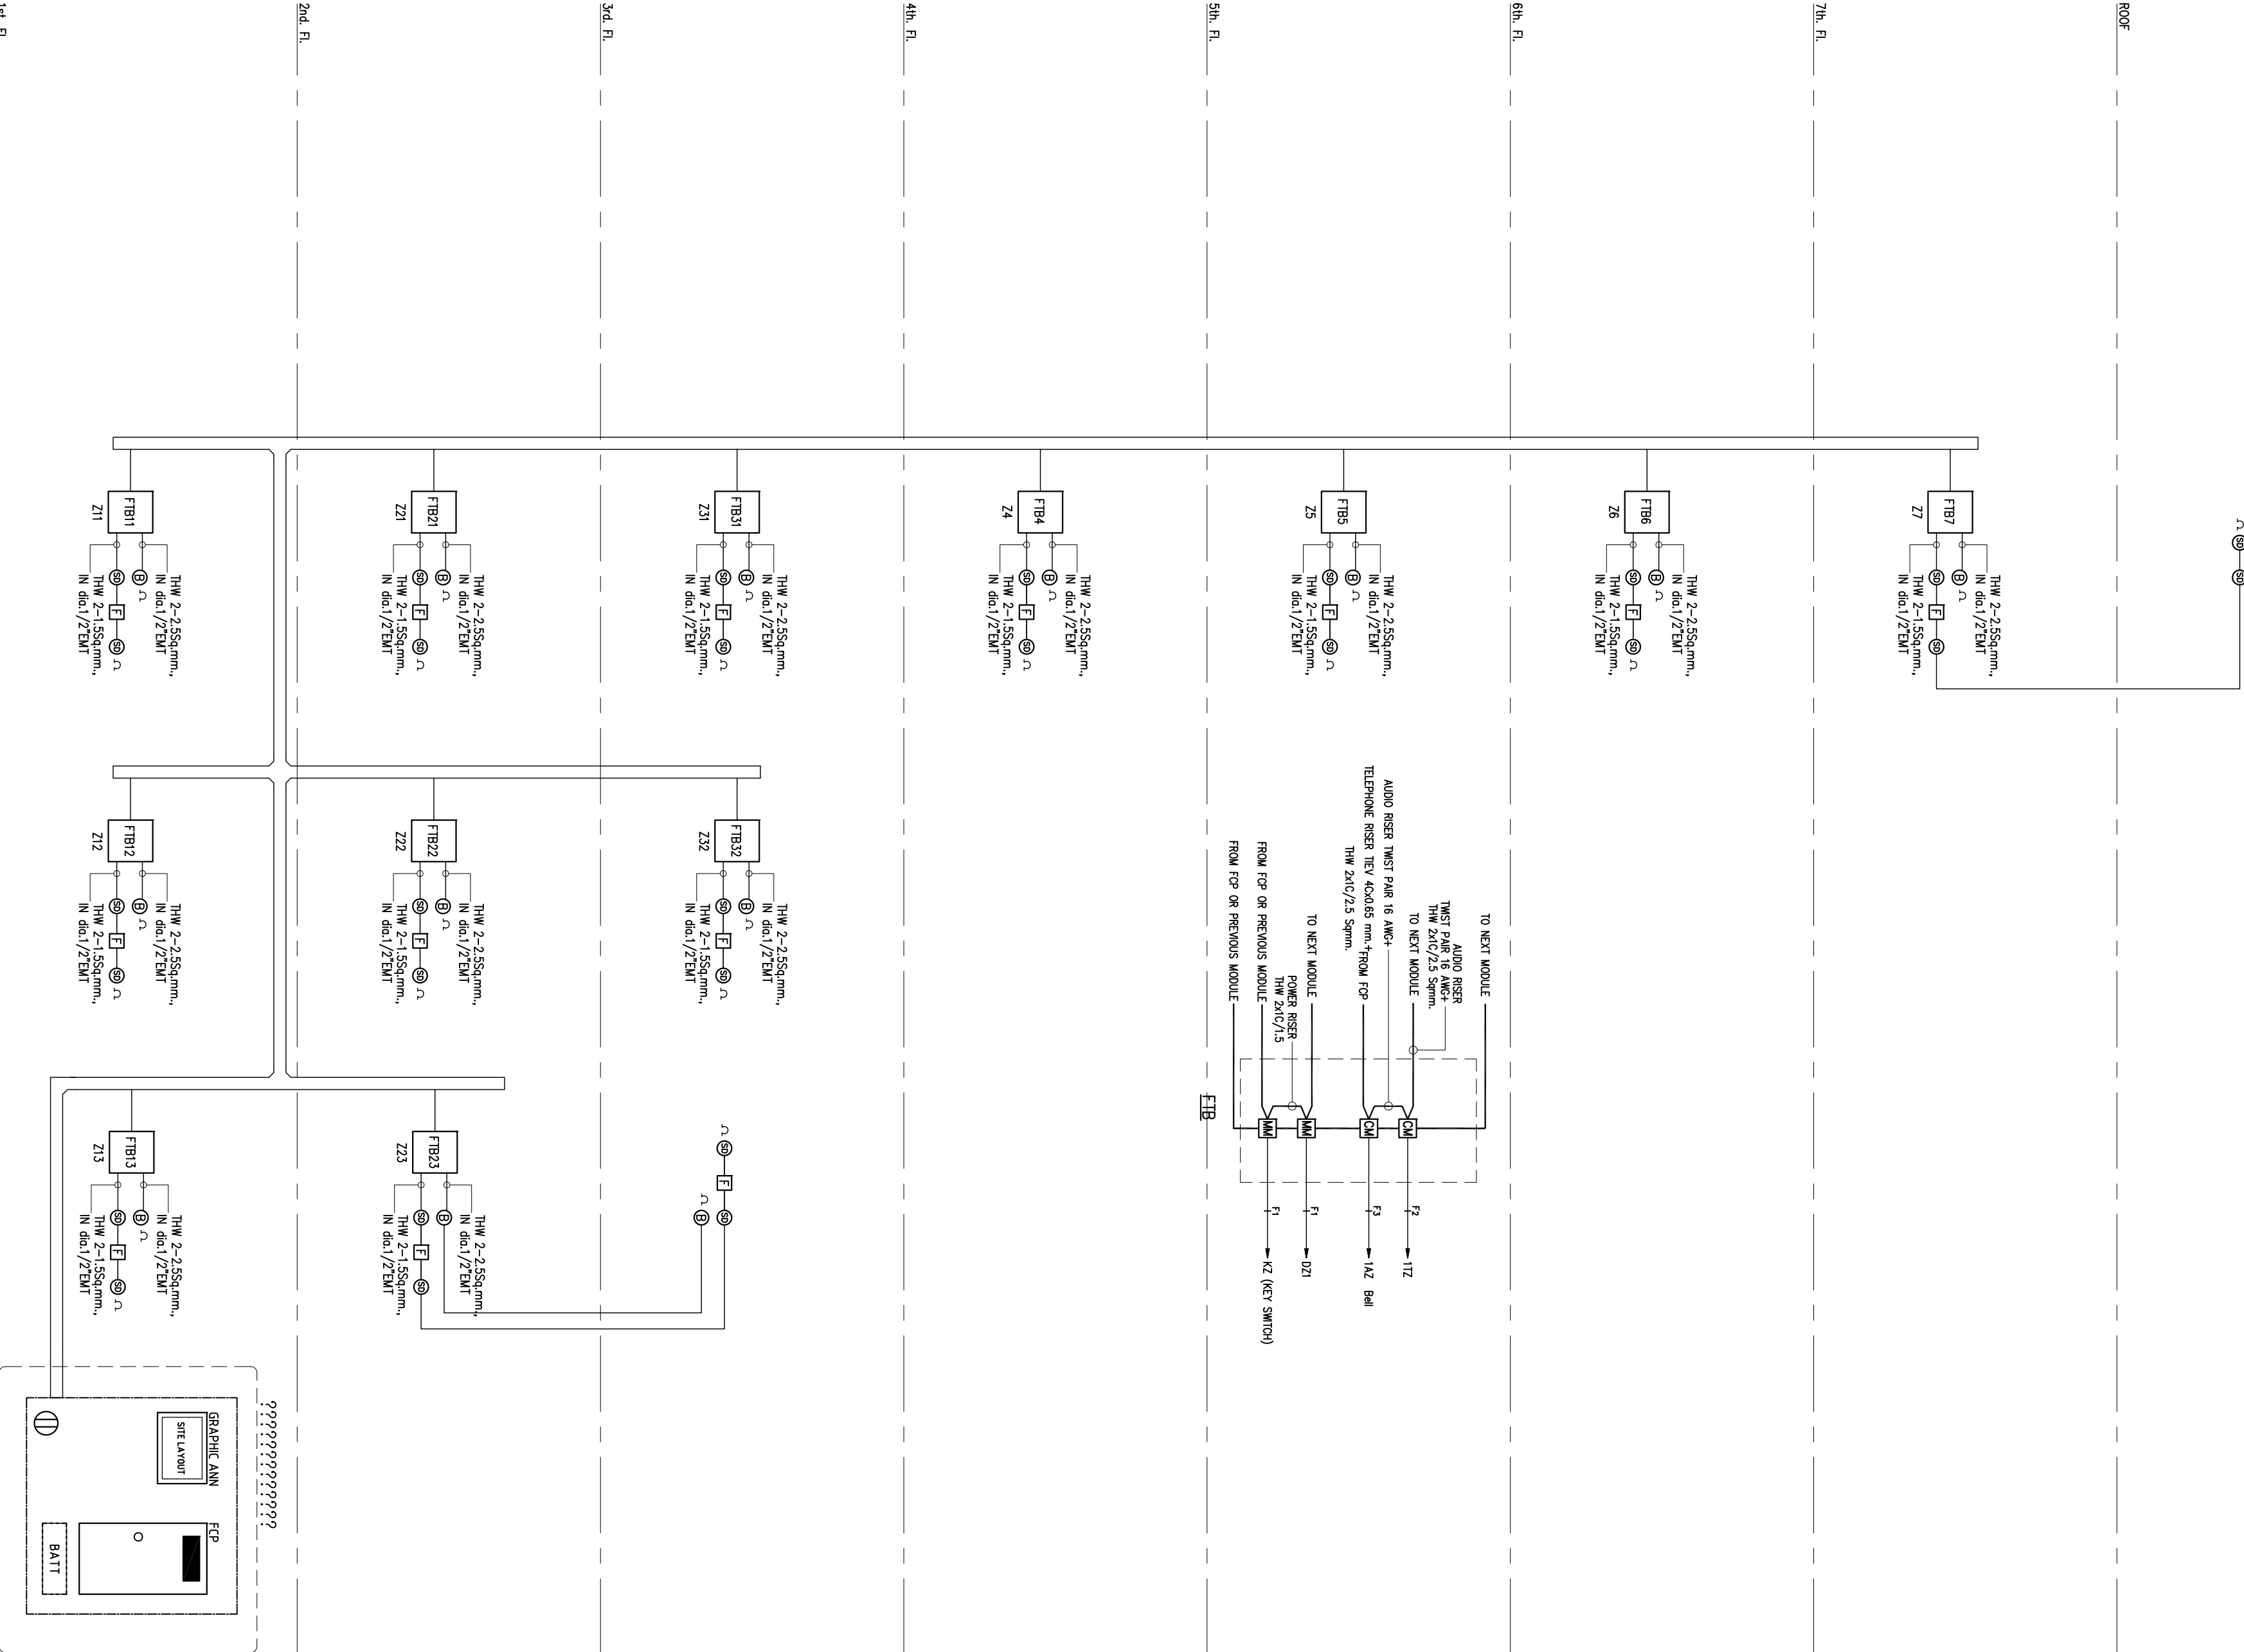

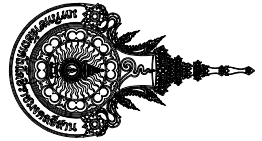

ศูนย์สถาปัตยกรรมศิลปวัฒนธรรม
กรุงเทพมหานคร

ศูนย์สถาปัตยกรรมศิลปวัฒนธรรม
กรุงเทพมหานคร
ศูนย์สถาปัตยกรรมศิลปวัฒนธรรม
กรุงเทพมหานคร

t+architecture

บริษัท สถาปัตย์ศิลปวัฒนธรรม จำกัด
เลขที่ 100-32 ถนนสุขุมวิท
กรุงเทพมหานคร 10110

ARCHITECT: สถาปัตย์ศิลปวัฒนธรรม
ELECTRICAL ENGINEER: สถาปัตย์ศิลปวัฒนธรรม
STRUCTURAL ENGINEER: สถาปัตย์ศิลปวัฒนธรรม
MECHANICAL ENGINEER: สถาปัตย์ศิลปวัฒนธรรม

AIR CONDITIONING ENGINEER: สถาปัตย์ศิลปวัฒนธรรม
SANITARY ENGINEER: สถาปัตย์ศิลปวัฒนธรรม

DRAWN BY: สถาปัตย์ศิลปวัฒนธรรม
CHECKED BY: สถาปัตย์ศิลปวัฒนธรรม
APPROVED BY: สถาปัตย์ศิลปวัฒนธรรม

วันที่	ผู้แก้ไข	รายการ

- The drawing shall be used for construction unless otherwise stated.
- The contractor shall verify the dimensions of building and site.
- Do not scale drawing, use actual dimension or give data only.
- This drawing is to be used in conjunction with the specification and conditions of contract.
- This drawing and design are copyright and no portion may be reproduced without the permission of the architect.


วันที่ 5 พฤษภาคม 2554

ศูนย์สถาปัตย์ศิลปวัฒนธรรม
กรุงเทพมหานคร

หน้า 1

DRAWING NO. E-06

TOTAL NO.

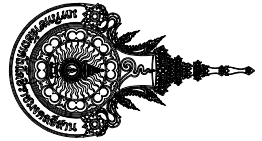

ศูนย์สถาปัตยกรรมไทย
กรุงเทพมหานคร

ศูนย์สถาปัตยกรรมไทย
กรุงเทพมหานคร
ศูนย์สถาปัตยกรรมไทย
กรุงเทพมหานคร

t+architecture

ในชื่อ บริษัท ไทยสถาปัตย์
ในชื่อ บริษัท ไทยสถาปัตย์
ในชื่อ บริษัท ไทยสถาปัตย์

ARCHITECT
ในชื่อ บริษัท ไทยสถาปัตย์

STRUCTURAL ENGINEER
ในชื่อ บริษัท ไทยสถาปัตย์

ELECTRICAL ENGINEER
ในชื่อ บริษัท ไทยสถาปัตย์

AIR CONDITIONING ENGINEER
ในชื่อ บริษัท ไทยสถาปัตย์

SANITARY ENGINEER
ในชื่อ บริษัท ไทยสถาปัตย์

DRAW BY
ในชื่อ บริษัท ไทยสถาปัตย์


1. The drawing shall not be used for construction unless otherwise
2. The contractor shall verify all dimensions of building work on
3. Do not make changes, use without permission or sign date only
4. This drawing is to be used in conjunction with the specification
5. This drawing and design are copyright and no portion may be
reproduced without the permission of the architect.


วันที่ 5 พฤษภาคม 2554

ฉบับพิมพ์ครั้งที่ 4
ฉบับพิมพ์ครั้งที่ 4
ฉบับพิมพ์ครั้งที่ 4

DRAWING NO.
E-08

TOTAL NO.

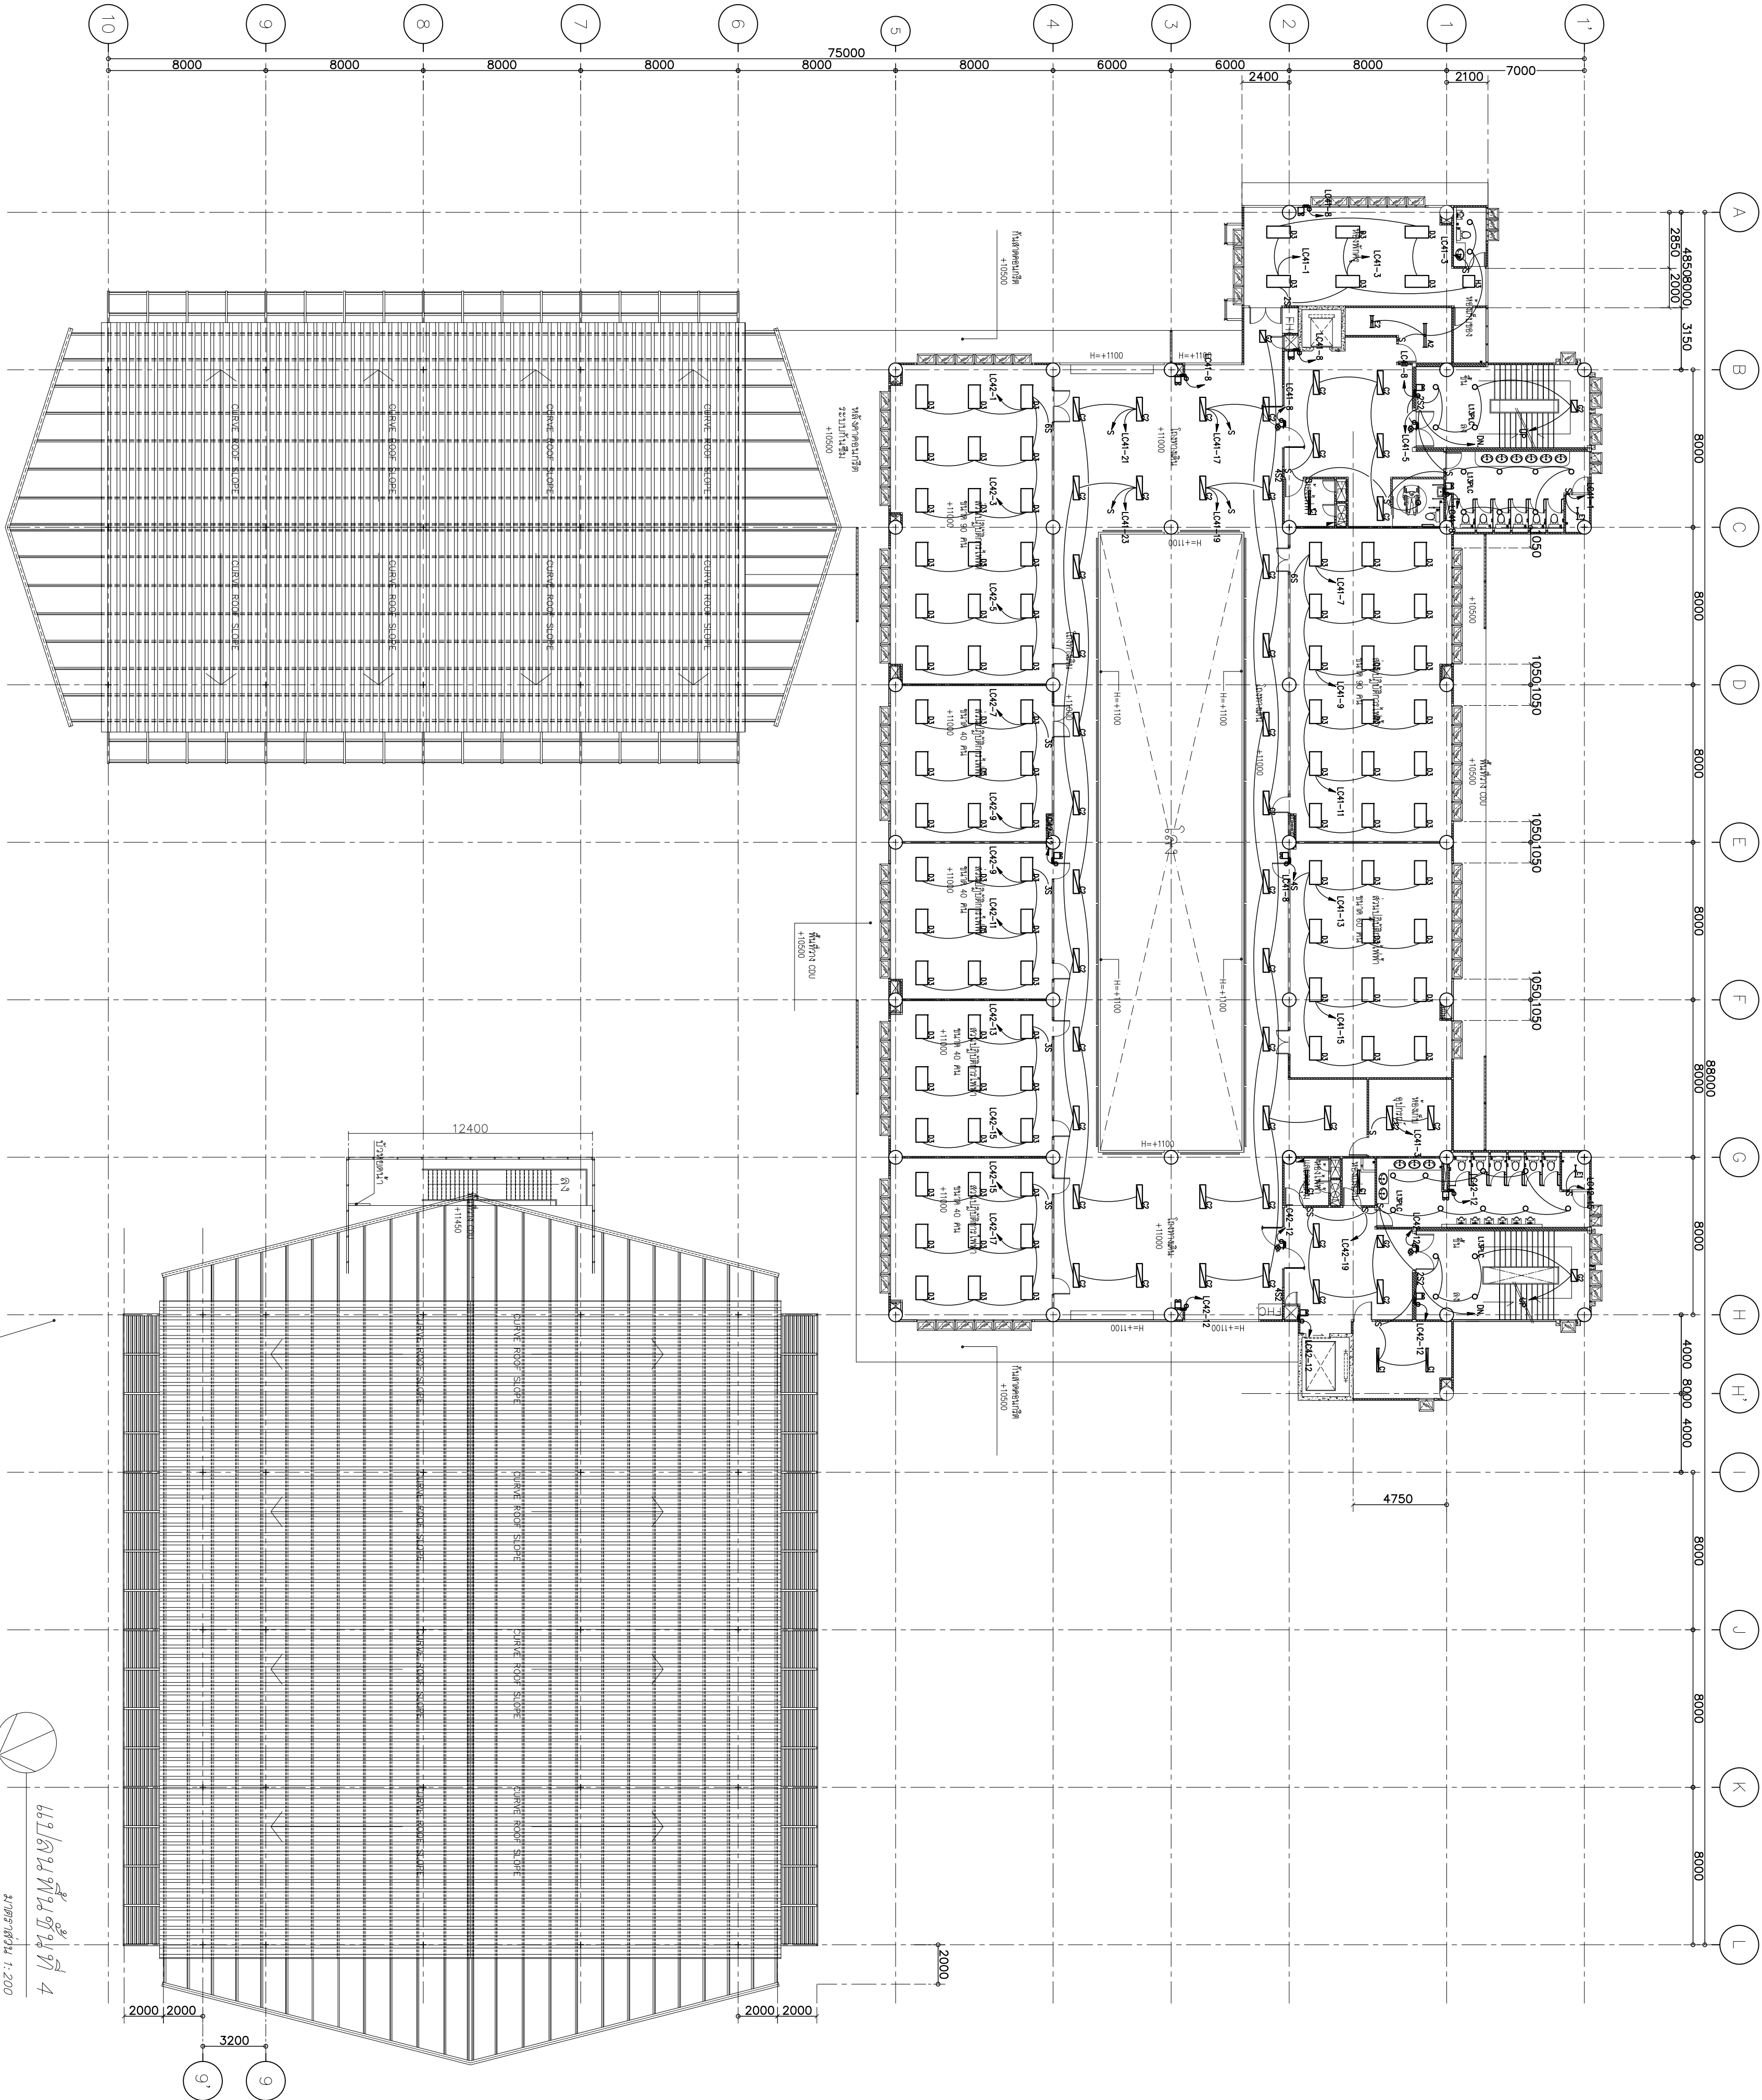

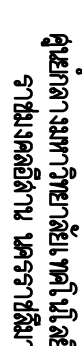

นางสาว
คุณงามนภา วิชาลัย, ปริญญาตรี
จากมหาวิทยาลัย นนทบุรี

ยากว่าปฏิวัติทางเกษตรศาสตร์และภาคใด
 คนเกษตรศาสตร์และภาคใดในไทย
 มหาวิทยาลัยเกษตรในไทยอาจมีสาขา
 วิทยาเกษตรอื่น ๆ

t+architecture

ប.ពិ ចាតុគណៈខេត្ត ឧត្តរា

ការបោះឆ្នោតជាតិក្នុងស្រុកស្រែចម្ការ

W0871 11 003-52 Den Lee Art
 87/36 Kred Kaeav garden, tashabai road
 laoyao, chathuchak, bangkok 10900, th
 tel. 02-954-2485 fax. 02-954-2485 m

ARCHITECT สำนักงาน
เลขที่ ๑๑๑ ถนนสุขุมวิท ๑๑๑ ๑๑๑

STRUCTURAL ENGINEER

17080707 67101 2018002

ELECTRICAL ENGINEER
WYOMING 2003

AIR CONDITIONING ENGINEER
วิศวกรระบบปรับอากาศ
โทร ๐๒-๖๖๖-๖๖๖๖ ๕๐๖๕๐๕

SANITARY ENGINEER
นายอินทร์ คุ้มบุญ ๓๘๐๘๔

105	
DRAW BY	

นายสมชาย วัฒนชัยสุภาพ ๙๘๘ ๙๐๗๖
นายวิเศษ วัฒนชัยสุภาพ ๙๘๘ ๙๐๗๖
นายวิภากร วัฒนชัยสุภาพ ๙๘๘ ๙๐๗๖

๒๒๓๓-๒๒๓๔
 ๒๒๓๕-๒๒๓๖
 ๒๒๓๗-๒๒๓๘

100

100

100

100

100

แบบแก้ไข

ครั้งที่	วัน/เดือน/ปี	ผู้

1. The drawing shall not be used for construction.

2. The contractor shall verify all dimensions site prior to commencement of work.

3. Do not scale drawing; use written dimensions.
4. This drawing is to be used in conjunction and conditions of contract.

5. This drawing and design are copyright and reproduced without the permission of the

Худ 5 программа 2554

4427144809

အလုပ်အကိုင်အခွင့်အလမ်း

ផ្នែក ៥.៦

<p> </p>	
----------------------------------------------------------------------------------------------	--

3


0420

100

DRAWING NO. E-0

TOTAL NO.

□ □ □

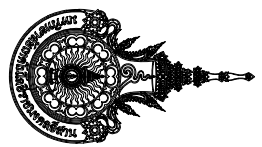

ศูนย์ข้อมูลทรัพยากรธรรมชาติและสิ่งแวดล้อม
กรมทรัพยากรธรรมชาติและสิ่งแวดล้อม

เอกสาร

เอกสารนี้เป็นเอกสารของกรมทรัพยากรธรรมชาติและสิ่งแวดล้อม
การนำเอกสารนี้ไปใช้โดยไม่ได้รับอนุญาต
จะถือว่าผิดกฎหมาย

t+architecture

บริษัท ทีแอนด์เอ จำกัด
เลขที่ 100-32 ถนนสุขุมวิท กรุงเทพฯ 10110
โทรศัพท์ 02-25454545 โทรสาร 02-25454545
เว็บไซต์ www.tplusarchitect.com

ARCHITECT: นายวิชาญ น. นาม

STRUCTURAL ENGINEER: นายวิชาญ น. นาม

ELECTRICAL ENGINEER: นายวิชาญ น. นาม

AIR CONDITIONING ENGINEER: นายวิชาญ น. นาม

SANITARY ENGINEER: นายวิชาญ น. นาม

DRAW BY: นายวิชาญ น. นาม

DESIGN: นายวิชาญ น. นาม

REVISION: นายวิชาญ น. นาม

DATE: 2554

SCALE: 1:100

PROJECT: 2554

CLIENT: 2554

LOCATION: 2554

AREA: 2554

VOLUME: 2554

REMARK: 2554

REVISION: 2554

DATE: 2554

SCALE: 1:100

PROJECT: 2554

CLIENT: 2554

LOCATION: 2554

AREA: 2554

VOLUME: 2554

REMARK: 2554

REVISION: 2554

DATE: 2554

SCALE: 1:100

PROJECT: 2554

CLIENT: 2554

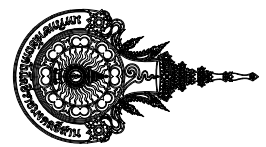

ศูนย์สถาปัตย์ศิลป์
งานสถาปัตย์

สถาปัตย์ศิลป์
งานสถาปัตย์

t+architecture

น.ท. อธิษฐ์ งาม
น.ท. อธิษฐ์ งาม

ARCHITECT
n.ท. อธิษฐ์ งาม

STRUCTURAL ENGINEER
n.ท. อธิษฐ์ งาม

ELECTRICAL ENGINEER
n.ท. อธิษฐ์ งาม

AIR CONDITIONING ENGINEER
n.ท. อธิษฐ์ งาม

SANITARY ENGINEER
n.ท. อธิษฐ์ งาม

DRINK BY
n.ท. อธิษฐ์ งาม

DRINK BY
n.ท. อธิษฐ์ งาม

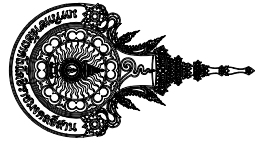

ศูนย์ทดสอบมาตรฐานวิชาชีพ
กรมส่งเสริมการศึกษานานาชาติ

เอกสาร

แบบแปลนอาคารเรียน
แบบแปลนอาคารเรียน
แบบแปลนอาคารเรียน
แบบแปลนอาคารเรียน

t+architecture

บริษัท ทีแอนด์เอ จำกัด
เลขที่ 100-22 ถนนสุขุมวิท
กรุงเทพมหานคร 10110

ARCHITECT: นายวิชาญ นามะ
STRUCTURAL ENGINEER: นายวิชาญ นามะ
ELECTRICAL ENGINEER: นายวิชาญ นามะ
SANITARY ENGINEER: นายวิชาญ นามะ

AIR CONDITIONING ENGINEER: นายวิชาญ นามะ
DRAWN BY: นายวิชาญ นามะ
CHECKED BY: นายวิชาญ นามะ
DATE: 2554

PROJECT: อาคารเรียน
SHEET: 100-22
SCALE: 1:200

- This drawing shall be used for construction unless otherwise stated.
- The contractor shall verify the dimensions of building and site before start of construction.
- Do not scale drawing, use metric dimension or give line only.
- This drawing is to be used in conjunction with the specification and conditions of contract.
- This drawing and design are copyright and no portion may be reproduced without the permission of the architect.

วันที่ 5 พฤษภาคม 2554


หน้า 5

งานแปลนอาคารเรียน
แบบแปลนอาคารเรียน
แบบแปลนอาคารเรียน

หน้า 5


DRAWING NO. E-12

TOTAL NO.

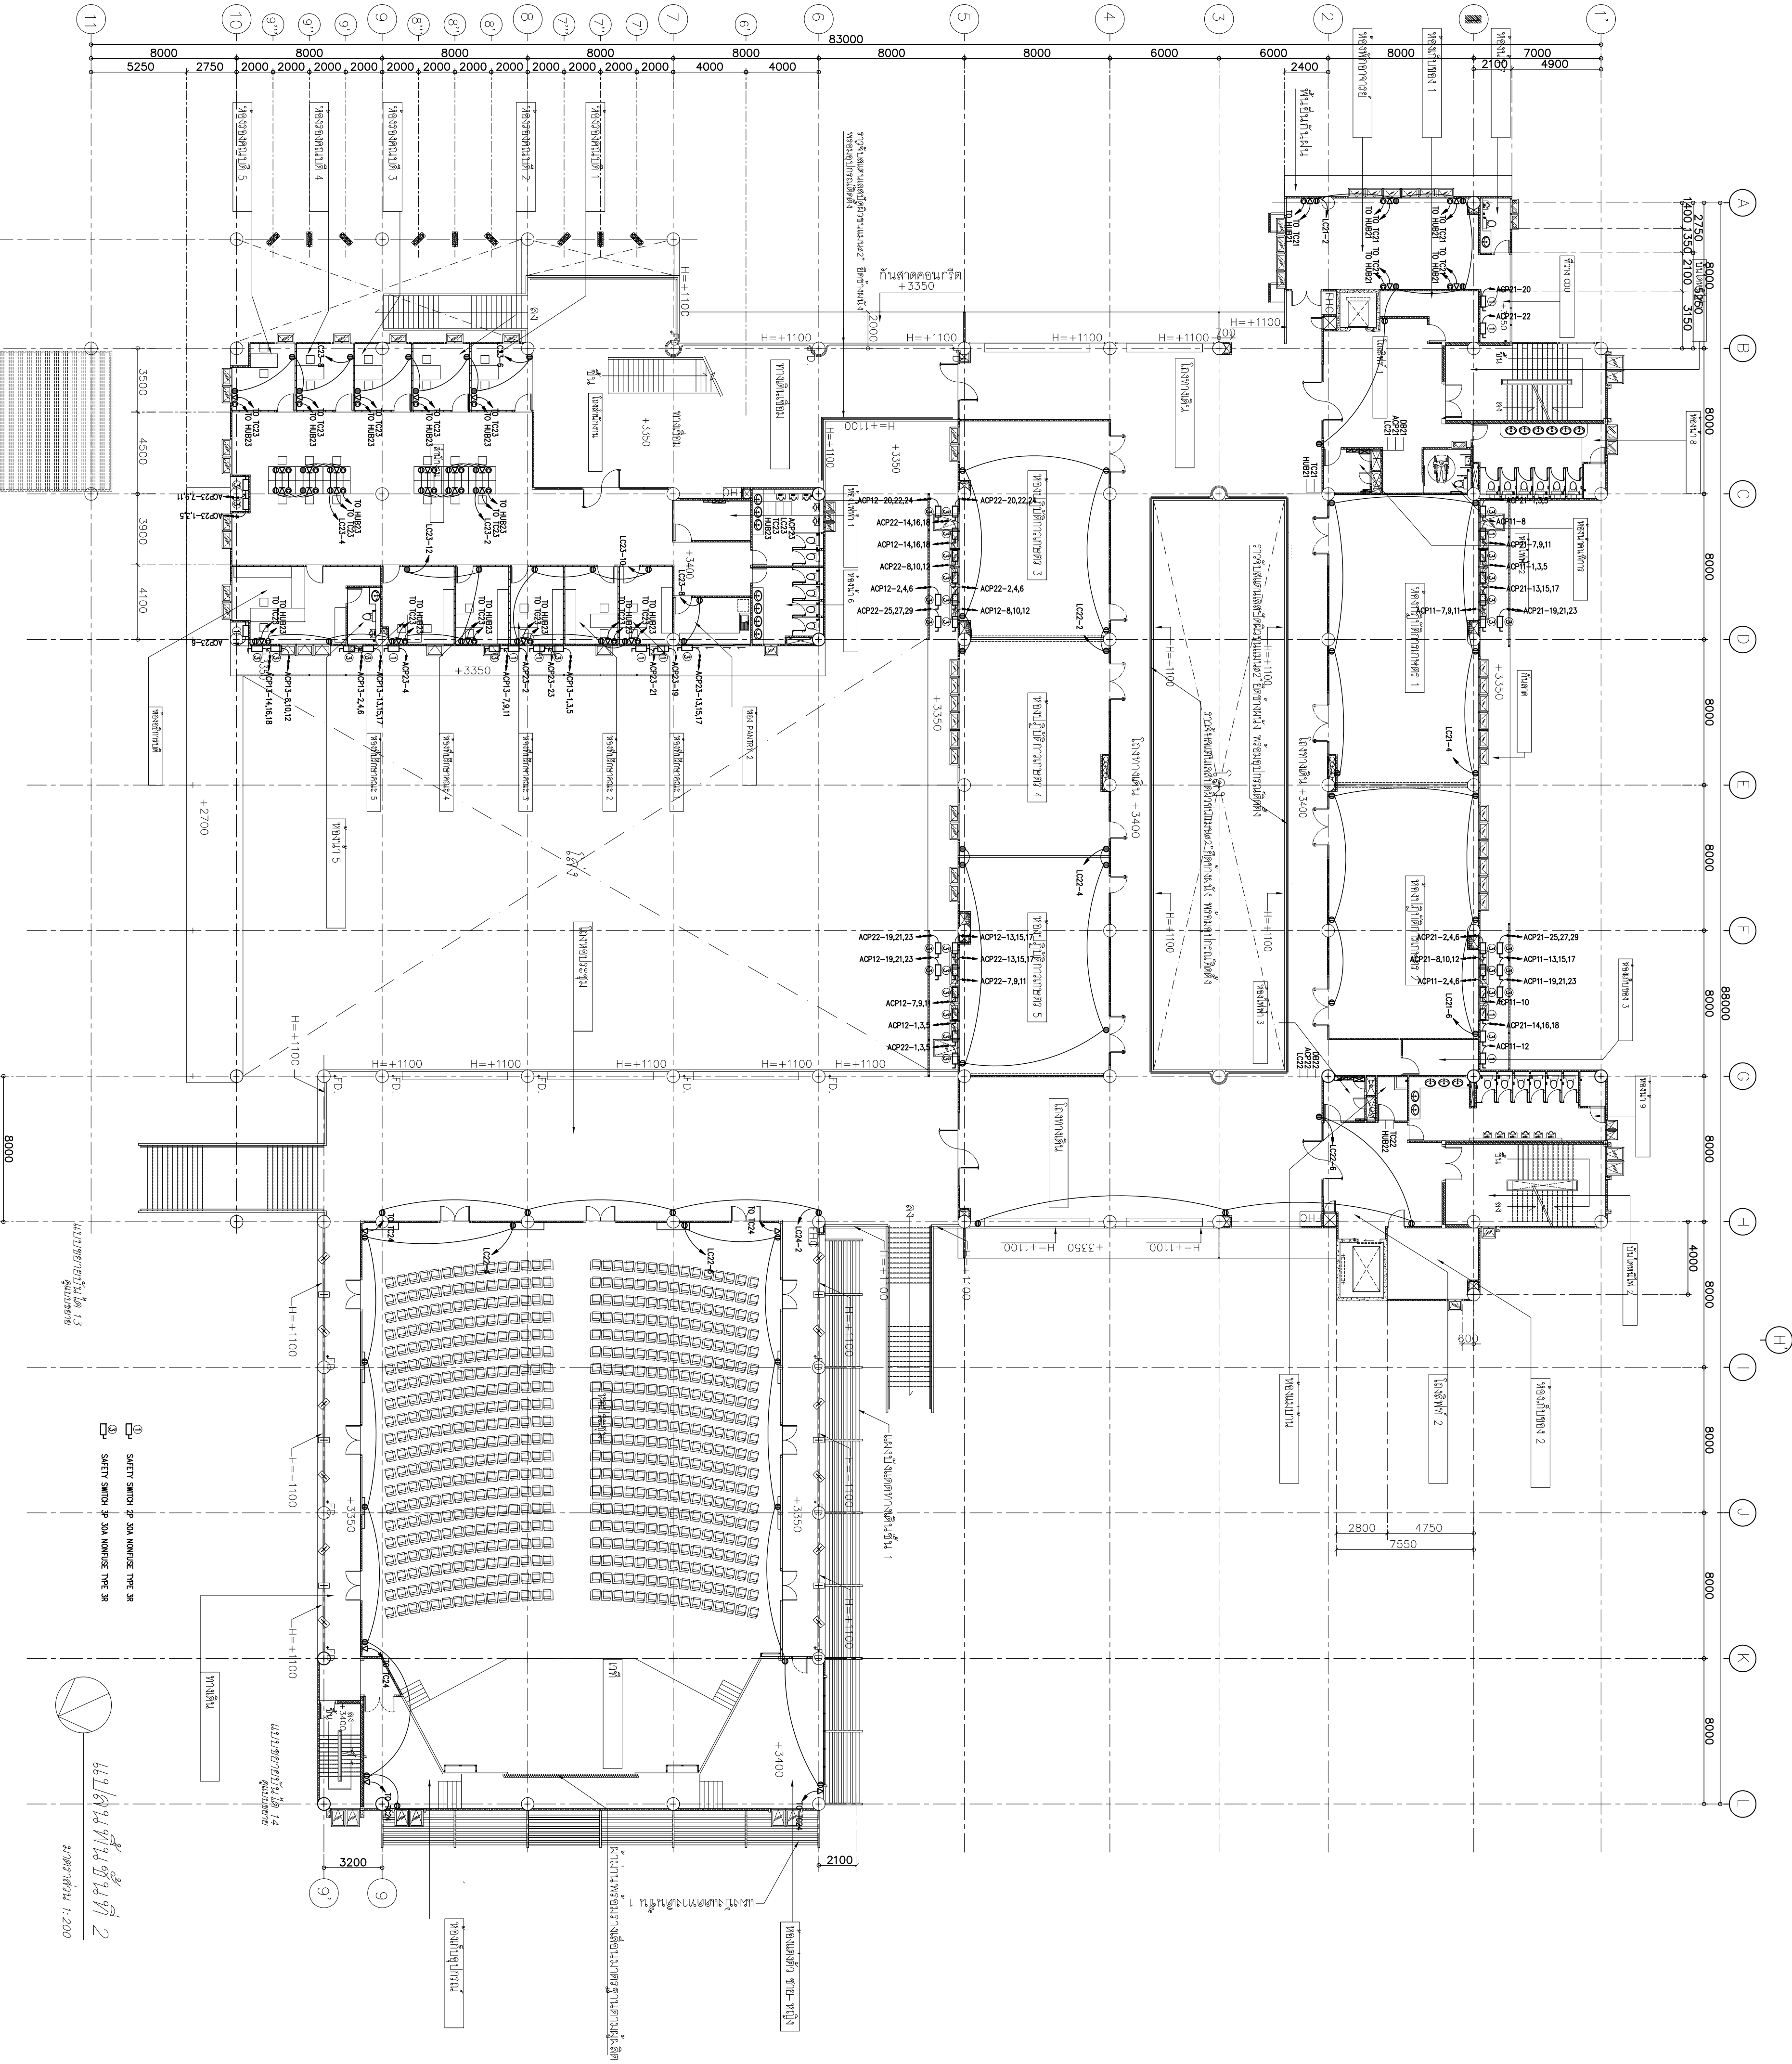

1. SAFETY SWITCH 2P 20A 100V TYPE 3R
2. SAFETY SWITCH 2P 20A 100V TYPE 3R

66.6/6.6/1.3
1:200

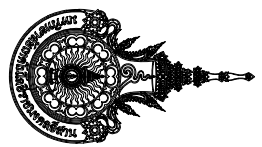

กรมทรัพยากรธรรมชาติและสิ่งแวดล้อม
สำนักงานทรัพยากรธรรมชาติและสิ่งแวดล้อม
จังหวัดนนทบุรี

กรมทรัพยากรธรรมชาติและสิ่งแวดล้อม
สำนักงานทรัพยากรธรรมชาติและสิ่งแวดล้อม
จังหวัดนนทบุรี

t+architecture

บริษัท ทีแอนด์เอ จำกัด
เลขที่ 100-22 ถนนสุขุมวิท
กรุงเทพมหานคร 10110

ARCHITECT: นายวิชาญ นามะ
นายวิชาญ นามะ

STRUCTURAL ENGINEER: นายวิชาญ นามะ
นายวิชาญ นามะ

ELECTRICAL ENGINEER: นายวิชาญ นามะ
นายวิชาญ นามะ

AIR CONDITIONING ENGINEER: นายวิชาญ นามะ
นายวิชาญ นามะ

SANITARY ENGINEER: นายวิชาญ นามะ
นายวิชาญ นามะ

DRAWN BY: นายวิชาญ นามะ
นายวิชาญ นามะ

1. The drawing shall not be used for construction unless otherwise stated.
2. The contractor shall verify all dimensions of building work on site prior to commencement of work.
3. Do not scale drawing, use written dimension or give data only.
4. This drawing is to be used in conjunction with the specification and conditions of contract.
5. This drawing and design are copyright and no portion may be reproduced without the permission of the architect.


วันที่ 5 มกราคม 2554

นายวิชาญ นามะ
นายวิชาญ นามะ

หน้า 1

DRAWING NO. E-14

TOTAL NO.

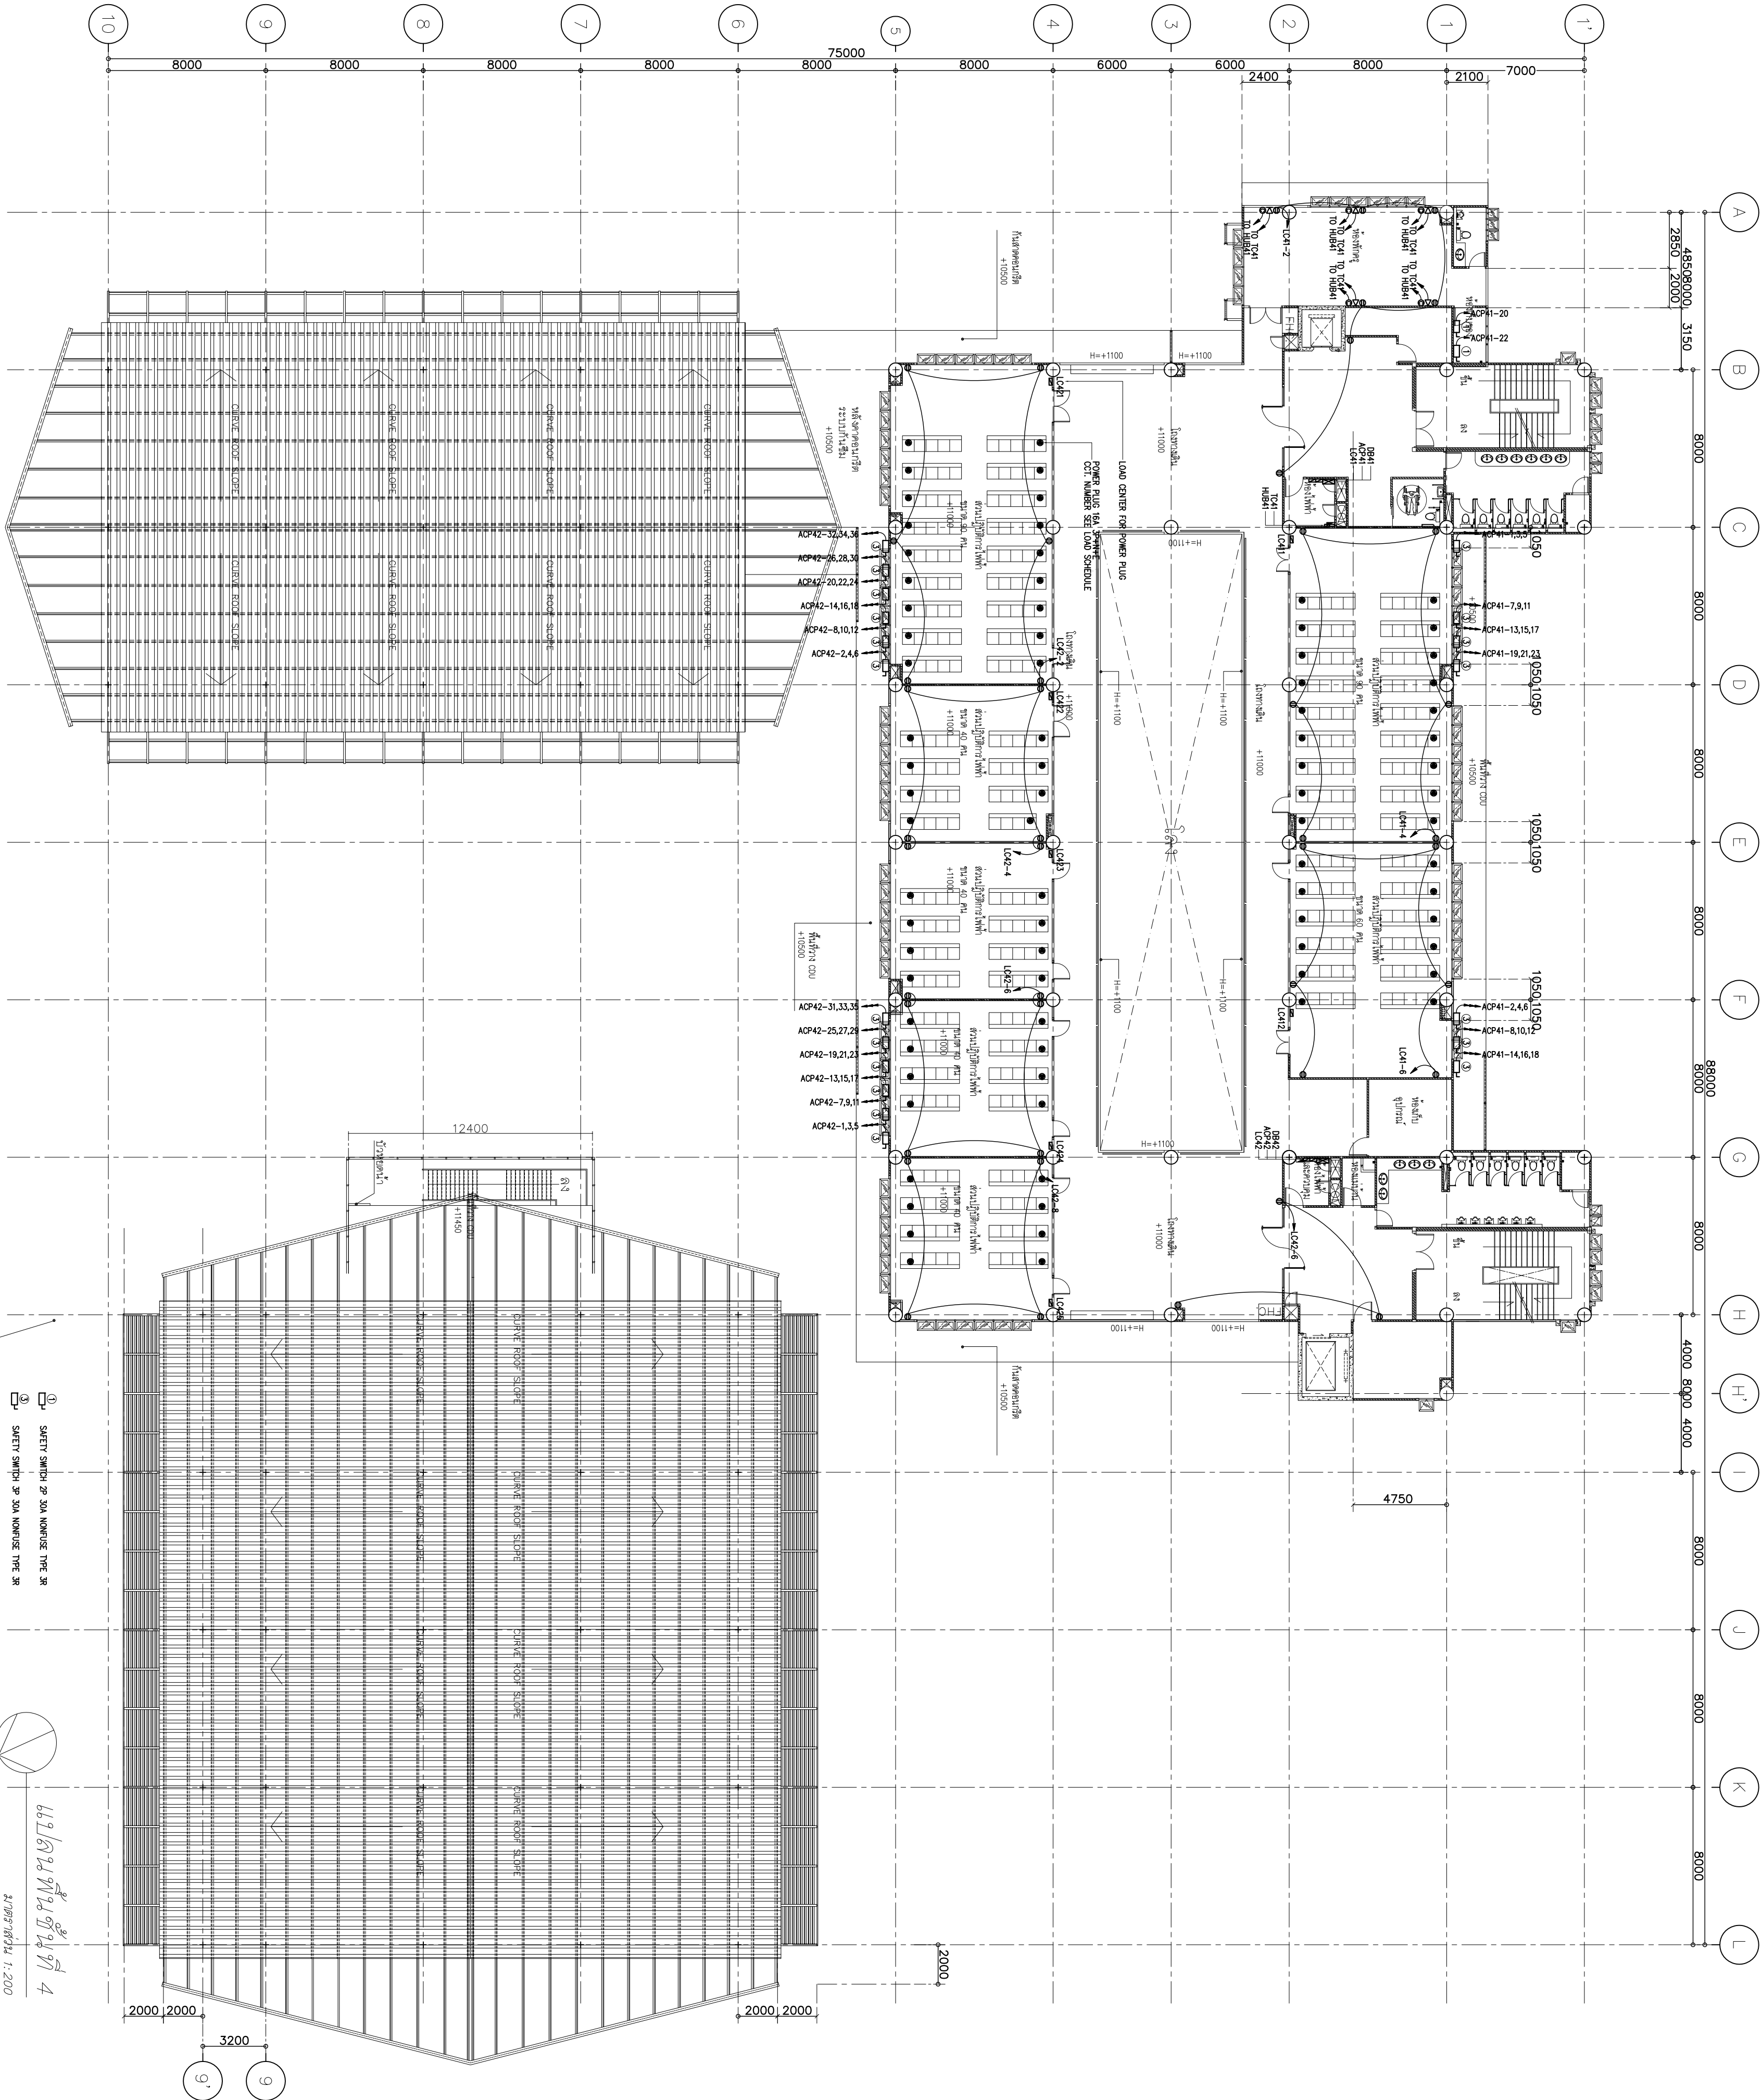



ໂຄສະນາ

3476

ប.ក ជាក្រុមនៃសហគមន៍

tel: 02-954-2485 fax: 02-954-2485 mobile: 066-989
e-mail address: thongchai_architect@yahoo.com

นายสมชาย วัฒนศิริกุล นายก อบต.หนอง
หวด

mk

1

WYMAN, Daley, 412408

[illegible]

વડોદરા મહાનગર

reproduced without the permission of the architect.

[illegible]


2017

100

ଉତ୍ତରୀ

DRAWING NO. 15

TOTAL NO.

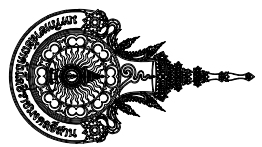

ศูนย์ออกแบบและพัฒนาเมือง
สถาบันสถาปัตย์ มทร.ธัญบุรี

โครงการ

การปรับปรุงอาคารเรียนเก่า
เป็นศูนย์การเรียนรู้และ
พิพิธภัณฑ์ธรรมชาติวิทยา
โรงเรียนวัดบางนา
พื้นที่ 100 ไร่

t+architecture

บริษัท ทีแอนด์เอ จำกัด

เลขที่ 100-22 หมู่ 10 ตำบลบางนา

อำเภอเมือง จังหวัดนนทบุรี

โทรศัพท์ 02-010-1234

โทรสาร 02-010-1234

เว็บไซต์ www.tplusarch.com

ARCHITECT สถาปนิก

STRUCTURAL ENGINEER วิศวกรโครงสร้าง

ELECTRICAL ENGINEER วิศวกรไฟฟ้า

MECHANICAL ENGINEER วิศวกรเครื่องกล

AIR CONDITIONING ENGINEER วิศวกรปรับอากาศ

SANITARY ENGINEER วิศวกรสุขาภิบาล

DESIGN BY

DESIGNED BY

DESIGNED BY

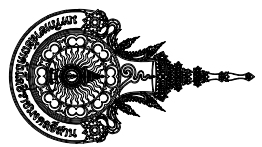

กรมทรัพยากรธรรมชาติและสิ่งแวดล้อม
สำนักงานทรัพยากรธรรมชาติและสิ่งแวดล้อม
จังหวัดนนทบุรี

โครงการ

โครงการพัฒนาระบบสาธารณูปโภคและสาธารณูปการ
ในพื้นที่ตำบลบางตลาด อำเภอเมืองนนทบุรี จังหวัดนนทบุรี
โครงการพัฒนาระบบสาธารณูปโภคและสาธารณูปการ
ในพื้นที่ตำบลบางตลาด อำเภอเมืองนนทบุรี จังหวัดนนทบุรี

t+architecture

บริษัท ที อาร์ อาร์ จำกัด

เลขที่ 100-32 ตำบลบางตลาด อำเภอเมืองนนทบุรี จังหวัดนนทบุรี

โทรศัพท์ 08-1234-5678 โทรสาร 08-1234-5678

เว็บไซต์ www.tarchitecture.com

ARCHITECT สถาปนิก

STRUCTURAL ENGINEER วิศวกรโครงสร้าง

ELECTRICAL ENGINEER วิศวกรไฟฟ้า

AIR CONDITIONING ENGINEER วิศวกรปรับอากาศ

MECHANICAL ENGINEER วิศวกรเครื่องจักร

PLUMBING ENGINEER วิศวกรสุขาภิบาล

PAINTING ENGINEER วิศวกรสี

LANDSCAPE ARCHITECT วิศวกรภูมิสถาปัตย์

INTERIOR DESIGNER วิศวกรตกแต่งภายใน

EXTERIOR DESIGNER วิศวกรตกแต่งภายนอก

CONSTRUCTION ENGINEER วิศวกรก่อสร้าง

PROJECT MANAGER วิศวกรโครงการ

CLIENT ลูกค้า

DESIGNER ผู้ออกแบบ

DRAW BY วิศวกรร่าง

CHECKED BY วิศวกรตรวจสอบ

APPROVED BY วิศวกรอนุมัติ

REVISION 1.00

REVISION 2.00

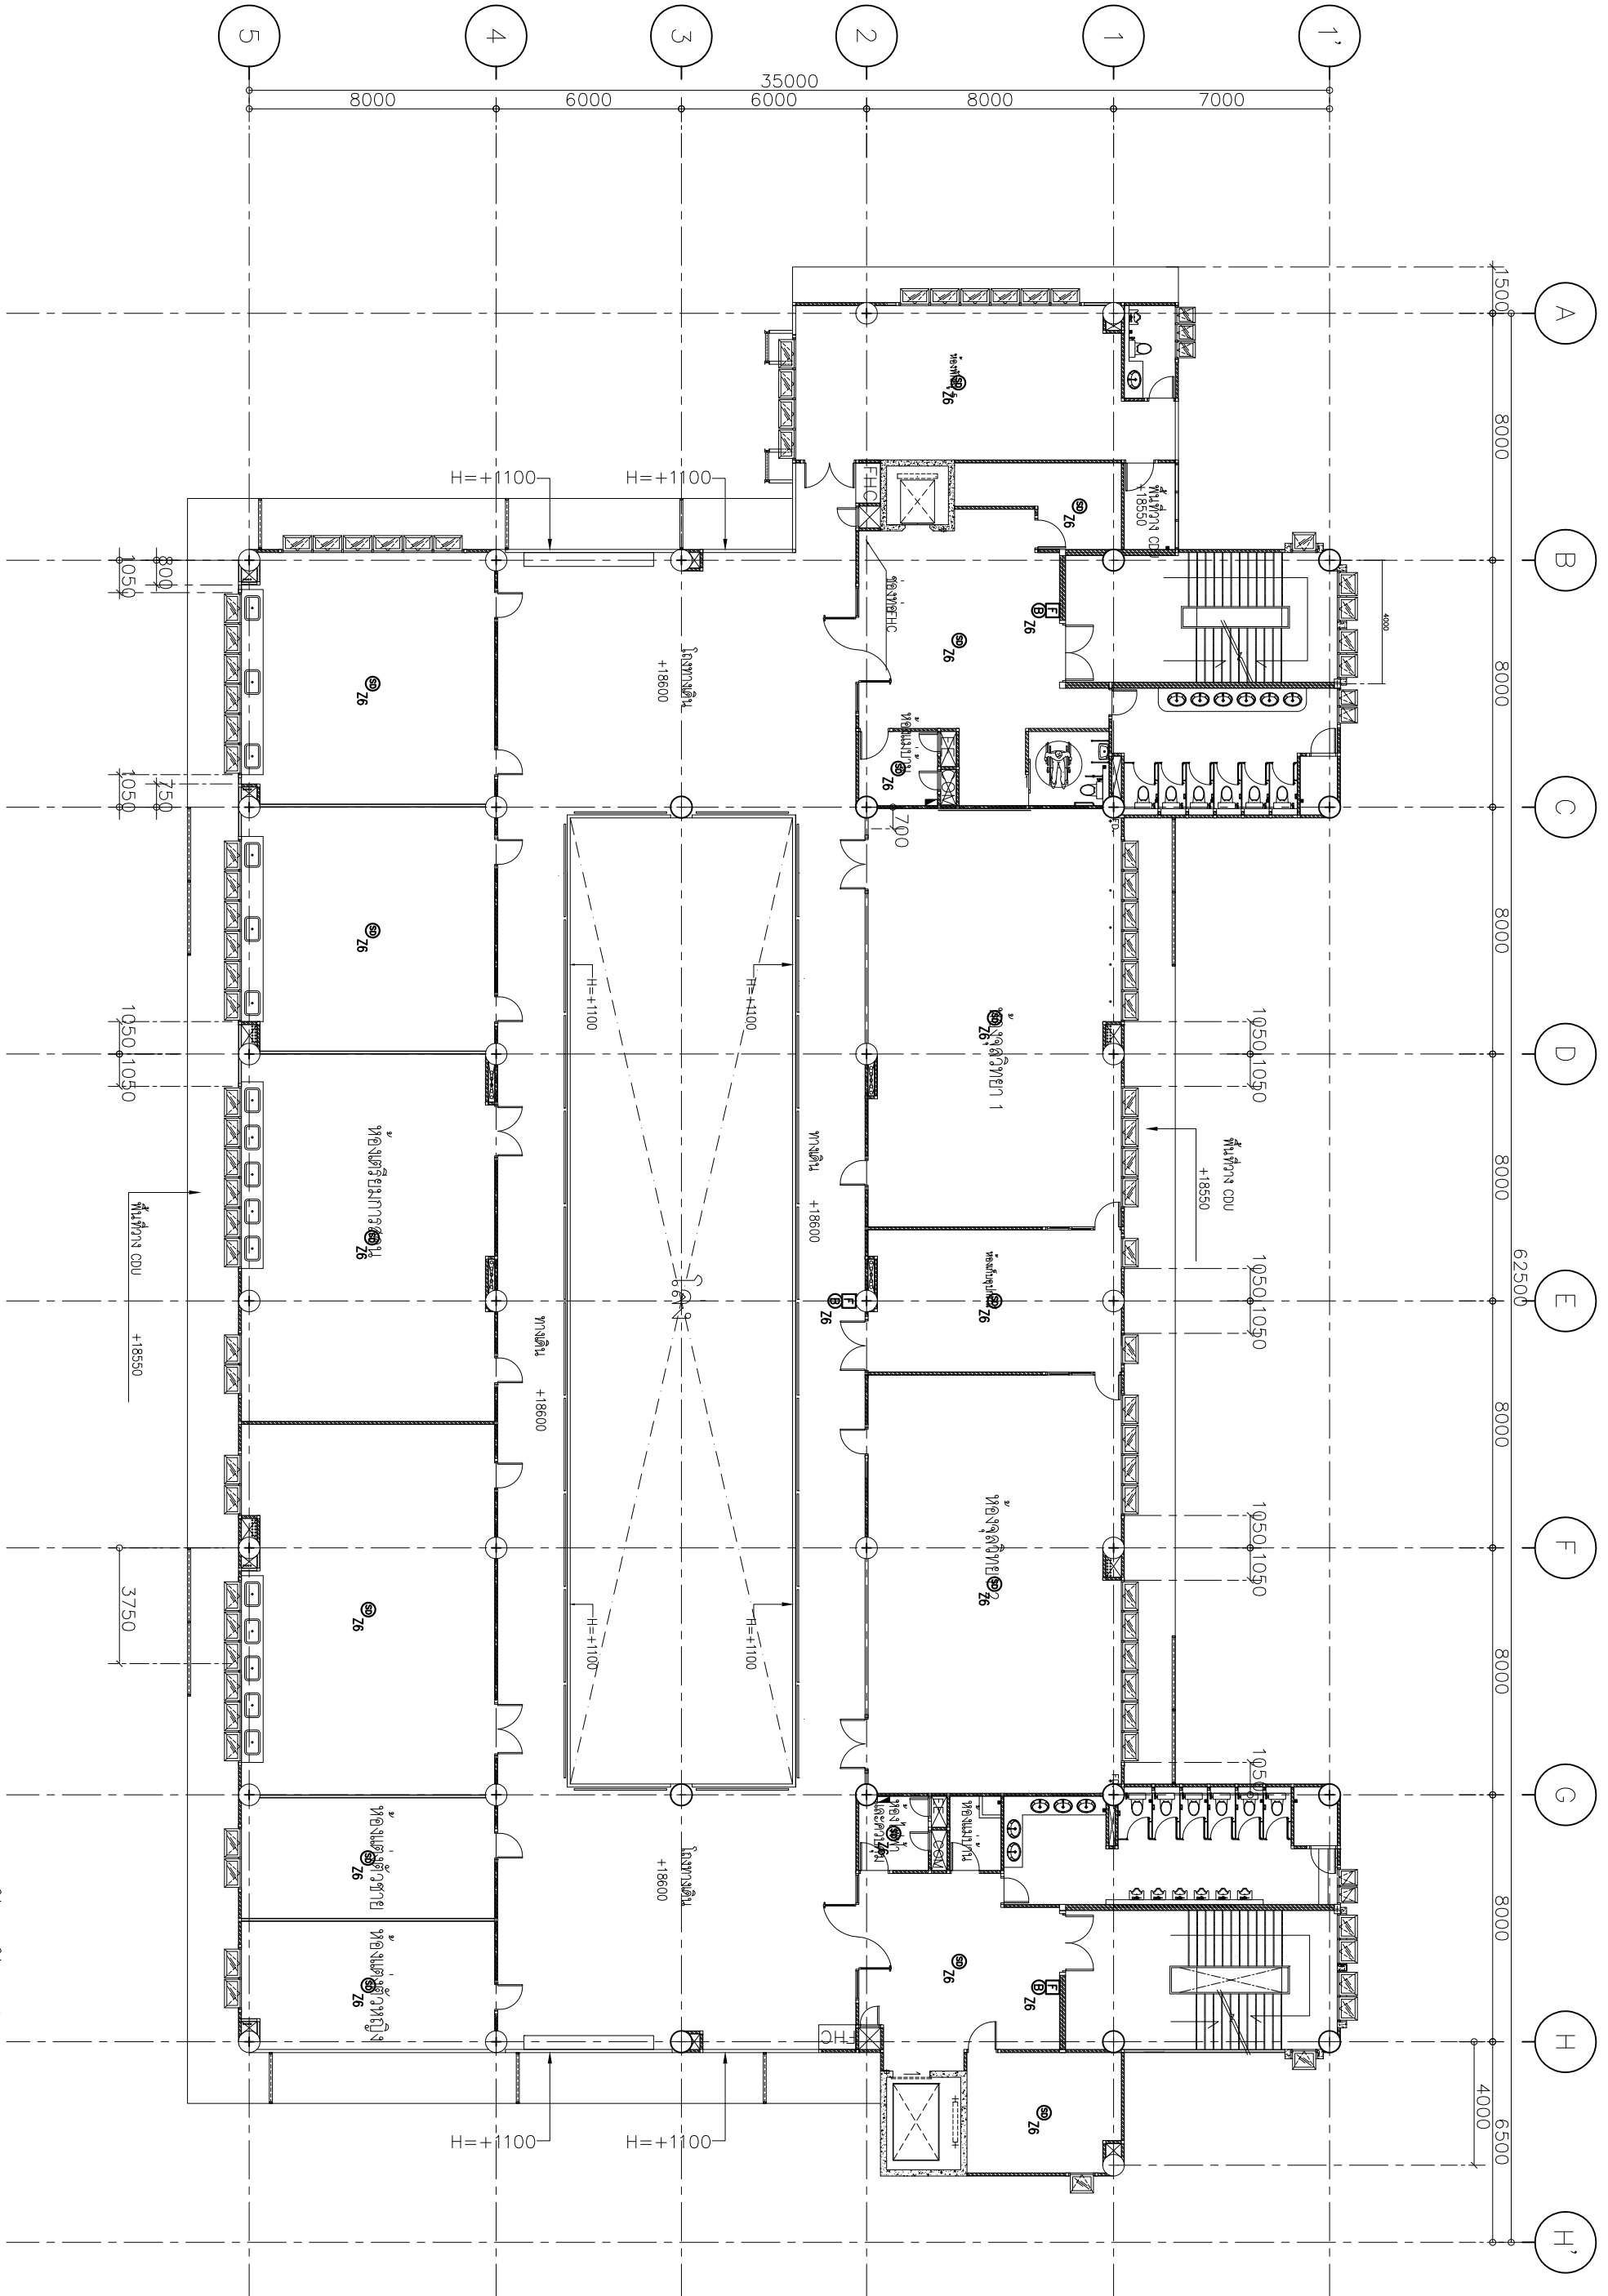


แบบแปลนพื้นที่ 5.6.7 5
ขนาดพื้นที่ 1:200

วันที่ 15/10/2554

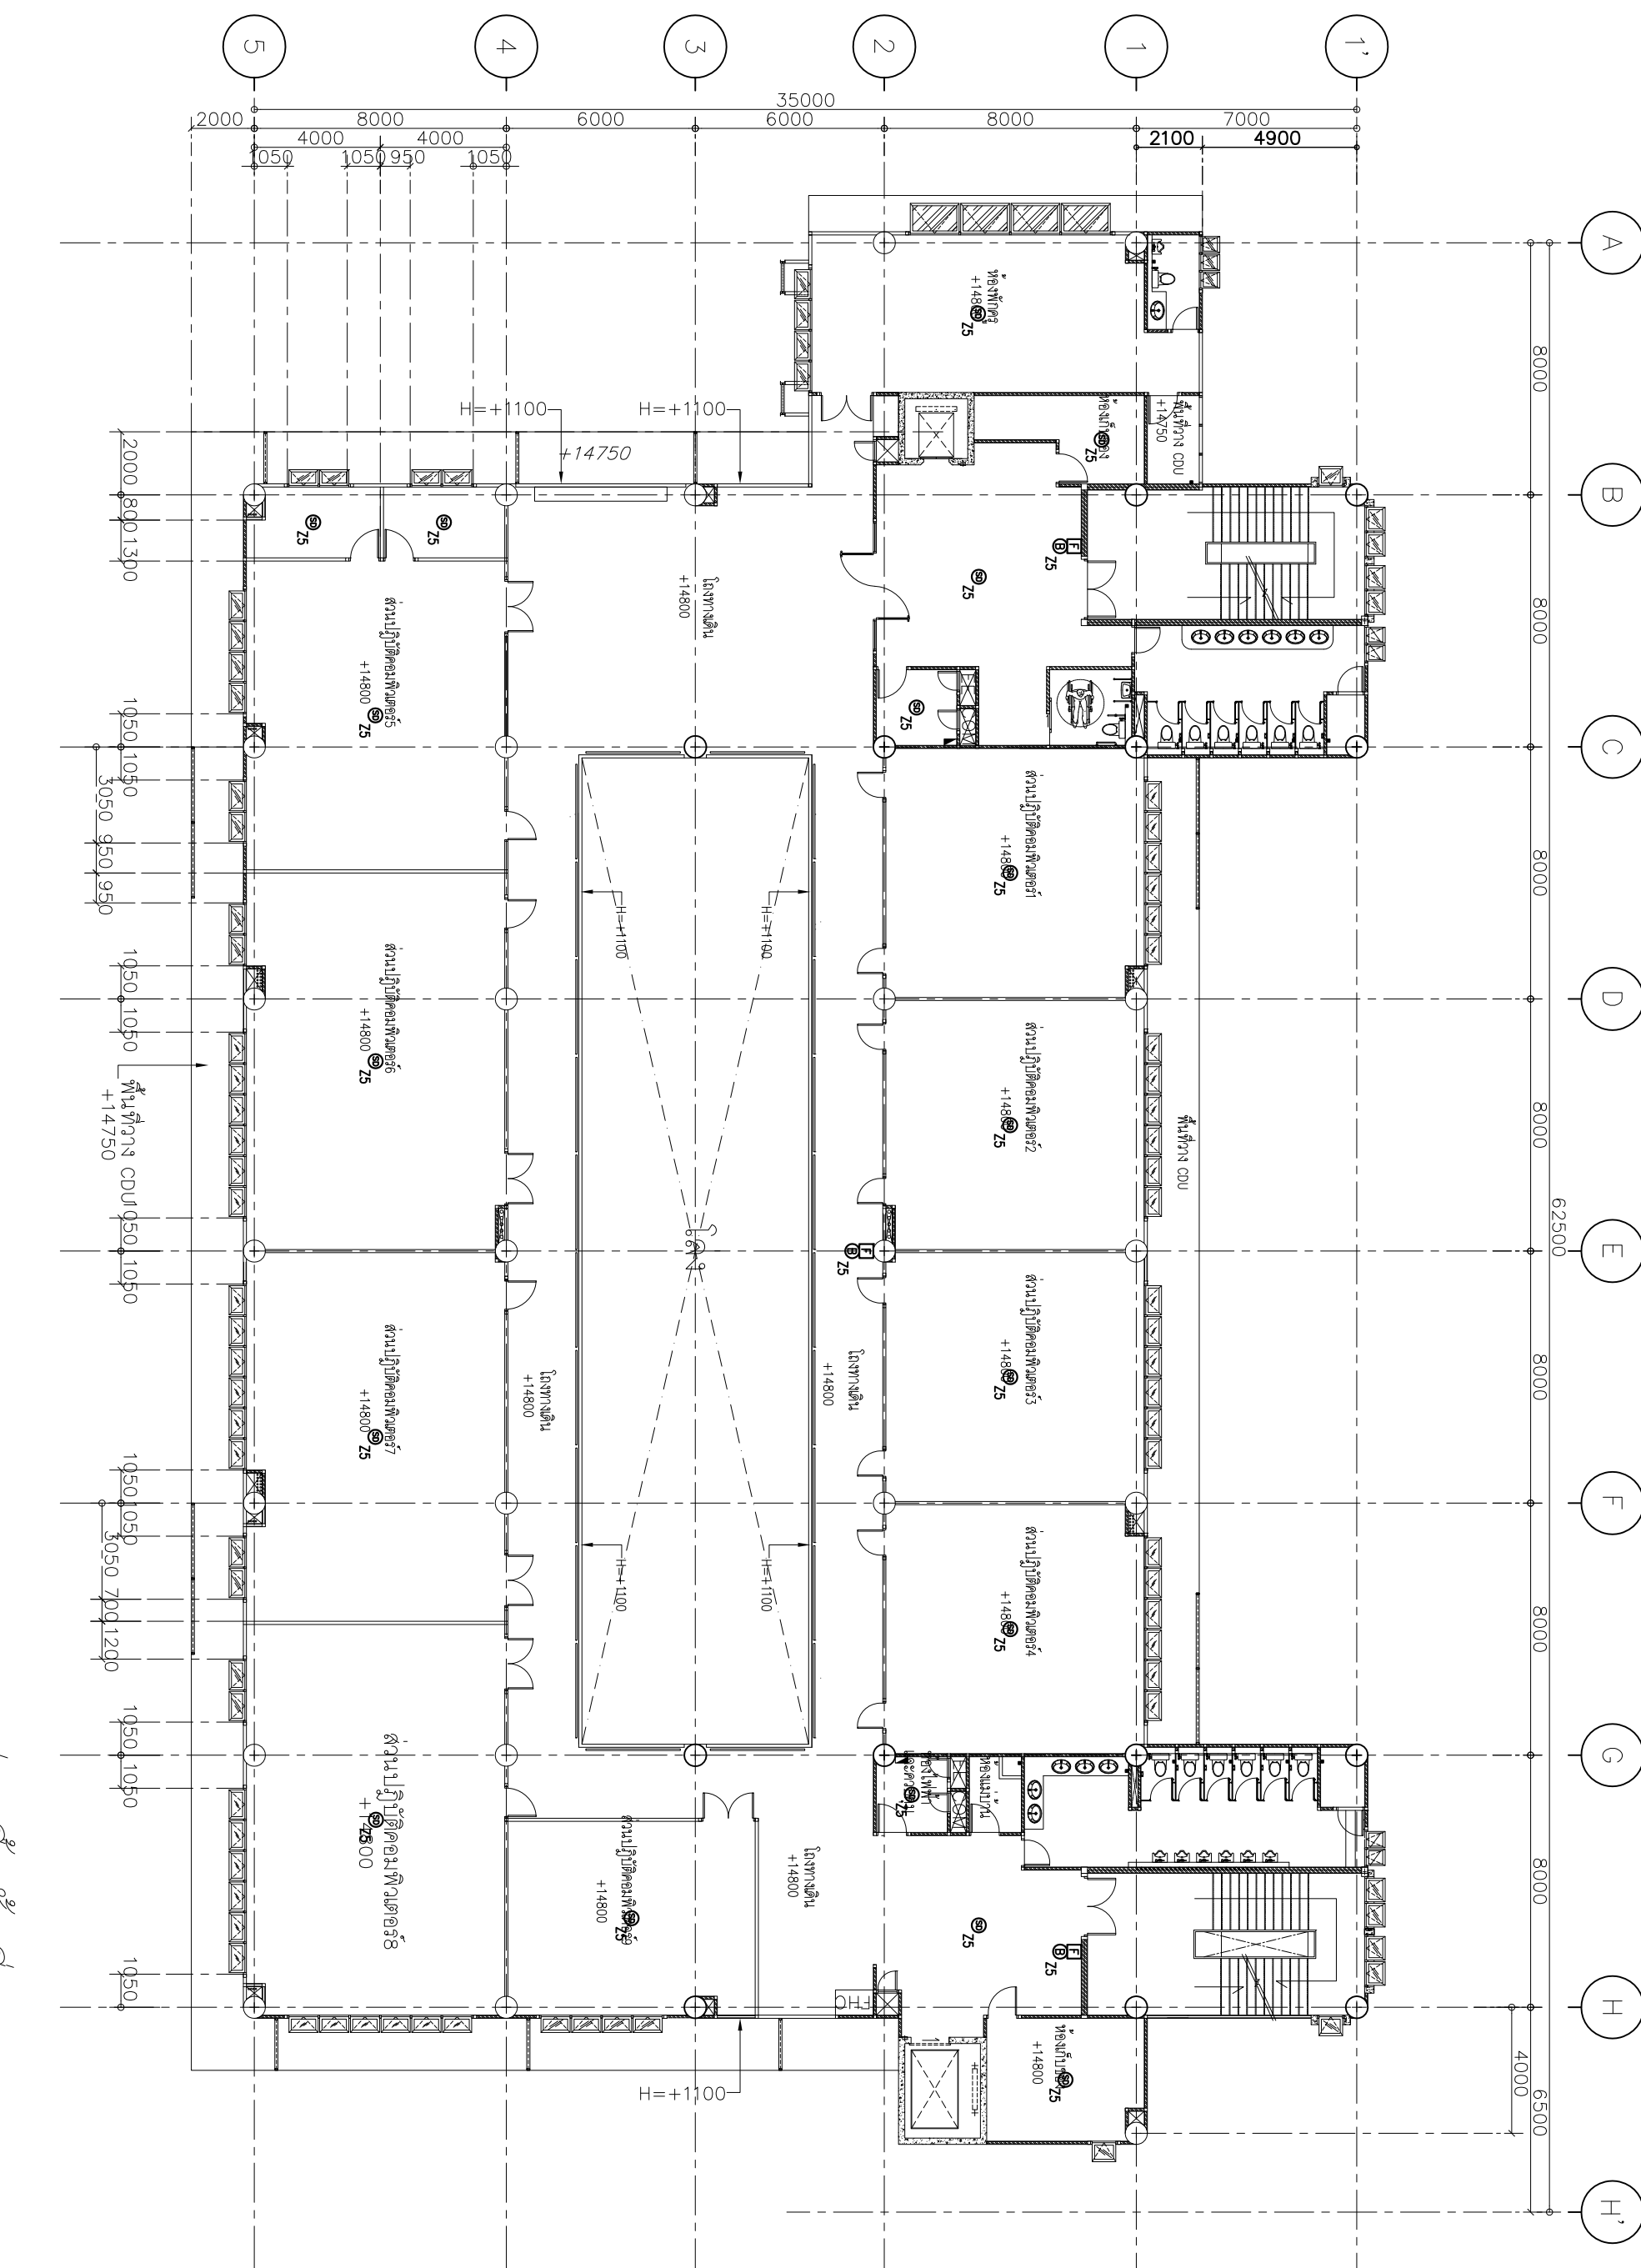

แบบแปลนพื้นที่ 5.6.7 6
ขนาดพื้นที่ 1:200


วันที่ 15/10/2554

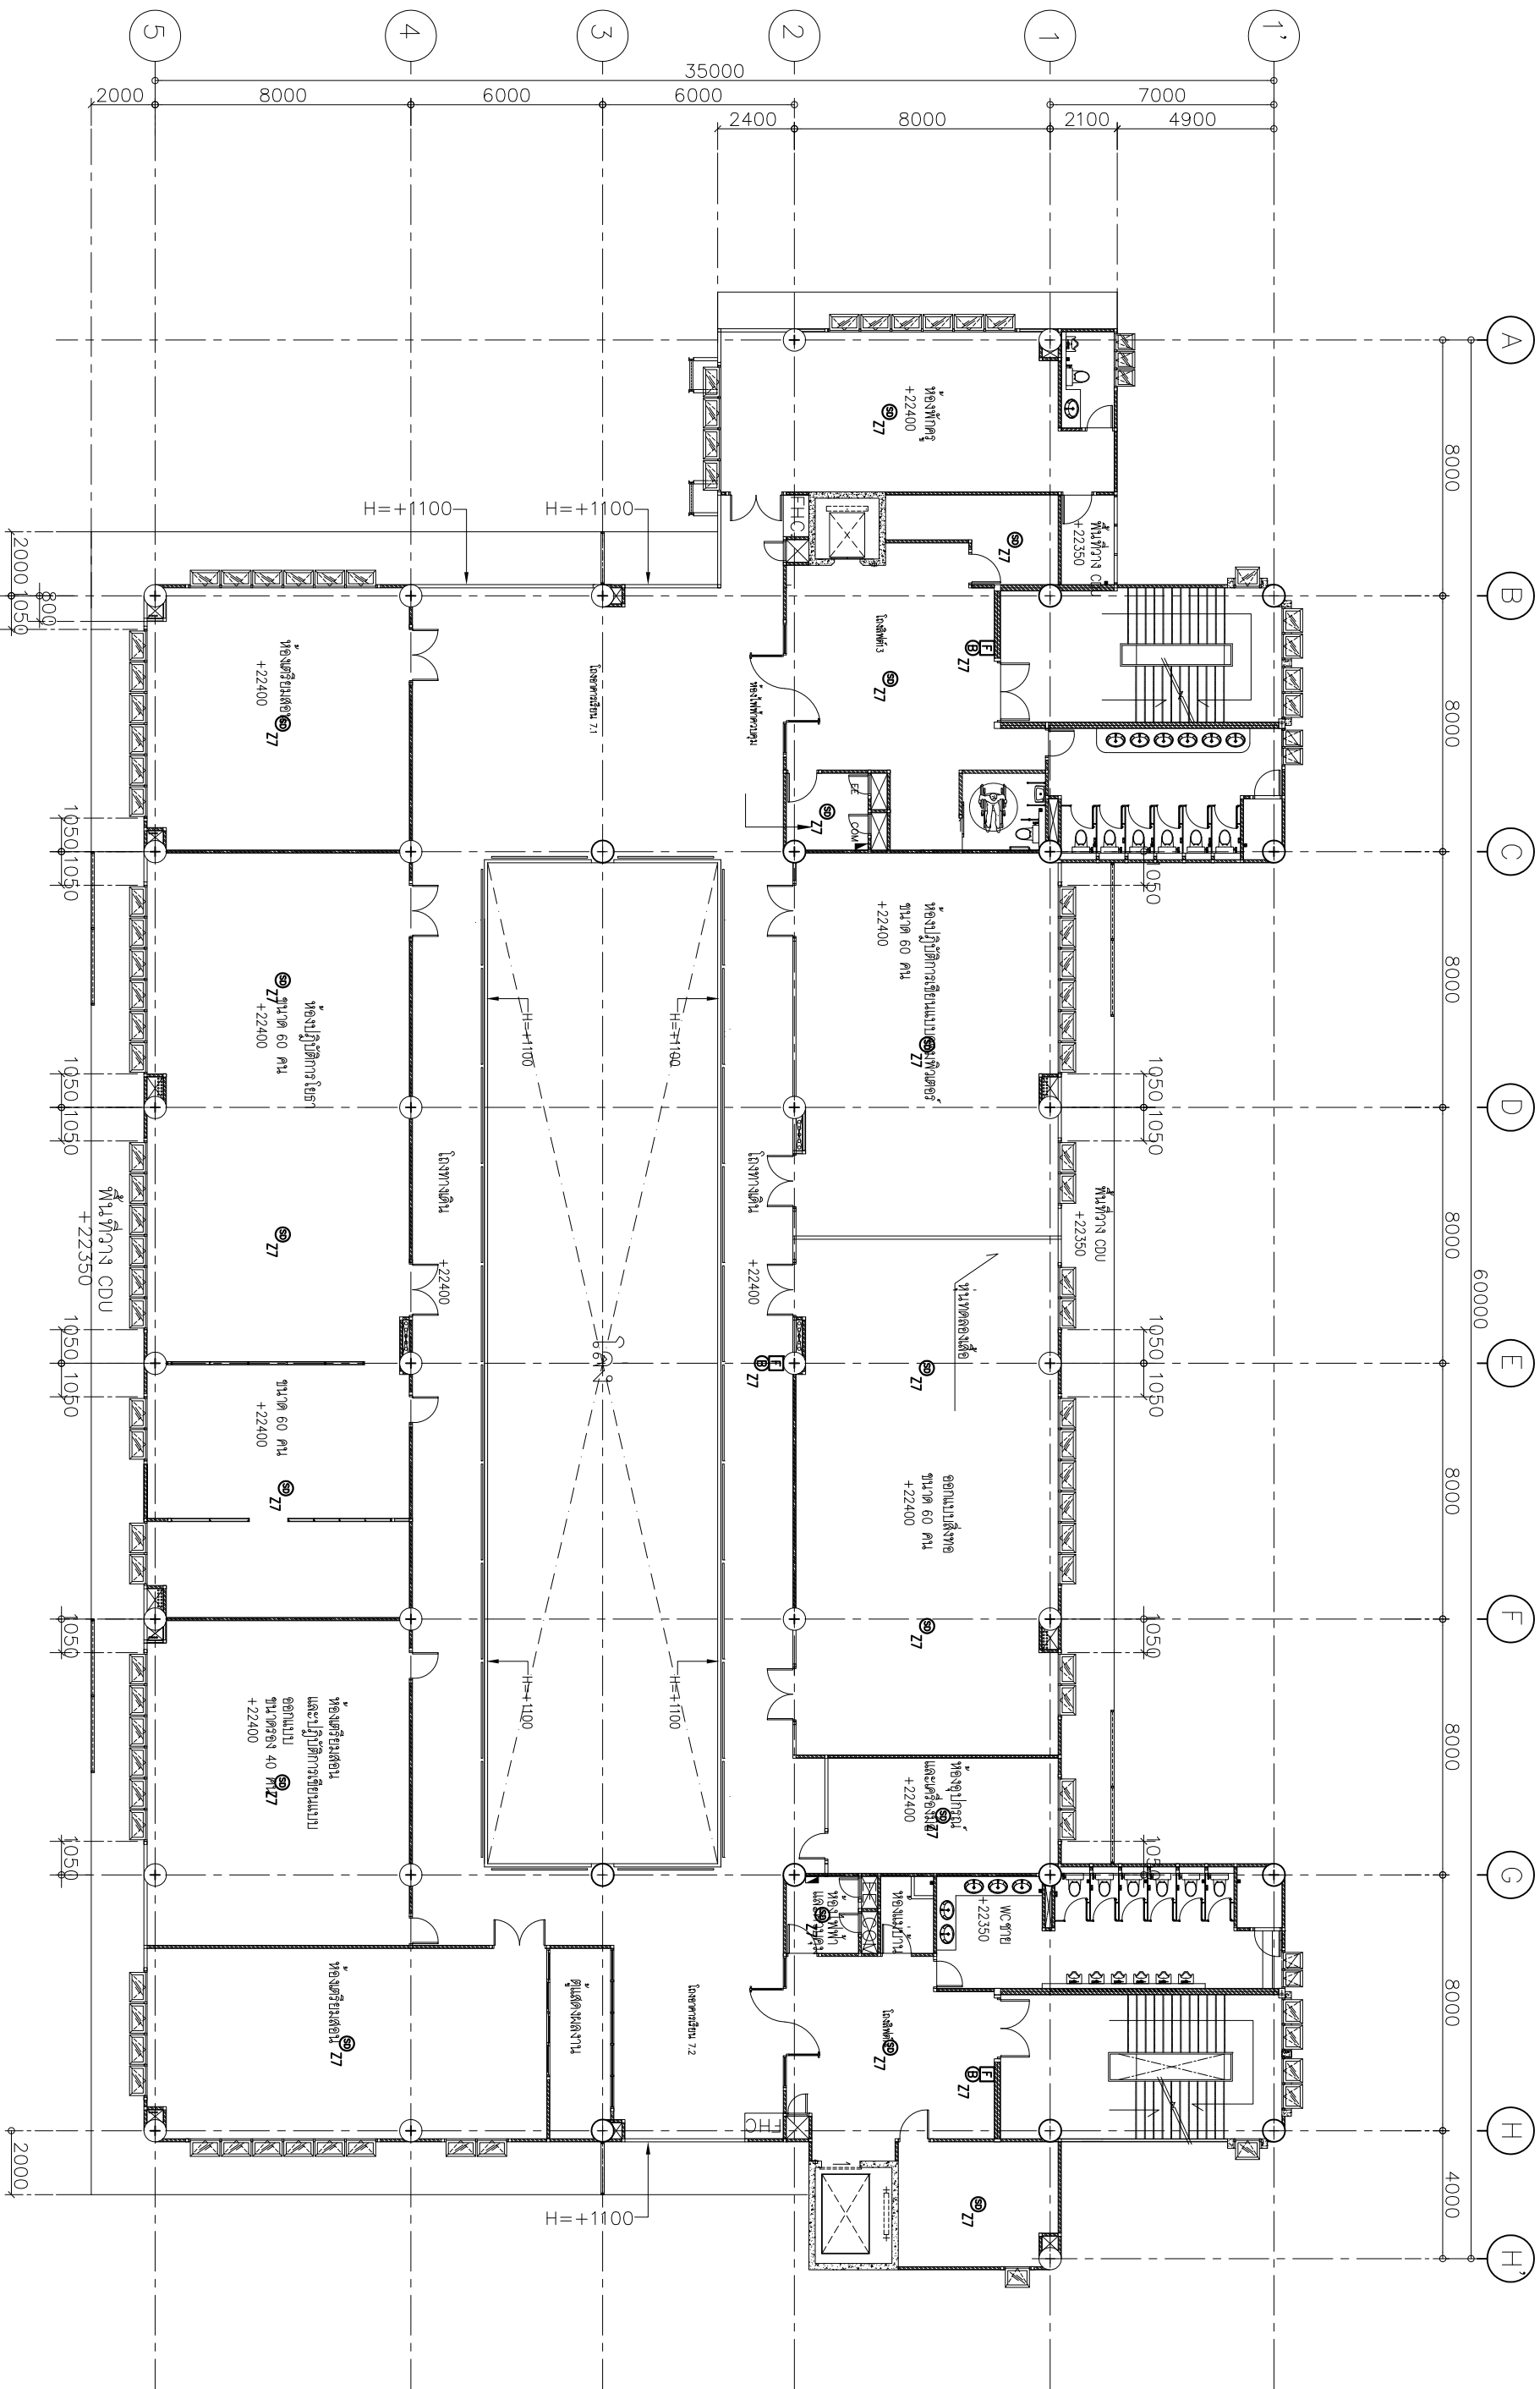

แบบแปลนพื้นที่ 5.6.7 7
ขนาดพื้นที่ 1:200

วันที่ 15/10/2554

PROJECT NO.	5.6.7
DRAWING NO.	E-21
TOTAL NO.	1

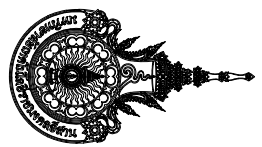

ศูนย์ข้อมูลทรัพยากรธรรมชาติและสิ่งแวดล้อม
กรมทรัพยากรธรรมชาติและสิ่งแวดล้อม

เอกสาร

เอกสารนี้เป็นเอกสารของกรมทรัพยากรธรรมชาติและสิ่งแวดล้อม
การนำเอกสารนี้ไปใช้โดยไม่ได้รับอนุญาต
จะถือว่าผิดกฎหมาย

t+architecture

บริษัท ที อาร์ อาร์คิเทคเจอร์ จำกัด
เลขที่ 100-02 ถนนสุขุมวิท กรุงเทพฯ 10110
โทรศัพท์ 02-000-0000 โทรสาร 02-000-0000
เว็บไซต์ www.tarchitecture.com

ARCHITECT: นายวิชาญ น. นาม
นายวิชาญ น. นาม

STRUCTURAL ENGINEER: นายวิชาญ น. นาม
นายวิชาญ น. นาม

ELECTRICAL ENGINEER: นายวิชาญ น. นาม
นายวิชาญ น. นาม

AIR CONDITIONING ENGINEER: นายวิชาญ น. นาม
นายวิชาญ น. นาม

SANITARY ENGINEER: นายวิชาญ น. นาม
นายวิชาญ น. นาม

DRAW BY: นายวิชาญ น. นาม
นายวิชาญ น. นาม

DESIGNED BY: นายวิชาญ น. นาม
นายวิชาญ น. นาม

CHECKED BY: นายวิชาญ น. นาม
นายวิชาญ น. นาม

APPROVED BY: นายวิชาญ น. นาม
นายวิชาญ น. นาม

DATE: 2554

SCALE: 1:100

PROJECT: 100-02

CLIENT: 100-02

LOCATION: 100-02

AREA: 100-02

VOLUME: 100-02

DATE: 2554

PROJECT: 100-02

CLIENT: 100-02


LOCATION: 100-02

AREA: 100-02

VOLUME: 100-02

DATE: 2554

PROJECT: 100-02

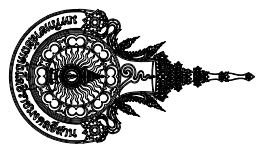

ศูนย์ข้อมูลทรัพยากรธรรมชาติและสิ่งแวดล้อม
กรมทรัพยากรธรรมชาติและสิ่งแวดล้อม

เอกสาร

เอกสารนี้เป็นเอกสารของกรมทรัพยากรธรรมชาติและสิ่งแวดล้อม
การนำเอกสารนี้ไปใช้โดยไม่ได้รับอนุญาต
จะถือว่าผิดกฎหมาย

t+architecture

บริษัท ที อาร์ อาร์คิเทคเจอร์ จำกัด
เลขที่ 100-02 ถนนสุขุมวิท กรุงเทพฯ 10110
โทรศัพท์ 02-000-0000 โทรสาร 02-000-0000
เว็บไซต์ www.tarchitecture.com

ARCHITECT: นายวิชาญ น. นาม
นายวิชาญ น. นาม

STRUCTURAL ENGINEER: นายวิชาญ น. นาม
นายวิชาญ น. นาม

ELECTRICAL ENGINEER: นายวิชาญ น. นาม
นายวิชาญ น. นาม

AIR CONDITIONING ENGINEER: นายวิชาญ น. นาม
นายวิชาญ น. นาม

SANITARY ENGINEER: นายวิชาญ น. นาม
นายวิชาญ น. นาม

DRAW BY: นายวิชาญ น. นาม
นายวิชาญ น. นาม

DESIGNED BY: นายวิชาญ น. นาม
นายวิชาญ น. นาม

CHECKED BY: นายวิชาญ น. นาม
นายวิชาญ น. นาม

APPROVED BY: นายวิชาญ น. นาม
นายวิชาญ น. นาม

DATE: 2554

SCALE: 1:100

PROJECT: 100-02

CLIENT: 100-02

LOCATION: 100-02

AREA: 100-02

VOLUME: 100-02

DATE: 2554

PROJECT: 100-02

CLIENT: 100-02


LOCATION: 100-02

AREA: 100-02

VOLUME: 100-02

DATE: 2554

PROJECT: 100-02

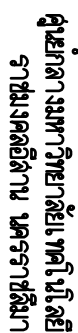

1172

วิทยาลัยการเกษตรและ
เทคโนโลยีภาคเหนือ

ប.ពិ ចាតុគណៈខេត្ត ឧត្តរមានជ័យ

small address : thomochal@earthlink.net

[illegible]

๓๖๖

189

உயர்நீதிமன்றம் தலையங்கம்

[illegible]

--	--

no derivation shall not be used for research

do not scale drawing, use written German

reproduced without the permission of the

© 2004 Wiley Periodicals, Inc.

ସମ୍ପାଦକଙ୍କୁ ସମ୍ମାନାର୍ଥେ

100

Π