



โครงการ

ปูพื้นชั้น 1 อาคารอพ.สธ.

มหาวิทยาลัยเทคโนโลยีราชมงคลอีสาน นครราชสีมา




ผู้ช่วยศาสตราจารย์ วีโรจน์ ลิ่มไธสง
อธิการบดีมหาวิทยาลัยเทคโนโลยีราชมงคลอีสาน

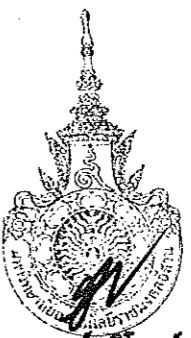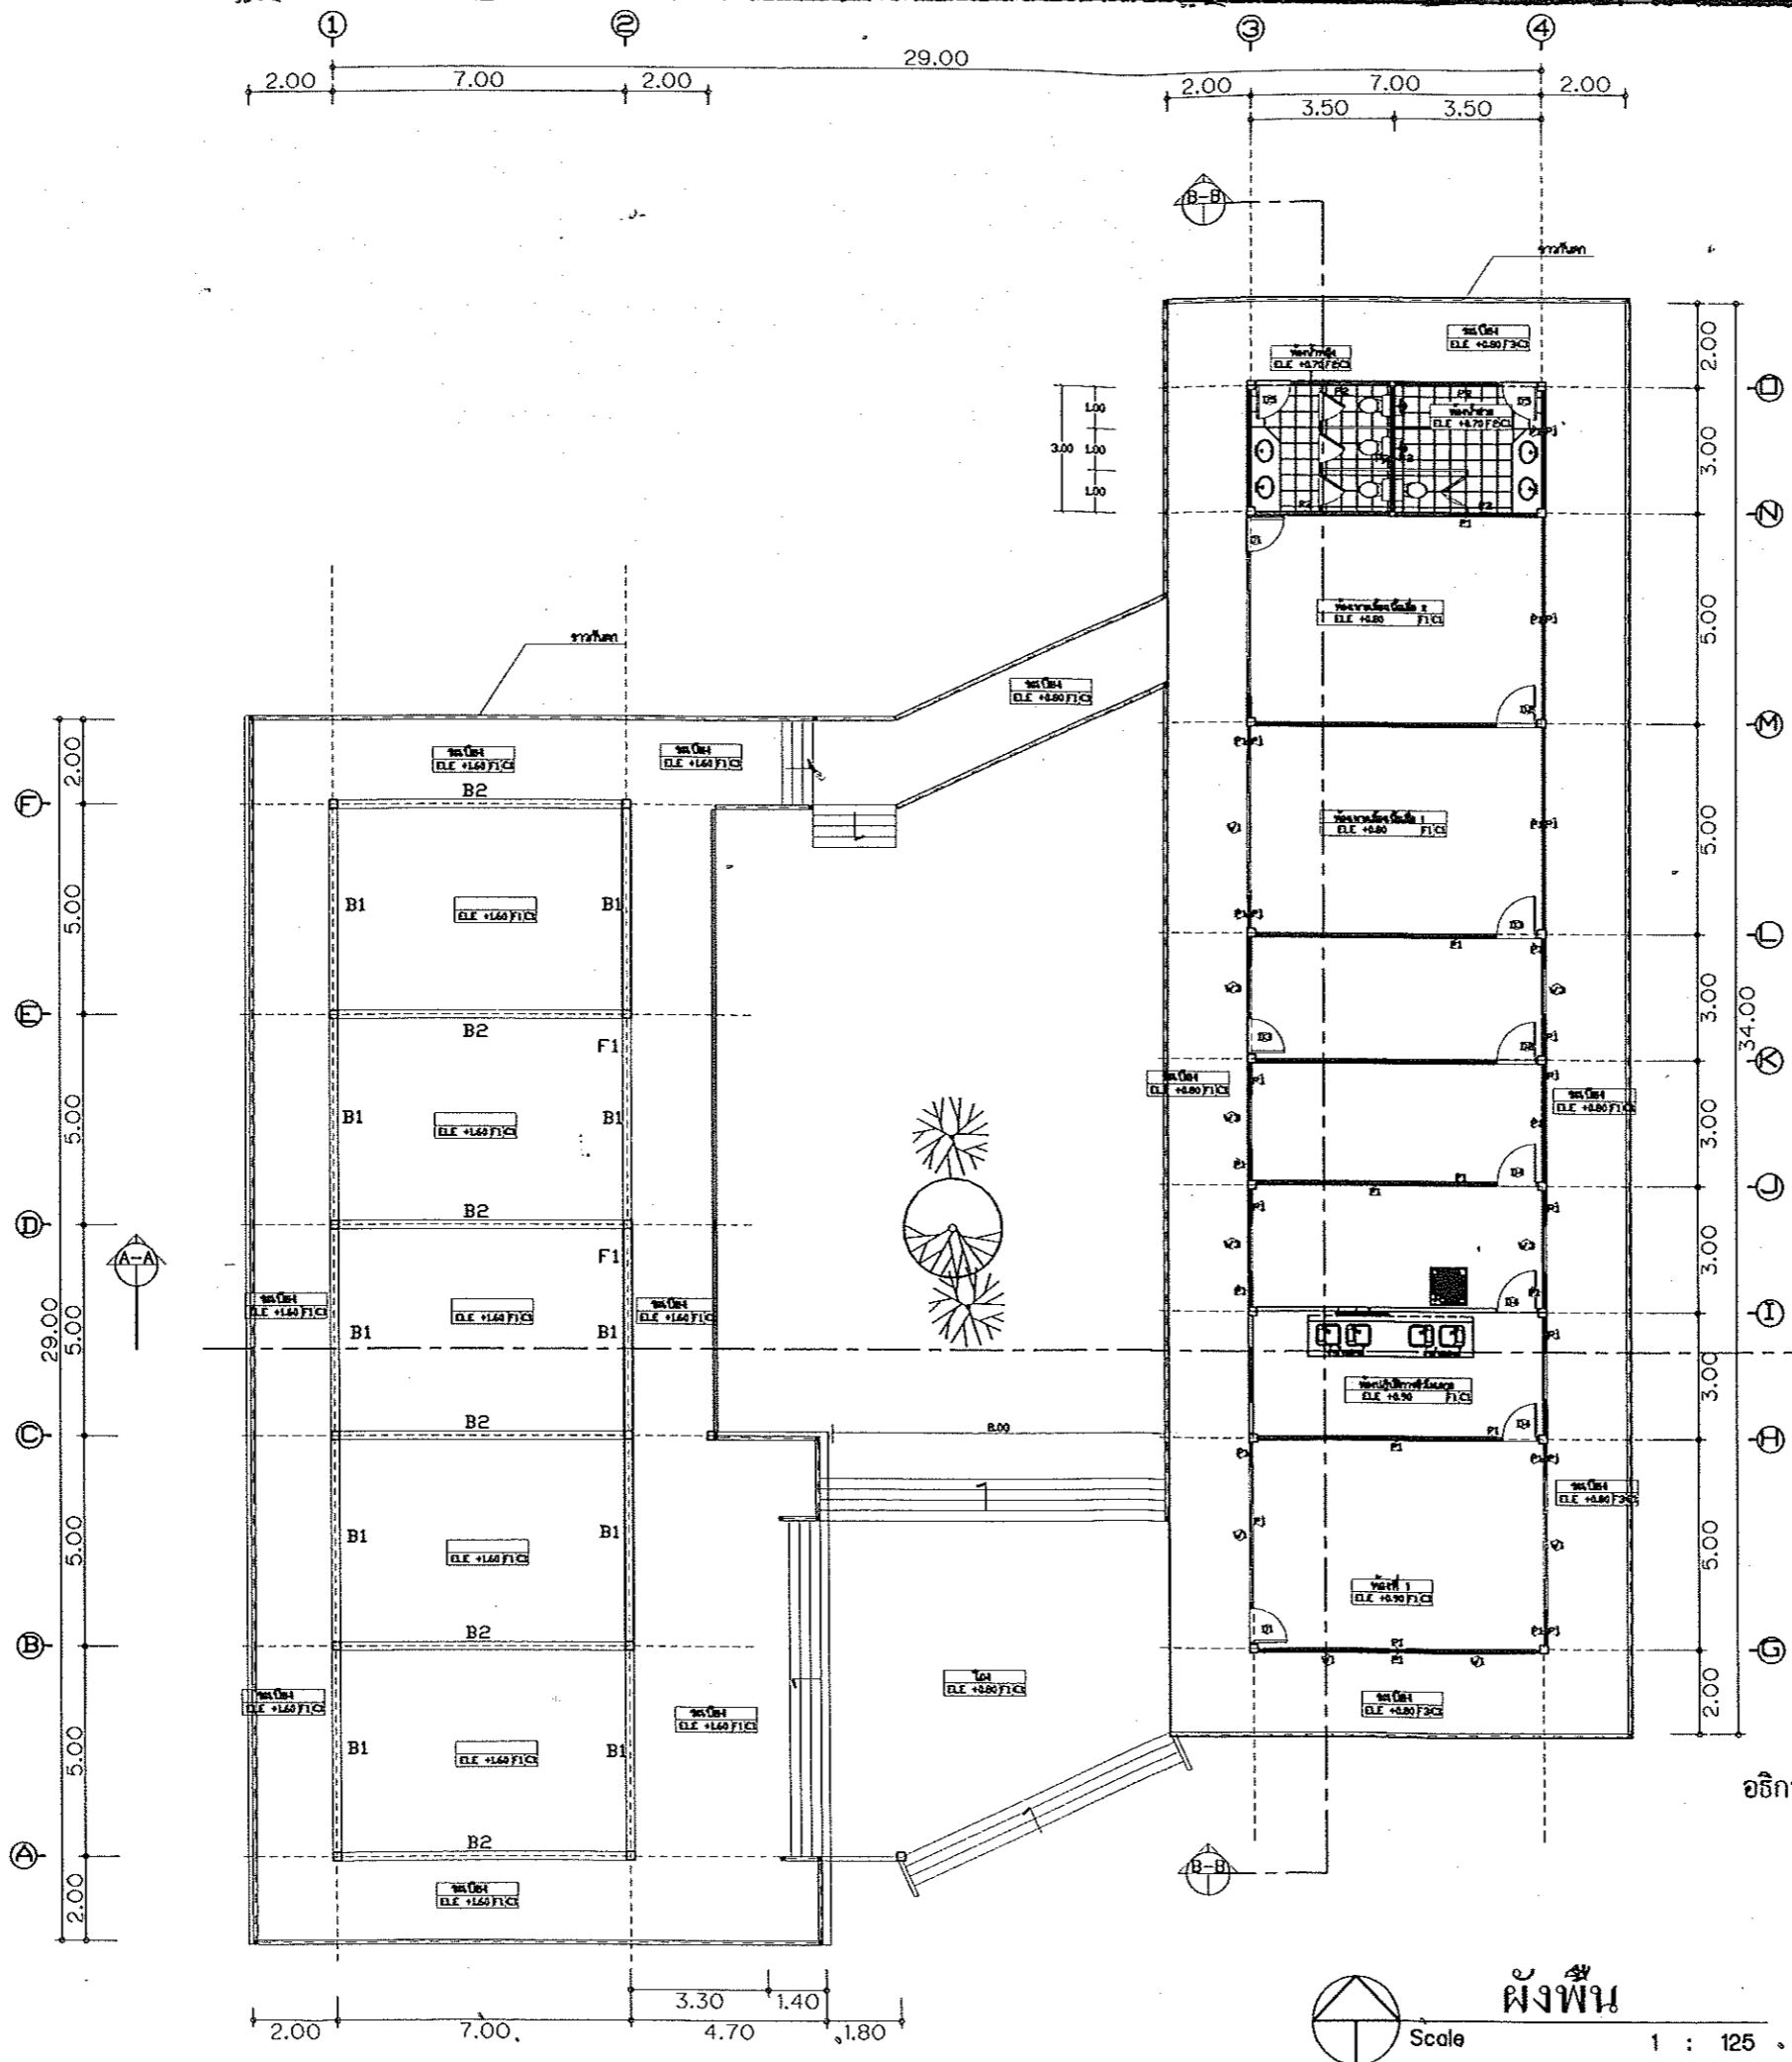

ผู้ช่วยศาสตราจารย์ วิโรจน์ ลิ้มไขแสง

ผังพื้น Scale 1 : 125

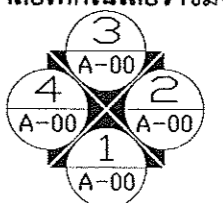

โครงการ


สถานที่ก่อสร้าง
ศูนย์หนองระเวียง
นครราชสีมา




ครุฑ
(นายวิชาญ ลิ้มไขแสง)
รักษาการแทนผู้อำนวยการกองกลาง
อนุมัติ :
(พล.ดร.วิโรจน์ ลิ้มไขแสง)
อธิการบดี

แบบแปลน
ผังพื้น
DRAWN BY:
หน้าจรรยา อ.บ.
CHECK BY:
DRAWING NO.
A03
PRINTED DATE:
03/15

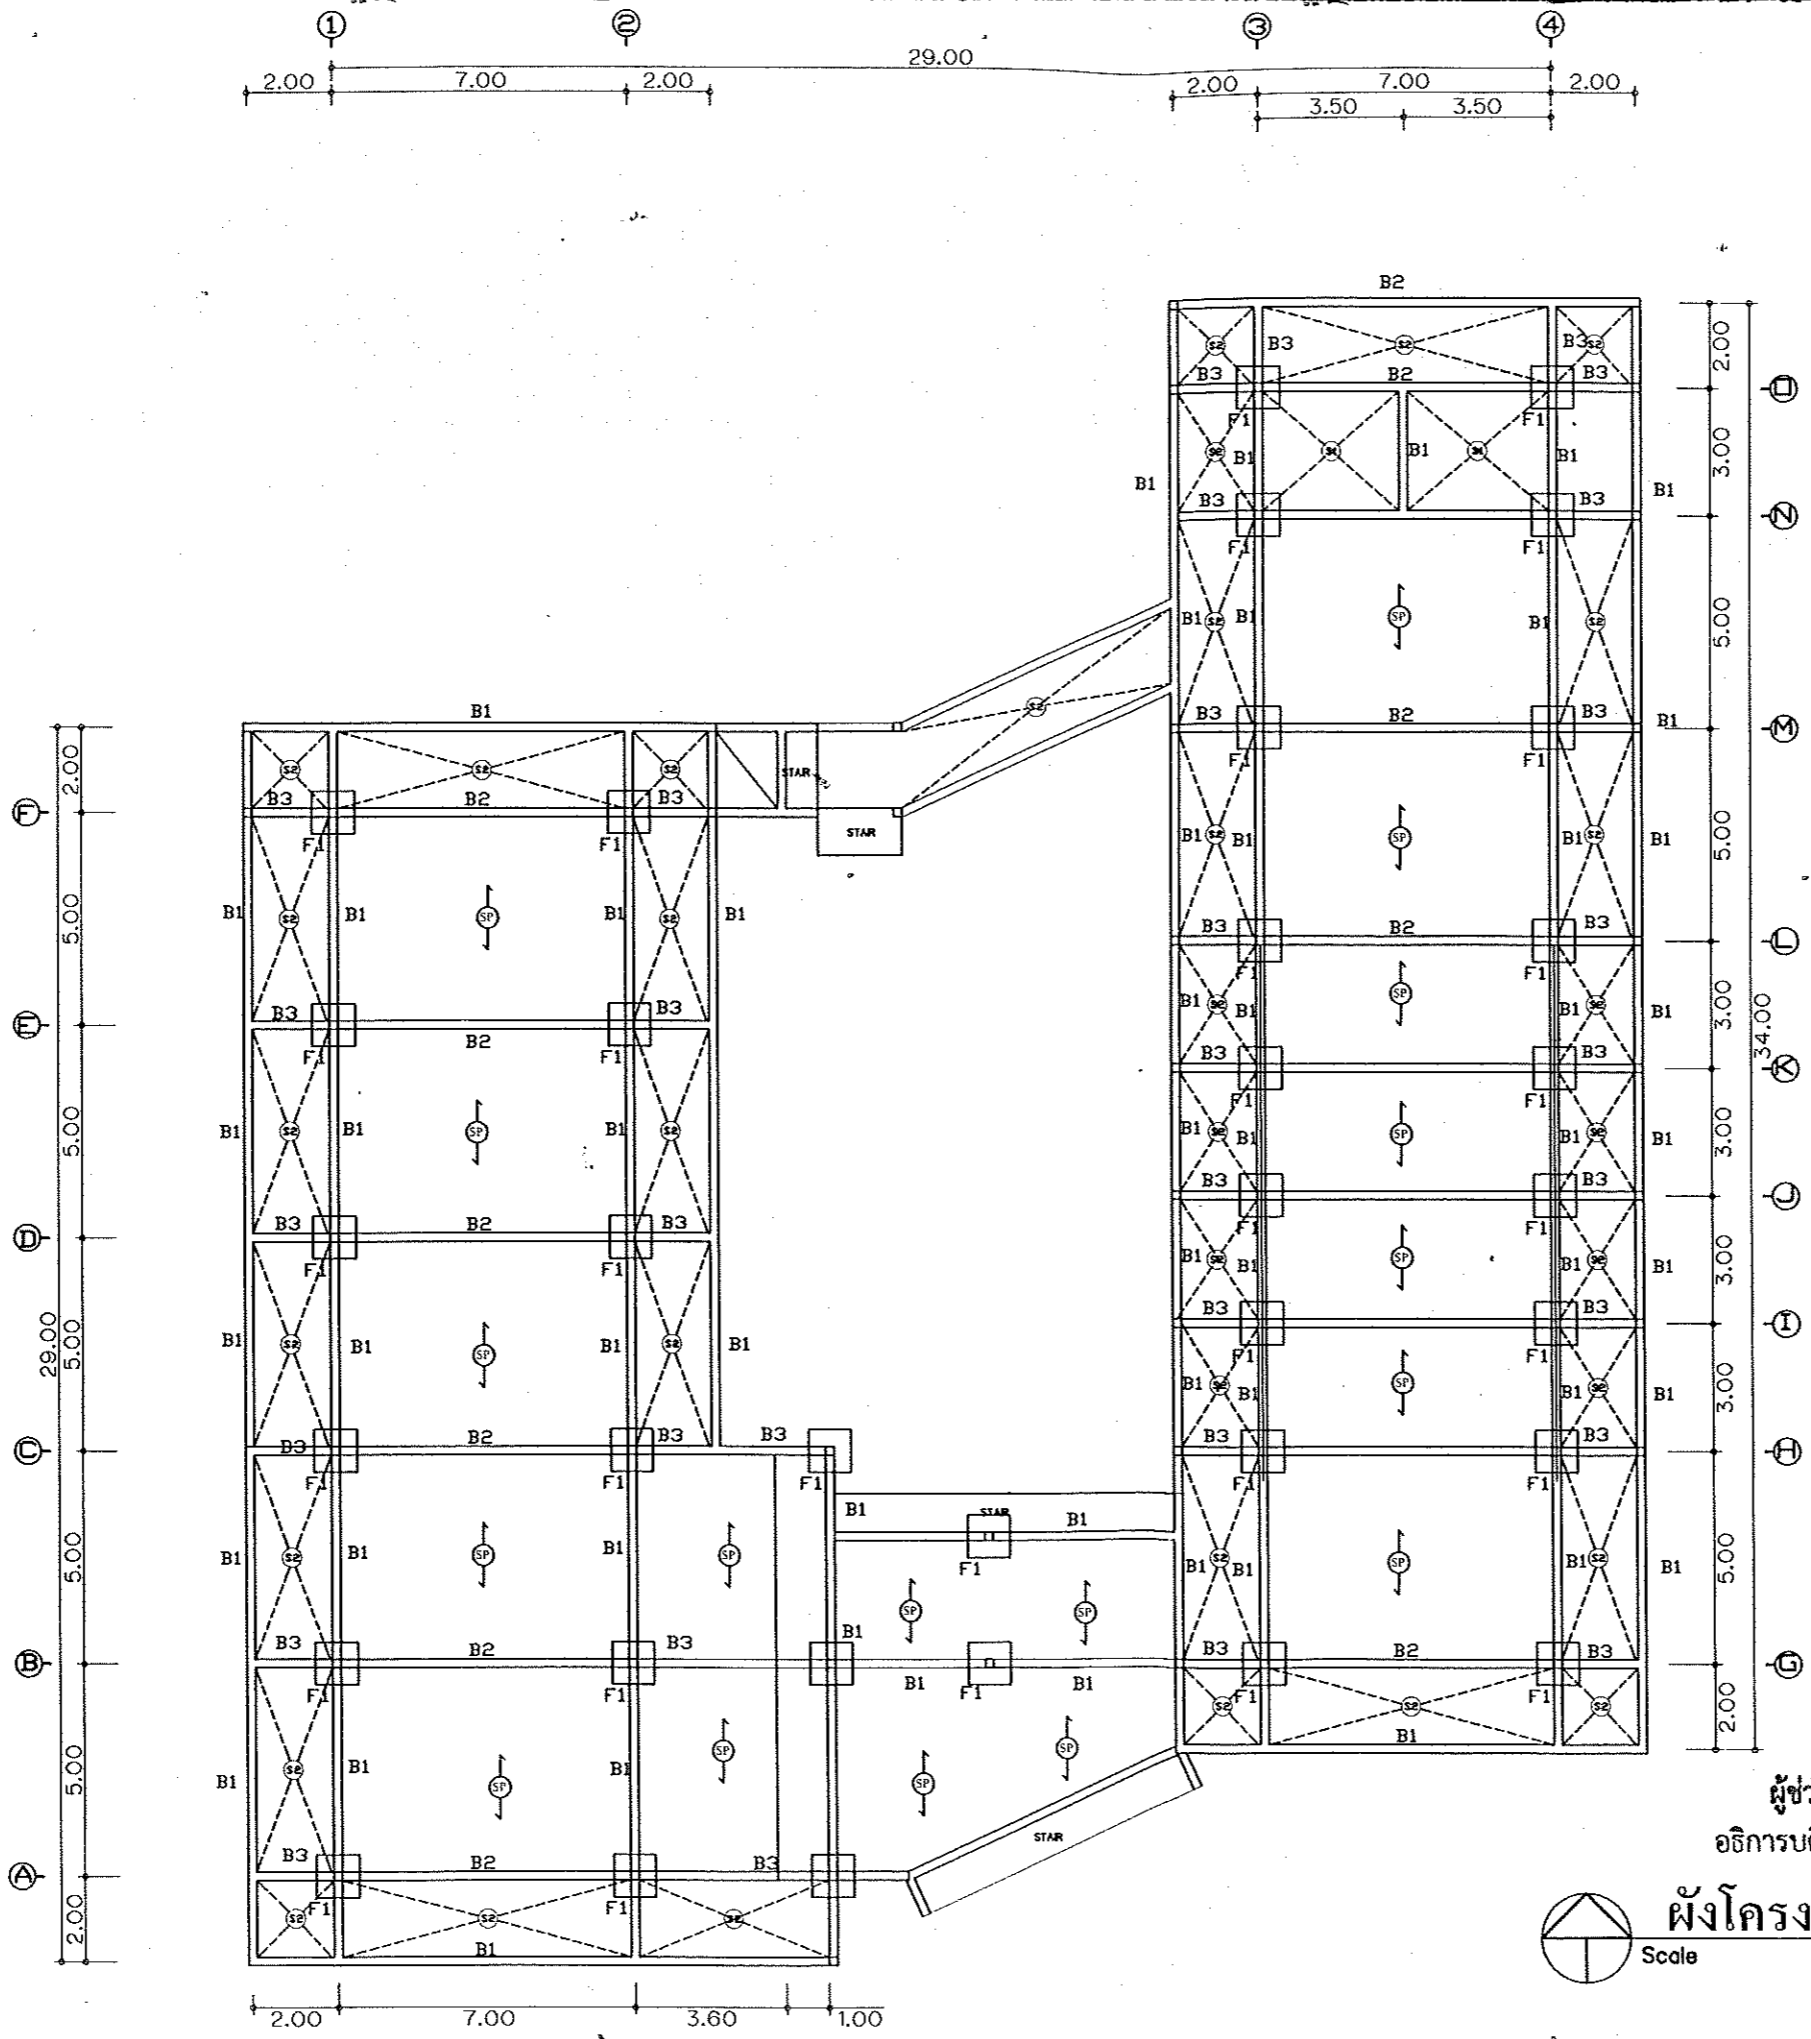

ผู้ช่วยศาสตราจารย์ วิโรจน์ ลิ้มไขแสง

ผังโครงสร้าง
Scale 1 : 125

	



โครงการ
หนองระเวียง

ศูนย์หนองระเวียง




ภ.ศ.178 :
(นายวิชาญ บุตรศรีสวย)
รักษาการแทนผู้อำนวยการกองกลาง
อนุมัติ :
(นศ.ดร.วิโรจน์ สัมไพแสง)
อธิการบดี


แบบแสดง
แบบขยายโครงสร้าง 1

DRAWN BY:	พิธีรับทราบ	สถาปนิก
CHECK BY:		DRAWING NO.
		S2
PRINTED DATE:		12/15




ผู้ช่วยศาสตราจารย์ วิโรจน์ สัมไพแสง


แบบขยายโครงสร้าง 1

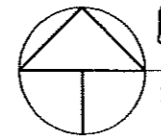


Scale 1 : 25

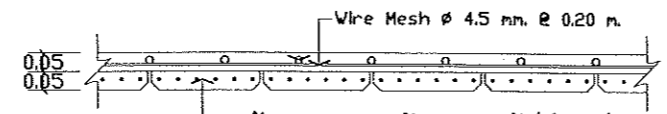


พื้นสำเร็จรูปรับน้ำหนักจรได้ไม่น้อยกว่า 200 กก./ตร.ม. (ส่วนห้กอาศัย)
และไม่น้อยกว่า 300 กก./ตร.ม. (ทางเดินโถง)
(ตามทิศทางที่ระบุเท่านั้น)

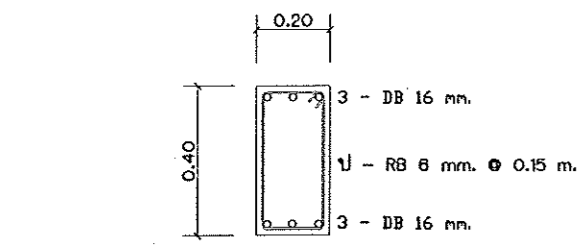


B1

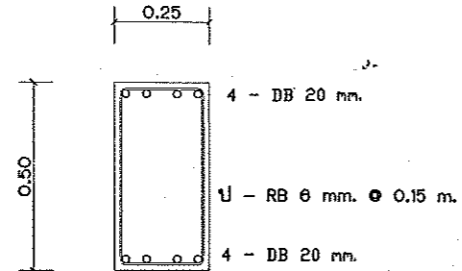


B2

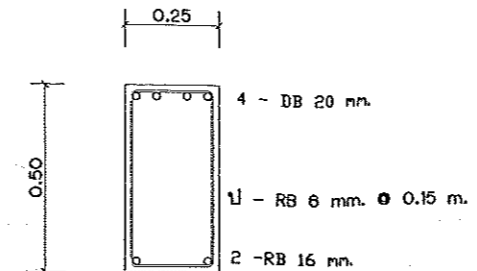


B3

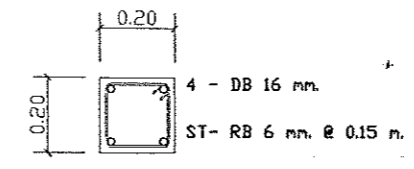

C1

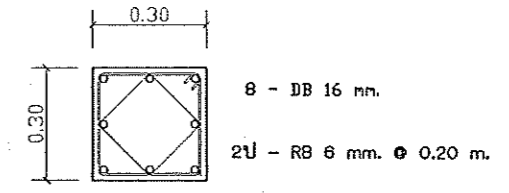


C1 (ต่อม่อ)

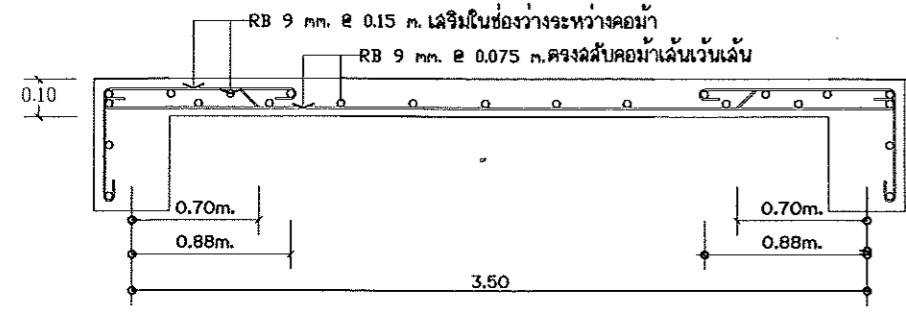


S1

short Span

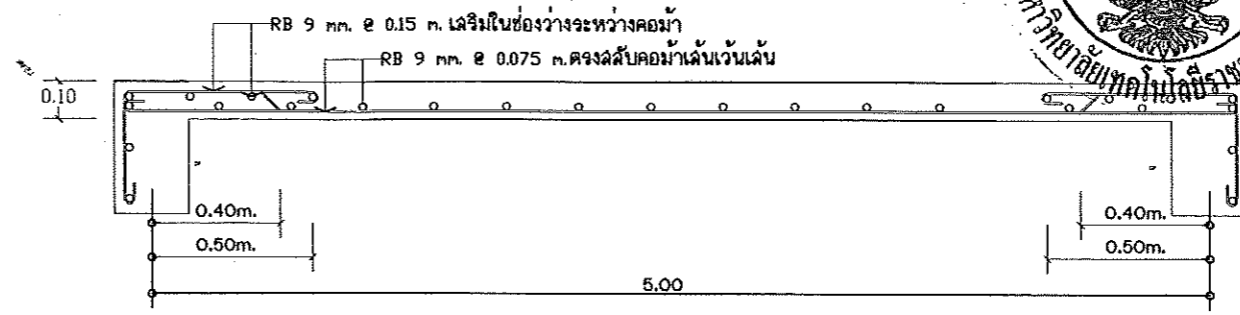


S1

Long Span

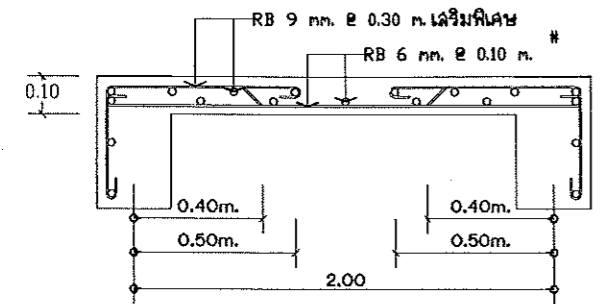

S2

short Span

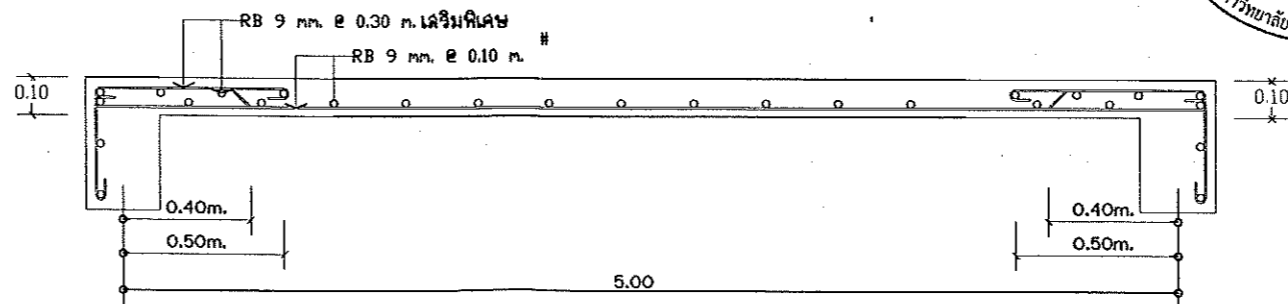

S2

Long Span