



โครงการ

ปรับปรุงเวทีอาคารหอประชุมเฉลิมพระเกียรติฯ เพื่อใช้ในพิธีพระราชทานปริญญาบัตร
ตำบลหนองระเวียง อำเภอเมืองนครราชสีมา จังหวัดนครราชสีมา


สถานที่ : ศูนย์การศึกษาหนองระเวียง มหาวิทยาลัยเทคโนโลยีราชมงคลอีสาน

77 หมู่ 7 ต.หนองระเวียง อ.เมือง จ.นครราชสีมา






ผู้ช่วยศาสตราจารย์ วิโรจน์ ลิ้มไขแสง
อธิการบดีมหาวิทยาลัยเทคโนโลยีราชมงคลอีสาน

สัญลักษณ์		รายละเอียด		รายการประกอบ	
	ระยะในแบบจากศูนย์กลางถึงศูนย์กลาง	A-01	01-08	สัญลักษณ์แบบก่อสร้าง, ลารบัญญัติแบบ	
	ระยะในแบบจากศูนย์กลางถึงริม	A-02	02-08	แบบตำแหน่งการติดตั้ง	
	ระยะในแบบจากริมถึงริม	A-03	03-08	รูปด้านหน้าเวที	
	แนวศูนย์กลางเสา	A-04	04-08	แบบขยายรูปด้านฉากหลังเวที	
	แนวแสดงรูปตัดผ่านอาคาร	A-05	05-08	แบบขยายฉากหลังเวที	
	แสดงรูปตัดด้าน	A-06	06-08	แบบขยายกรูแต่งขอบเวที	
	แสดงตำแหน่งที่ต้องการขยาย	A-07	07-08	แบบขยายกรูแต่งขอบเวที	
	ระดับพื้นในรูปตัด	E-01	08-08	แบบตำแหน่งการติดตั้งไฟฟ้า	
	แนวเขตที่ดิน				
	แนวฝ้าเพดาน				
	A. ชื่อห้อง				
	B. ระดับพื้นห้อง C. วัสดุพื้นผิว D. วัสดุฝ้าเพดาน				
	ประตู				
	หน้าต่าง				
	วัสดุผนัง				
	วัสดุพื้นผิว				
	ผนังก่ออิฐครึ่งแผ่น				
	ผนังก่ออิฐเต็มแผ่น				
	ผนังกัลลาสบล็อกในแปลน				
	ผนังราวกันตกในแปลน				
	ผนังเบา				
	ผนังก่ออิฐในรูปตัด				
	ช่องโถงในแปลน				
	กระจกในรูปด้าน				




พื้นที่ก่อสร้าง

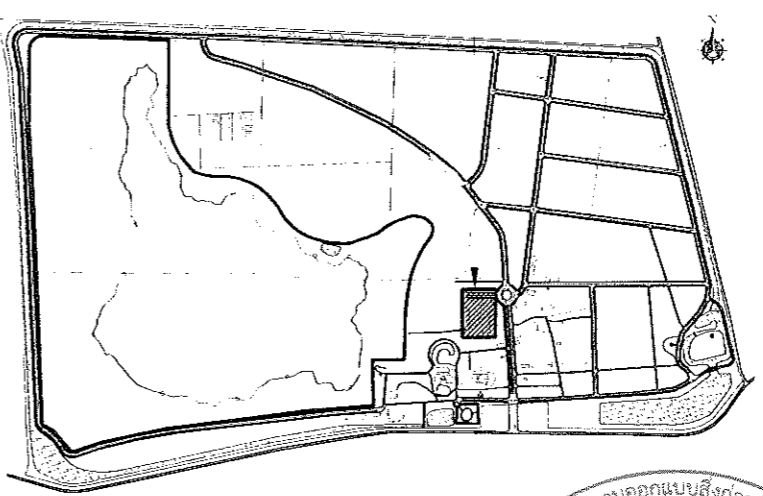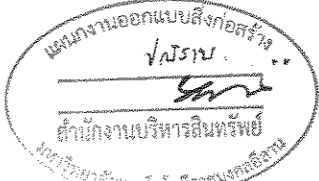

ผู้ช่วยศาสตราจารย์ วิโรจน์ ล้อมไขแสง

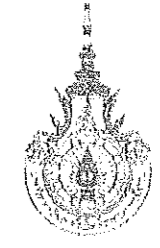

เพื่อใช้ในพิธีพระราชทานปริญญาบัตร
สำนักงานอธิการบดี สำนักอธิการบดี
จังหวัดนครราชสีมา

สถานที่ก่อสร้าง	เลขที่	ปี
ผู้ควบคุมงานก่อสร้าง	เลขที่	ปี
วิศวกรโครงสร้าง	เลขที่	ปี
วิศวกรไฟฟ้า	เลขที่	ปี
วิศวกรสถาปัตย์	เลขที่	ปี

คำแนะนำ

การก่อสร้างให้ปฏิบัติตามแบบก่อสร้างและข้อกำหนดในแบบก่อสร้าง
โดยเคร่งครัด หากมีข้อสงสัยหรือข้อขัดแย้งให้ปรึกษาวิศวกรผู้ออกแบบ
ก่อนดำเนินการก่อสร้าง

วันที่

หน้า


แบบร่าง

DRAWN BY: _____

CHECK BY: _____ DRAWING NO. _____



A 01 01-08

PRINTED DATE: _____

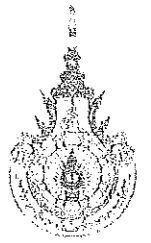

ผนังเวที (เดิม)

โครงสร้างไม้ค้ำหน้า 6 มม. ทำสีพื้น สีขาว (ดูแบบขยาย)

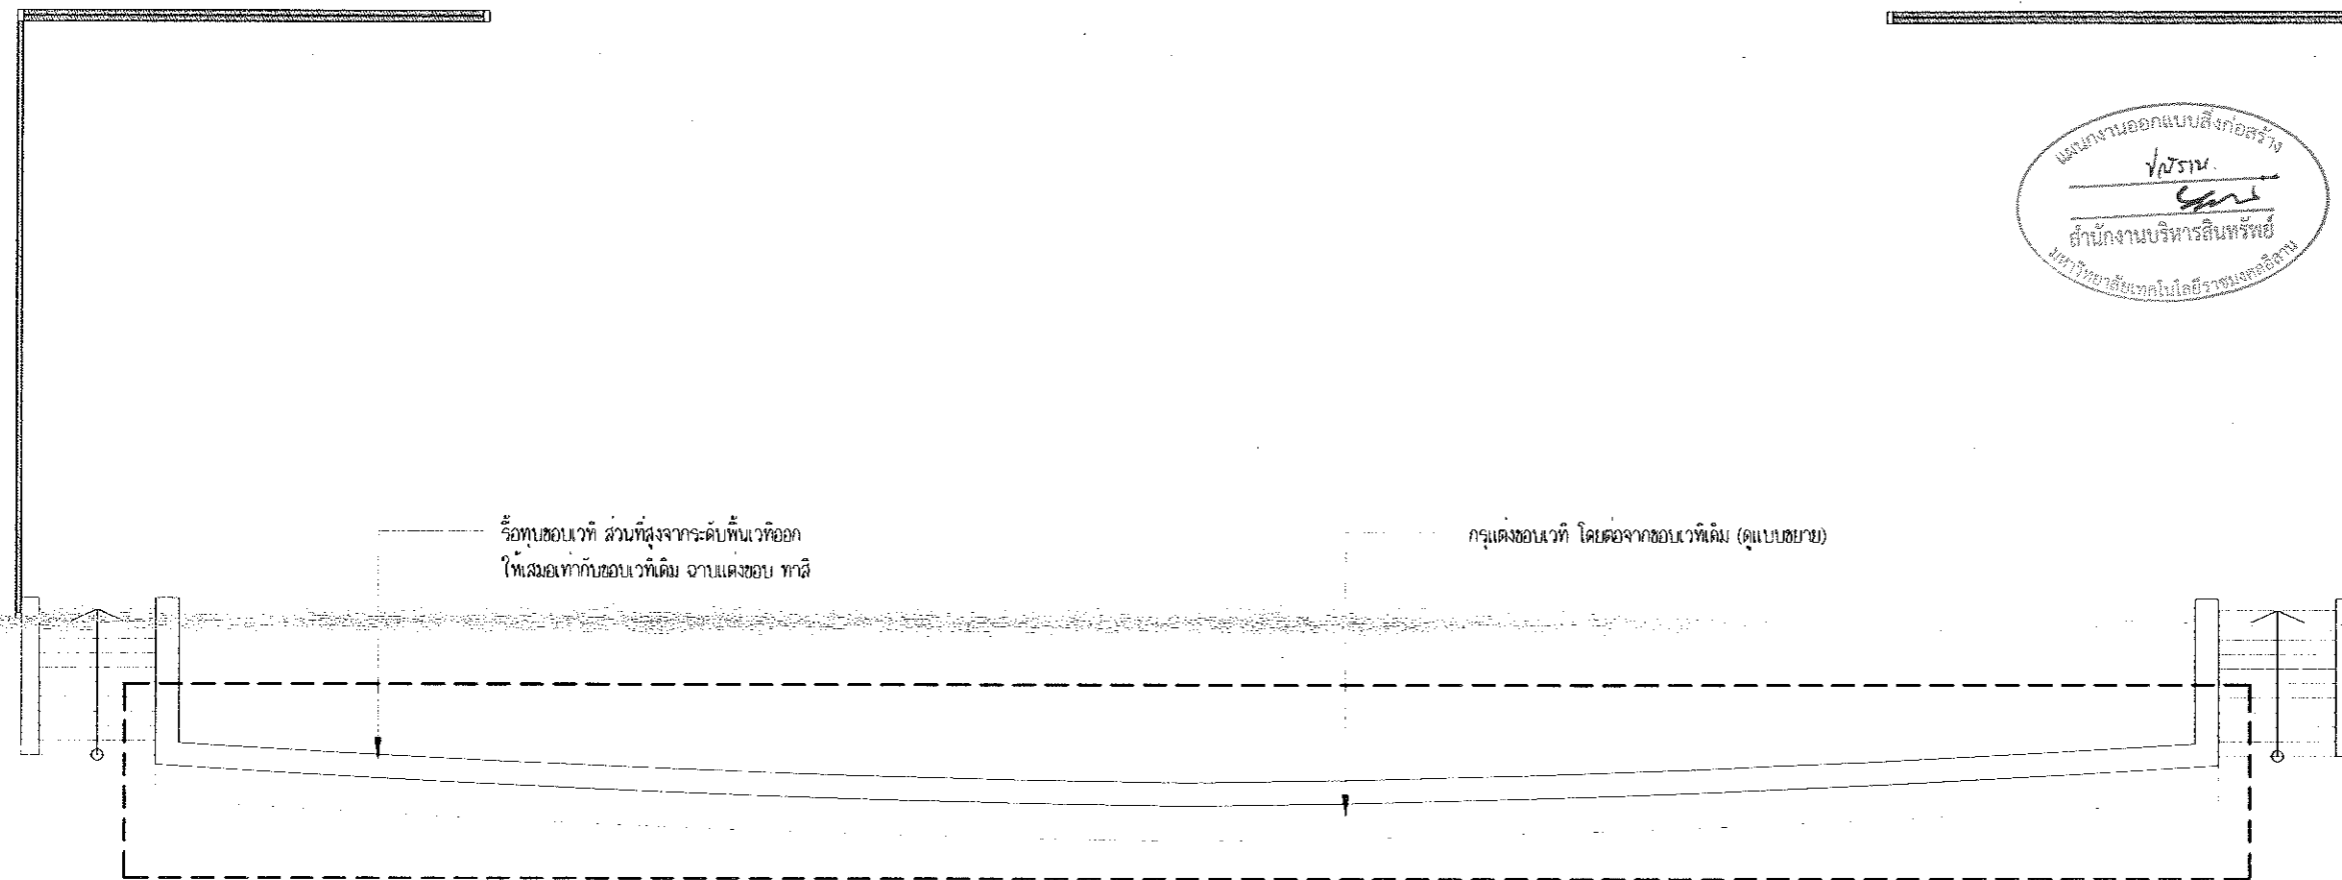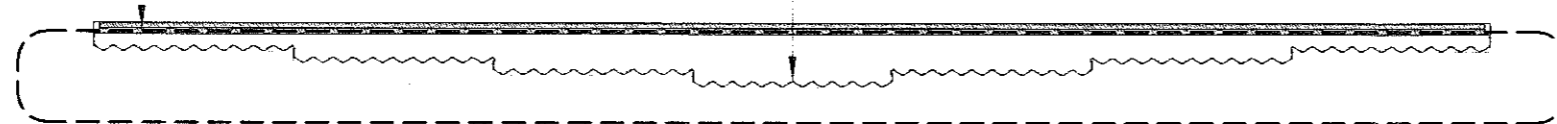

แผนงานออกแบบสิ่งก่อสร้าง
วิศวกรรม
สำนักงานบริหารสินทรัพย์
มหาวิทยาลัยเทคโนโลยีราชมงคลอีสาน

ปรับปรุงอาคารหอประชุมเฉลิมพระเกียรติ
เพื่อใช้ในพิธีพระราชทานปริญญาบัตร
จังหวัดนครราชสีมา

สถานที่ก่อสร้าง

ศูนย์การศึกษาหอประชุม
มหาวิทยาลัยเทคโนโลยีราชมงคลอีสาน
77 หมู่ 7 คลองพระเวียง อ.เมือง จ.นครราชสีมา

สถาปนิก








คำแนะนำ

1. งานก่อสร้างนี้ดำเนินการโดยบริษัท วิศวกรรม

ตรวจ

อนุมัติ

แบบแปลน

แบบตำแหน่งการติดตั้ง

มาตราส่วน 1:25

DRAWN BY:

CHECK BY: DRAWING NO.

A 02 02-08



PRINTED DATE



ผู้ช่วยศาสตราจารย์ วิโรจน์ ลิ้มไขแสง
อธิการบดีมหาวิทยาลัยเทคโนโลยีราชมงคลอีสาน



ดูจากหลังแบบเวที

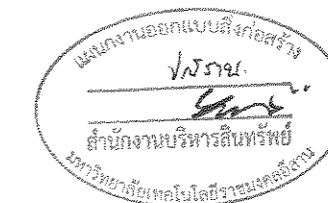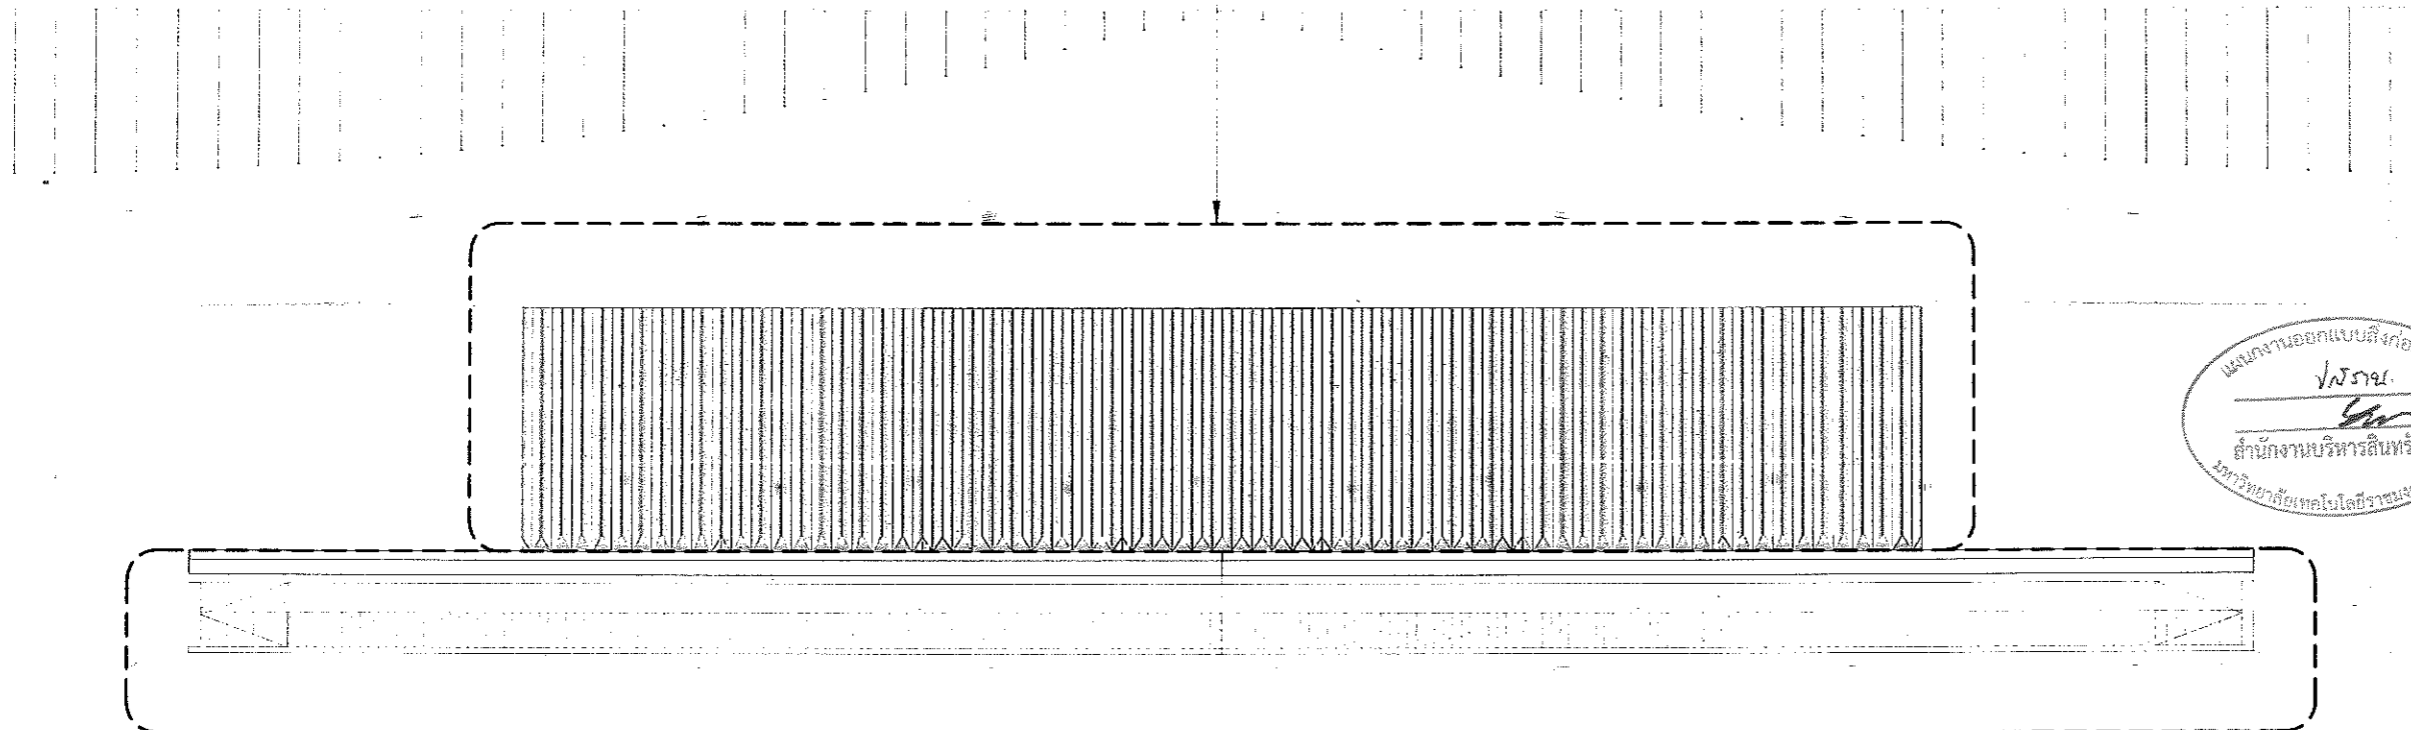

ดูแบบเวที

รูปด้านหน้าเวที

มาตราส่วน

1:125



ผู้ช่วยศาสตราจารย์ วิโรจน์ ลิ่มไชแสง





























A 03 03-08



ดูแบบขยาย โครงสร้าง

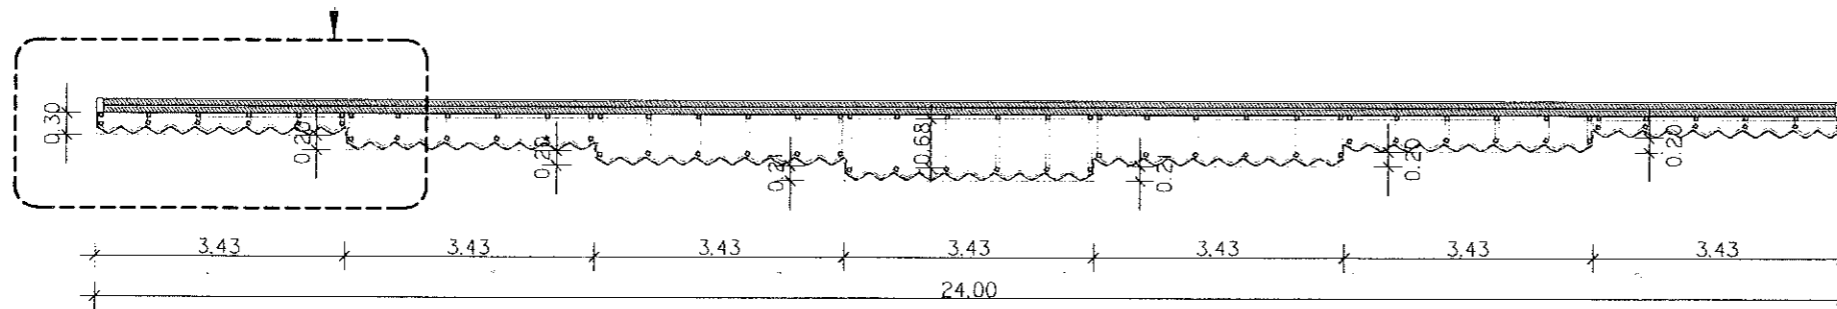

แบบขยายแปลนจากหลังทึ่
มาตราส่วน 1:100

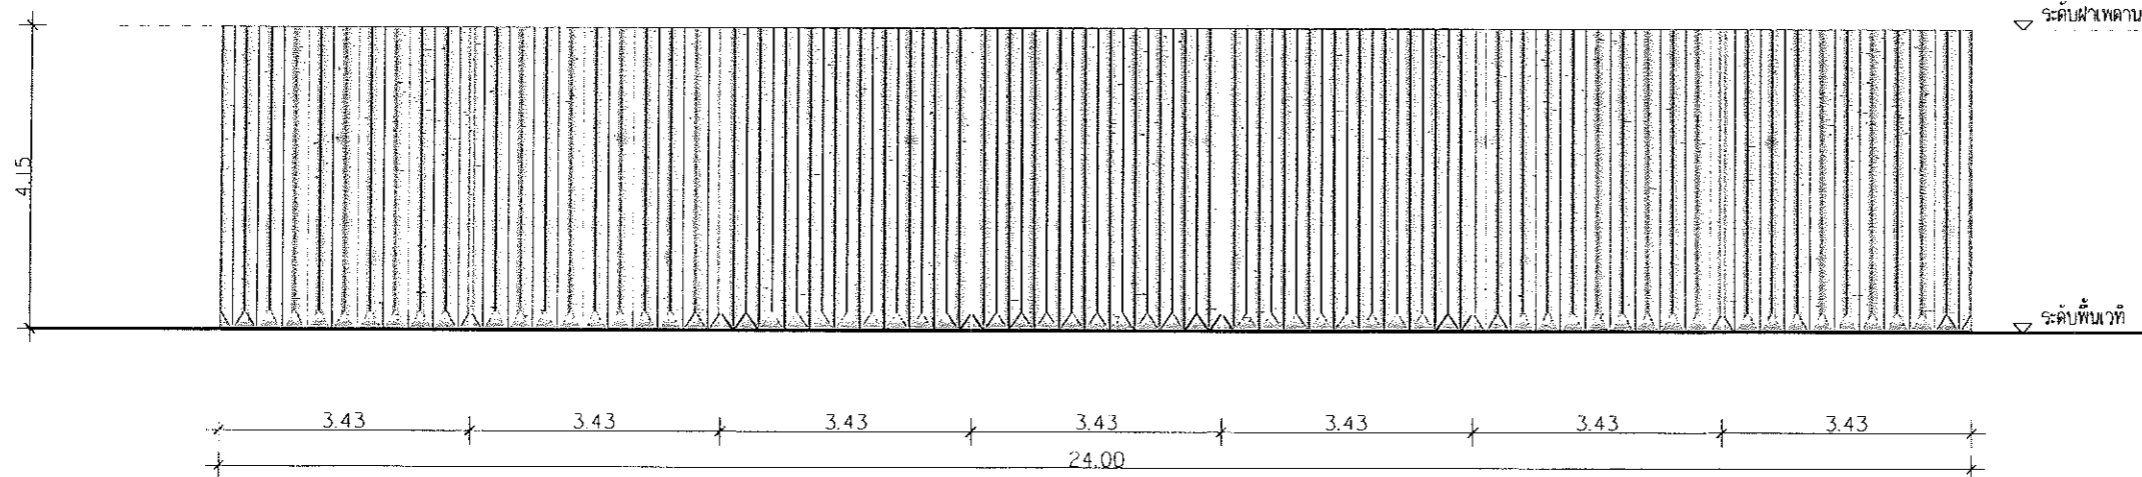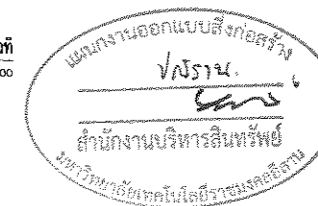

แบบขยายรูปร่างจากหลังทึ่
มาตราส่วน 1:100



ผู้ช่วยศาสตราจารย์ วีโรจน์ ลิ้มไขแสง
อธิการบดีมหาวิทยาลัยเทคโนโลยีราชมงคลอีสาน

โครงการ

ปรับปรุงอาคารหอประชุมเฉลิมพระเกียรติ
เพื่อใช้ในพิธีพระราชทานปริญญาบัตร
จังหวัดนครราชสีมา

สถานที่ก่อสร้าง

ศูนย์การศึกษาหอประชุม
มหาวิทยาลัยเทคโนโลยีราชมงคลอีสาน
77 หมู่ 7 ต.หนองระเวียง อ.เมือง จ.นครราชสีมา

สถาปนิก



















CHECK BY: DRAWING NO.

A 04 04-08

PRINTED DATE:

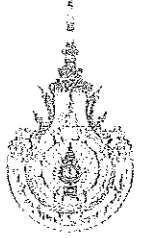

ชื่อเรื่อง














คำขอรับ

วันที่รับ

อนุมัติ

วันที่อนุมัติ

แบบแปลน

DRAWN BY:

CHECK BY:

DRAWING NO.



PRINTED DATE

A 05 05-08


ผู้ช่วยศาสตราจารย์ วิโรจน์ ลิ้มไขแสง

อธิการบดีมหาวิทยาลัยเทคโนโลยีราชมงคลอีสาน


0.30

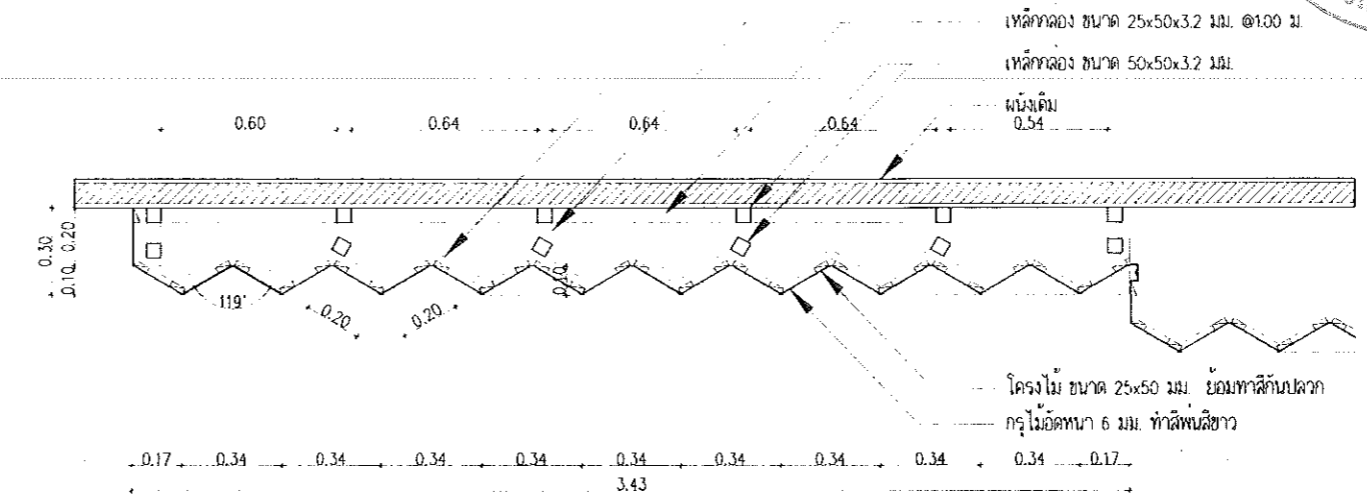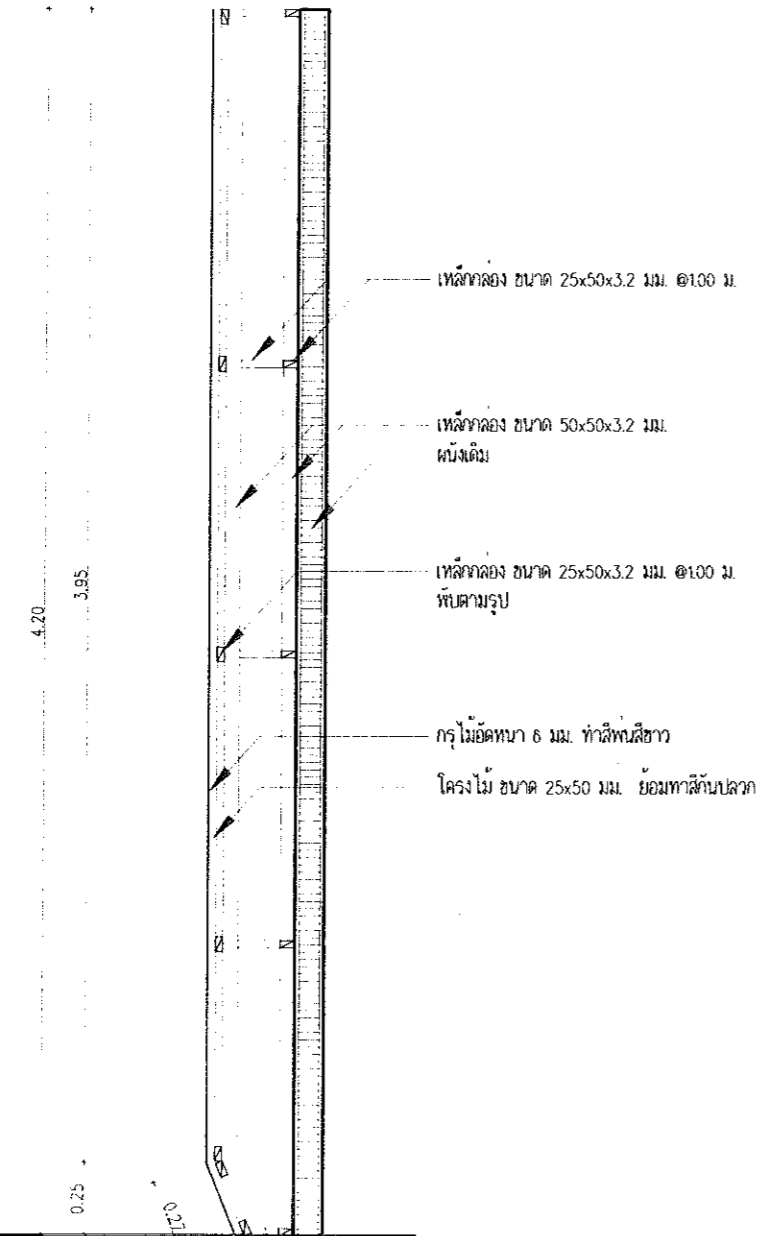


แบบขยงวิธี
มาตรา 125

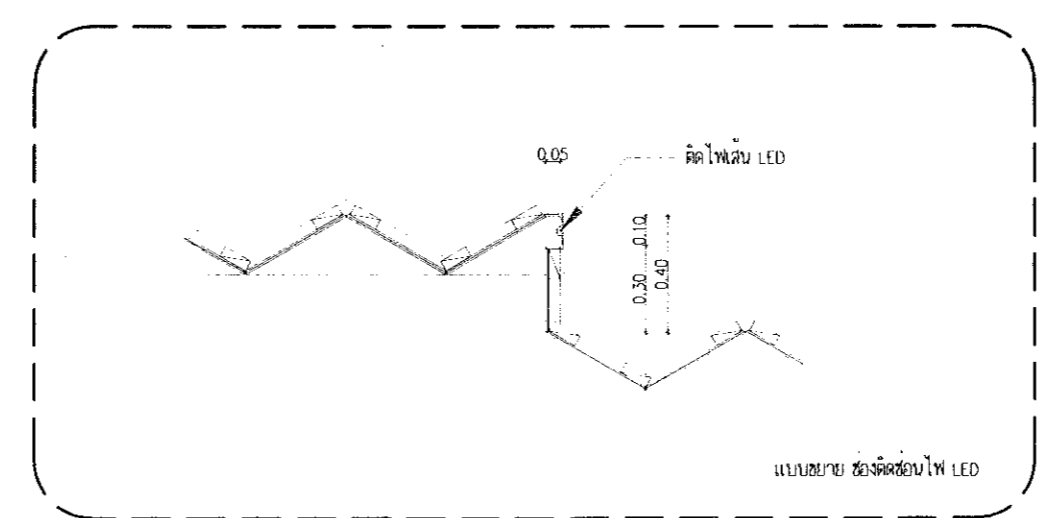



0.10 0.20 0.30
แบบขยงวิธี
มาตรา 125

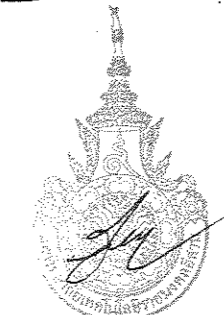

ผู้ช่วยศาสตราจารย์ วิโรจน์ ลิ้มไขแสง
อธิการบดีมหาวิทยาลัยเทคโนโลยีราชมงคลอีสาน

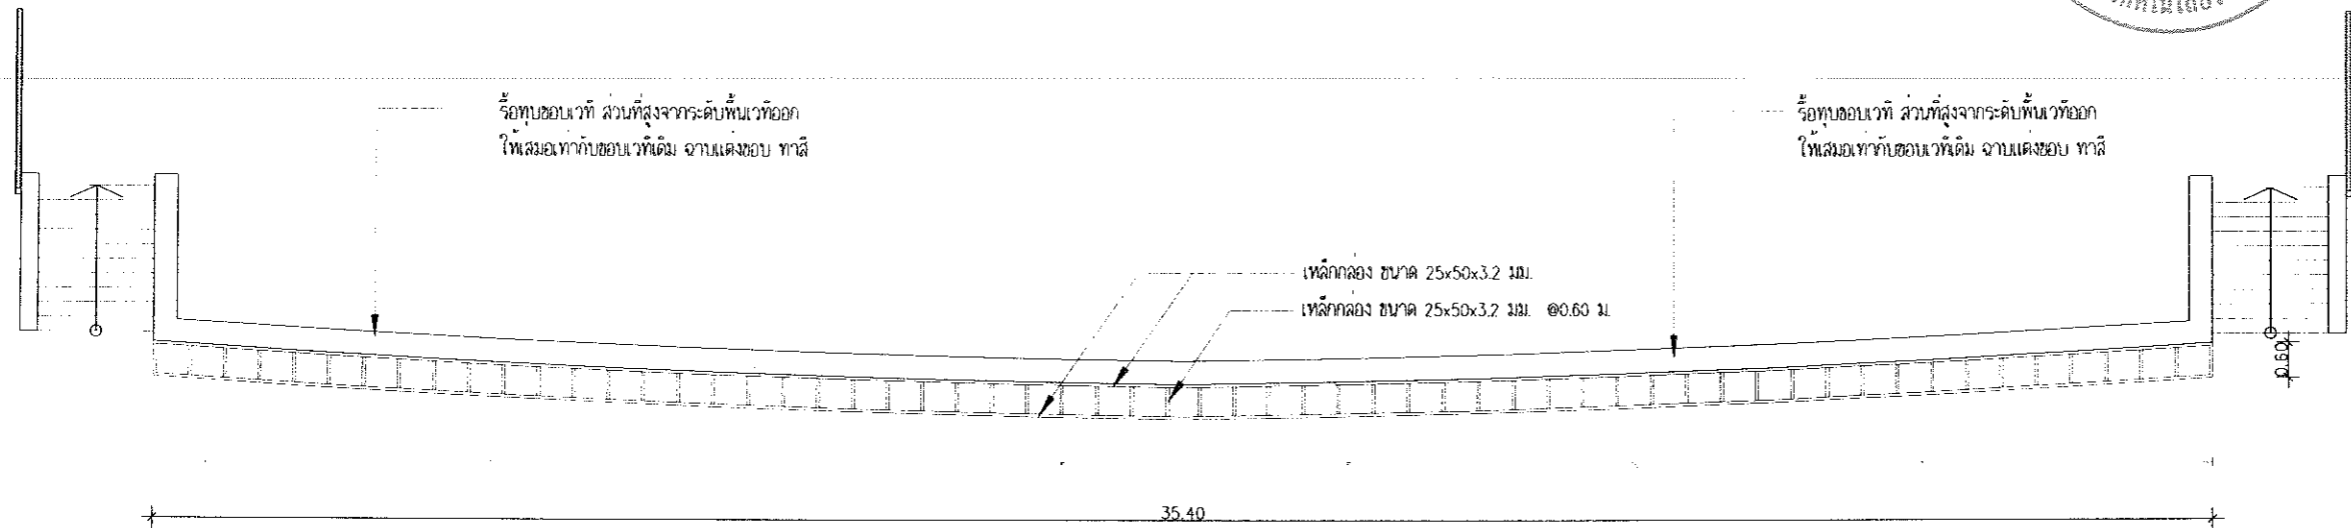

แบบขยายกรูแต่งขอบเวที
มาตราส่วน 1:125

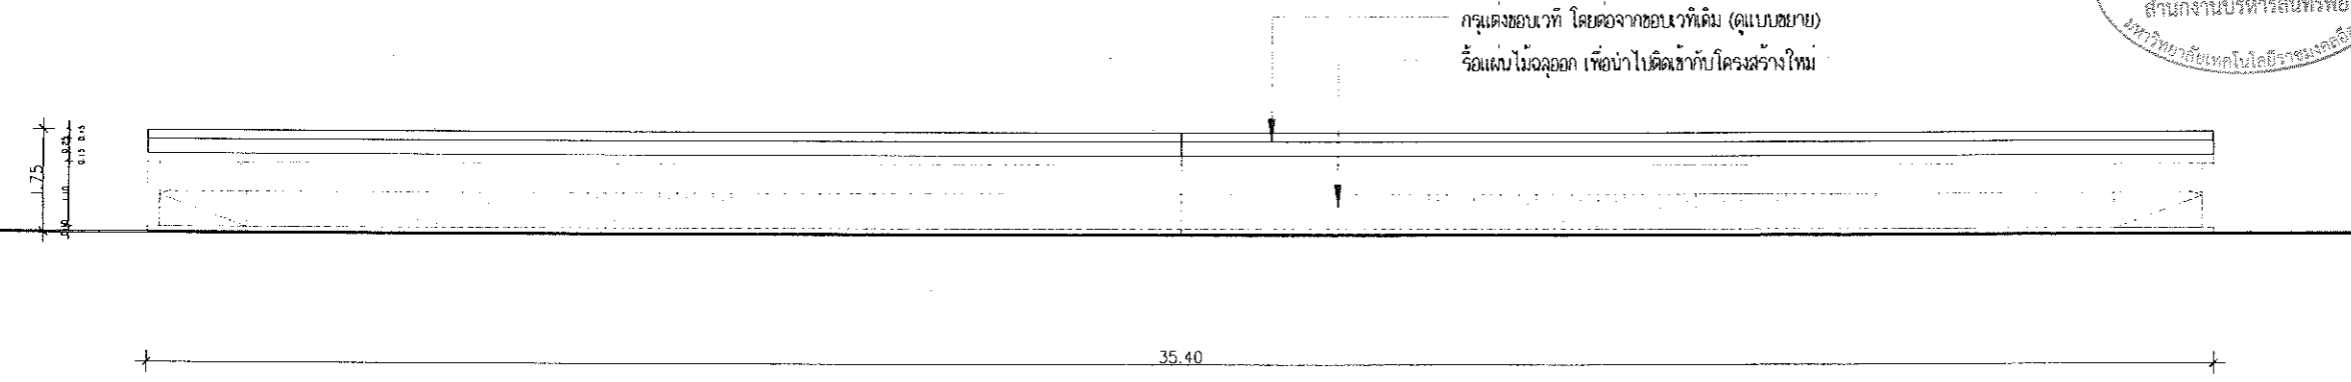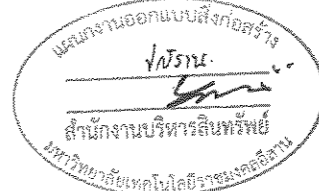

แบบขยายกรูแต่งขอบเวที
มาตราส่วน 1:125



ผู้ช่วยศาสตราจารย์ วิโรจน์ ลิ้มไขแสง
อธิการบดีมหาวิทยาลัยเทคโนโลยีราชมงคลอีสาน

DRAWN BY: CHECK BY: DRAWING NO.	
A 06 06-08	
PRINTED DATE:	



วันที่ 11/11/15

รับปรุงอาคารหอประชุมสัมมนา
เพื่อใช้ในพิธีพระราชทานปริญญาบัตร
สำหรับคณะวิศวกรรมศาสตร์
จังหวัดนครราชสีมา

สถานที่ก่อสร้าง



















DRAWN BY:


CHECK BY: DRAWING NO.

A 07 07-08

PRINTED DATE:

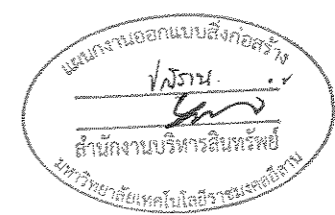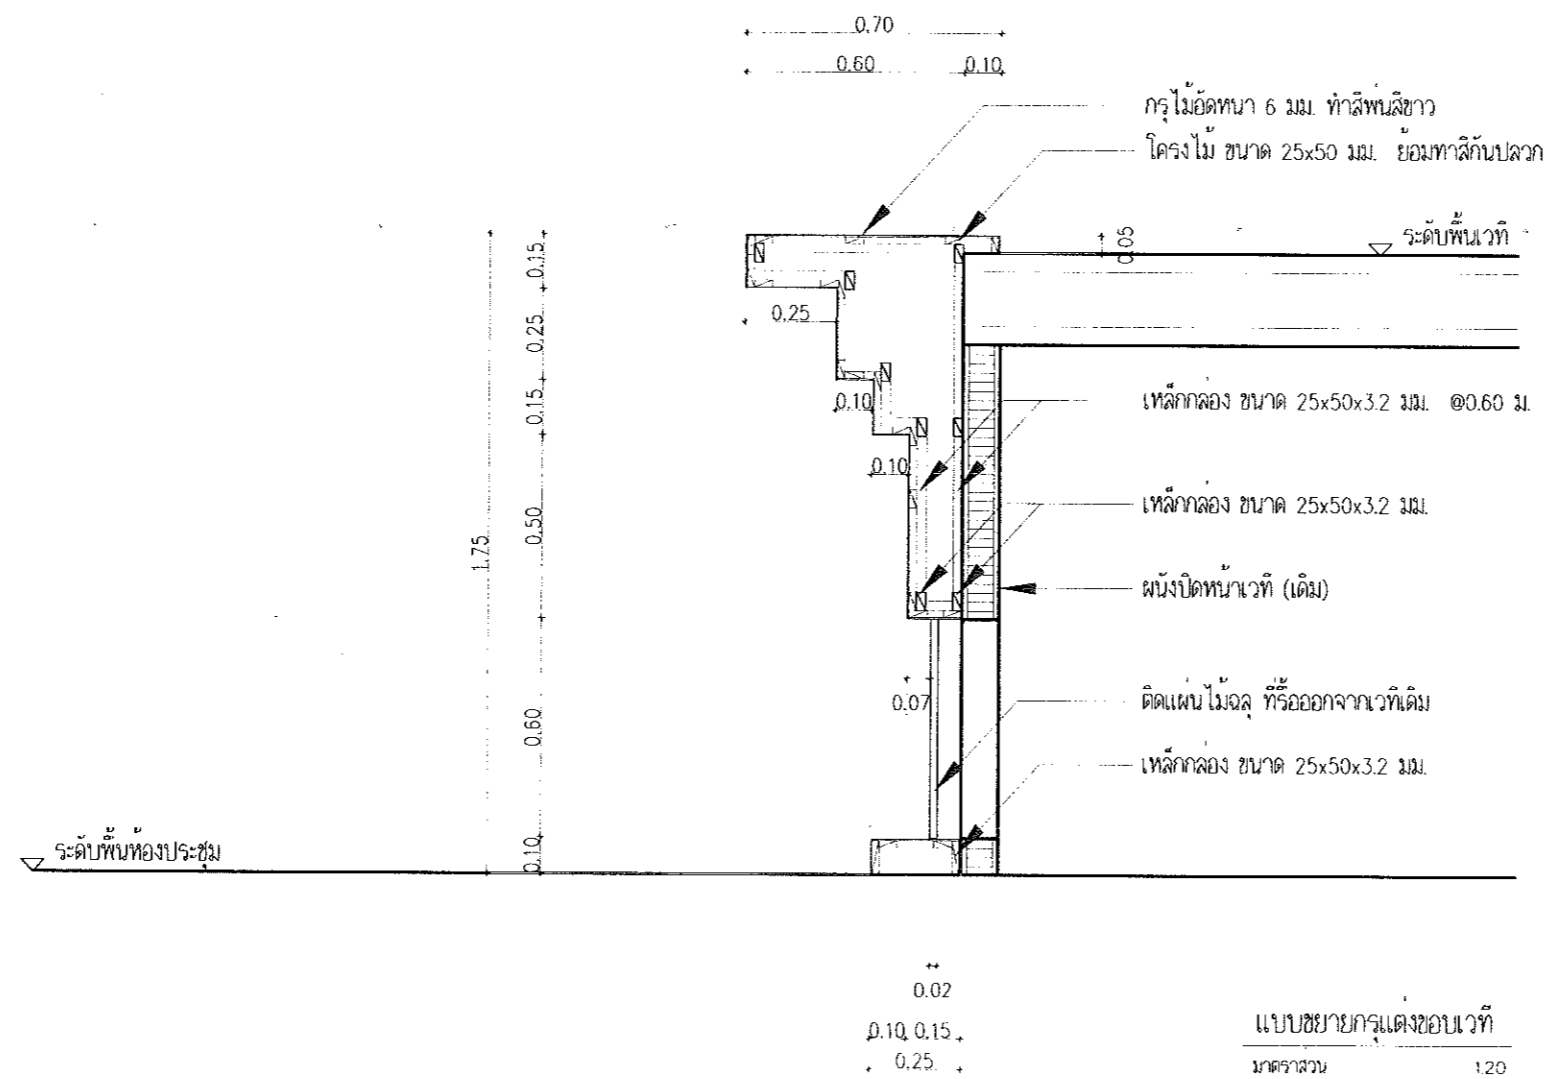


ผู้ช่วยศาสตราจารย์ วิโรจน์ ลี้มโฆแสง
อธิการบดีมหาวิทยาลัยเทคโนโลยีราชมงคลอีสาน

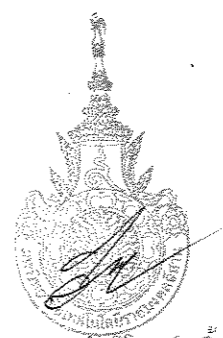


1. กล่องตรวจจับอุณหภูมิ พร้อมขาตั้ง
2. อุปกรณ์ควบคุมอุณหภูมิ พร้อมขาตั้ง
3. อุปกรณ์บันทึกภาพ AI-NVR
4. จอทีวีแอลซีดีขนาด 55 นิ้ว + ขาตั้ง
5. เครื่องสำรองไฟ ขนาด 2 KVA

ตำแหน่งที่ตั้งระบุภายหลัง

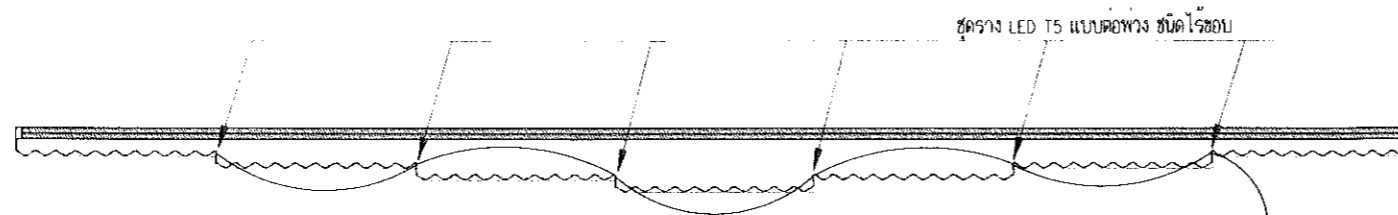

TO SW
สวิตช์ เบ็ด-เบ็ด เลือกลงตำแหน่งติดตั้งภายหลัง

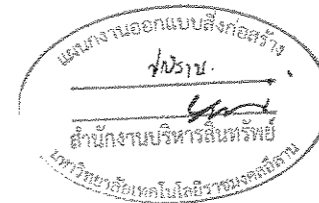














TYPE	STRUCTURES	LAMP			MOUNTING	SYMBOL	CONFIGURATION
		TYPE	WATT	LUMEN			
F	โคมไฟ LED สี่เหลี่ยมจัตุรัสและหลอด LED ประกอบมาชุดเดียวกันจากโรงงาน ตัวโคมมีการกระจายแสงที่สม่ำเสมอ ให้ค่าความถูกต้องของสีไม่น้อยกว่า (RA=80) ให้ประสิทธิภาพไม่น้อยกว่า 75 ลูเมน/วัตต์ สามารถติดตั้งแบบอิสระ(Standalone) หรือติดตั้งแบบรางต่อเนื่อง(Trucking โดยมีบล็อกเสียบคีย์โดยไม่ใช่สายไฟในการต่อหลอด) อายุการใช้งานไม่น้อยกว่า 25,000 ชั่วโมง	หลอด LED	ไม่เกิน 1 x 8	ไม่น้อยกว่า 600/หลอด 3,000K-6,500K Daylight/ Cool Daylight	ติดตั้ง ซ่อนหลังเวที		

แบบตำแหน่งการติดตั้ง ไฟฟ้า
มาตราส่วน 1:25

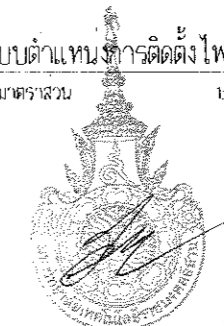

ผู้ช่วยศาสตราจารย์ วิจารณ์ ลิ้มโชแสง
อธิการบดีมหาวิทยาลัยเทคโนโลยีราชมงคลอีสาน

แบบแปลน

DRAWN BY :


DRAWING NO. :
E 01 08-08

PRINTED DATE :